COMUNE DI SCAFATI
PROVINCIA DI SALERNO

Rilievo Topografico dei canali Bottaro
(tratto urbano via Zara - via Del Polverificio)
e Casadodici in Comune di Scafati (SA)

ELABORATI

- ☐ PLANIMETRIA QUOTATA
- ☐ PROFILO LONGITUDINALE CANALE BOTTARO
- ☐ SEZIONI TRASVERSALI CANALE BOTTARO (S1-S30)
- ■ PROFILO LONGITUDINALE CANALE CASADODICI
- ☐ SEZIONI TRASVERSALI CANALE CASADODICI (S1-S4 / S31-S41)

COMMITTENTE :
Consorzio di Bonifica Integrale
dei Comprensori
Nocera Inferiore (SA)

IL TECNICO RILEVATORE
Geom. Francesco Mosca

DATA
LUGLIO 2018

TAVOLA NUMERO
4

PROFILO LONGITUDINALE CANALE CASADODICI

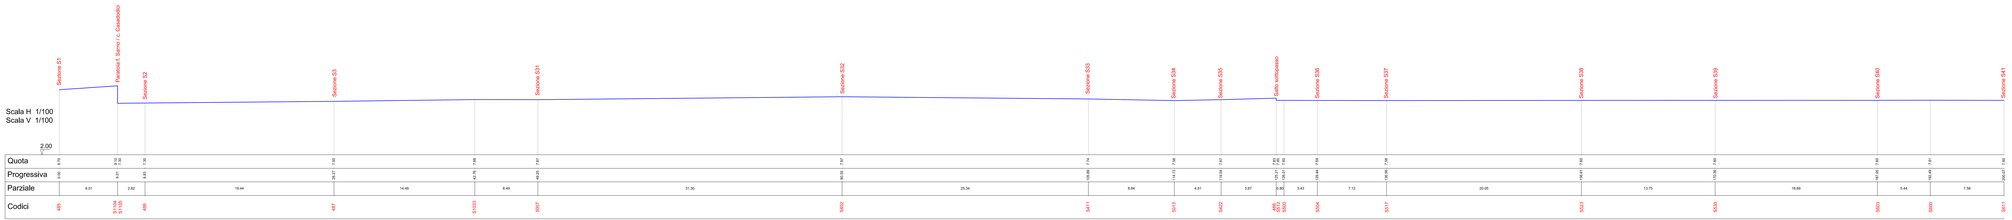

Consorzio di Bonifica Integrale
COMPRENSORIO SARNO
PROVINCIE DI SALERNO, NAPOLI, AVELLINO, BENEVENTO
ISCRITTO ALL'ALBO DEGLI ENTI DI BONIFICA

MANUTENZIONE STRAORDINARIA
DEL CANALE BOTTARO E DEL CANALE
CASADODICI NELL'AMBITO DEL CENTRO
URBANO DEL COMUNE DI SCAFATI (SA)

LIVELLO DI DEFINIZIONE DEL PROGETTO:
PROGETTO ESECUTIVO

ELABORATO: N.II

RILIEVO TOPOGRAFICO DELLO STATO ATTUALE:
PROFILO LONGITUDINALE CANALE CASADODICI RAPP. 1/100

DATA: LUGLIO 2018

PROGETTISTI:
ING. GERARDO GUSTATO
(Capo Ufficio Manutenzione O.I.)

GEOM. GIANCARLO MIRAGLIA
(Capo Ufficio Manutenzione Corr. Sarno)

RESPONSABILE DEL PROCEDIMENTO:
ING. BRUNO CARLINI
(Direttore Area Tecnica)

COLLABORATORI:
GEOM. ANTONIO GRECO
(Ufficio Manutenzione O.I.)

RILIEVI TOPOGRAFICI:
GEOM. FRANCESCO MOSCA