PROFILO LONGITUDINALE CANALE BOTTARO




PROFILO LONGITUDINALE CANALE BOTTARO




PROFILO LONGITUDINALE CANALE BOTTARO

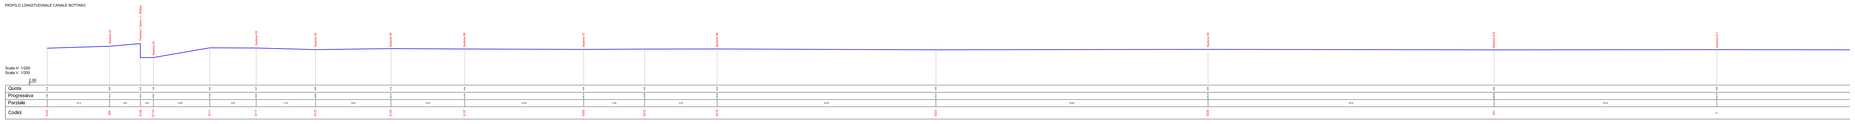


COMUNE DI SCAFATI
PROVINCIA DI SALERNO

Rilievo Topografico dei canali Bottaro
(tratto urbano via Zara - via Del Polverificio)
e Casadodici in Comune di Scafati (SA)

ELABORATI

- ☐ PLANIMETRIA QUOTATA.
- ■ PROFILO LONGITUDINALE CANALE BOTTARO
- ☐ SEZIONI TRASVERSALI CANALE BOTTARO (S1-S30)
- ☐ PROFILO LONGITUDINALE CANALE CASADODICI
- ☐ SEZIONI TRASVERSALI CANALE CASADODICI (S1-S4 / S31-S41)

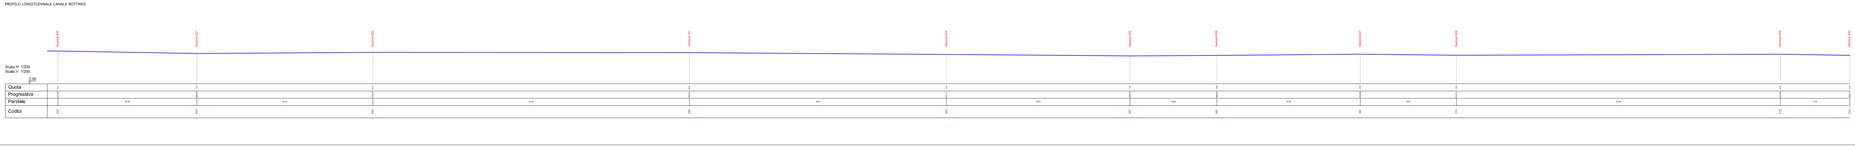COMMITTENTE :
Consorzio di Bonifica Integrale
Compr.Sarno
Nocera Inferiore (SA)

IL TECNICO RILEVATORE
Geom. Francesco Mosca

DATA:
LUGLIO 2018

TAVOLA NUMERO
2

Consorzio di Bonifica Integrale
COMPRENSORIO SARNO ALTO SELE, CAPRIATI, VOLTURNO E CALORE

MANUTENZIONE STRAORDINARIA
DEL CANALE BOTTARO E DEL CANALE
CASADODICI NELL'AMBITO DEL CENTRO
URBANO DEL COMUNE DI SCAFATI (SA)

LIVELLO DI DEFINIZIONE DEL PROGETTO:
PROGETTO ESECUTIVO

ELABORATO: N.9

RILIEVO TOPOGRAFICO DELLO STATO ATTUALE:
PROFILO LONGITUDINALE CANALE BOTTARO RAPP. 1/200

DATA: LUGLIO 208

PROGETTISTI:
ING. GERARDO GUSTATO
(Cuas Ufficio Progettazione e D.L.)

GEOM. GIANCARLO MIRANDA
(Cuas Ufficio Manutenzione Cont. Sarno)

COLLABORAZIONI:
GEOM. ANTONIO GRECO
(Ufficio Progettazione e D.L.)

RESPONSABILE DEL PROCEDIMENTO:
ING. BRUNO CARLONI
(Direttore Area Tecnica)

RILIEVI TOPOGRAFICI:
GEOM. FRANCESCO MOSCA