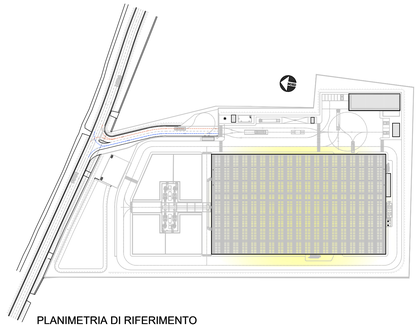

PLANIMETRIA DI RIFERIMENTO

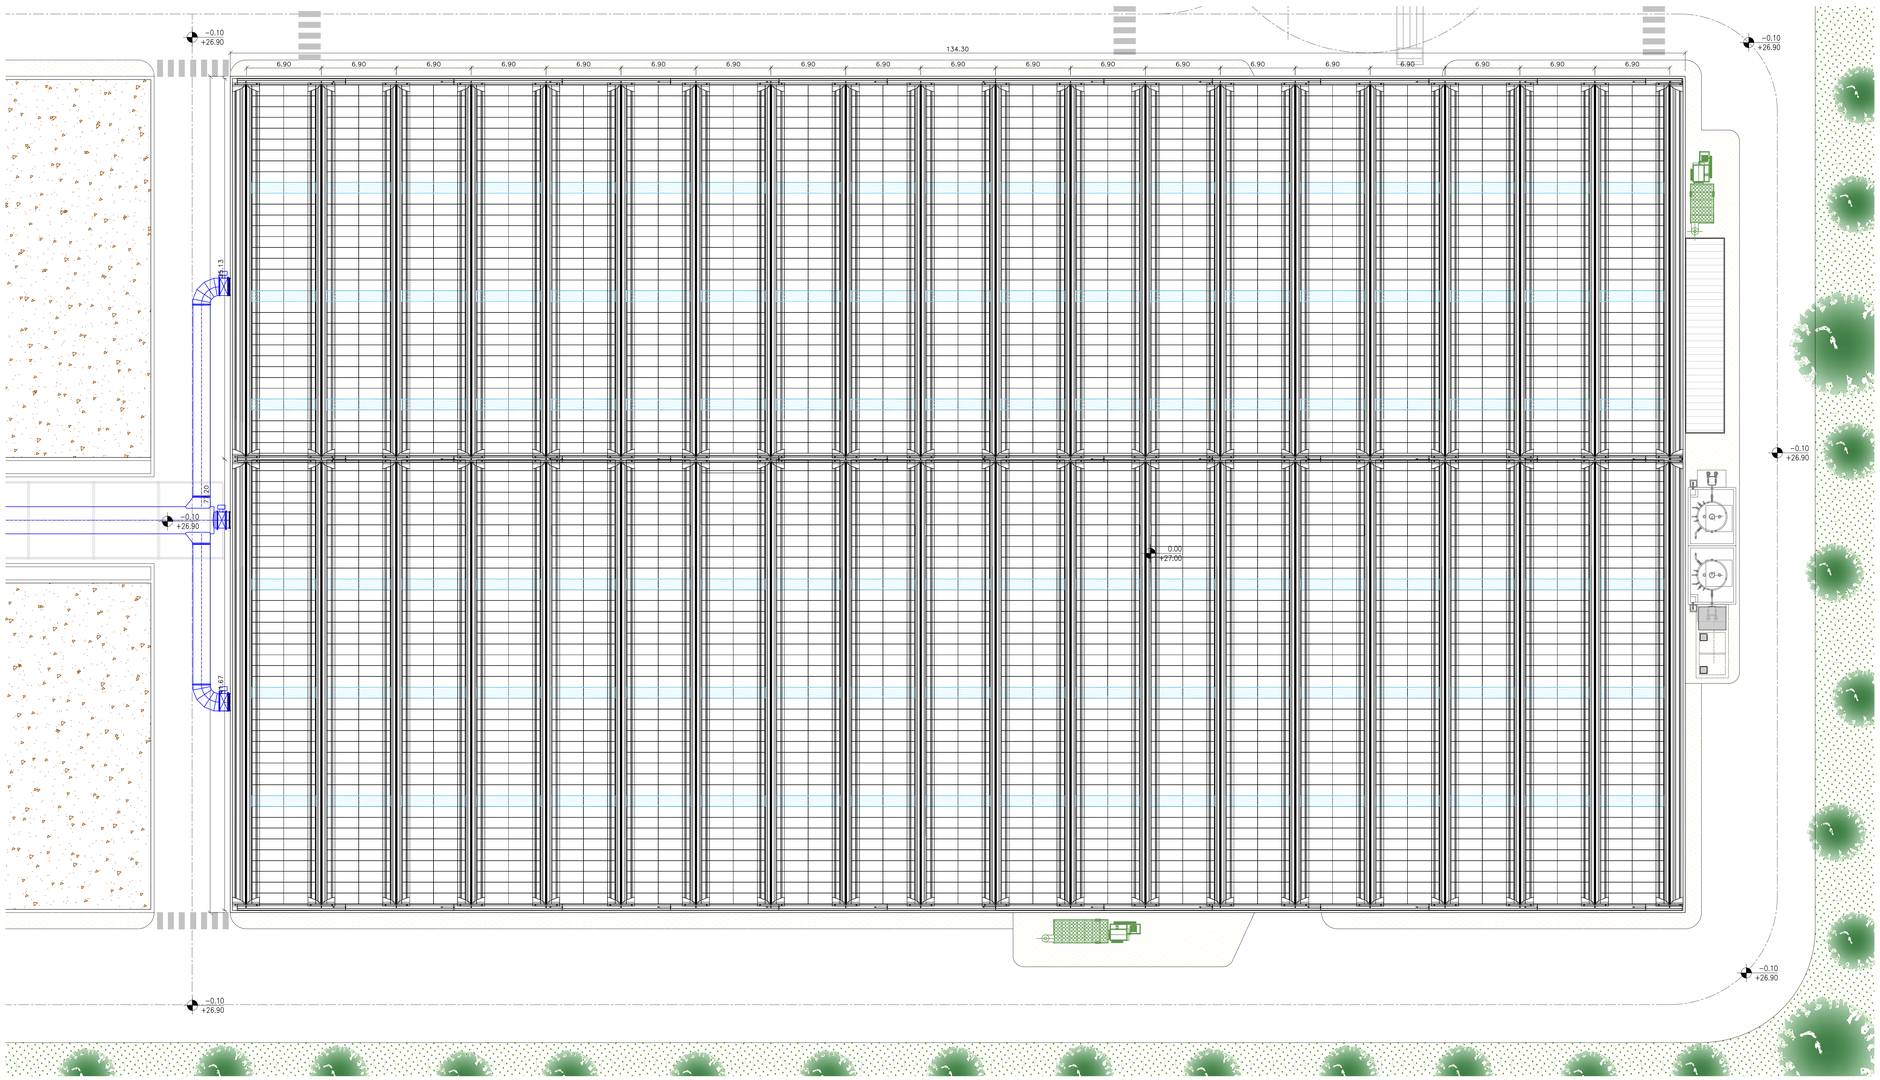

SEZIONE TIPO
PARTICOLARE CUPOLINO

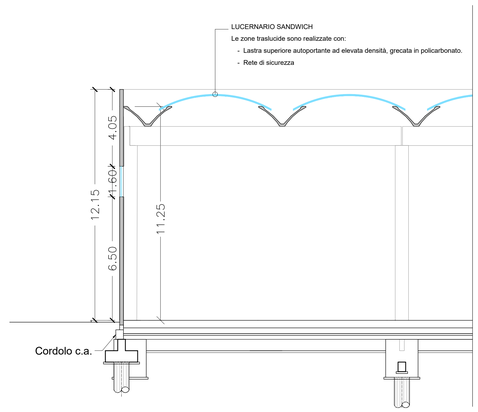

FABBRICATO DI RICEZIONE RIFIUTI E BIOSTABILIZZAZIONE
PIANTA COPERTURA
SCALA 1:200

REGIONE CAMPANIA
GIUNTA REGIONALE DELLA CAMPANIA
STRUTTURA DI MISSIONE PER LO SMALTIMENTO DEI RIFIUTI STOCCATI IN BALLE

IMPIANTO DI COMPOSTAGGIO DELLA FRAZIONE ORGANICA DA RACCOLTA DIFFERENZIATA DA REALIZZARE PRESSO IL COMUNE DI AFRAGOLA (NA) - LOC. SALICELLE

PROGETTO DI FATTIBILITA' TECNICA ED ECONOMICA - Ing. Antonio De Falco

ACCORDO QUADRO TRIENNALE PER L'AFFIDAMENTO DI SERVIZI DI INGEGNERIA E ARCHITETTURA - LOTTO 1
POR FESR 2014-2020 - ASSE 6 - AZIONE 6.1.3. - PROC. N. 2597/A-SIA/18
CODICE CIG: 7332580C6D - CODICE CUP: B23G17013850006

PROGETTO DEFINITIVO

A – ARCHITETTONICO

FABBRICATO DI RICEZIONE RIFIUTI E BIOSTABILIZZAZIONE
PIANTA COPERTURA

COMMESSA	CODICE ELABORATO	REV.	FOGLIO	SCALA	FORMATO
1137	D A PC 110	0	1 DI 1	1:200	.DWG

RAGGRUPPAMENTO TEMPORANEO

CAPOGRUPPO MANDATARIA
ICARIA srl
SOCIETÀ DI INGEGNERIA
Via Tiburtina, 912 - 00156 Roma - ITALIA
Tel. 06 41201200 - Fax. 06 41201201
Sede Legale: Via Tiburtina, 912 - 00156 Roma - ITALIA
Tel. 06 41201200 - Fax. +39 0763 34 10 05
www.icaria.it - info@icaria.it
C.F. P.IVA 05338941001
REA RM - 1405376
Capitale Sociale € 20.000 i.v.
Iscritta al Registro delle Imprese di ROMA al n. 05338941001
Iscritta al Albo Società di Ingegneria al n. 376
Iscritta all'Albo Nazionale Gestori Ambientali Cat. 1 Classe F
Iscritta all'Albo Fornitori Consip
Iscritta all'Albo Fornitori Consorzio Stabile Stabilitas
Iscritta all'Albo Fornitori Consorzio Stabile Ingegneria 2000
Iscritta all'Albo Fornitori Consorzio Stabile Consorzio Ingegneria