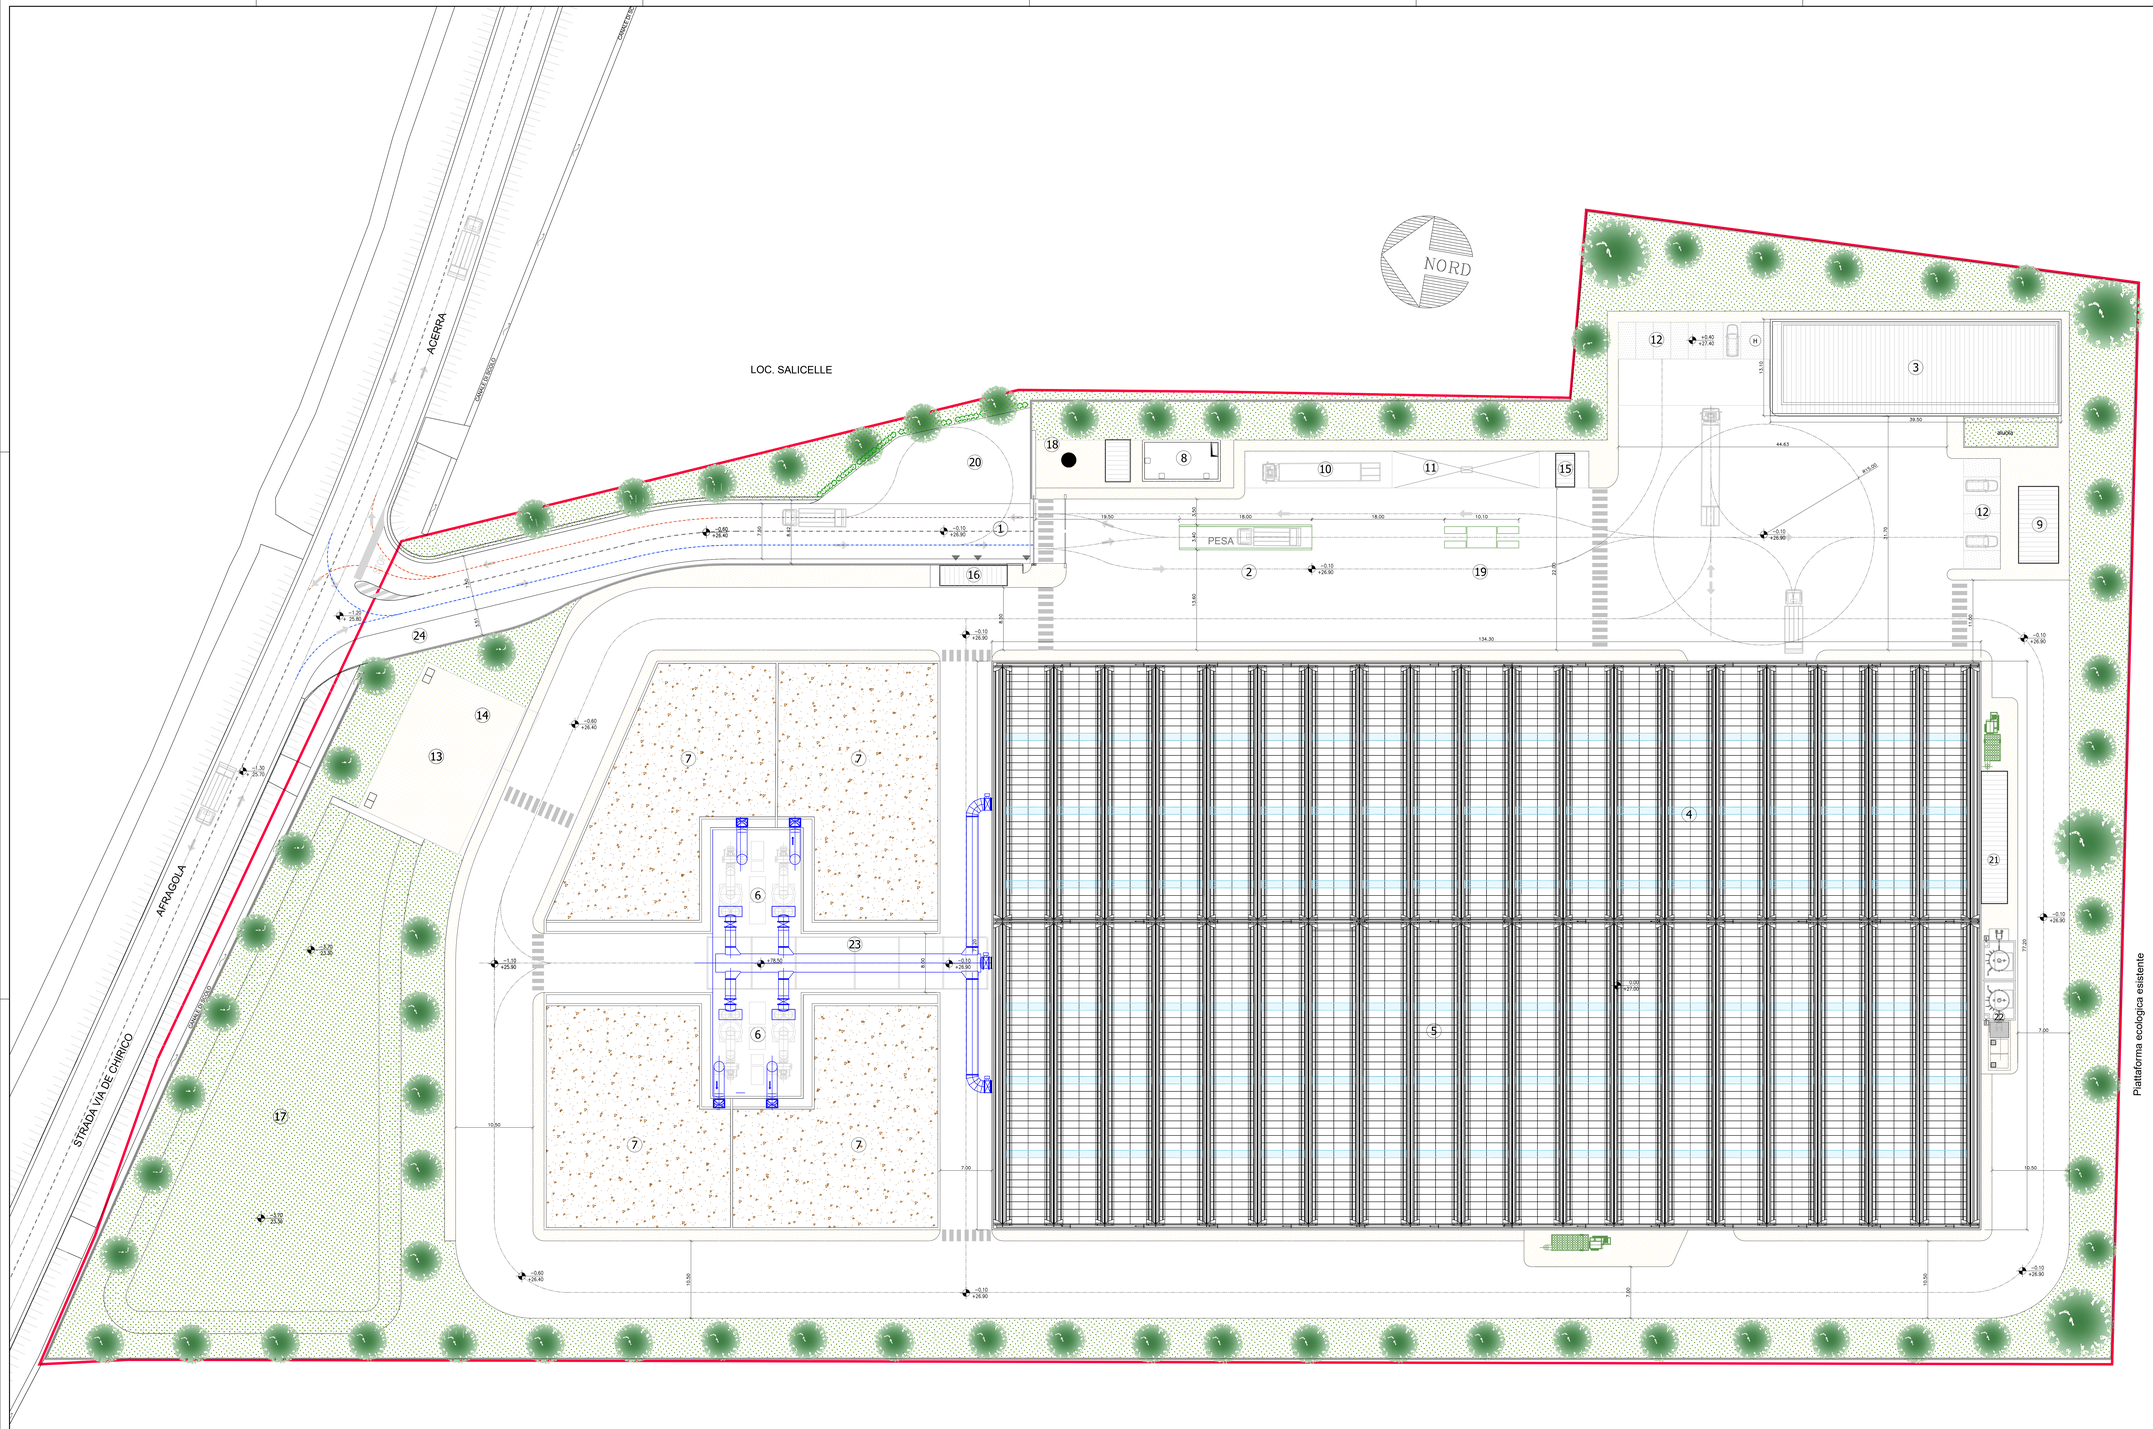

IMPIANTO DI COMPOSTAGGIO DI AFRAGOLA
TRATTAMENTO FRAZIONE ORGANICA
PLANIMETRIA GENERALE

AREA DI INTERVENTO

IMPIANTO DI COMPOSTAGGIO

1. INGRESSO IMPIANTO DI COMPOSTAGGIO
2. PESA MEZZI INGRESSO/USCITA
3. EDIFICIO PESA/UFFICI/SERVIZI ADDETTI
4. COMPARTO RICEZIONE E PRETRATTAMENTO RIFIUTI
5. COMPARTO BIOSTABILIZZAZIONE E PRODUZIONE COMPOST
6. SCRUBBERS
7. BIOFILTRO
8. RISERVA IDRICA ACQUA SERVIZI/ANTINCENDIO
9. CABINA ELETTRICA/GRUPPO ELETTROGENO
10. PARCHEGGIO MEZZI INTERNI
11. AREA LAVAGGIO MEZZI
12. PARCHEGGIO ADDETTTI/VISITATORI
13. VASCA DI LAMINAZIONE ACQUE METEORICHE (V.utile vasca 600mc)
14. IMPIANTO DI SOLLEVAMENTO ALLA FOGNA COMUNALE
15. SERBATOIO GASOLIO
16. CABINA CONSEGNA ENEL
17. VASCA DISPERDENTE NEL SOTTOSUOLO DI EMERGENZA
18. POZZO DI EMUNGIMENTO ACQUA
19. LAVARUOTE MEZZI
20. SPAZIO DI MANOVRA
21. LOCALE Q.E. COMPOSTAGGIO
22. VASCA DI RACCOLTA E SERBATOI DI STOCCAGGIO PERCOLATO
23. PIPE RACK
24. AREA SOSTA MEZZI

SISTEMAZIONE A VERDE

MARCIAPIEDE

ZONE A PARCHEGGIO

NUOVE ESSENZE ARBOREE/ARBUSTIVE

REGIONE CAMPANIA

REGIONE CAMPANIA
GIUNTA REGIONALE DELLA CAMPANIA
STRUTTURA DI MISSIONE PER LO SMALTIMENTO DEI RIFIUTI STOCCATI IN BALLE

IMPIANTO DI COMPOSTAGGIO DELLA FRAZIONE ORGANICA DA RACCOLTA DIFFERENZIATA DA REALIZZARE PRESSO IL COMUNE DI AFRAGOLA (NA) - LOC. SALICELLE

PROGETTO DI FATTIBILITA' TECNICA ED ECONOMICA - Ing. Antonio De Falco

ACCORDO QUADRO TRIENNALE PER L'AFFIDAMENTO DI SERVIZI DI INGEGNERIA E ARCHITETTURA - LOTTO 1
POR FESR 2014-2020 - ASSE 6 - AZIONE 6.1.3. - PROC. N. 25971A-SIA/18
CODICE CIG: 7332580C0D - CODICE CUP: B22G17013850006

PROGETTO DEFINITIVO

A – ARCHITETTONICO

SERIE PROGETTO
PLANIMETRIA GENERALE

COMMESSA	CODICE	ELABORATO	REV.	FOGLIO	SCALA	FORMATO
1 1 3 1	0 A	PL .0.5	0	1 DI 1	1:250	.DWG

RAGGRUPPAMENTO TEMPORANEO

CAPOGRUPPO MANDATARIA: ICARIA srl – SOCIETÀ DI INGEGNERIA
Via Tiburtina 912 - 00156 Roma (RM) Italia
Sede Operativa: Via L. Bianchini 15 - 00142 Roma (RM) Italia
Tel. 06/51.60.01.00 Fax 06/51.60.01.99
C.F. e P.IVA 05804991001
www.icaria.it - info@icaria.it - icaria@pec.it
REA: RM - 1390000
ICARIA s.r.l. Società di Ingegneria
ORDINE DEGLI INGEGNERI DELLA PROV. DI ROMA
ROCCA GIUSEPPE
Iscritto all'Albo degli Ingegneri al n. 20.309 Settore: Ingegneria Civile e Ambientale

MANDANTE: LOTTI Ingegneria Spa
Via del Fiume, n. 14 - 00186 - Roma
Tel. 06.6597030 Fax: 06.6541.0031
C.F. P.IVA 00884981001
www.lottiingegneria.com
PEC: info@lottiingegneria.it

MANDANTE: Quantica Ingegneria S.r.l.
Quantica Ingegneria S.r.l.
Piazza G. Bruno n.5 - 00183 Roma
Tel. 06/1.00.38.00 Fax 06/1.00.38.00
C.F. 96400810587
www.quantica-ingegneria.com
PEC: quantica@pec.quantica-ingegneria.com
ORDINE DEGLI INGEGNERI DELLA PROV. DI ROMA
DOTT. ING. ANTONIO DE FALCO
Iscritto all'Albo degli Ingegneri al n. 21.582 Settore: Ingegneria Civile e Ambientale

REVISIONE	DATA	/	EMISSIONE	IT	AG	GV	VR
0	MARZO 2021		DISEGNO	DISEGNATO	VERIFICATO	APPROVATO	AUTORIZZATO

E' vietata ai sensi di legge la divulgazione e la riproduzione del presente disegno senza la preventiva autorizzazione