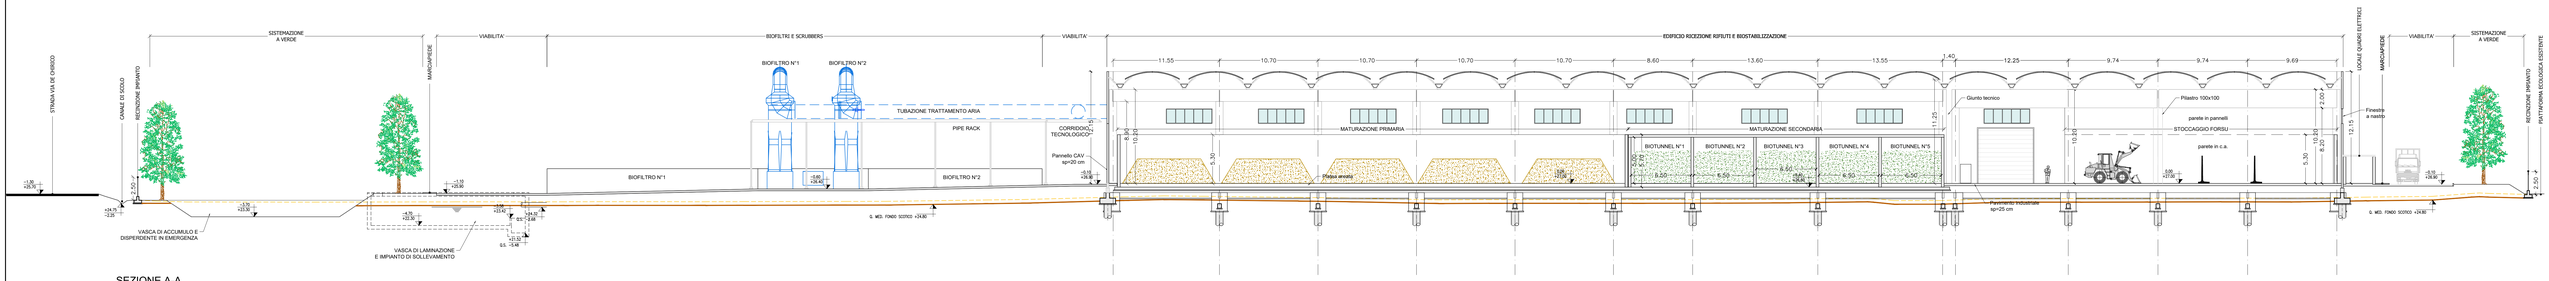

SEZIONE A-A
SCALA 1:200

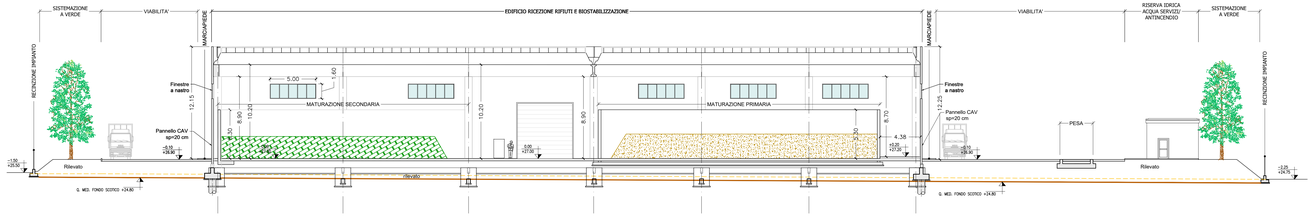

SEZIONE B-B
SCALA 1:200

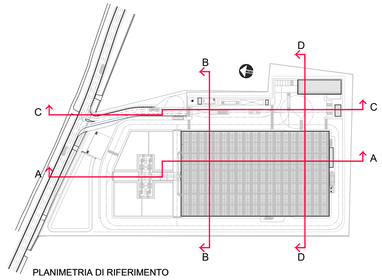

PLANIMETRIA DI RIFERIMENTO

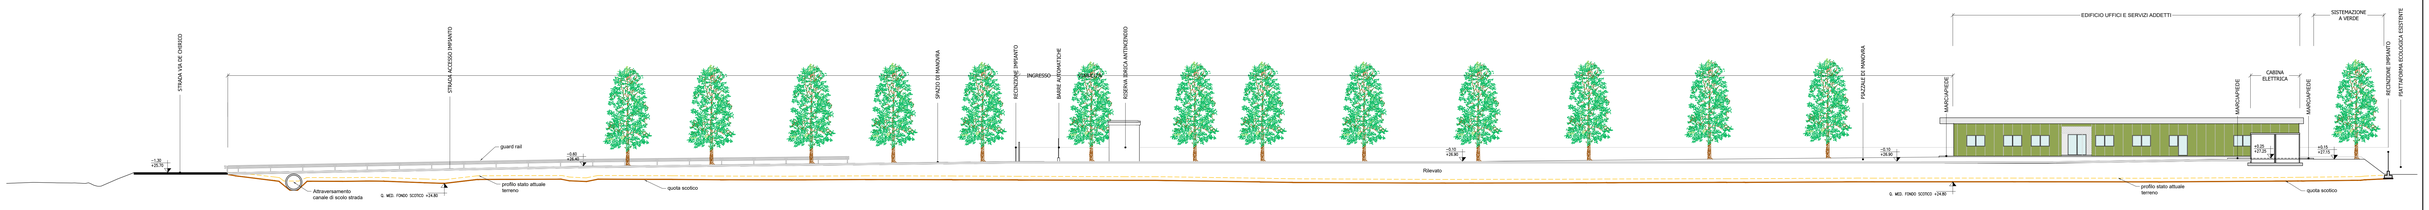

SEZIONE C-C
SCALA 1:200

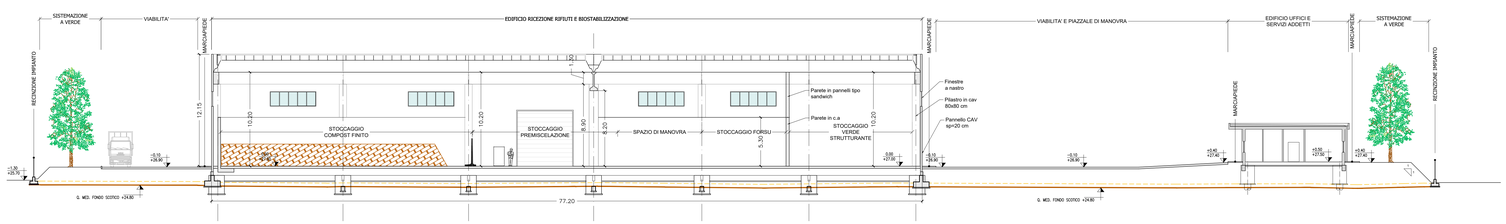

SEZIONE D-D
SCALA 1:200

REGIONE CAMPANIA
GIUNTA REGIONALE DELLA CAMPANIA
STRUTTURA DI MISSIONE PER LO SMALTIMENTO DEI RIFIUTI STOCCATI IN BALLE

IMPIANTO DI COMPOSTAGGIO DELLA FRAZIONE ORGANICA DA RACCOLTA DIFFERENZIATA DA REALIZZARE PRESSO IL COMUNE DI AFRAGOLA (NA) - LOC. SALICELLE

PROGETTO DI FATTIBILITA' TECNICA ED ECONOMICA - Ing. Antonio De Falco

ACCORDO QUADRO TRIENNALE PER L'AFFIDAMENTO DI SERVIZI DI INGEGNERIA E ARCHITETTURA - LOTTO 1
POR FESR 2014-2020 - ASSE 6 - AZIONE 6.1.3. - PROC. N. 25971/A-SIA/18
CODICE CIG: 7332560C0D - CODICE CUP: B23G17013850006

PROGETTO DEFINITIVO

A – ARCHITETTONICO

SERIE PROGETTO
PROFILI IMPIANTO

COMMESSA	CODICE ELABORATO	REV.	FOGLIO	SCALA	FORMATO
1717	0 A PX 008	0	1 di 1	1:200	.DWG

RAGGRUPPAMENTO TEMPORANEO

CAPOGRUPPO MANDATARIA: ICARIA srl SOCIETÀ DI INGEGNERIA
MANDANTE: ICARIA s.r.l. Società di Ingegneria; LOTTA Ing.
MANDANTE: Quadrifoglio S.r.l.

REVISIONE	DATA	OGGETTO	REDATTO	VERIFICATO	APPROVATO	AUTORIZZATO
0	MARZO 2021	EMISSIONE	IF	AS	GV	VR

E' vietata il venir di legge la divulgazione e la riproduzione del presente disegno senza la preventiva autorizzazione