




PROSPETTO EST  
SCALA 1:100

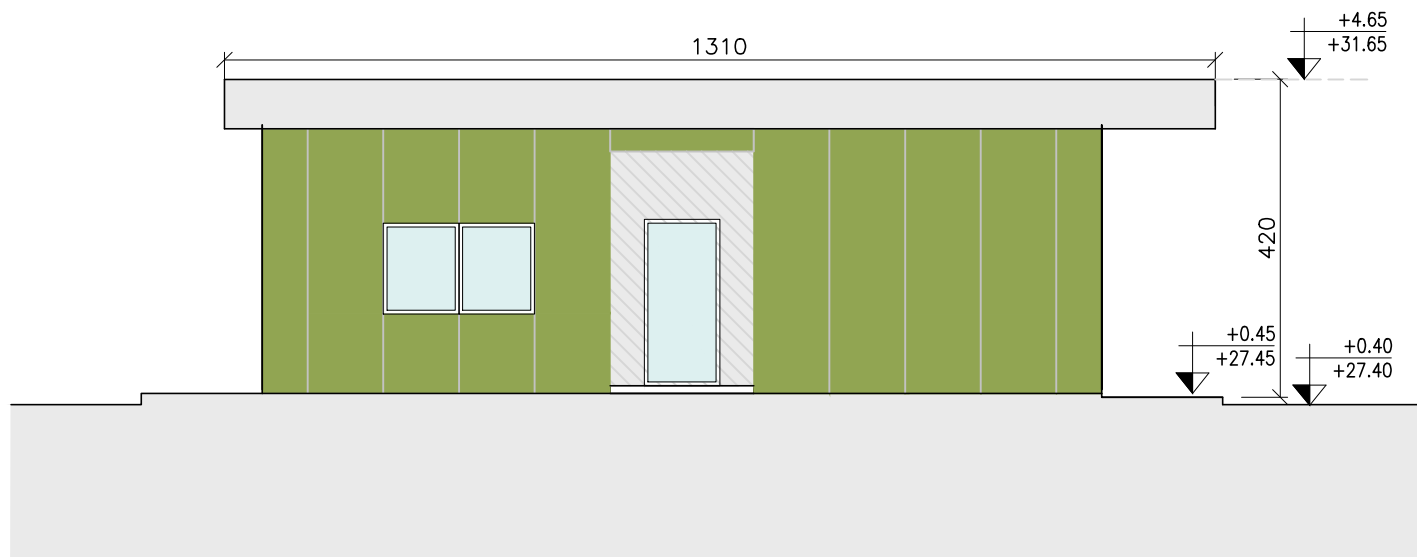


PROSPETTO NORD  
SCALA 1:100

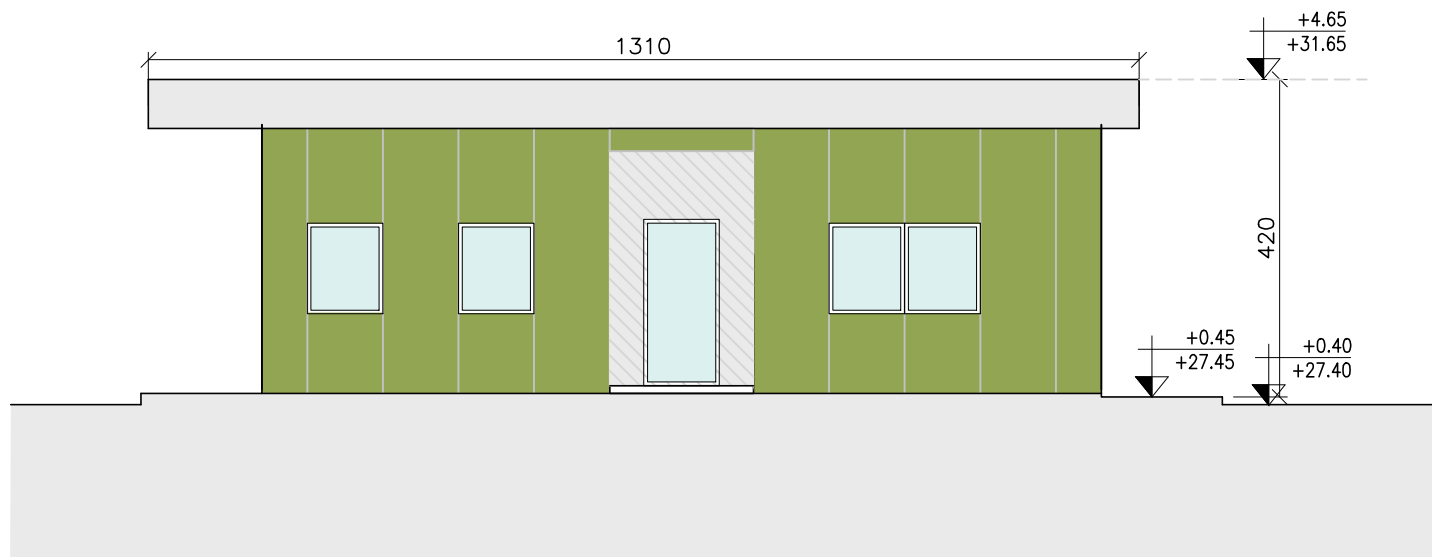


PROSPETTO SUD  
SCALA 1:100

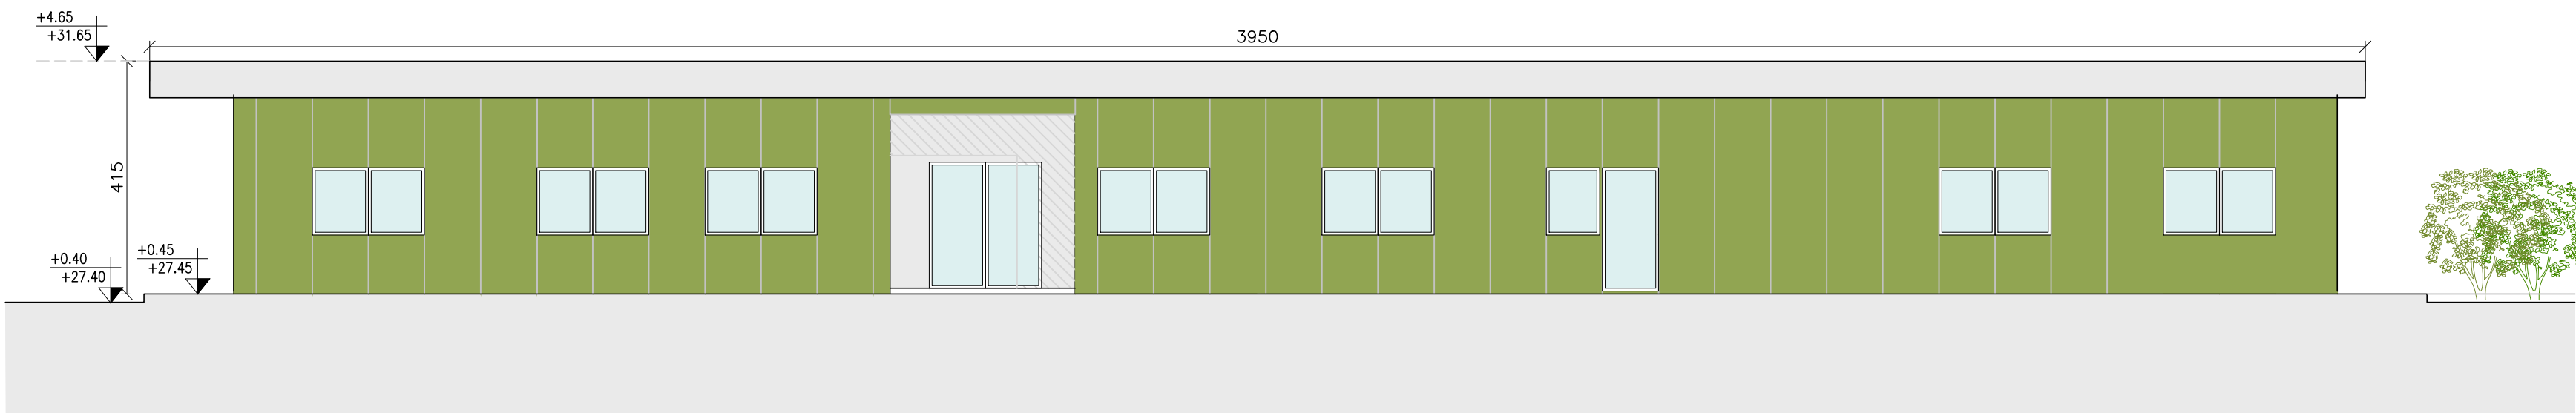

PROSPETTO OVEST  
SCALA 1:100

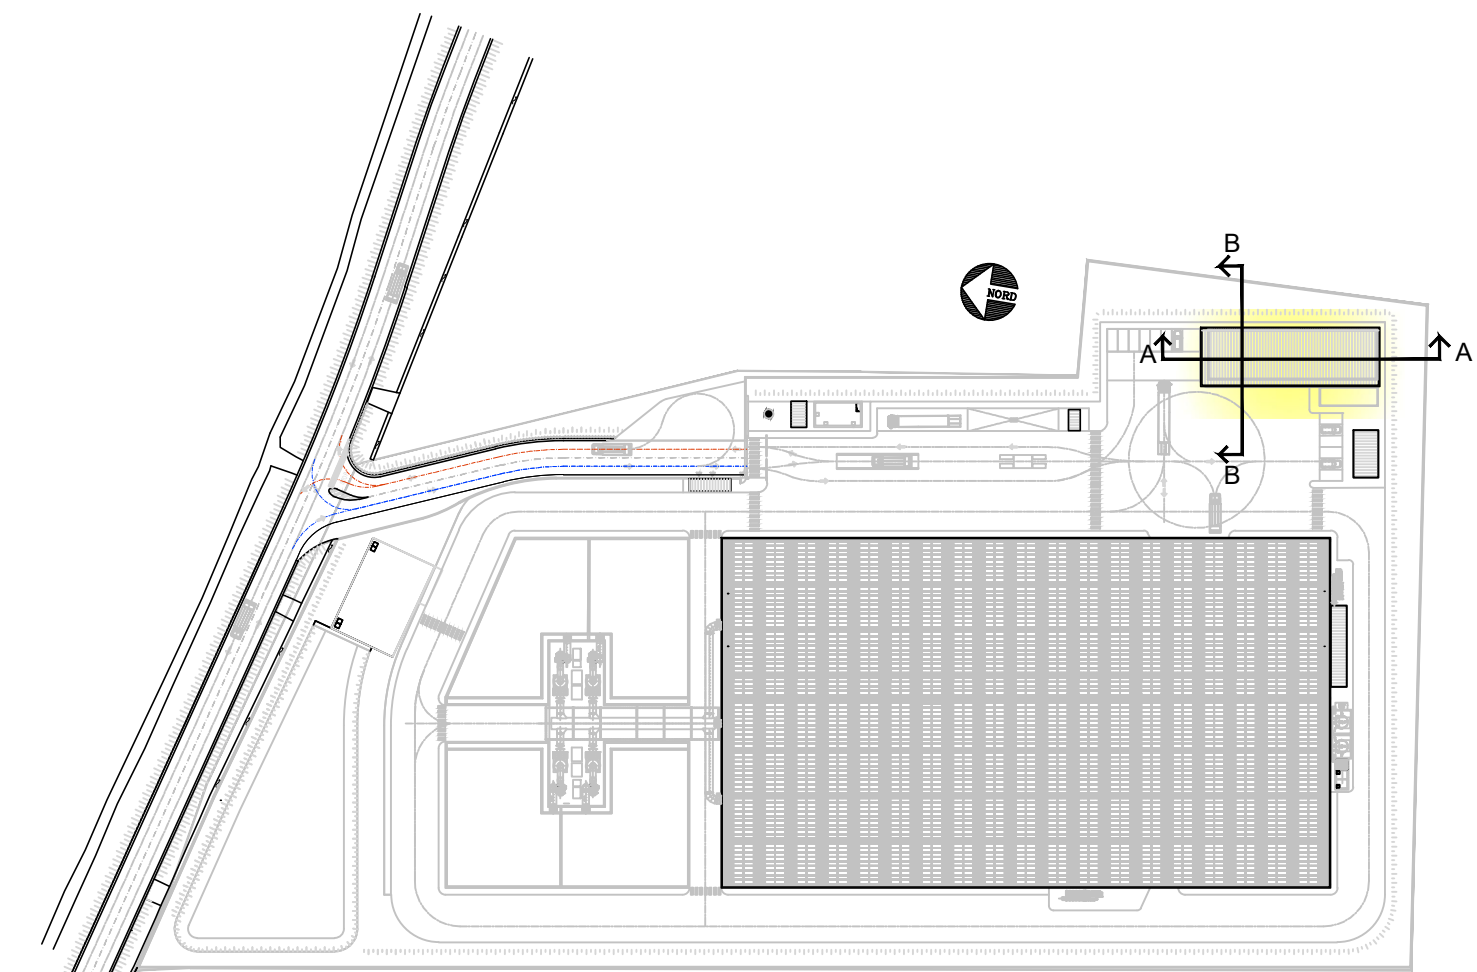


PLANIMETRIA DI RIFERIMENTO

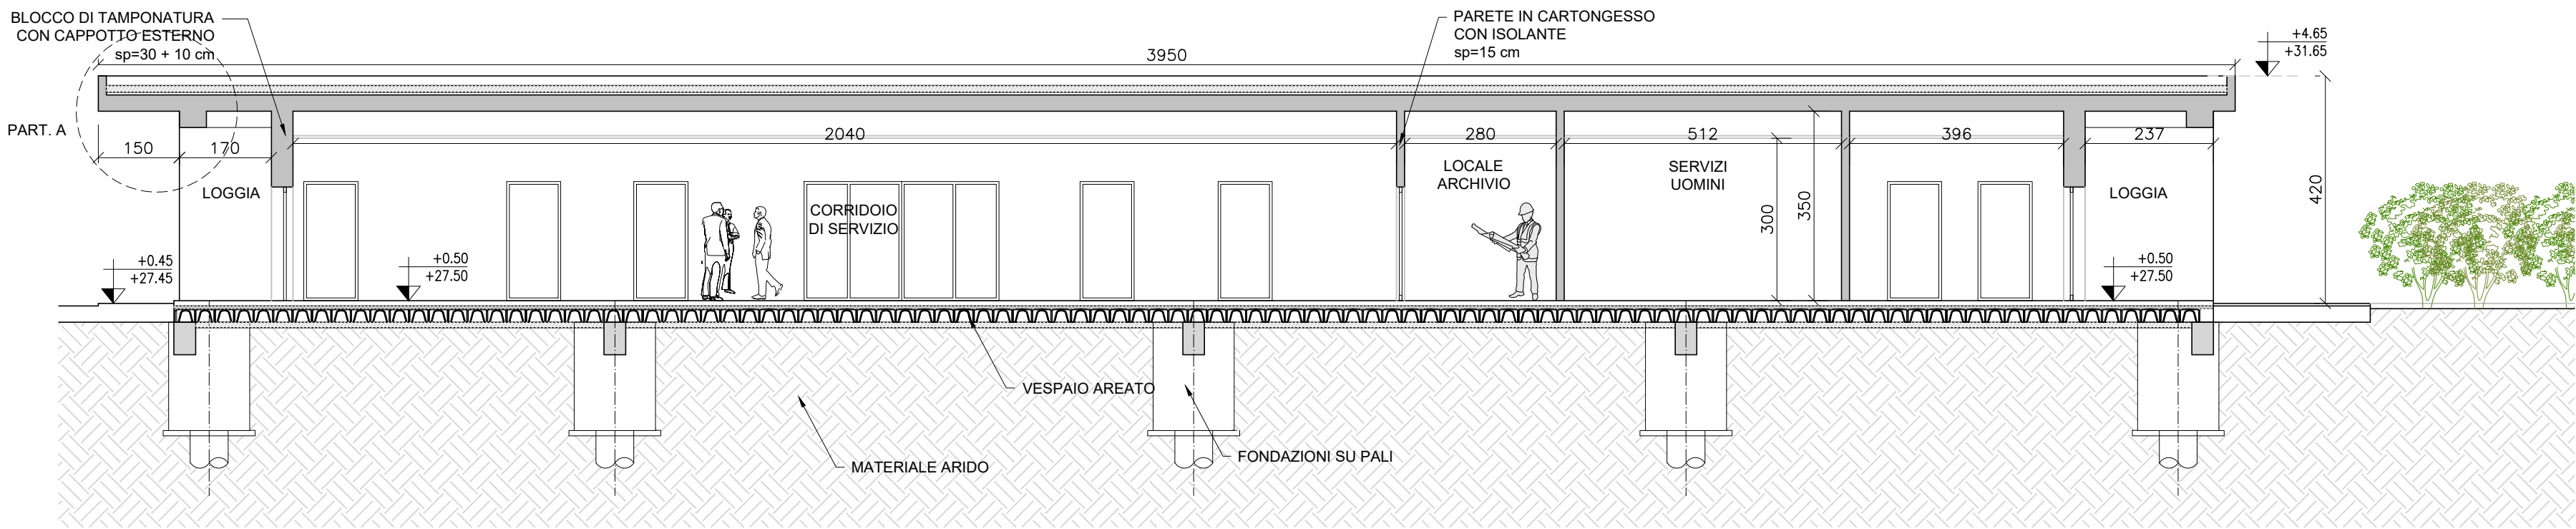



SEZIONE A-A  
SCALA 1:100

PARTICOLARE B  
SCALA 1:20

PARTICOLARE A  
SCALA 1:20

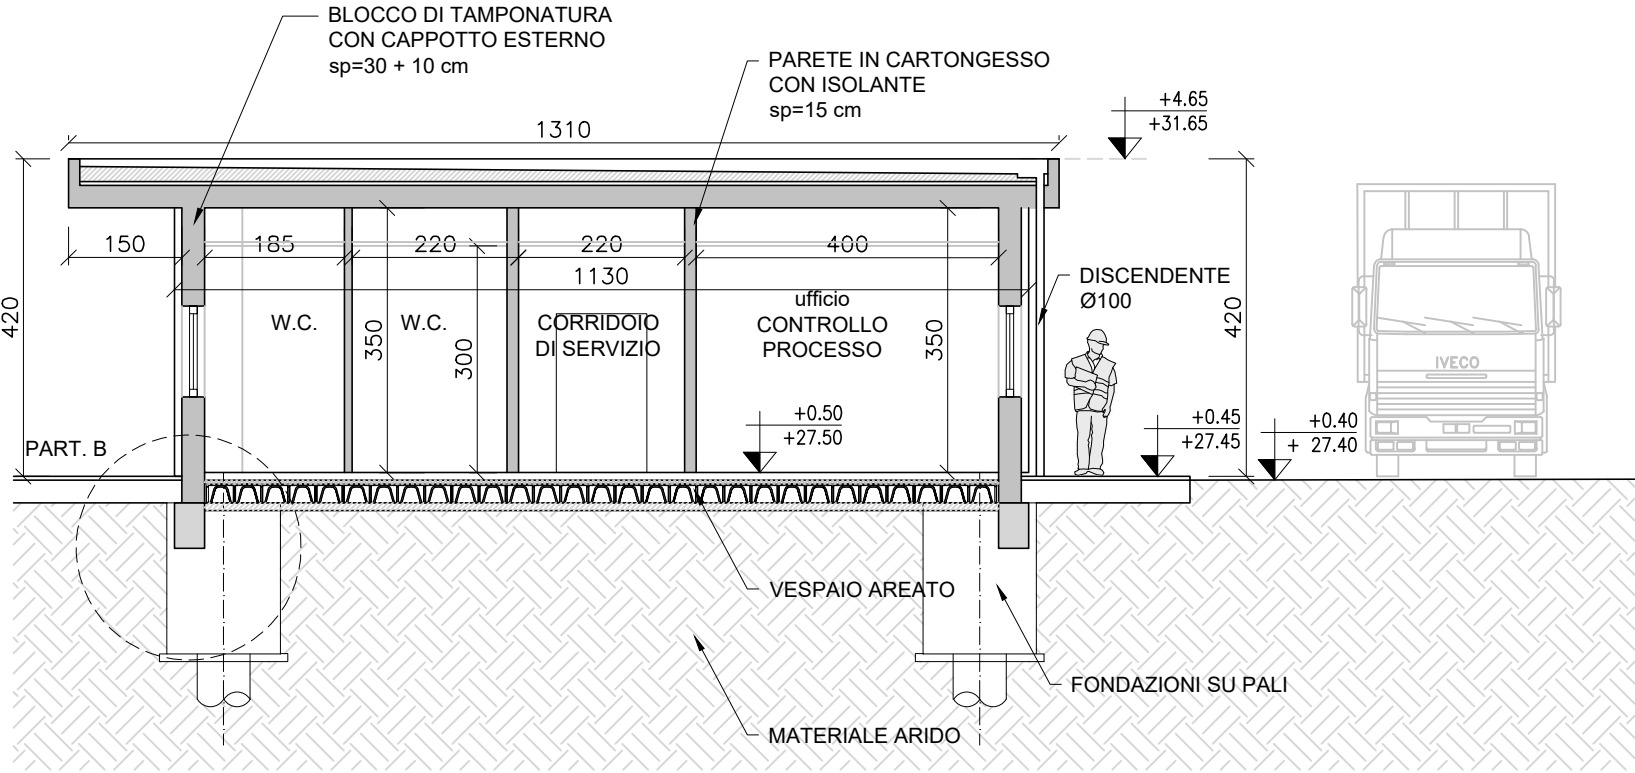

SEZIONE B-B  
SCALA 1:100

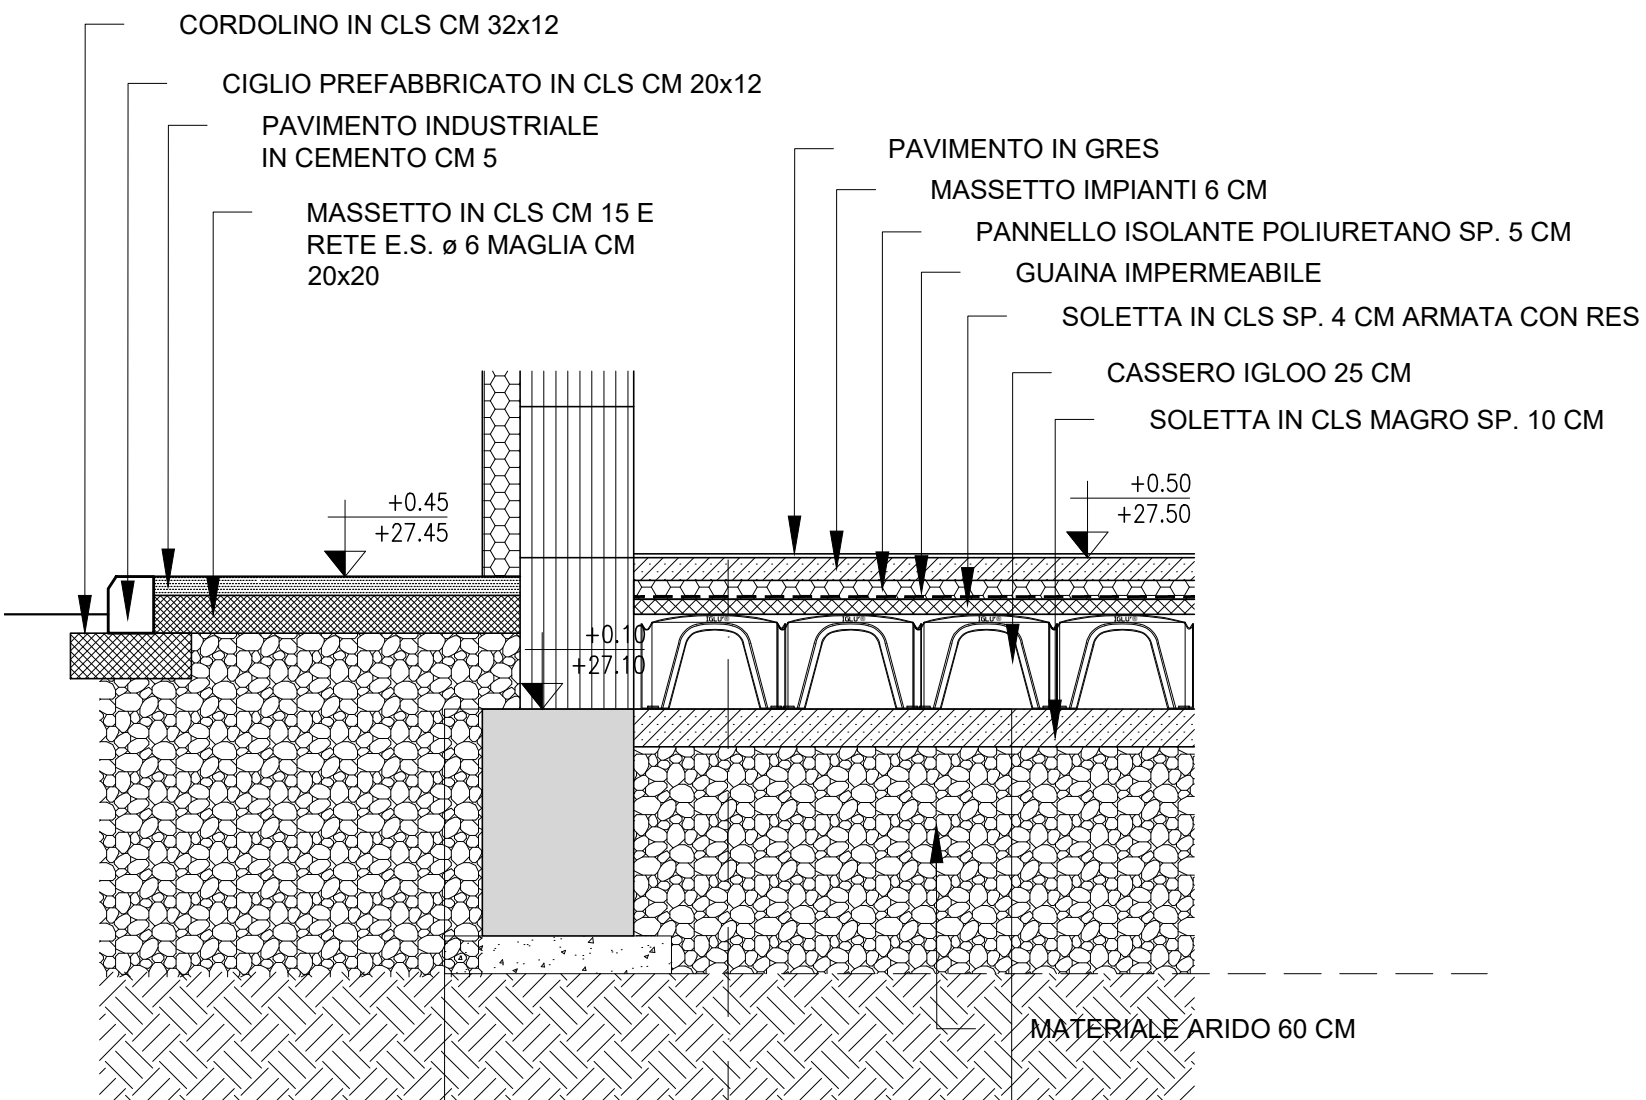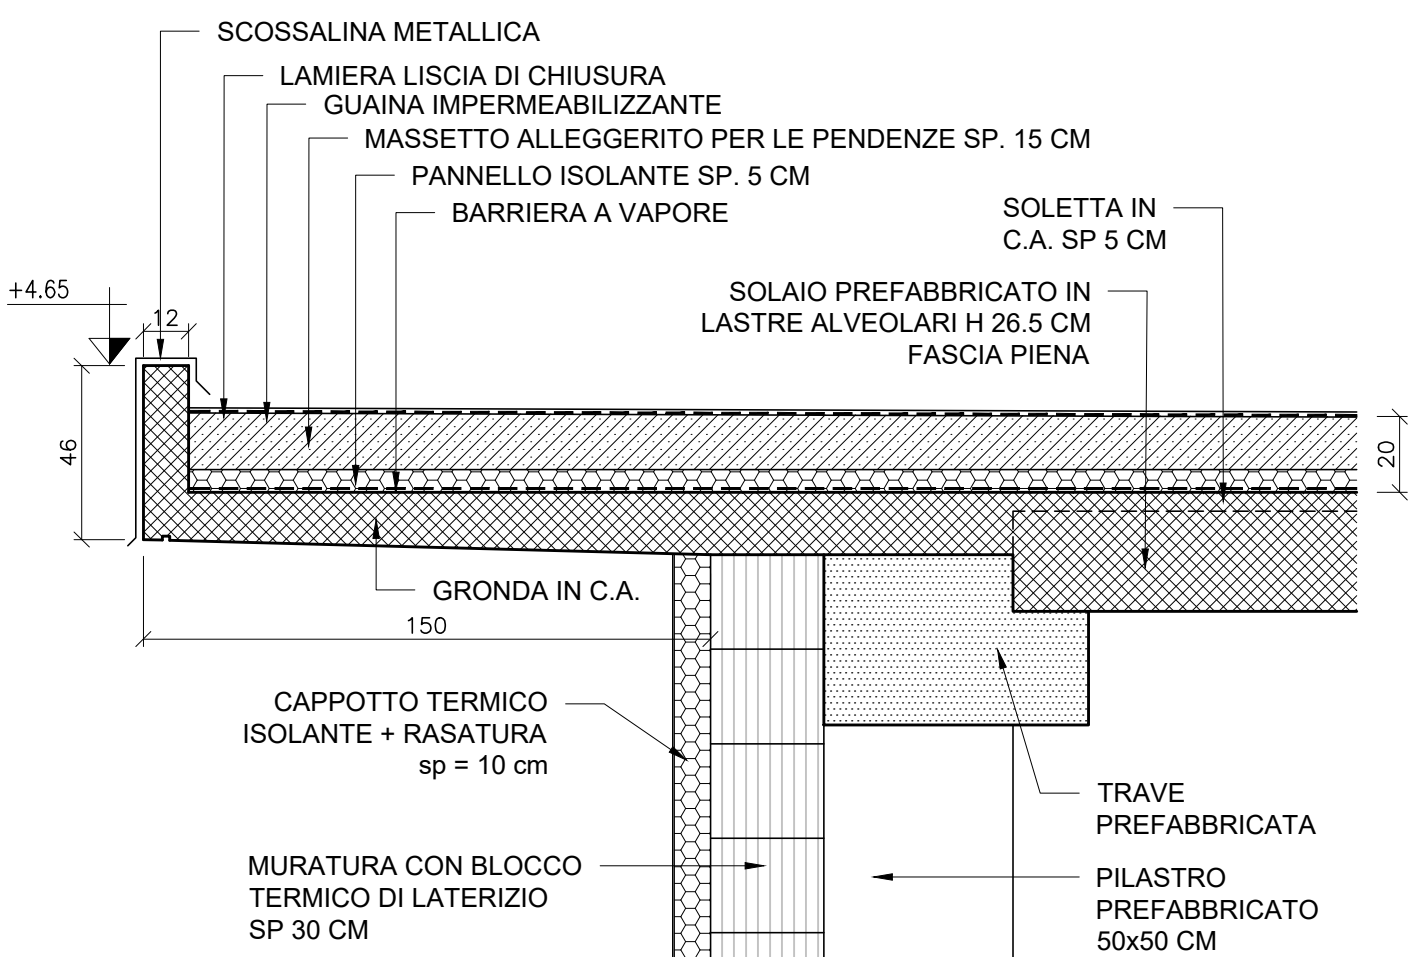



REGIONE CAMPANIA  
GIUNTA REGIONALE DELLA CAMPANIA  
STRUTTURA DI MISSIONE PER LO SMALTIMENTO DEI RIFIUTI STOCCATI IN BALLE  
IMPIANTO DI COMPOSTAGGIO DELLA FRAZIONE ORGANICA DA  
RACCOLTA DIFFERENZIATA DA REALIZZARE PRESSO  
IL COMUNE DI AFRAGOLA (NA) - LOC. SALICELLE

PROGETTO DI FATTIBILITA' TECNICA ED ECONOMICA - Ing. Antonio De Falco

ACCORDO QUADRO TRIENNALE PER L'AFFIDAMENTO DI SERVIZI DI INGEGNERIA  
E ARCHITETTURA - LOTTO 1  
POR FESR 2014-2020 - ASSE 6 - AZIONE 6.1.3. - PROC. N. 2597/A-SIA/18  
CODICE CIG: 7332580C6D - CODICE CUP: B23G17013850006

PROGETTO DEFINITIVO

A - ARCHITETTONICO

EDIFICIO UFFICI E SERVIZI ADDETTI  
SEZIONI E PROSPETTI

|          |   |                  |    |      |   |        |    |       |         |      |
|----------|---|------------------|----|------|---|--------|----|-------|---------|------|
| 1137     | D | A                | PX | 113  | 0 | 11     | DI | 11    | 1:100   | .DWG |
| COMMESSA |   | CODICE ELABORATO |    | REV. |   | FOGLIO |    | SCALA | FORMATO |      |

RAGGRUPPAMENTO TEMPORANEO

CAPOGRUPPO MANDATARIA  
**ICARIA**  
Società di Ingegneria

MANDANTE  
**ICARIA s.r.l.**  
Società di Ingegneria

MANDANTE  
**ICARIA s.r.l.**  
Società di Ingegneria

Loft Ingegneria S.p.A.  
Via del Fiume, n. 14 - 00186 - Roma  
Tel. 06-32397322, fax 0763-341251  
C.F.P. IVA 0206881001  
email: loft@loftingegneria.com  
PEC: loft@loftingegneria.it

Quantica Ingegneria S.p.A.  
Piazza G. B. Vico, n. 22 - 00186 - Roma  
Tel. 06-10110000, fax 06-10110001  
C.F. 0248001214 P.IVA 0548001214  
email: quantica@quanticaingegneria.it  
PEC: quantica@quanticaingegneria.it

|           |            |           |         |            |           |             |
|-----------|------------|-----------|---------|------------|-----------|-------------|
| 0         | MARZO 2021 | EMISSIONE | IF      | AS         | GV        | VR          |
| REVISIONE | DATA       | OGGETTO   | REDATTO | VERIFICATO | APPROVATO | AUTORIZZATO |

E' vietata ai sensi di legge la divulgazione e la riproduzione del presente disegno senza la preventiva autorizzazione