
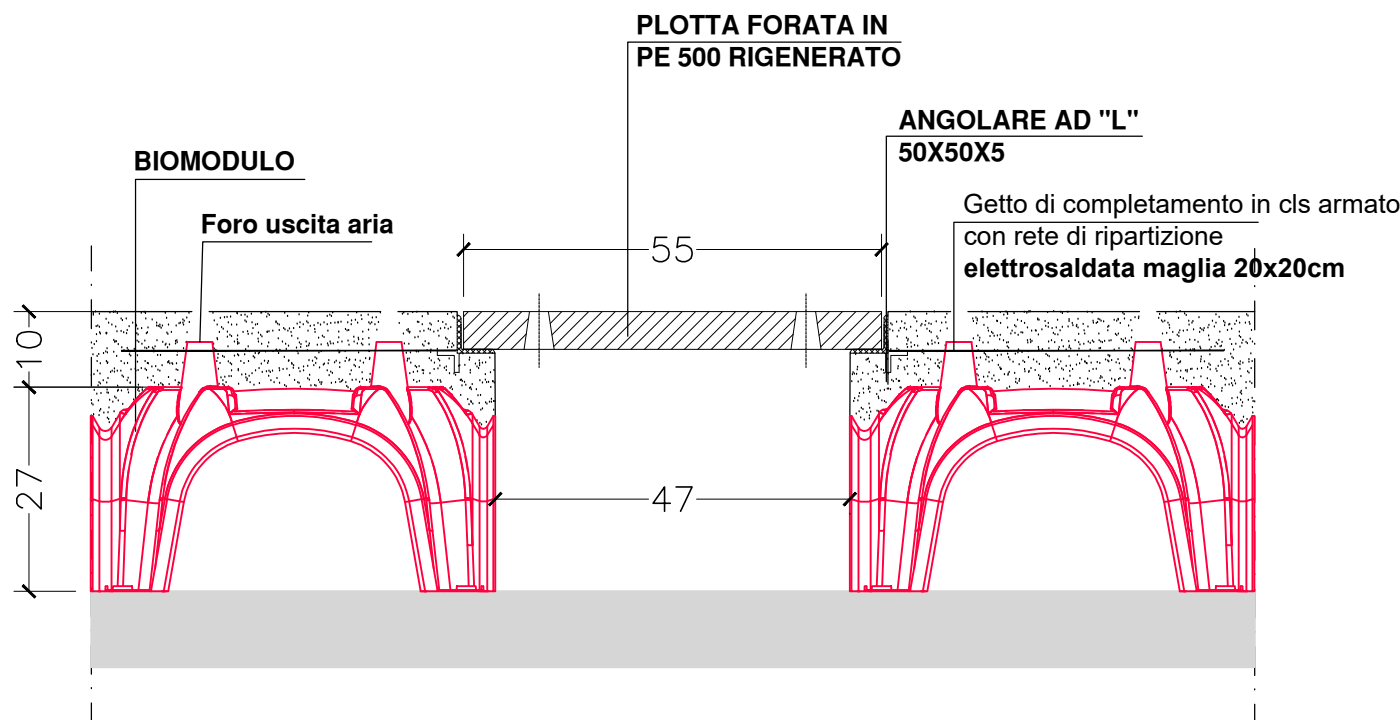


PIANTA
MATURAZIONE PRIMARIA
SCALA 1:100

PARTICOLARE TIPO
PLOTTA E BIOMODULO TIPO GEOPLAST
SCALA 1:10

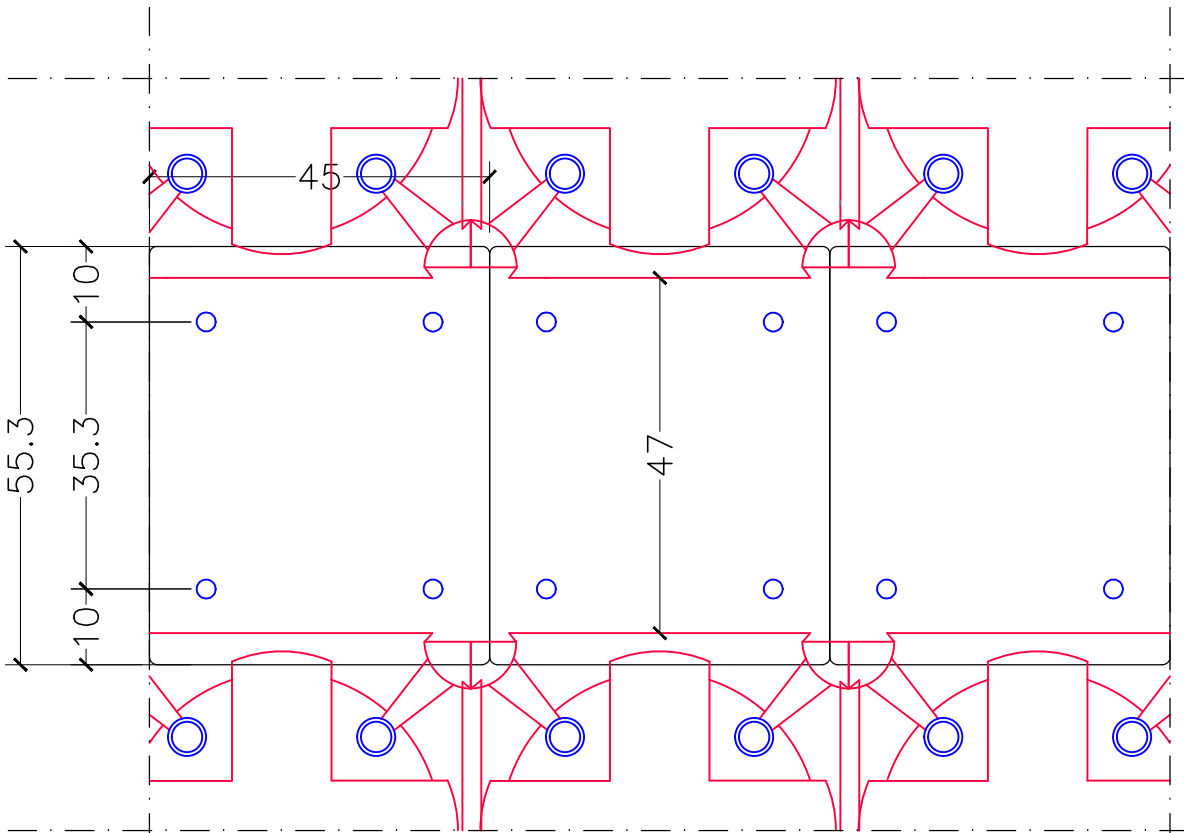

REGIONE CAMPANIA
GIUNTA REGIONALE DELLA CAMPANIA
STRUTTURA DI MISSIONE PER LO SMALTIMENTO DEI RIFIUTI STOCCATI IN BALLE
IMPIANTO DI COMPOSTAGGIO DELLA FRAZIONE ORGANICA DA
RACCOLTA DIFFERENZIATA DA REALIZZARE PRESSO
IL COMUNE DI AFRAGOLA (NA) - LOC. SALICELLE

PROGETTO DI FATTIBILITA' TECNICA ED ECONOMICA - Ing. Antonio De Falco

ACCORDO QUADRO TRIENNALE PER L'AFFIDAMENTO DI SERVIZI DI INGEGNERIA
E ARCHITETTURA - LOTTO 1
POR FESR 2014-2020 - ASSE 6 - AZIONE 6.1.3. - PROC. N. 2597/A-SIA/18
CODICE CIG: 7332580C6D - CODICE CUP: B23G17013850006

PROGETTO DEFINITIVO

A - ARCHITETTONICO

MATURAZIONE PRIMARIA
PIANTA E PARTICOLARI

1137	D	A	PX	1.16	0	11	DI	11	VARIE	.DWG
COMMESSA	CODICE	ELABORATO	REV.	FOGLIO	SCALA	FORMATO				

RAGGRUPPAMENTO TEMPORANEO

CAPOGRUPPO MANDATARIA

ICARIA

SOCIETÀ DI INGEGNERIA

VIA DELL'INDUSTRIA, 8 - 00186 ROMA (RM)
Tel. 06-32997322, Fax 06-3411251
e-mail: info@icaria.it
www.icaria.it

MANDANTE

ICARIA s.r.l.

Società di Ingegneria

LOTI Ingegneria Spa

Via del Fiume, n. 14 - 00186 - Roma
Tel. 06-32997322, Fax 06-3411251
C.F.P. IVA 0056841001
e-mail: info@icaria.it
PEC: c.iorio@icaria.it

MANDANTE

ICARIA s.r.l.

Società di Ingegneria

LOTI Ingegneria Spa

Via del Fiume, n. 14 - 00186 - Roma
Tel. 06-32997322, Fax 06-3411251
C.F.P. IVA 0056841001
e-mail: info@icaria.it
PEC: c.iorio@icaria.it

0	MARZO 2021	EMISSIONE	IF	AS	GV	VR
REVISIONE	DATA	OGGETTO	REDATTO	VERIFICATO	APPROVATO	AUTORIZZATO

E' vietata di sensi di legge la divulgazione e la riproduzione del presente disegno senza la preventiva autorizzazione