




SEZIONE A-A
SCALA 1:100

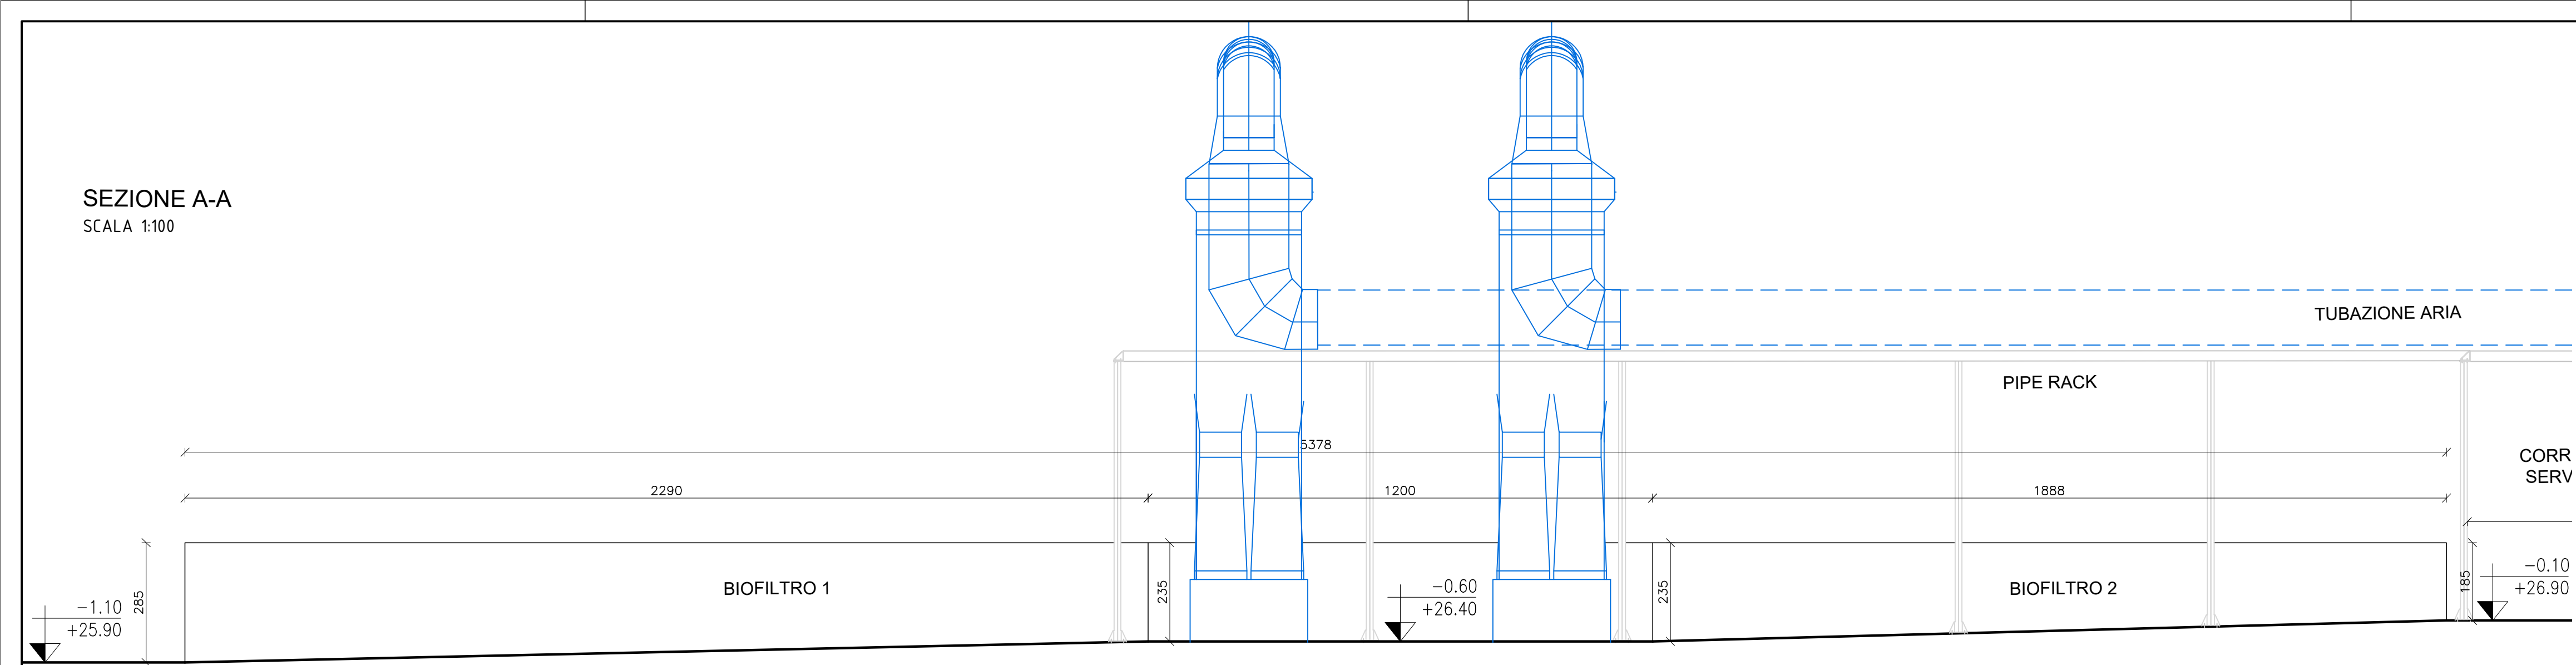


PROSPETTO NORD
SCALA 1:100

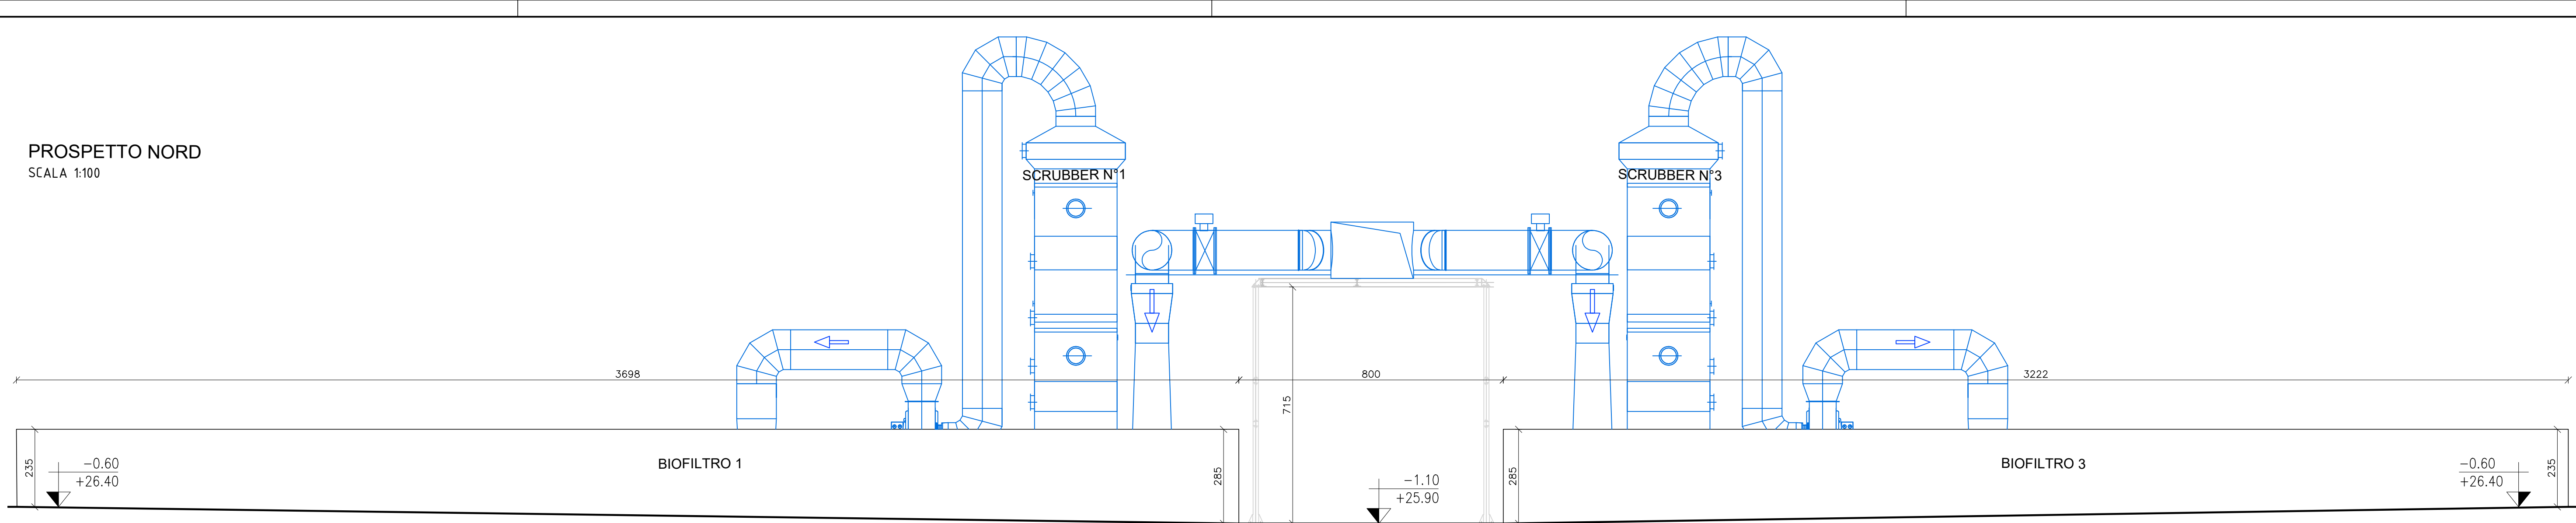



SEZIONE B-B
SCALA 1:100

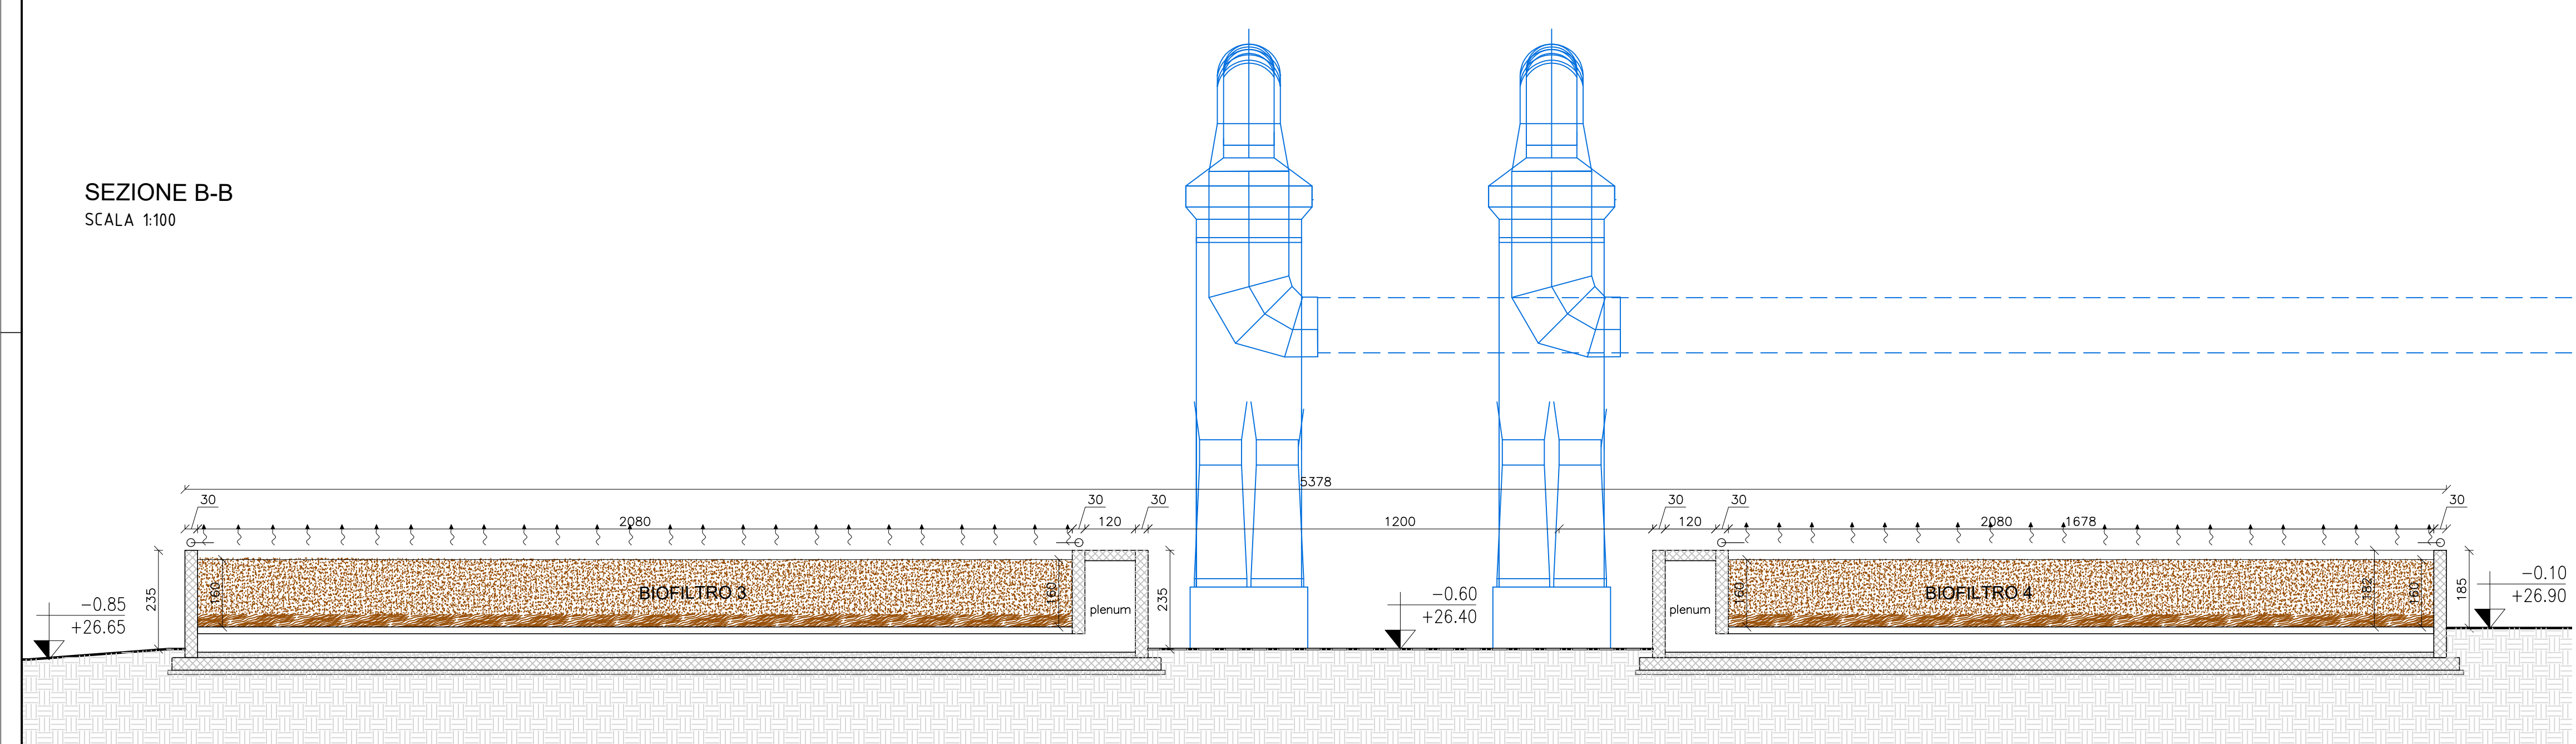


PROSPETTO SUD
SCALA 1:100

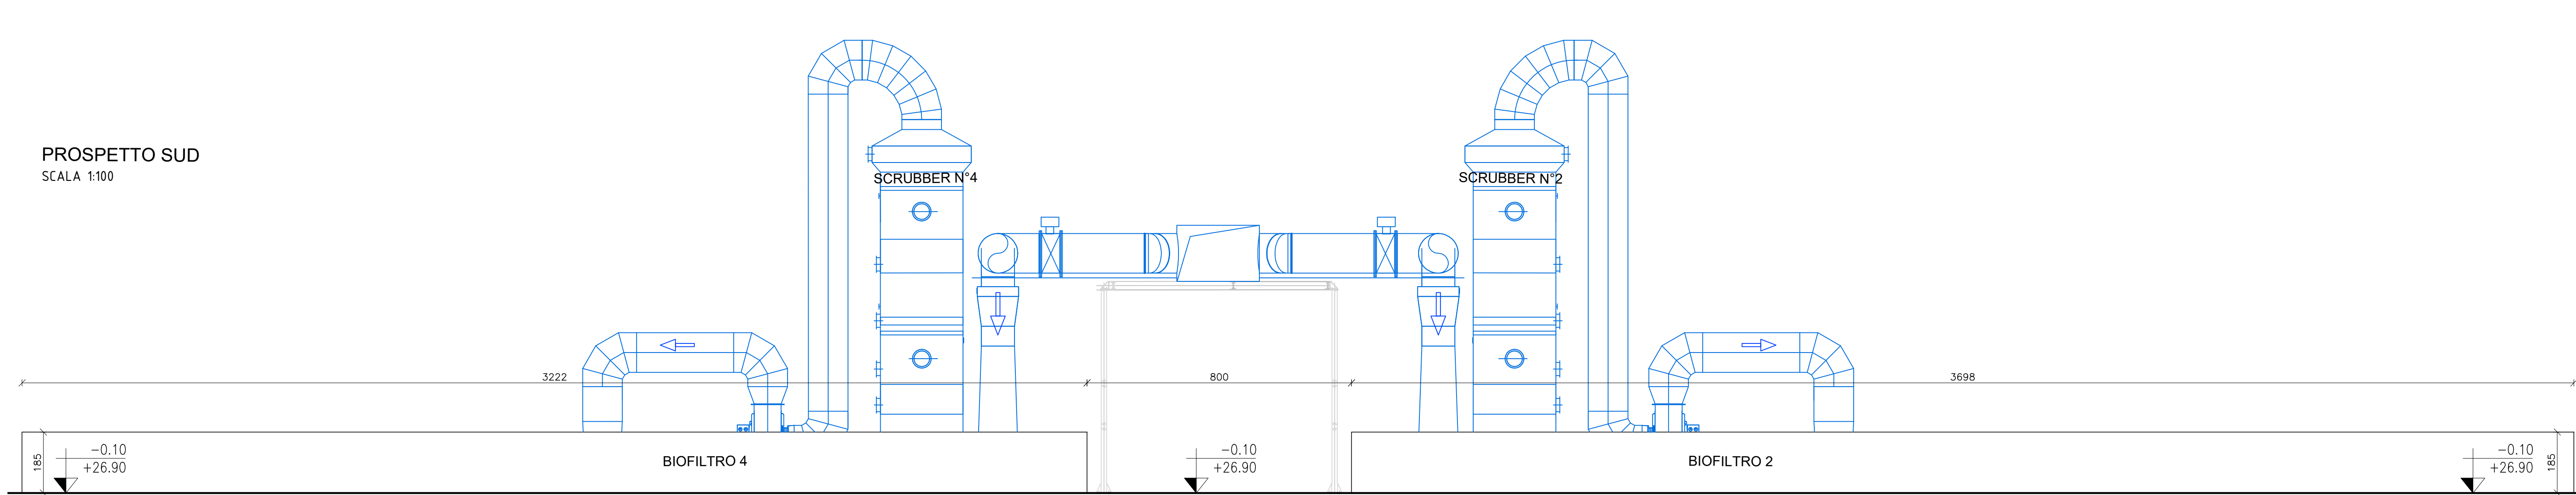

SEZIONE C-C
SCALA 1:100

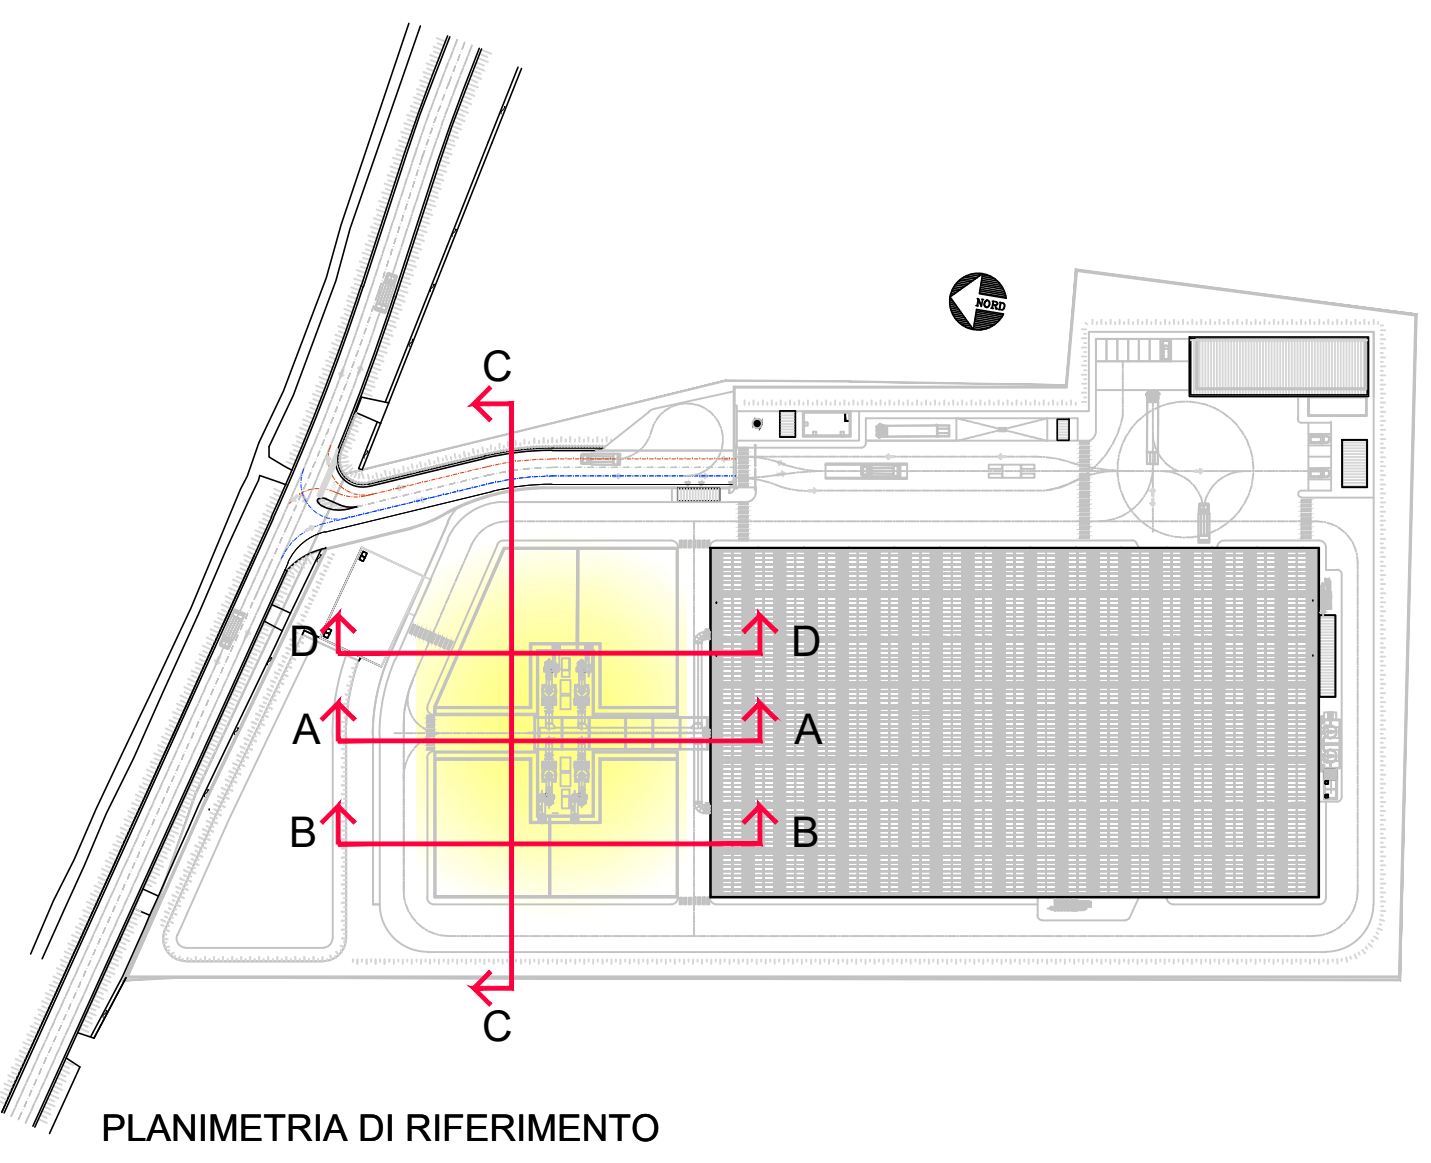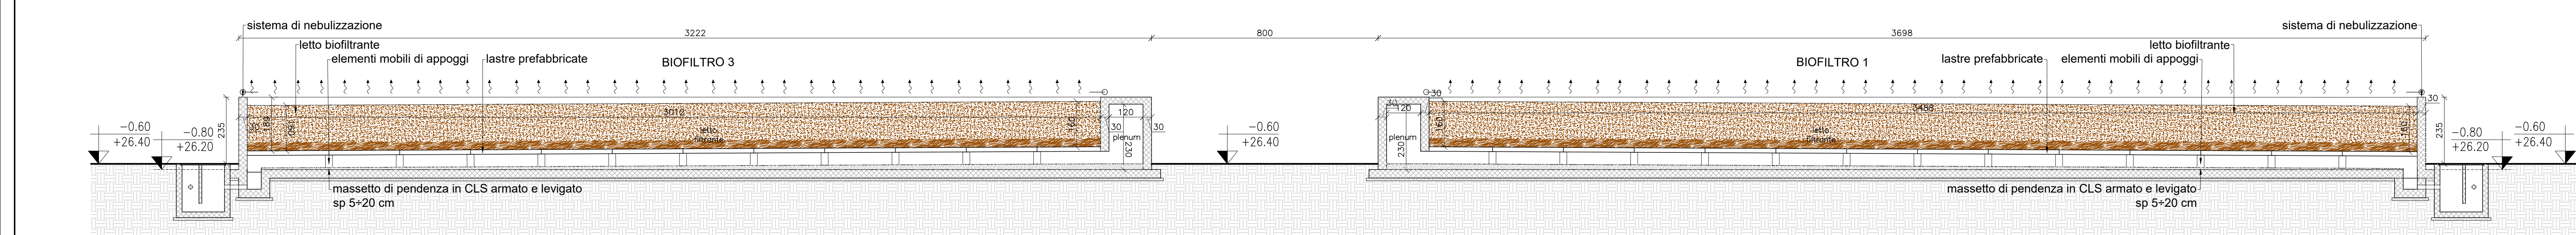

SEZIONE D-D
SCALA 1:100

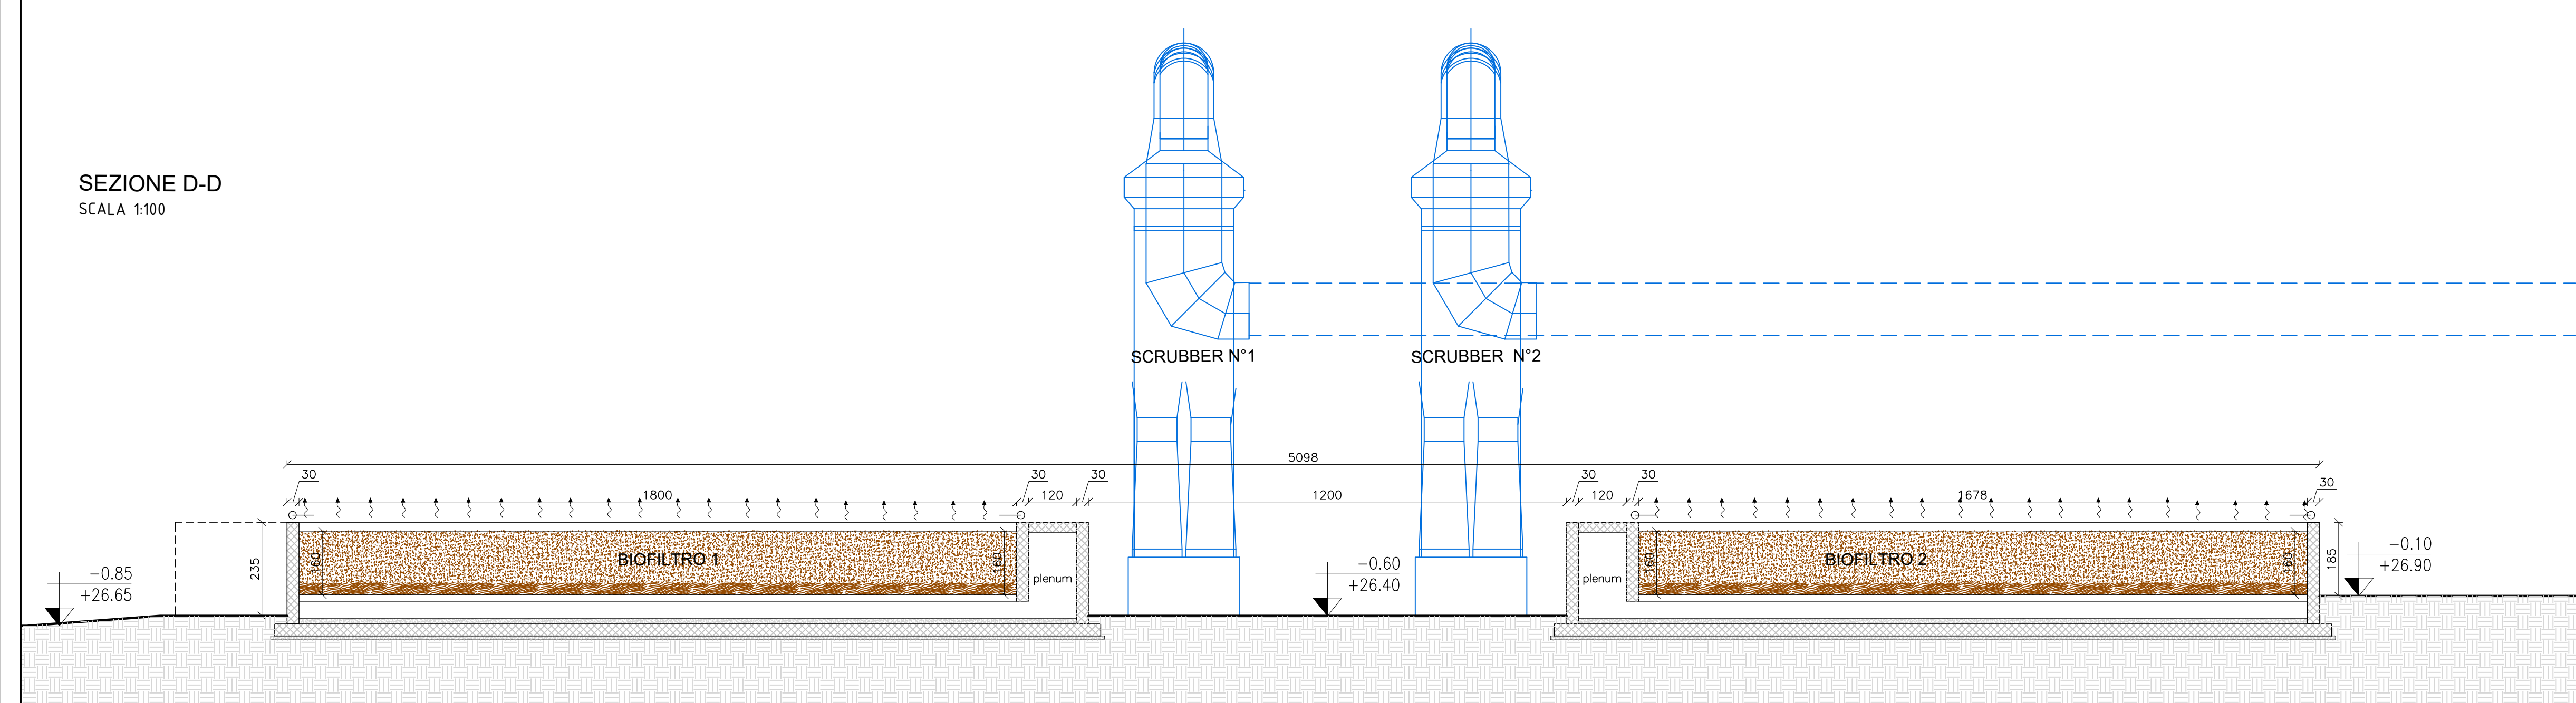

REGIONE CAMPANIA
GIUNTA REGIONALE DELLA CAMPANIA
STRUTTURA DI MISSIONE PER LO SMALTIMENTO DEI RIFIUTI STOCCATI IN BALLE
IMPIANTO DI COMPOSTAGGIO DELLA FRAZIONE ORGANICA DA
RACCOLTA DIFFERENZIATA DA REALIZZARE PRESSO
IL COMUNE DI AFRAGOLA (NA) - LOC. SALICELLE

PROGETTO DI FATTIBILITA' TECNICA ED ECONOMICA - Ing. Antonio De Falco

ACCORDO QUADRO TRIENNALE PER L'AFFIDAMENTO DI SERVIZI DI INGEGNERIA
E ARCHITETTURA - LOTTO 1
POR FESR 2014-2020 - ASSISE 6 - AZIONE 6.1.3 - PROC. N. 20907A-SIA/18
CODICE CIG 7332580C0D - CODICE CUP B23G17013850006

PROGETTO DEFINITIVO

A - ARCHITETTONICO

BIOFILTRO N°1,2,3,4 E SCRUBBER N°1,2,3,4
PROSPETTI-SEZIONI

1117	0	A	EX	1	8
COMMESSA	CODICE ELABORATO	REV.	FOGLIO	SCALA	FORMATO

RAGGRUPPAMENTO TEMPORANEO

ICARIA s.r.l.
SOCIETA' DI INGEGNERIA

MANDANTE

ICARIA s.r.l.
SOCIETA' DI INGEGNERIA

MANDANTE

ICARIA s.r.l.
SOCIETA' DI INGEGNERIA

0	MARZO 2021	DEFINIZIONE	F	AS	CV	VR
REVISIONE	DATA	DETTAGLIO	REDAZIONE	VERIFICATO	APPROVATO	AUTOREZZATO

E' vietato il riutilizzo di parti di questo progetto senza la permesso scritto dalla ICARIA s.r.l.