
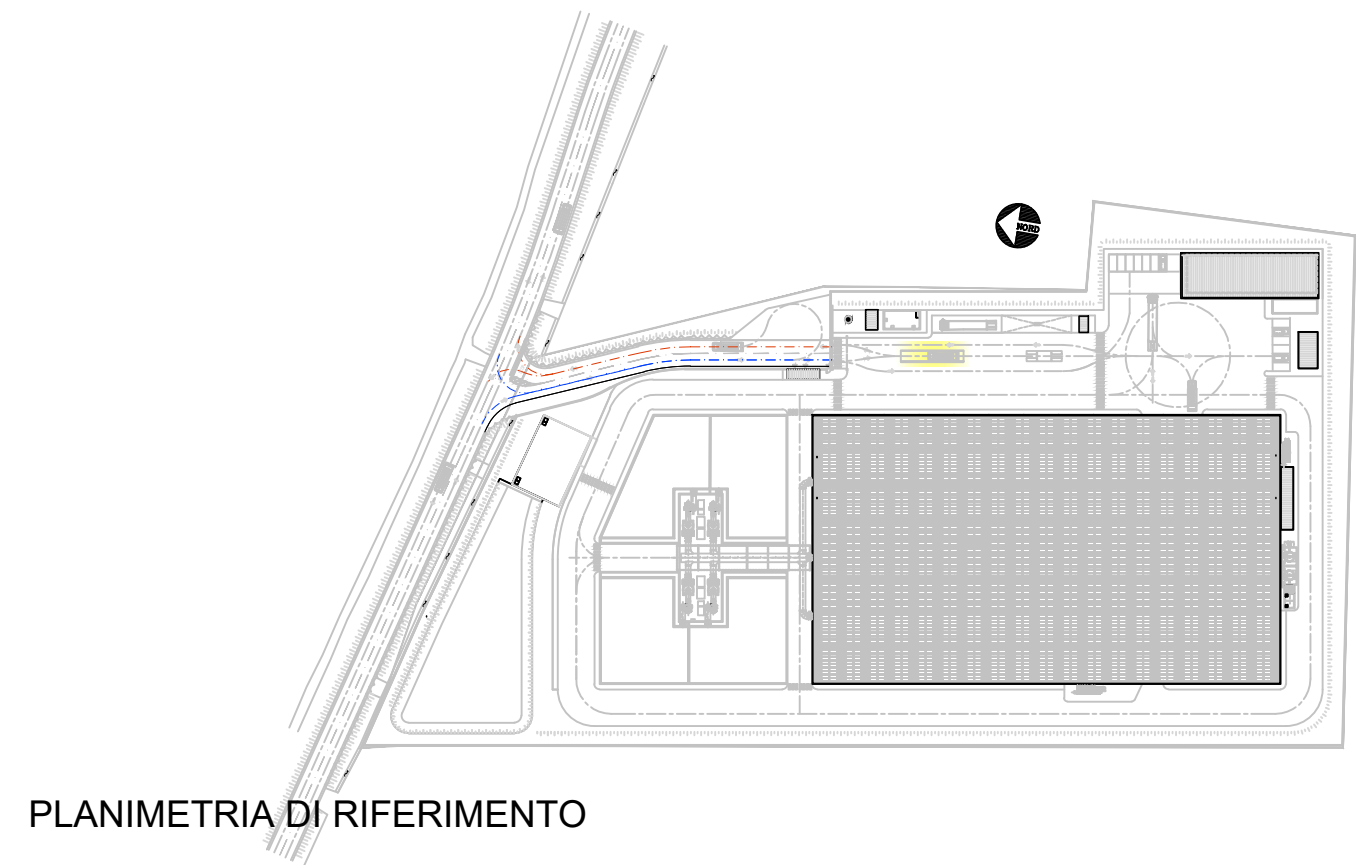


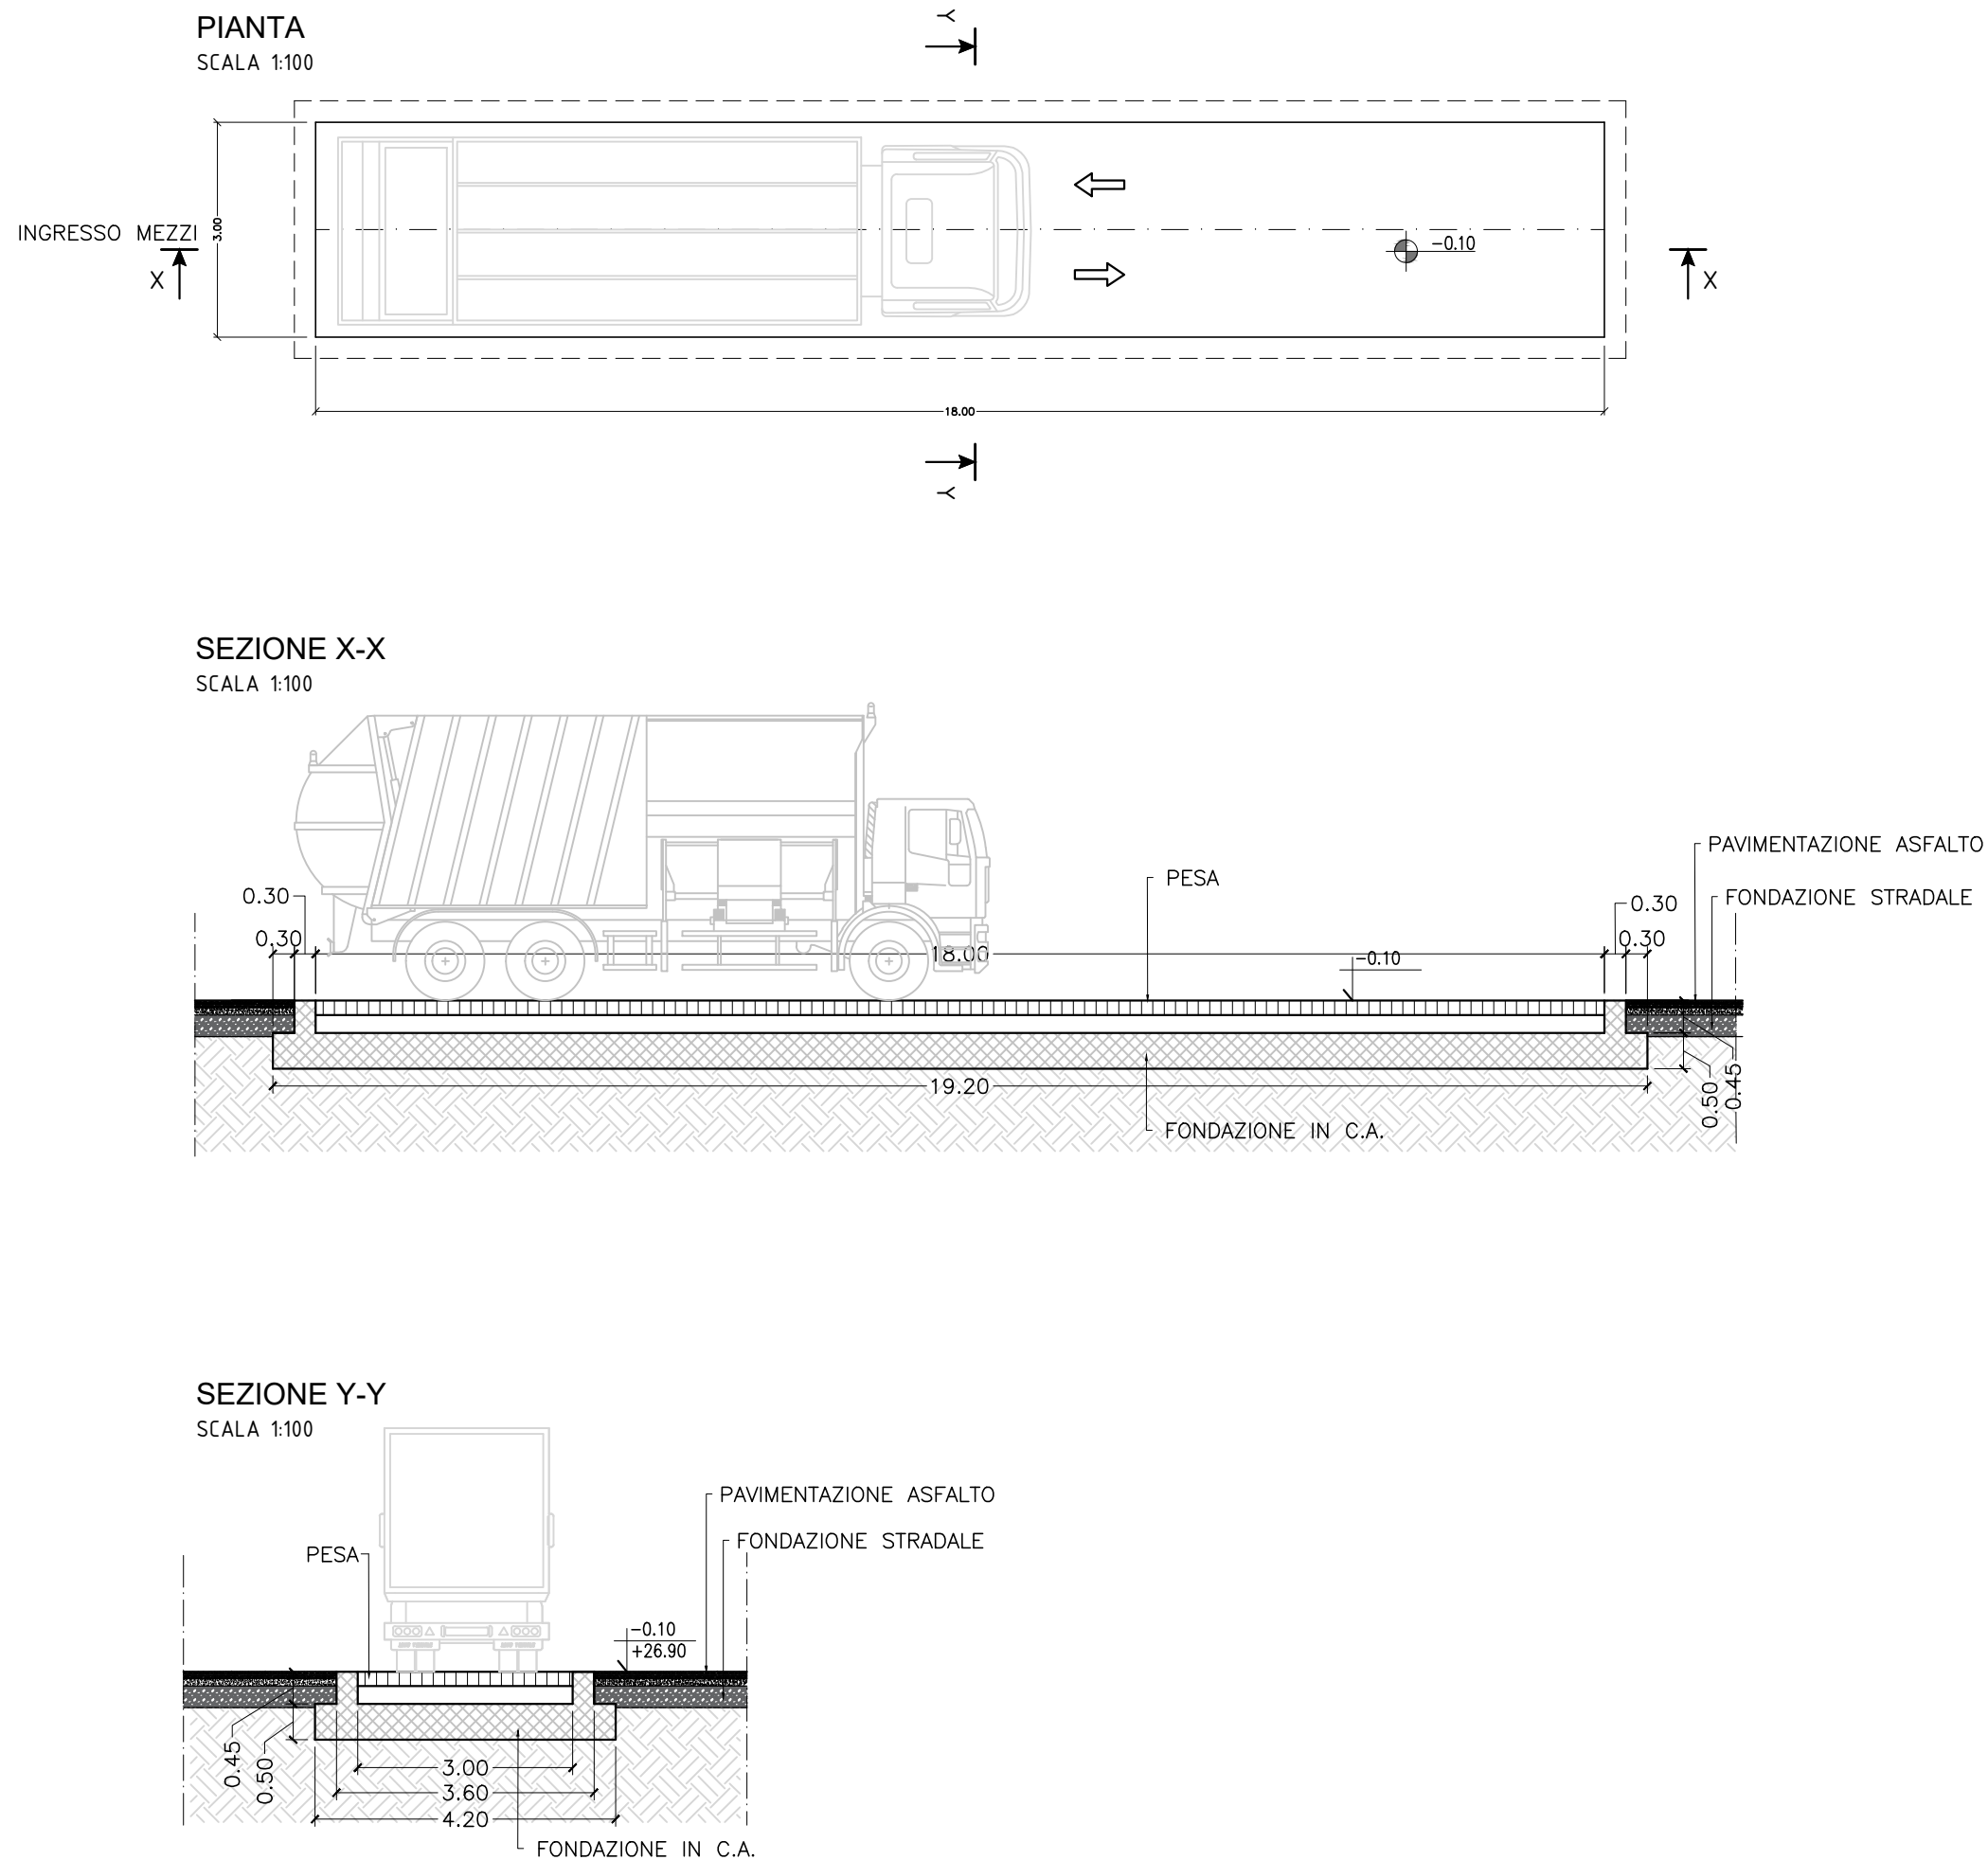

REGIONE CAMPANIA
GIUNTA REGIONALE DELLA CAMPANIA
STRUTTURA DI MISSIONE PER LO SMALTIMENTO DEI RIFIUTI STOCCATI IN BALLE
IMPIANTO DI COMPOSTAGGIO DELLA FRAZIONE ORGANICA DA
RACCOLTA DIFFERENZIATA DA REALIZZARE PRESSO
IL COMUNE DI AFRAGOLA (NA) - LOC. SALICELLE

PROGETTO DI FATTIBILITA' TECNICA ED ECONOMICA - Ing. Antonio De Falco

ACCORDO QUADRO TRIENNALE PER L'AFFIDAMENTO DI SERVIZI DI INGEGNERIA
E ARCHITETTURA - LOTTO 1
POR FESR 2014-2020 - ASSE 6 - AZIONE 6.1.3. - PROC. N. 2597/A-SIA/18
CODICE CIG: 7332580C6D - CODICE CUP: B23G17013850006

PROGETTO DEFINITIVO

A - ARCHITETTONICO

SISTEMA DI PESATURA
PIANTA - SEZIONI

1137	D	A	PX	1.9	0	1	DI	1	1:100	.DWG
COMMESSA	CODICE	ELABORATO	REV.	FOGLIO	SCALA	FORMATO				

RAGGRUPPAMENTO TEMPORANEO

CAPOGRUPPO MANDATARIA
ICARIA
Società di Ingegneria

MANDANTE
LETITI
ingegneria

MANDANTE
Quantica
Ingegneria S.r.l.

ICARIA srl
SOCIETÀ DI INGEGNERIA
Via Le Scale, 6 - 00186 Roma
Corteo Casale, 145 - 05018 Caputo (TR)
Tel. +39 0763 34 09 75 - Fax +39 0763 34 12 51
www.icaria.it
C.F./P.IVA 00956841001
e-mail: segreteria@quanticaingegneria.it
PEC: c.lotti@arubape.it

Lotti Ingegneria Spa
Via del Fiume, n. 14 - 00186 - Roma
Tel. 06-32397322, fax. 0763-341251
C.F./P.IVA 00956841001
e-mail: segreteria@quanticaingegneria.it
PEC: c.lotti@arubape.it

Quantica Ingegneria S.r.l.
Piazza G. Bovio, n. 22 - 00133 Roma
Tel. 06-32397322, fax. 06-32397323
C.F. 06248051214 P.IVA 06248051214
e-mail: segreteria@quanticaingegneria.it
PEC: quantica@arubape.it

0	MARZO 2021	EMISSIONE	IF	AS	GV	VR
REVISIONE	DATA	OGGETTO	REDATTO	VERIFICATO	APPROVATO	AUTORIZZATO

E' vietata ai sensi di legge la divulgazione e la riproduzione del presente disegno senza la preventiva autorizzazione