



LOCALE PREFABBRICATO
RICEZIONE ENEL + QUADRI MT UTENTE
SCALA 1:100

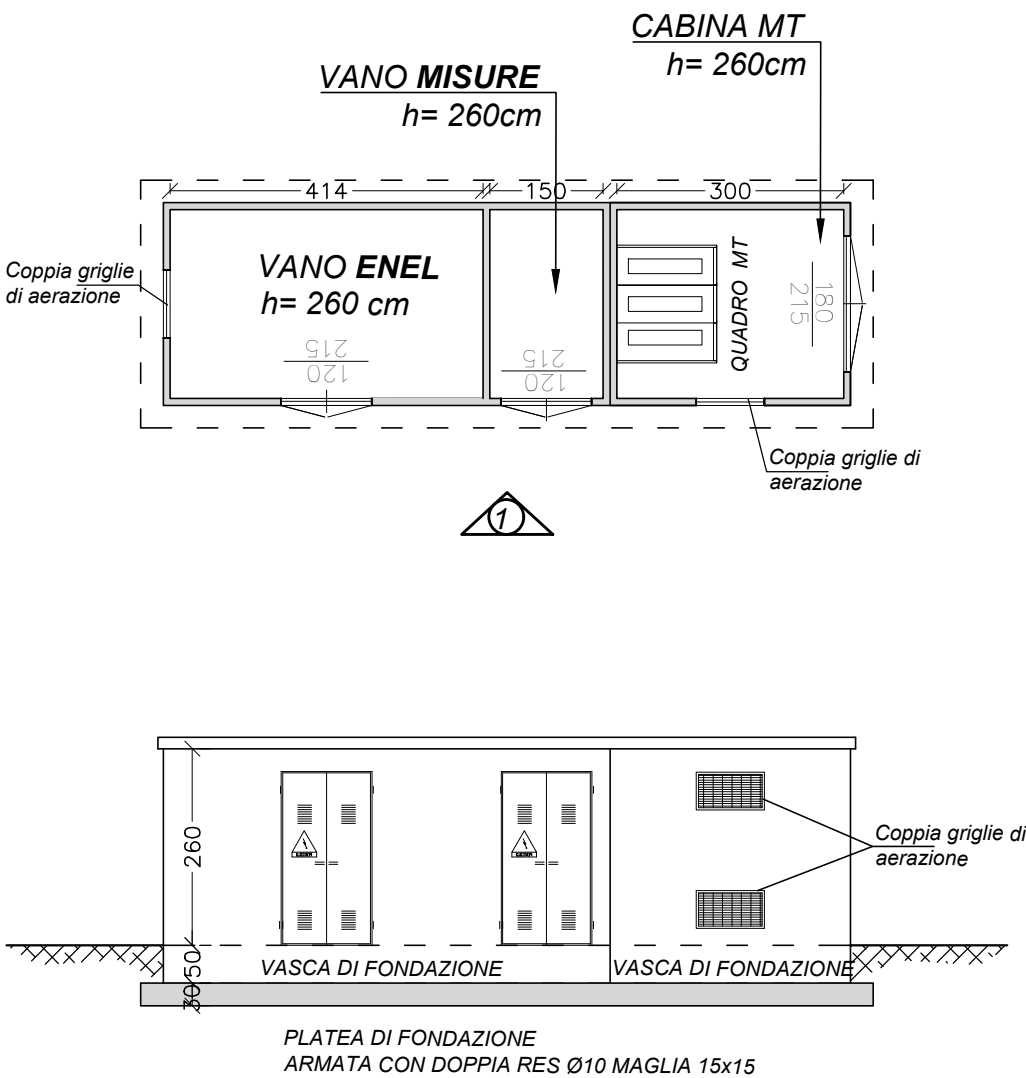


LOCALE PREFABBRICATO
PROSPETTO 1
SCALA 1:100

LOCALE PREFABBRICATO
LOCALE TRAFI / QBT / GRUPPO ELETTROGENO
SCALA 1:100

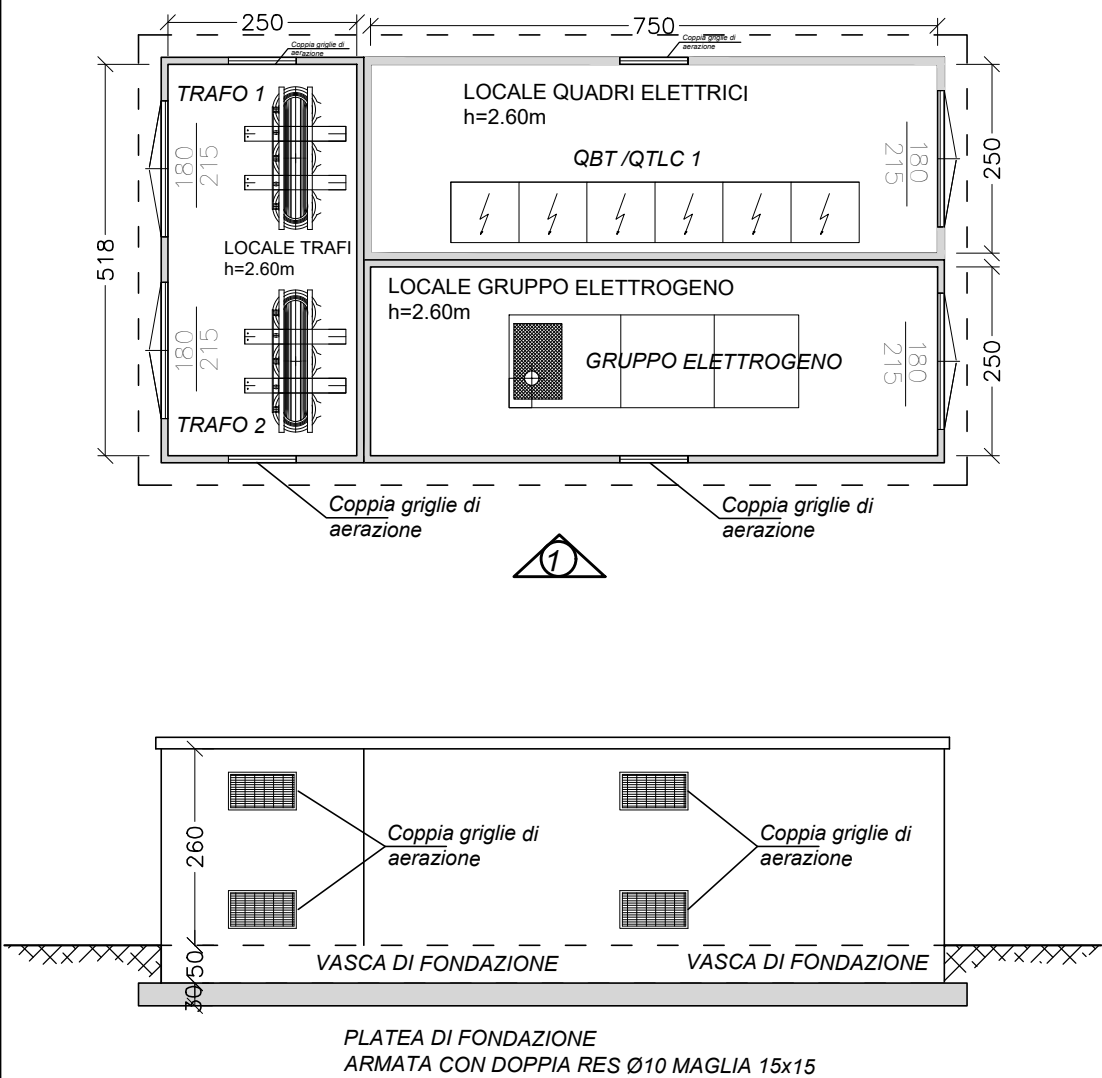

LOCALE PREFABBRICATO
PROSPETTO 1
SCALA 1:100

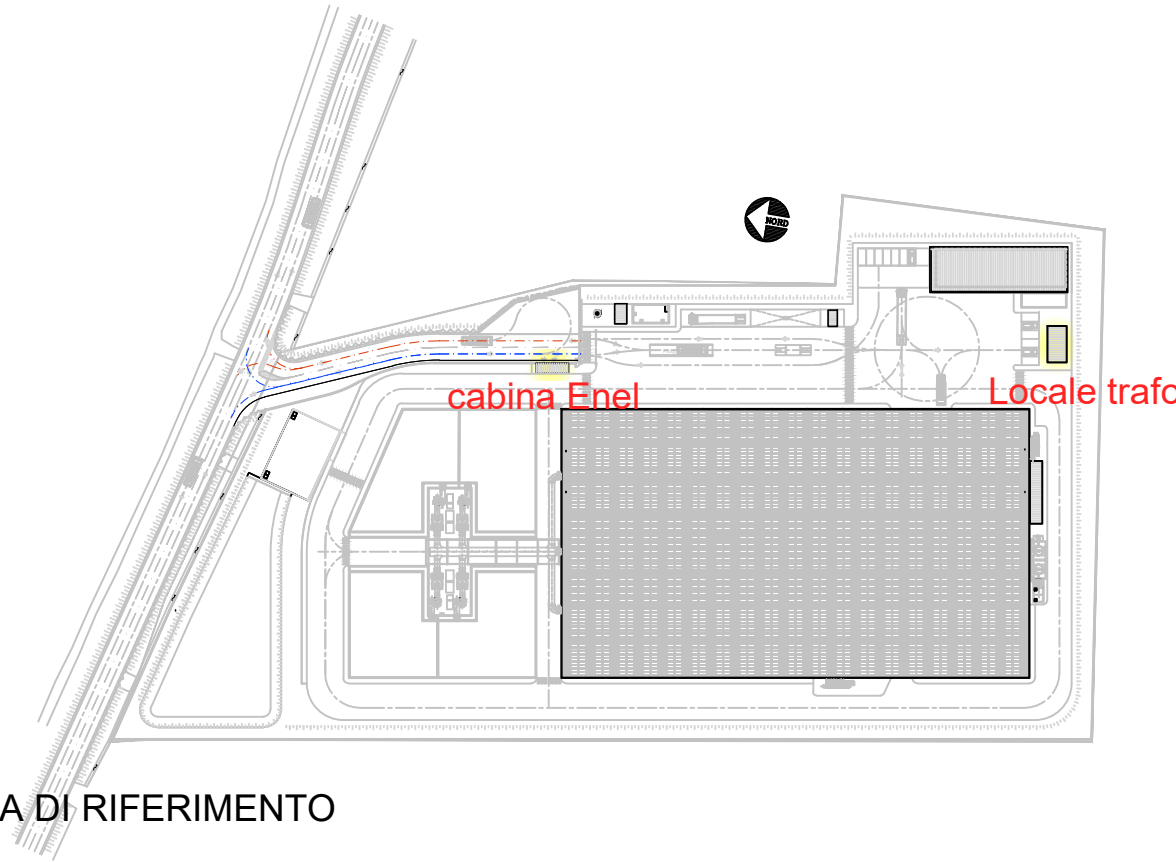

PLANIMETRIA DI RIFERIMENTO



REGIONE CAMPANIA
GIUNTA REGIONALE DELLA CAMPANIA
STRUTTURA DI MISSIONE PER LO SMALTIMENTO DEI RIFIUTI STOCCATI IN BALLE
IMPIANTO DI COMPOSTAGGIO DELLA FRAZIONE ORGANICA DA
RACCOLTA DIFFERENZIATA DA REALIZZARE PRESSO
IL COMUNE DI AFRAGOLA (NA) - LOC. SALICELLE

PROGETTO DI FATTIBILITA' TECNICA ED ECONOMICA - Ing. Antonio De Falco

ACCORDO QUADRO TRIENNALE PER L'AFFIDAMENTO DI SERVIZI DI INGEGNERIA
E ARCHITETTURA - LOTTO 1
POR FESR 2014-2020 - ASSE 6 - AZIONE 6.1.3. - PROC. N. 2597/A-SIA/18
CODICE CIG: 7332580C6D - CODICE CUP: B23G17013850006

PROGETTO DEFINITIVO

A - ARCHITETTONICO

CABINE ELETTRICHE
PIANTE-PROSPETTI-SEZIONI

1137	D	A	PX	120	0	1	DI	1	1:100	.DWG
COMMESSA	CODICE ELABORATO				REV.	FOGLIO		SCALA	FORMATO	

RAGGRUPPAMENTO TEMPORANEO

CAPOGRUPPO MANDATARIA
ICARIA
SOCIETÀ DI INGEGNERIA

MANDANTE
ICARIA s.r.l.
Società di Ingegneria

MANDANTE
QUANTICA
Ingegneria S.r.l.

ICARIA srl
SOCIETÀ DI INGEGNERIA
Via Le Scale, 6 - 00186 Roma
Corso Casar, 145 - 05018 Capota (TR)
Tel. +39 0763 34 09 75 - Fax +39 0763 34 12 51
www.icaria.it

QUANTICA Ingegneria S.r.l.
Via del Fiume, n. 14 - 00186 - Roma
Tel. 06-32397322, fax. 0763-341251
C.F./P.IVA 00956841001
e-mail: lotti@lottasociati.com
PEC: c.lotti@legalmail.it

Quantica Ingegneria S.r.l.
Piazza G. Bovio n°22 - 00133 Roma
Tel. 06-32397322, fax. 06-32397323
C.F. 06248051214 P.IVA 06248051214
e-mail: segreteria@quanticaing.it
PEC: quantica@arubape.it

0	MARZO 2021	EMISSIONE	IF	AS	GV	VR
REVISIONE	DATA	OGGETTO	REDATTO	VERIFICATO	APPROVATO	AUTORIZZATO

E' vietata ai sensi di legge la divulgazione e la riproduzione del presente disegno senza la preventiva autorizzazione