



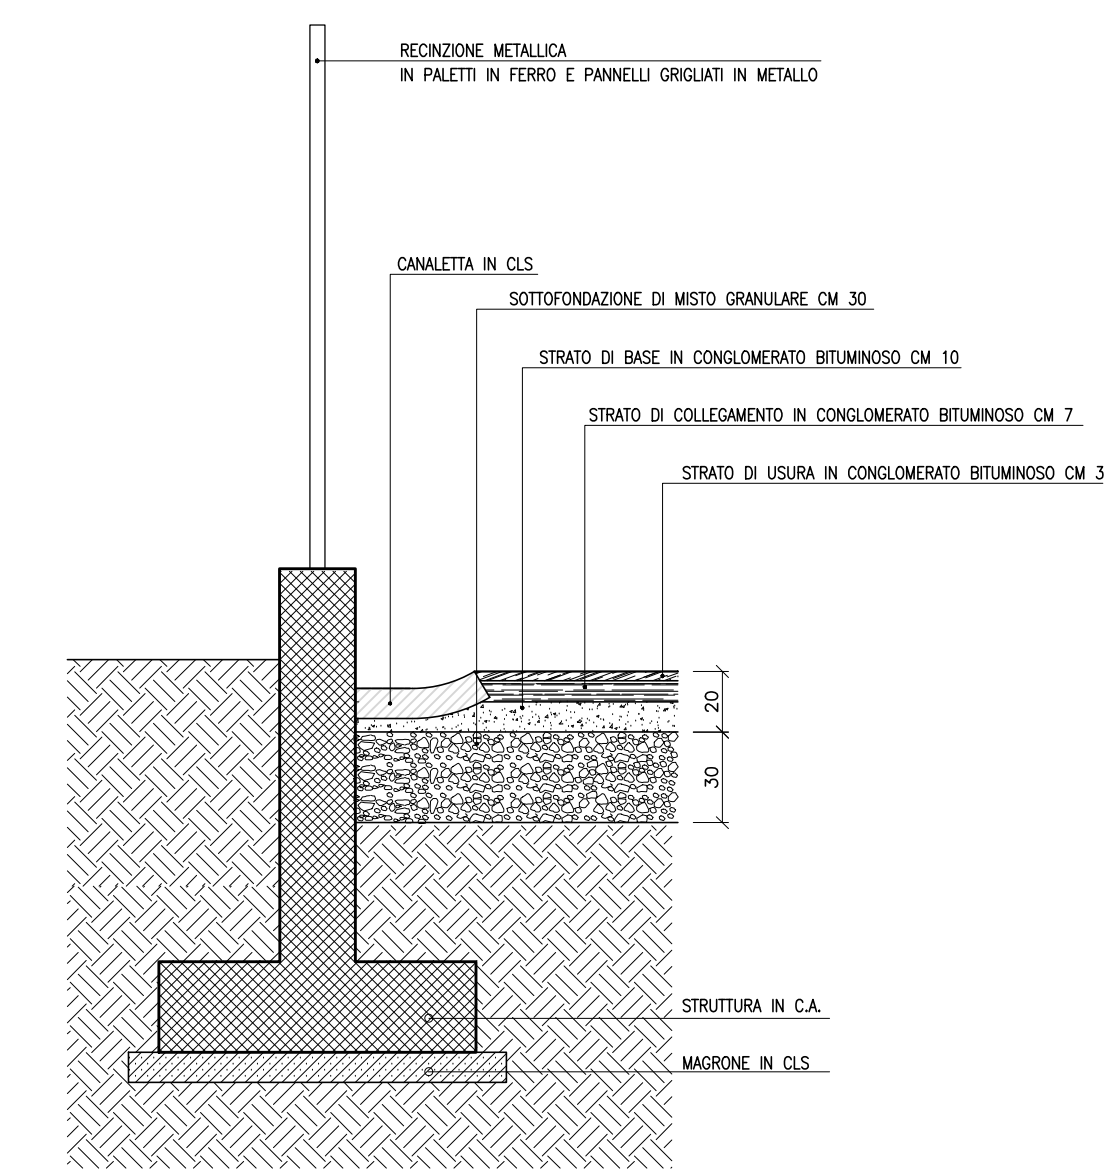

----- SCOTICO
 ----- PROFILO STATO ATTUALE
 ----- PROFILO PROGETTO
 RACCOLTA ACQUE METEORICHE STRADA

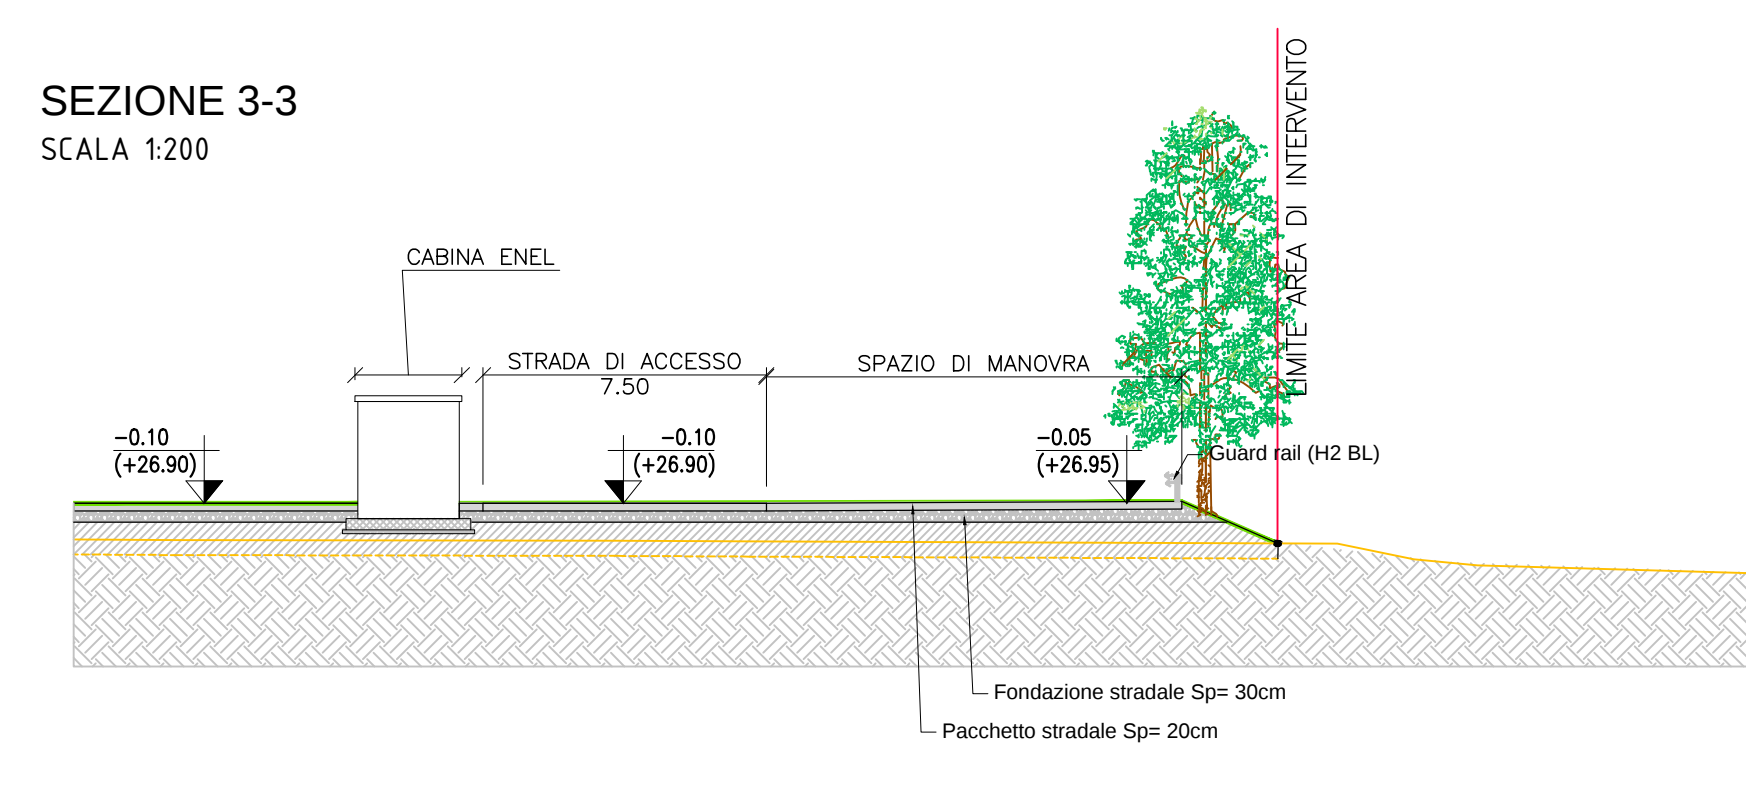

0	MARZO 2021	EMISSIONE	A.SH.	AS	GV	VR
REVISIONE	DATA	OGGETTO	REDATTO	VERIFICATO	APPROVATO	AUTORIZZATO

E' vietata ai sensi di legge la divulgazione e la riproduzione del presente disegno senza la preventiva autorizzazione