


SCALA 1:100

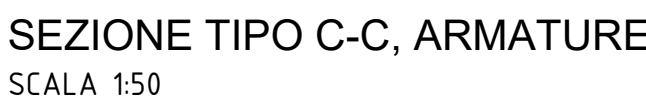

CALCESTRUZZO

- MAGRONE PER REGOLARIZZAZIONE PIANO DI POSA
CALCESTRUZZO C12/15 (Rck=15 MPa)

– CALCESTRUZZO TIPO 1

(FONDAZIONI IN GENERALE)
CALCESTRUZZO C25/30 ($R_{ck}=30$) - CLASSE DI ESPOSIZIONE XC2
MASSIMO A/C = 0.60 - CONTENUTO MINIMO DI CEMENTO = 300 kg/m³
 D_{max} aggregato = 20 mm

- CALCESTRUZZO TIPO 2

(ELEVAZIONE IN AMBIENTE ASCIUTTO)
CALCESTRUZZO C25/30 (Rck=30) - CLASSE DI ESPOSIZIONE XC1
MASSIMO A/C = 0.60 - CONTENUTO MINIMO DI CEMENTO = 300 kg/m³
Dmax aggregato = 20 mm - CLASSE DI CONSISTENZA = S4

- CALCESTRUZZO TIPO 3
(FONDAZIONI ED ELEVAZIONI DI STRUTTURE A CONTATTO CON RIFIUTI,
PERCOLATO, LIQUAMI ED ASSIMILATI)
CALCESTRUZZO C35/45 (Rck=45) - CLASSE DI ESPOSIZIONE XA3

Dmax aggregato = 20 mm = CLASSE DI CONSISTENZA S4

- COPRIFERRO NETTO STRUTTURE DI FONDAZIONE 5 cm
- COPRIFERRO NETTO STRUTTURE IN ELEVAZIONE 5 cm

(NOTA: LE MISURE RIPORTATE SUI DISEGNI DELLE BARRE DA C.A. SI INTENDONO ESTERNE A INDICARE L'INGOMBRO LORDO)

ACCIAIO PER CALCESTRUZZO ARMATO

- TUTTE LE STRUTTURE
ACCIAIO B450C

ACCIAIO DA CARPENTERIA

— ELEVAZIONI
ACCIAIO S275 JR
PROTEZIONE MEDIANTE ZINCATURA A CALDO PER NUOVE STRUTTURE
PROTEZIONE MEDIANTE ZINCATURA A FREDDO PER LAVORAZIONI IN OPERA

BULLONI E SALDATURE

- BULLONI
BULLONI CLASSE 8.8 AD ALTA RESISTENZA CONFORMI A UNI

5712-5713
- **SALDATURE**
SALDATURA A CORDONE D'ANGOLO DI II CLASSE CONFORMI A
UNI 5132. SALVO DIVERSA SPECIFICA LO SPESSORE DEI
CORDONI DOVRA' ESSERE PARI A 0,7 VOLTE QUELLO DELLE
PARTI DA SaldARE E LA LUNGHEZZA PARI A QUELLA DEL PEZZO

MATERIALI TRAVI E PILASTRI PREFABBRICATI

- CALCESTRUZZO TIPO 4

(ELEVAZIONI IN GENERALE)
CALCESTRUZZO C45/55 (Rck=55) - CLASSE DI ESPOSIZIONE XC3
MASSIMO A/C = 0.50 - CONTENUTO MINIMO DI CEMENTO = 340 kg/m³
Dmax aggregato = 20 mm - CLASSE DI CONSISTENZA S4

- COPRIFERRO NETTO STRUTTURE IN ELEVAZIONE 5 cm
(NOTA: LE MISURE RIPORTATE SUI DISEGNI DELLE BARRE DA C.A.
SI INTENDONO ESTERNE A INDICARE L'INGOMBRO LORO)

ACCIAIO PER CALCESTRUZZO ARMATO - ARMATORE
- TUTTE LE STRUTTURE
ACCIAIO B450C

Theme 3: Role

ACCIAIO PER ARMATURE DI PRE-TENSIONE

- TUTTE LE STRUTTURE
TREFOLI IN ACCIAIO ARMONICO STABILIZZATI
RESISTENZA CARATTERISTICA A ROTTURA: $f_{ptk} = 1860 \text{ MPa}$
RESISTENZA CARATTERISTICA A SNERVAMENTO: $f_{pyk} = 1670 \text{ MPa}$



REGIONE CAMPANIA
GIUNTA REGIONALE DELLA CAMPANIA
STRUTTURA DI MISSIONE PER LO SMALTIMENTO DEI RIFIUTI STOCCATI IN BALLE
IMPIANTO DI COMPOSTAGGIO DELLA FRAZIONE ORGANICA DA
RACCOLTA DIFFERENZIATA DA REALIZZARE PRESSO
IL COMUNE DI AFRAGOLA (NA) - LOC. SALICELLE

PROGETTO DI FATTIBILITA' TECNICA ED ECONOMICA - Ing. Antonio De Falco

ACCORDO QUADRO TRIENNALE PER L'AFFIDAMENTO DI SERVIZI DI INGEGNERIA
E ARCHITETTURA - LOTTO 1

POR FESR 2014-2020 - ASSE 6 - AZIONE 6.1.3. - PROC. N. 2597/A-SIA/18
CODICE CIG: 733259006D - CODICE CUP: B23G17013850006

POR FESR 2014-2020 - ASSE 6 - AZIONE 6.1.3. - PROC. N. 2597/A-SIA/18
CODICE CIG: 7332580C6D - CODICE CUP: B23G17013850006

PROGETTO DEFINITIVO

S - STRUTTURE

FASE MATURAZIONE PRIMARIA
PIANTA, SEZIONI E DETTAGLI - CARPENTERIA E ARMATURA

1137	D	S	PX	1.1.1	0	1	di	1	1:100-1:50	.DWG
COMMESSA	CODICE	ELABORATO			REV.	FOGLIO			SCALA	FORMATO

RAGGRUPPAMENTO TEMPORANEO

CAPOGRUPPO MANDATARIA MANDANTE MANDANTE

ICARIA srl
SOCIETÀ DI INGEGNERIA

Loti Ingegneria Spa

Via del Fiume, n. 14 - 00106 - Roma
Tel. 06-52297022 - Fax 0760-301201

Quantec Ingegneria SpA

Piazza G. Basso n° 22 - 40138 BOLOGNA

Stampa: 11/01/2007 11:00:00

VISUM
ROTISCIANI

tel +39 0763 34 08 75 Fax +39 0763 34 02 51
www.rotisciani.it info@rotisciani.it

C.F./P.IVA 00556041001
e-mail: info@rotisciani.com
PEC: s.kub@regainet.it

Tel. 055-18776035 fax 055-18776036
C.F. 0024055214 P.IVA 0024055214
e-mail: segreteria@quindici.it
PEC: quindici@quindici.it

0	MARZO 2021	EMISSIONE	A.S.R.	AS	GV	VR
---	------------	-----------	--------	----	----	----

REVISIONE	DATA	OGGETTO	REDATTO	VERIFICATO	APPROVATO	AUTORIZZATO
<i>* L'elenco di nomi è legato al Documento e la distribuzione del presente Documento sono le proprietà automatiche</i>						