




PIANTA FONDAZIONI
SCALA 1:100

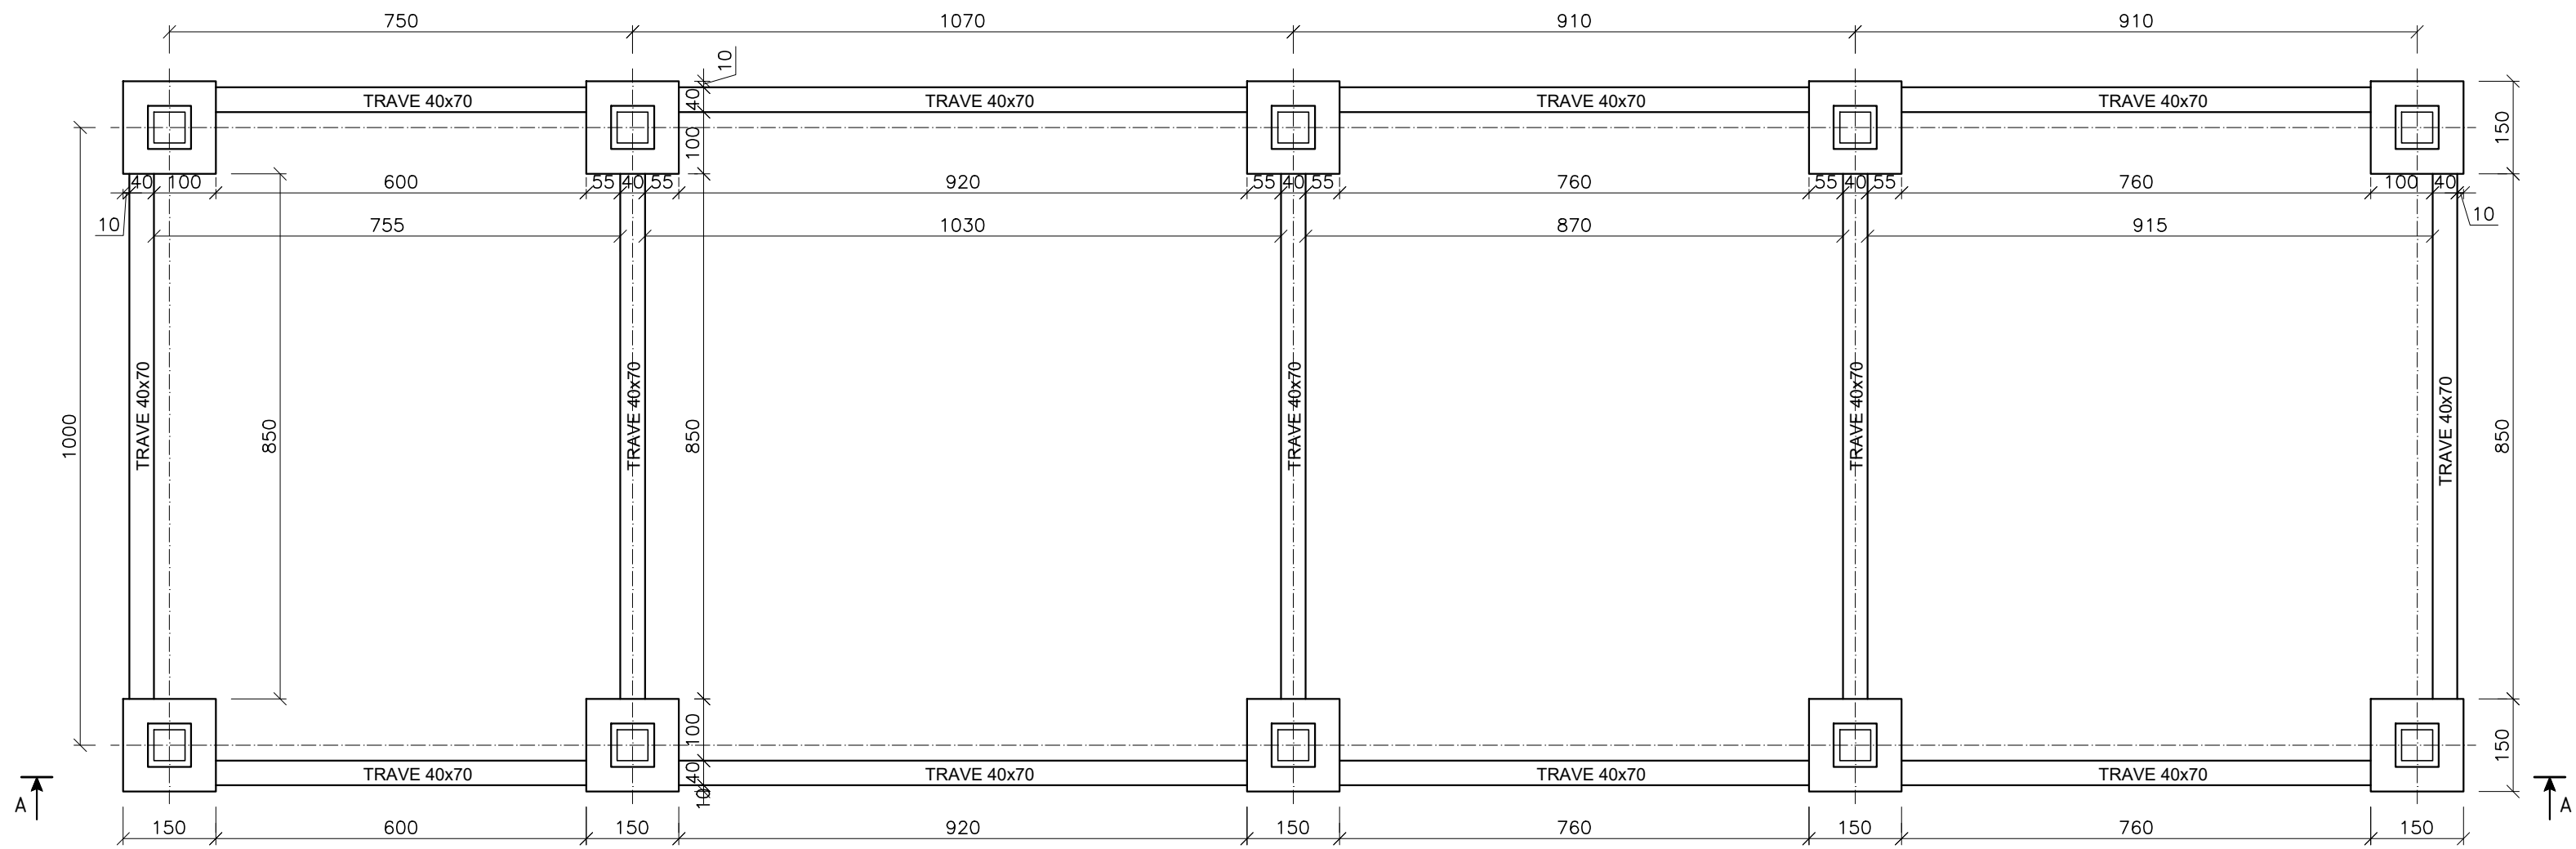


SEZIONE A-A
SCALA 1:100

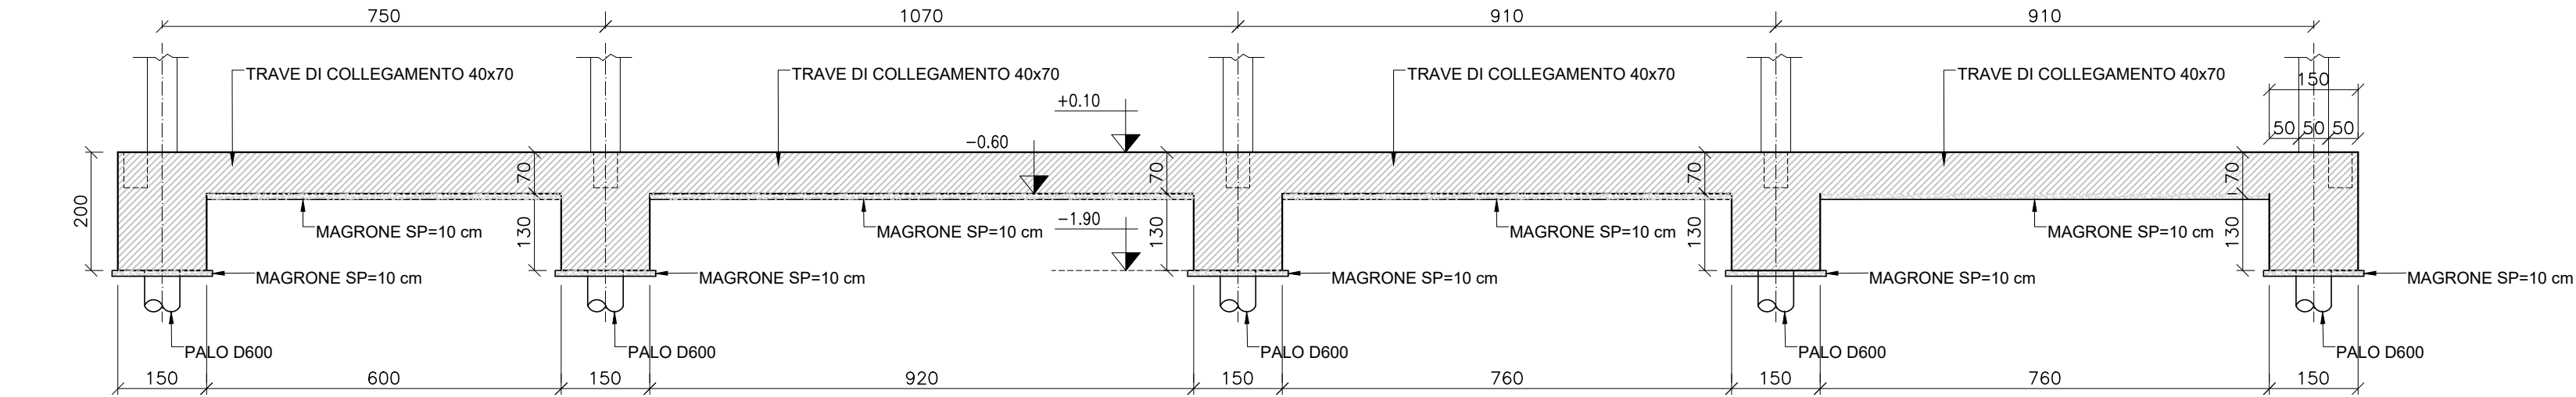

SEZIONE TIPO
SCALA 1:50




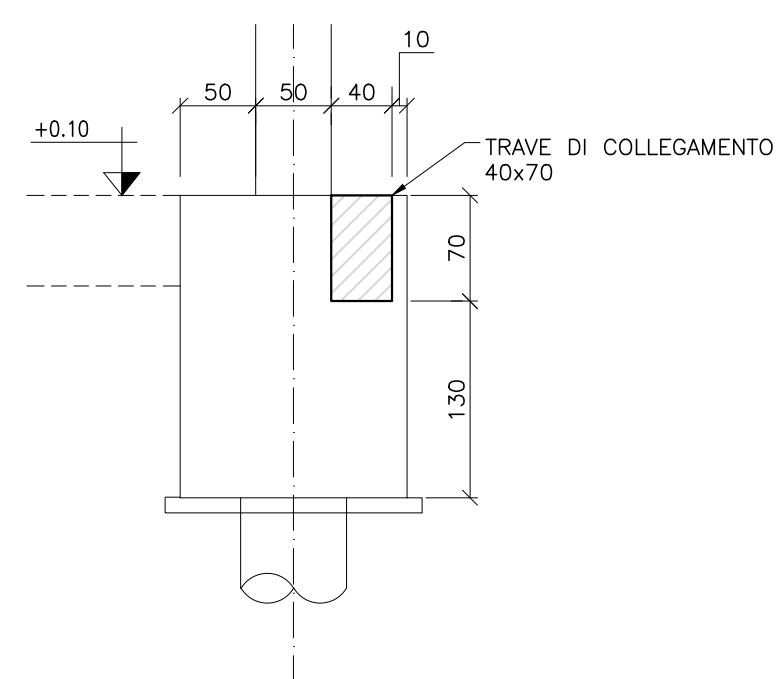


PLINTO - ARMATURE TIPO
SCALA 1:50

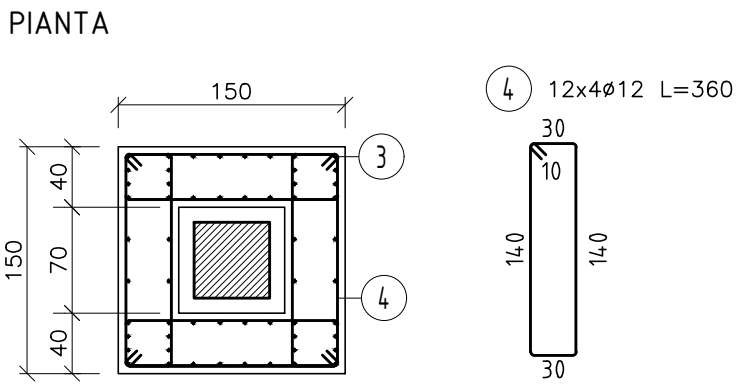


ARMATURA STRUTTURE DI FONDAZIONE:


- 1) PLINTI - VEDI ARMATURA TIPO
- 2) TRAVI DI COLLEGAMENTO
-STAFFE ø8/20
-CORRENTI SUPERIORI ED INFERIORI 4+4ø24
-CORRENTI INTERMEDI ø8/20
- 3) PALI - 700 KG/CAD

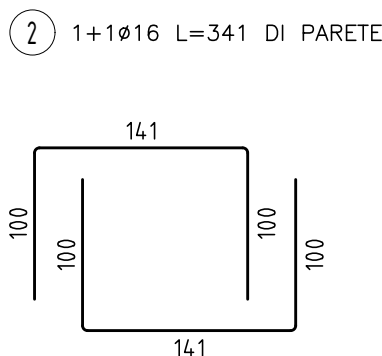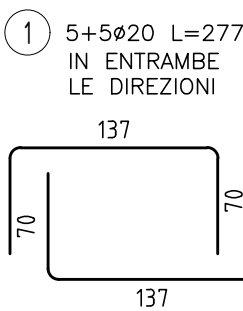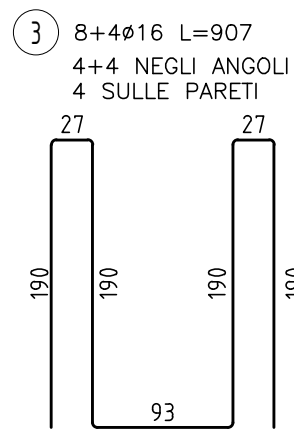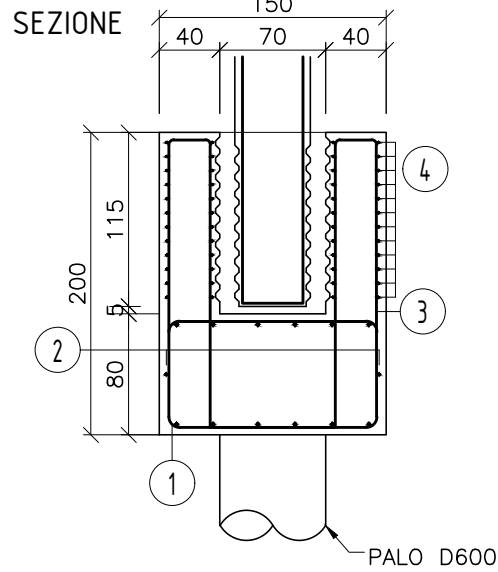


Palo D60 - L. 19m
scala 1/50

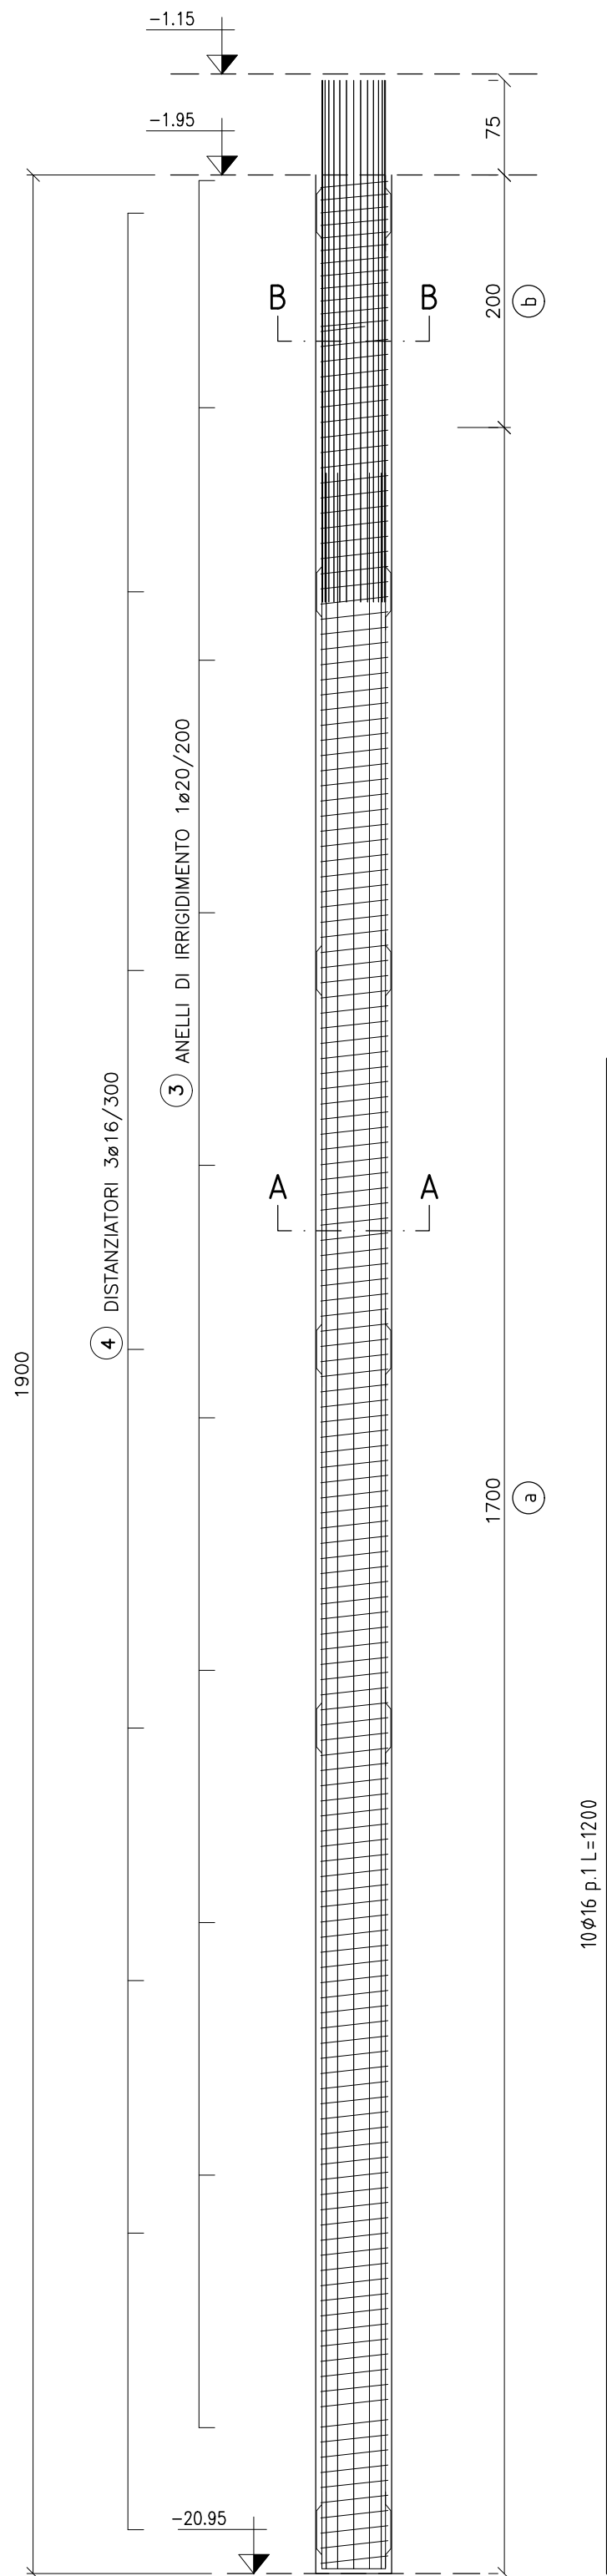


Sezione A-A
Scala 1/20

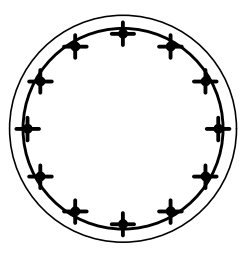

Sezione B-B
Scala 1/20

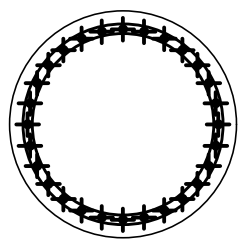

- a) Staffe ad elica ø10/20
b) Staffe ad elica ø10/10

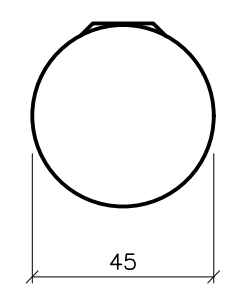

ARMATURA: 700 Kg/cad

MATERIALI

- CALCESTRUZZO**
- MAGRONE PER REGOLARIZZAZIONE PIANO DI POSA
CALCESTRUZZO C12/15 (Rck=15 MPa)
- CALCESTRUZZO TIPO 1
(FONDAZIONI IN GENERALE)
CALCESTRUZZO C25/30 (Rck=30) - CLASSE DI ESPOSIZIONE XC2
MASSIMO A/C = 0.60 - CONTENUTO MINIMO DI CEMENTO = 300 kg/m³
Dmax aggregato = 20 mm
CLASSE DI CONSISTENZA = FONDAZIONE E SOLETTA COPERTURA: S4
- CALCESTRUZZO TIPO 2
(ELEVAZIONE IN AMBIENTE ASCIUTTO)
CALCESTRUZZO C25/30 (Rck=30) - CLASSE DI ESPOSIZIONE XC1
MASSIMO A/C = 0.60 - CONTENUTO MINIMO DI CEMENTO = 300 kg/m³
Dmax aggregato = 20 mm - CLASSE DI CONSISTENZA = S4
- CALCESTRUZZO TIPO 3
(FONDAZIONI ED ELEVAZIONI DI STRUTTURE A CONTATTO CON RIFIUTI, PERCOLATO, LIQUAMI ED ASSIMILATI)
CALCESTRUZZO C35/45 (Rck=45) - CLASSE DI ESPOSIZIONE XA3
MASSIMO A/C = 0.45 - CONTENUTO MINIMO DI CEMENTO = 360 kg/m³
Dmax aggregato = 20 mm - CLASSE DI CONSISTENZA S4
- COPRIFERRO NETTO STRUTTURE DI FONDAZIONE 5 cm
- COPRIFERRO NETTO STRUTTURE IN ELEVAZIONE 5 cm
(NOTA: LE MISURE RIPORTATE SUI DISEGNI DELLE BARRE DA C.A. SI INTENDONO ESTERNE A INDICARE L'INGOMBRO LORDO)
- ACCIAIO PER CALCESTRUZZO ARMATO**
- TUTTE LE STRUTTURE
ACCIAIO B450C
- ACCIAIO DA CARPENTERIA**
- ELEVAZIONI
ACCIAIO S275 JR
PROTEZIONE MEDIANTE ZINCATURA A CALDO PER NUOVE STRUTTURE
PROTEZIONE MEDIANTE ZINCATURA A FREDDO PER LAVORAZIONI IN OPERA
- BULLONI E SALDATURE**
- BULLONI
BULLONI CLASSE 8.8 AD ALTA RESISTENZA CONFORMI A UNI 5712-5713
- SALDATURE
SALDATURE A CORDONE D'ANGOLO DI II CLASSE CONFORMI A UNI 5132. SALVO DIVERSA SPECIFICA LO SPESSORE DEI CORDONI DOVRA' ESSERE PARI A 0.7 VOLTE QUELLO DELLE PARTI DA SALDARE E LA LUNGHEZZA PARI A QUELLA DEL PEZZO

NOTE

In fase di realizzazione si dovrà avere cura di intestare adeguatamente la testa del palo nell'orizzonte lapideo/addensato evitando di interstrati alterati e/o sciolti.



REGIONE CAMPANIA
GIUNTA REGIONALE DELLA CAMPANIA
STRUTTURA DI MISSIONE PER LO SMALTIMENTO DEI RIFIUTI STOCCATI IN BALLE
IMPIANTO DI COMPOSTAGGIO DELLA FRAZIONE ORGANICA DA RACCOLTA DIFFERENZIATA DA REALIZZARE PRESSO IL COMUNE DI AFRAGOLA (NA) - LOC. SALICELLE

PROGETTO DI FATTIBILITA' TECNICA ED ECONOMICA - Ing. Antonio De Falco

ACCORDO QUADRO TRIENNALE PER L'AFFIDAMENTO DI SERVIZI DI INGEGNERIA E ARCHITETTURA - LOTTO 1
POR FESR 2014-2020 - ASSE 6 - AZIONE 6.1.3. - PROC. N. 2597/A-SIA/18
CODICE CIG: 7332580C6D - CODICE CUP: B23G17013850006

PROGETTO DEFINITIVO

S - STRUTTURE

EDIFICIO UFFICI E SERVIZI ADDETTI
FONDAZIONI - CARPENTERIA E ARMATURA

1137	D S PX	1.13	0	11	DI	11	1:100-1:50	.DWG
COMMESSA	CODICE ELABORATO	REV.	FOGLIO	SCALA	FORMATO			

RAGGRUPPAMENTO TEMPORANEO

CAPOGRUPPO MANDATARIA
ICARIA
Società di Ingegneria

ICARIA srl
SOCIETÀ DI INGEGNERIA
Via del Fiume, n. 14 - 00186 - Roma
Tel. 06-32937322, fax. 0763-341251
C.F. 0248021214 P.IVA 0248021214
e-mail: info@icariaingegneria.it
PEC: c.rob@icariaingegneria.it

MANDANTE
ICARIA s.r.l.
Società di Ingegneria

Loti Ingegneria Spa
Via del Fiume, n. 14 - 00186 - Roma
Tel. 06-32937322, fax. 0763-341251
C.F. 0248021214 P.IVA 0248021214
e-mail: info@icariaingegneria.it
PEC: c.rob@icariaingegneria.it

MANDANTE
ICARIA s.r.l.
Società di Ingegneria

Loti Ingegneria Spa
Via del Fiume, n. 14 - 00186 - Roma
Tel. 06-32937322, fax. 0763-341251
C.F. 0248021214 P.IVA 0248021214
e-mail: info@icariaingegneria.it
PEC: c.rob@icariaingegneria.it

0	MARZO 2021	EMISSIONE	A.SH.	AS	GV	VR
REVISIONE	DATA	OGGETTO	REDATTO	VERIFICATO	APPROVATO	AUTORIZZATO

E' vietata ai sensi di legge la divulgazione e la riproduzione del presente disegno senza la preventiva autorizzazione