
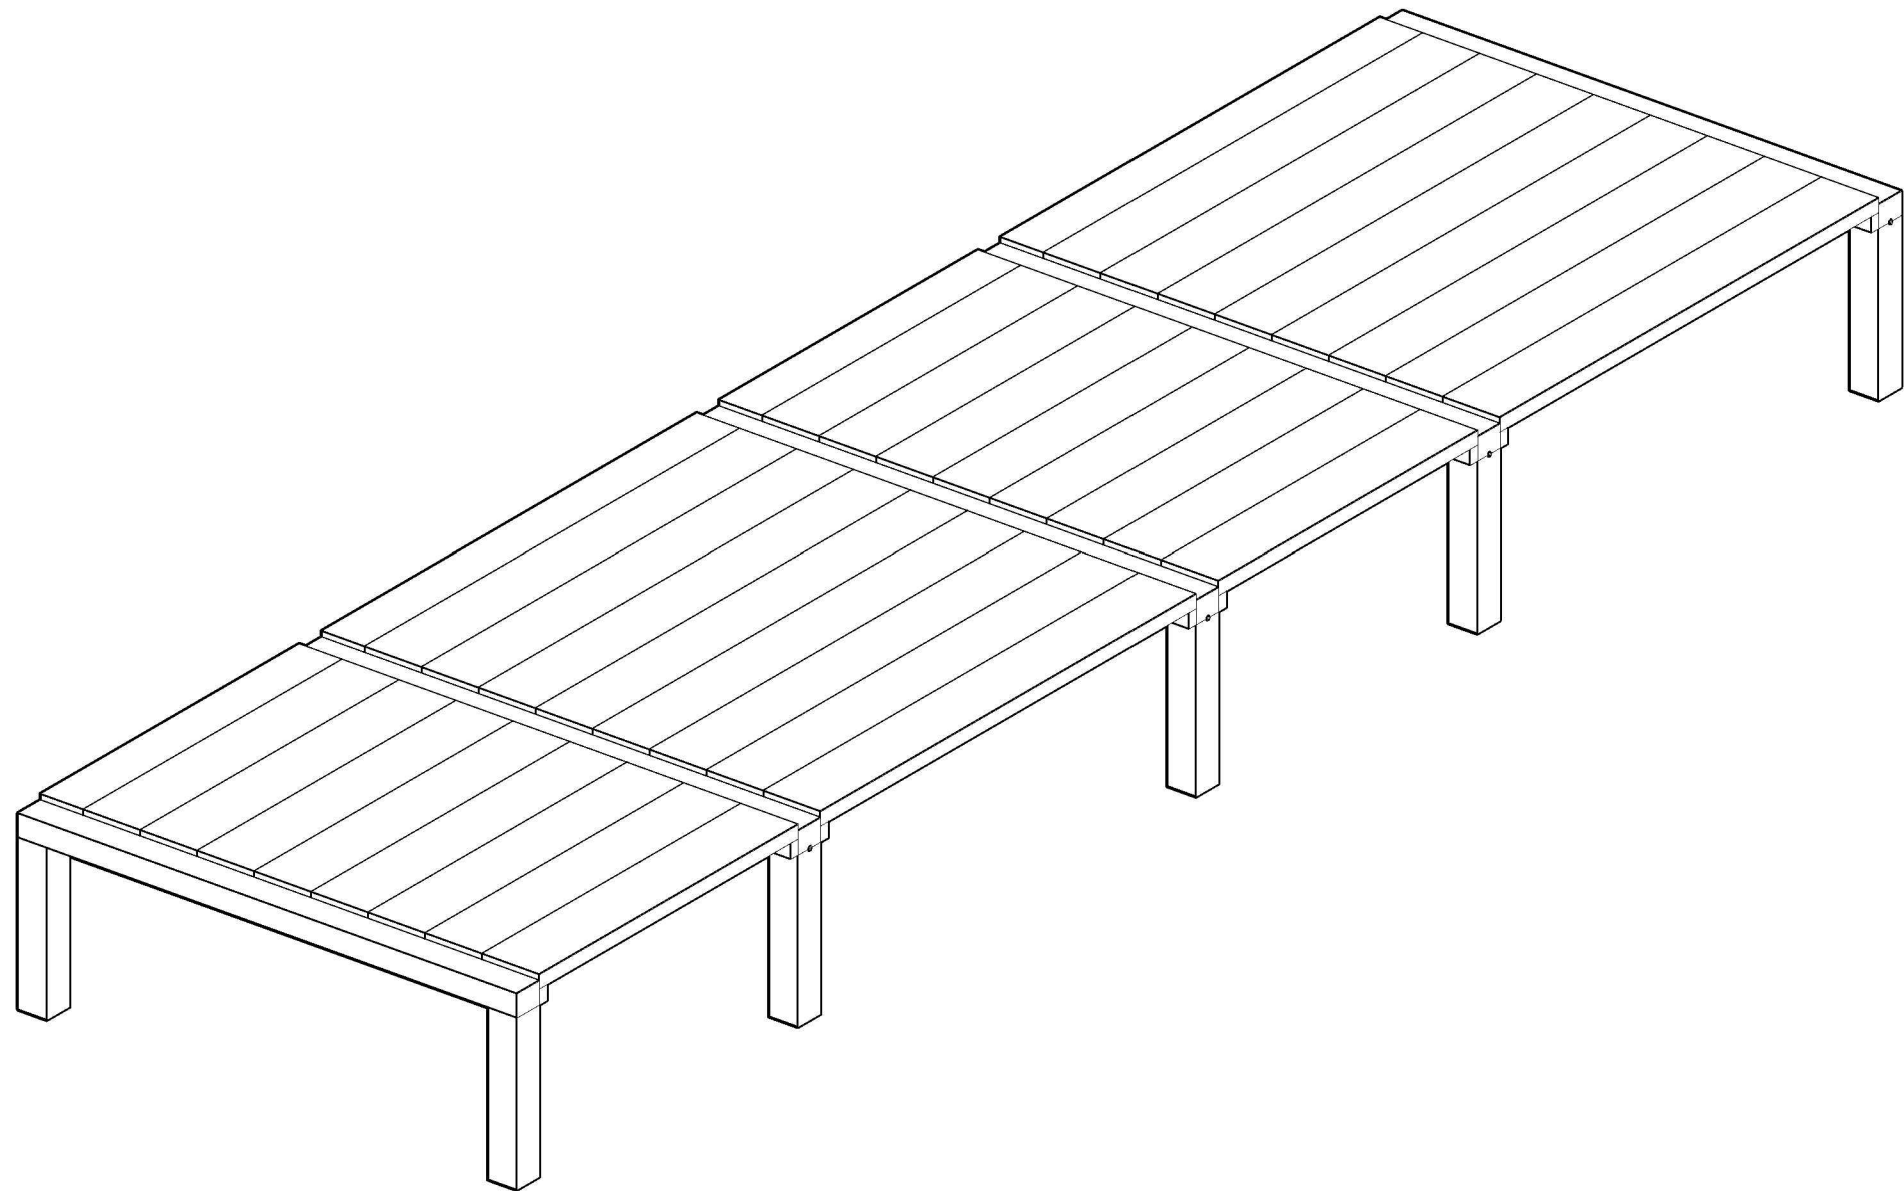


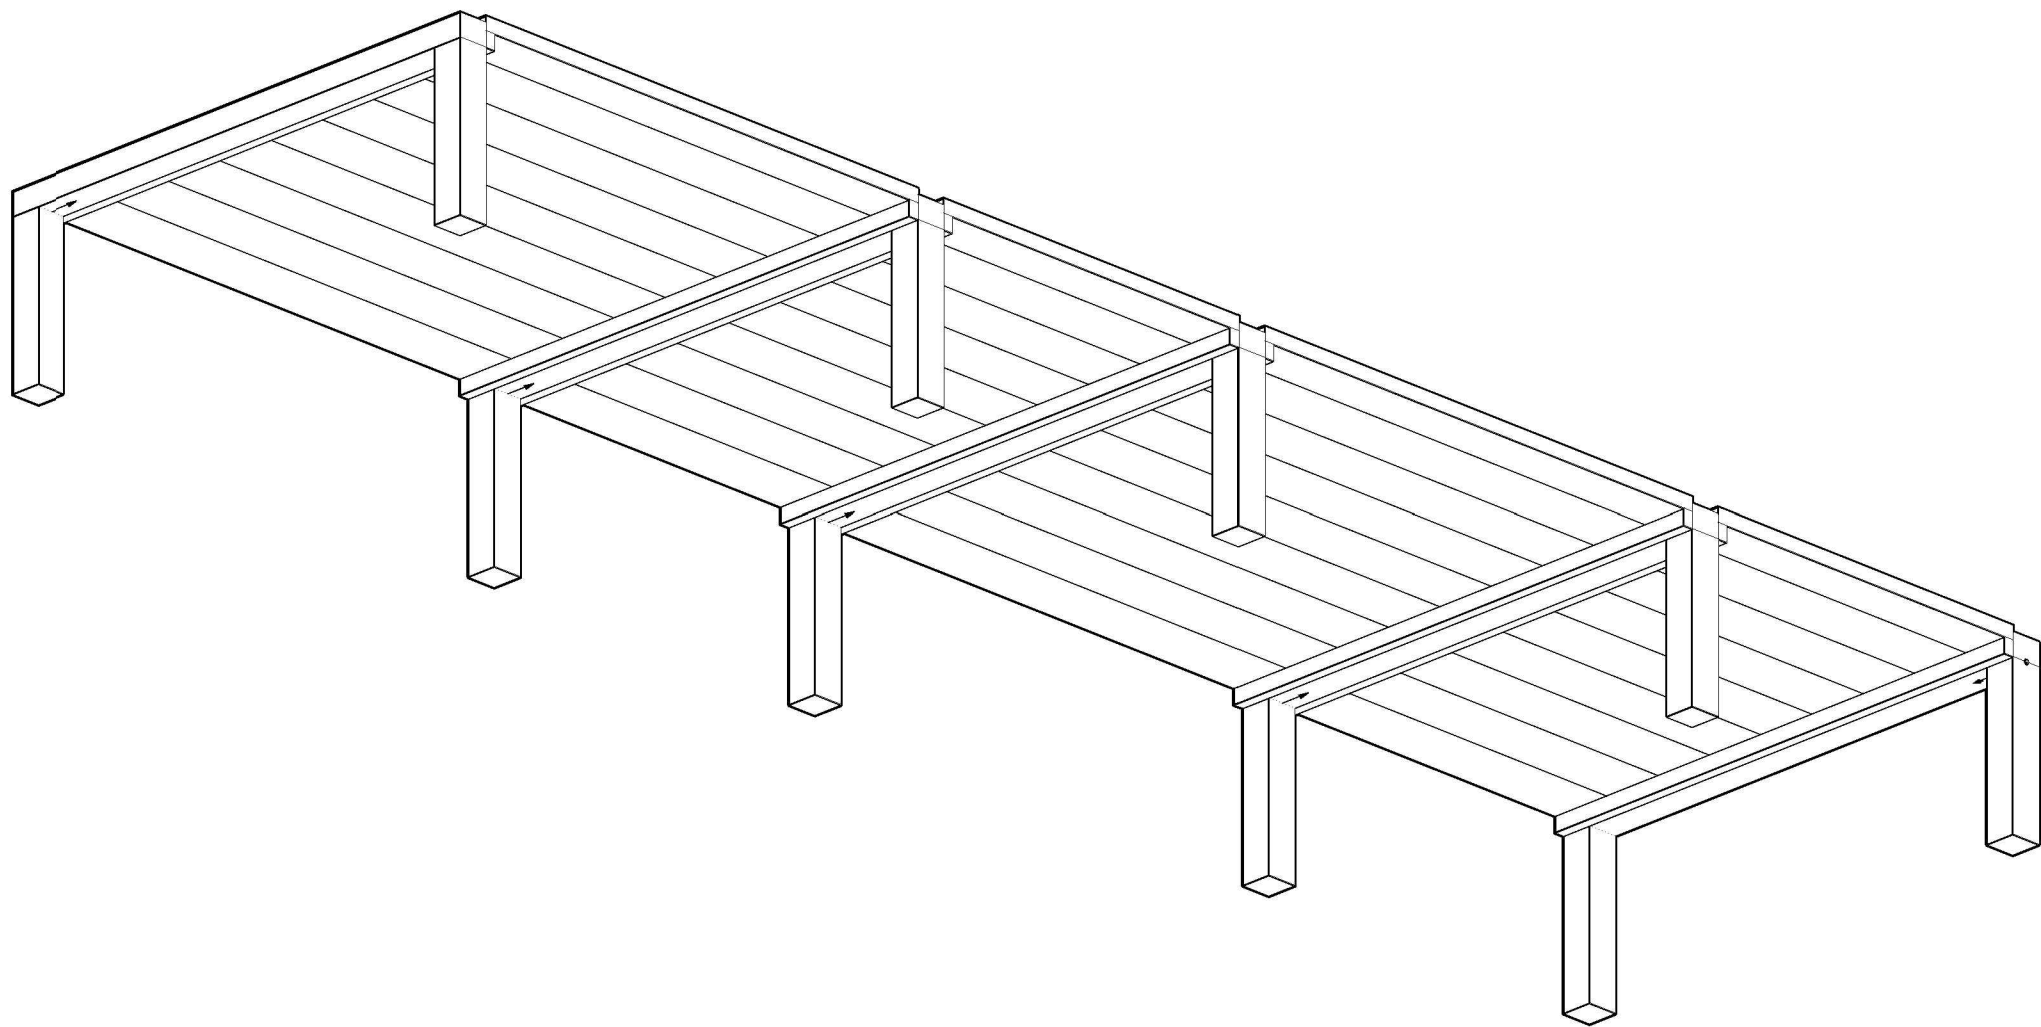

REGIONE CAMPANIA
GIUNTA REGIONALE DELLA CAMPANIA
STRUTTURA DI MISSIONE PER LO SMALTIMENTO DEI RIFIUTI STOCCATI IN BALLE
IMPIANTO DI COMPOSTAGGIO DELLA FRAZIONE ORGANICA DA
RACCOLTA DIFFERENZIATA DA REALIZZARE PRESSO
IL COMUNE DI AFRAGOLA (NA) - LOC. SALICELLE

PROGETTO DI FATTIBILITA' TECNICA ED ECONOMICA - Ing. Antonio De Falco

ACCORDO QUADRO TRIENNALE PER L'AFFIDAMENTO DI SERVIZI DI INGEGNERIA
E ARCHITETTURA - LOTTO 1
POR FESR 2014-2020 - ASSE 6 - AZIONE 6.1.3. - PROC. N. 2597/A-SIA/18
CODICE CIG: 7332580C6D - CODICE CUP: B23G17013850006

PROGETTO DEFINITIVO

S - STRUTTURE

EDIFICIO UFFICI E SERVIZI ADDETTI
STRUTTURE IN C.A.P - VISTE ASSONOMETRICHE

1137	D	S	PX	1.4	0	1	DI	1	-	.DWG
COMMESSA	CODICE ELABORATO				REV.	FOGLIO		SCALA		FORMATO

RAGGRUPPAMENTO TEMPORANEO						
CAPOGRUPPO MANDATARIA			MANDANTE			
 ICARIA S.r.l. Società di Ingegneria			 Lotti Ingegneria S.p.A.		 Quantica Ingegneria S.r.l.	
ICARIA srl SOCIETÀ DI INGEGNERIA Via del Fiume, n. 14 - 00186 - Roma Tel. 06-52397322, fax. 0763-341251 C.F./P.IVA 00956841001 e-mail: segreteria@quanticaingegneria.it PEC: c.lotti@legalmail.it			Lotti Ingegneria S.p.A. Via del Fiume, n. 14 - 00186 - Roma Tel. 06-52397322, fax. 0763-341251 C.F./P.IVA 00956841001 e-mail: segreteria@quanticaingegneria.it PEC: c.lotti@legalmail.it		Quantica Ingegneria S.r.l. Piazza G. Bovio n°22 - 06133 Roma Tel. 06-52397322, fax. 06-52397323 C.F. 06248051214 P.IVA 06248051214 e-mail: segreteria@quanticaingegneria.it PEC: quantica@arubapcc.it	
0	MARZO 2021	EMISSIONE	A.SH.	AS	GV	VR
REVISIONE	DATA	OGGETTO	REDATTO	VERIFICATO	APPROVATO	AUTORIZZATO

E' vietata ai sensi di legge la divulgazione e la riproduzione del presente disegno senza la preventiva autorizzazione