




PIANTA
SCALA 1:50

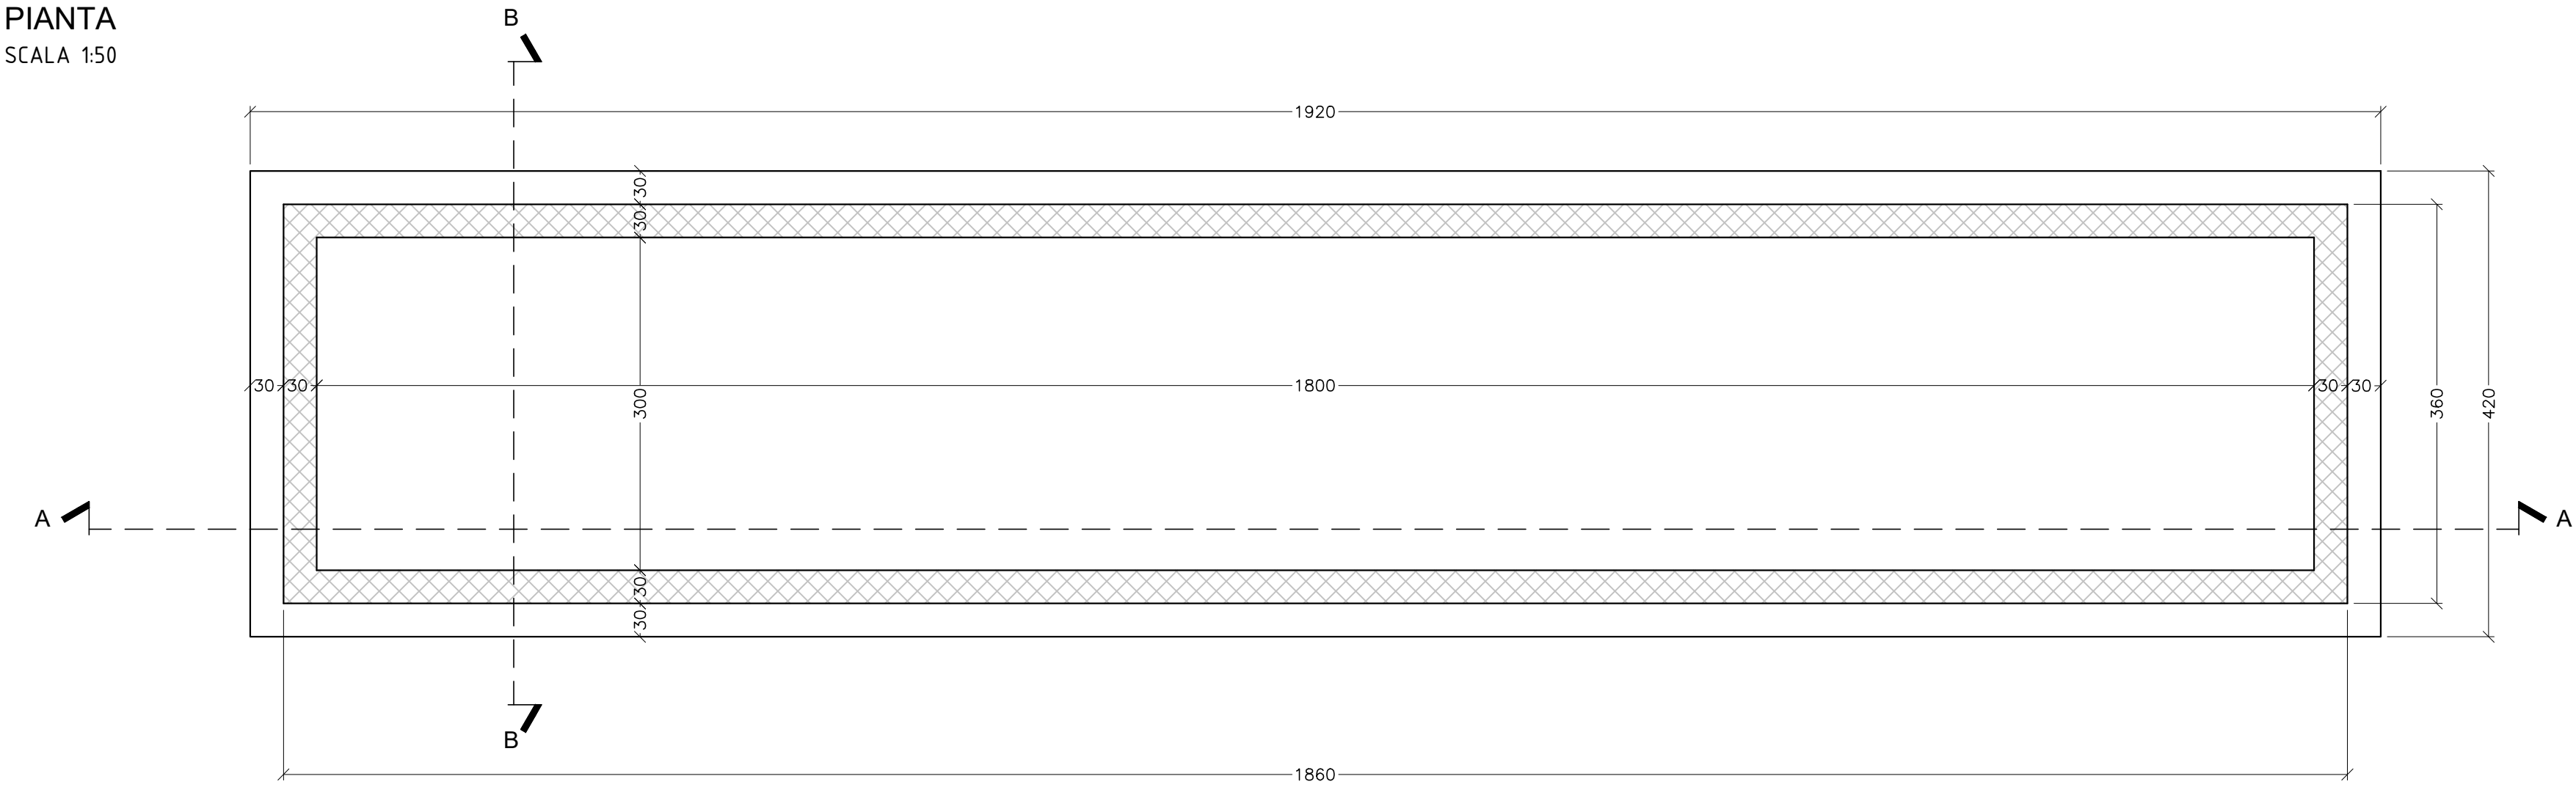

SEZIONE A-A
SCALA 1:50

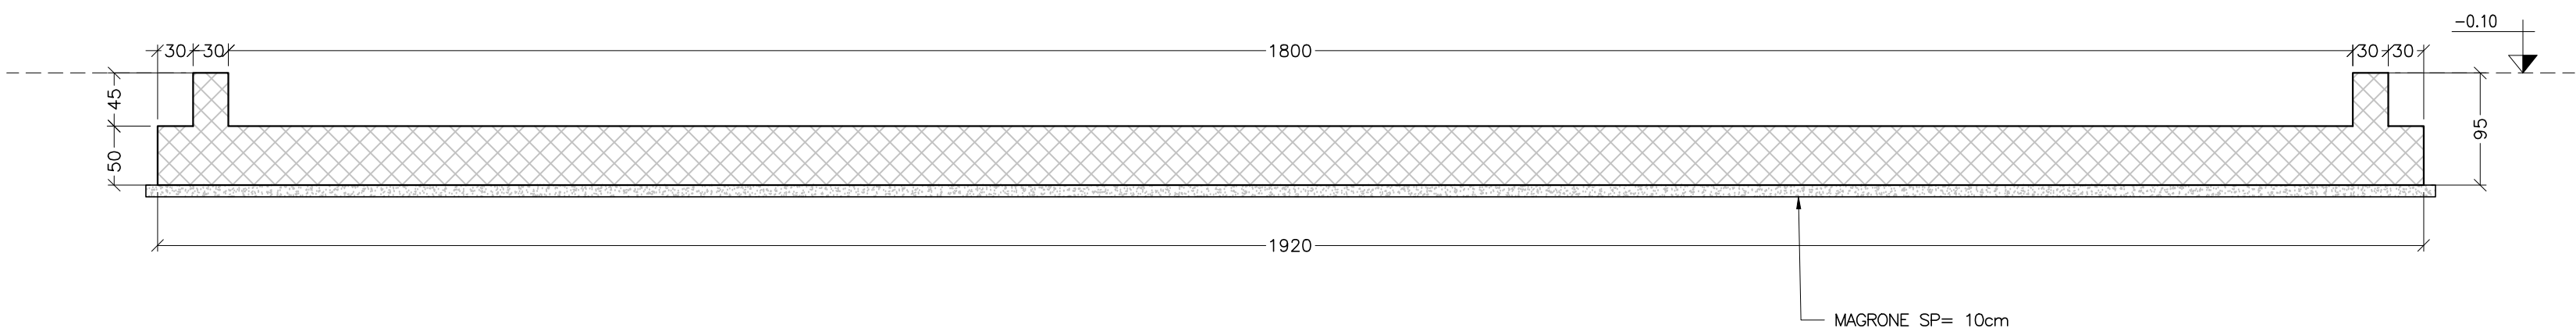

SEZIONE B-B
SCALA 1:50

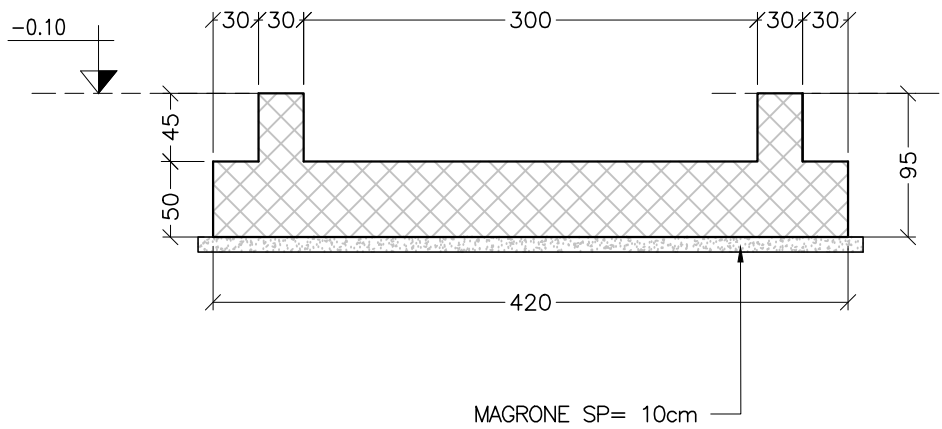

MATERIALI TRAVI E PILASTRI PREFABBRICATI

- CALCESTRUZZO TIPO 4
(ELEVAZIONI IN GENERALE)
CALCESTRUZZO C45/55 (Rck=55) - CLASSE DI ESPOSIZIONE XC3
MASSIMO A/C = 0.50 - CONTENUTO MINIMO DI CEMENTO = 340 kg/m³
Dmax aggregato = 20 mm - CLASSE DI CONSISTENZA S4
- COPRIFERRO NETTO STRUTTURE IN ELEVAZIONE 5 cm
(NOTA: LE MISURE RIPORTATE SUI DISEGNI DELLE BARRE DA C.A.
SI INTENDONO ESTERNE A INDICARE L'INGOMBRO LORDO)

- ACCIAIO PER CALCESTRUZZO ARMATO - ARMATURE LENTE
- TUTTE LE STRUTTURE
ACCIAIO B450C

- ACCIAIO PER ARMATURE DI PRE-TENSIONE
- TUTTE LE STRUTTURE
TREFOLI IN ACCIAIO ARMONICO STABILIZZATI
RESISTENZA CARATTERISTICA A ROTTURA: fpk = 1860 MPa
RESISTENZA CARATTERISTICA A SNERVAMENTO: fpvk = 1670 MPa

MATERIALI

- CALCESTRUZZO
- MAGRONE PER REGOLARIZZAZIONE PIANO DI POSA
CALCESTRUZZO C12/15 (Rck=15 MPa)

- CALCESTRUZZO TIPO 1
(FONDAZIONI IN GENERALE)
CALCESTRUZZO C25/30 (Rck=30) - CLASSE DI ESPOSIZIONE XC2
MASSIMO A/C = 0.60 - CONTENUTO MINIMO DI CEMENTO = 300 kg/m³
Dmax aggregato = 20 mm
CLASSE DI CONSISTENZA = FONDAZIONE E SOLETTA COPERTURA: S4

- CALCESTRUZZO TIPO 2
(ELEVAZIONI IN AMBIENTE ASCIUTTO)
CALCESTRUZZO C25/30 (Rck=30) - CLASSE DI ESPOSIZIONE XC1
MASSIMO A/C = 0.60 - CONTENUTO MINIMO DI CEMENTO = 300 kg/m³
Dmax aggregato = 20 mm - CLASSE DI CONSISTENZA = S4

- CALCESTRUZZO TIPO 3
(FONDAZIONI ED ELEVAZIONI DI STRUTTURE A CONTATTO CON RIFIUTI,
PERCOLATO, LIQUAMI ED ASSIMILATI)
CALCESTRUZZO C35/45 (Rck=45) - CLASSE DI ESPOSIZIONE XA3
MASSIMO A/C = 0.45 - CONTENUTO MINIMO DI CEMENTO = 360 kg/m³
Dmax aggregato = 20 mm - CLASSE DI CONSISTENZA S4

- COPRIFERRO NETTO STRUTTURE DI FONDAZIONE 5 cm
- COPRIFERRO NETTO STRUTTURE IN ELEVAZIONE 5 cm
(NOTA: LE MISURE RIPORTATE SUI DISEGNI DELLE BARRE DA C.A.
SI INTENDONO ESTERNE A INDICARE L'INGOMBRO LORDO)


- ACCIAIO PER CALCESTRUZZO ARMATO
- TUTTE LE STRUTTURE
ACCIAIO B450C

- ACCIAIO DA CARPENTERIA
- ELEVAZIONI
ACCIAIO S275 JR
PROTEZIONE MEDIANTE ZINCATURA A CALDO PER NUOVE STRUTTURE
PROTEZIONE MEDIANTE ZINCATURA A FREDDO PER LAVORAZIONI IN OPERA


- BULLONI E SALDATURE
- BULLONI
BULLONI CLASSE 8.8 AD ALTA RESISTENZA CONFORMI A UNI
5712-5713
- SALDATURE
SALDATURE A CORDONE D'ANGOLO DI II CLASSE CONFORMI A
UNI 5132. SALVO DIVERSA SPECIFICA LO SPESSORE DEI
CORDONI DOVRA' ESSERE PARI A 0.7 VOLTE QUELLO DELLE
PARTI DA SALDARE E LA LUNGHEZZA PARI A QUELLA DEL PEZZO

ARMATURA


PIANTA
SCALA 1:50

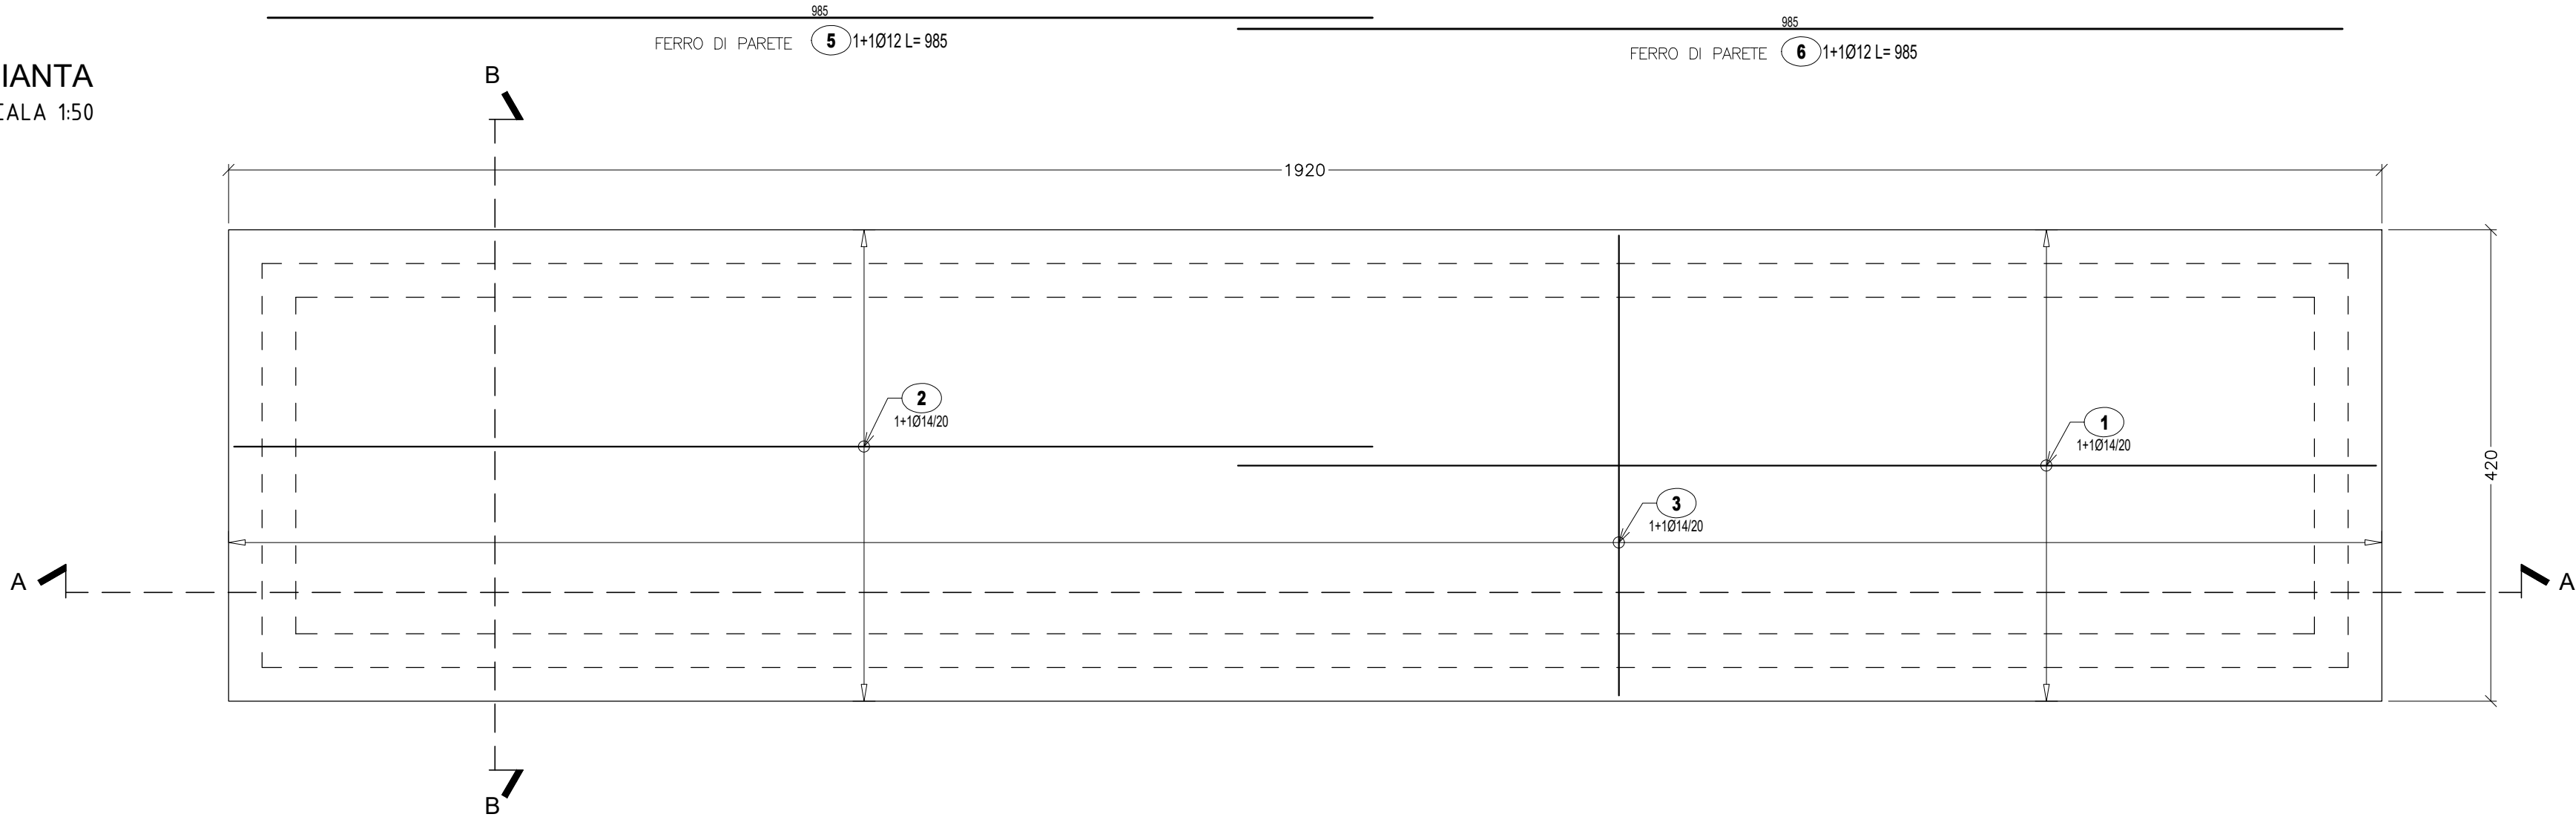

SEZIONE A-A
SCALA 1:50

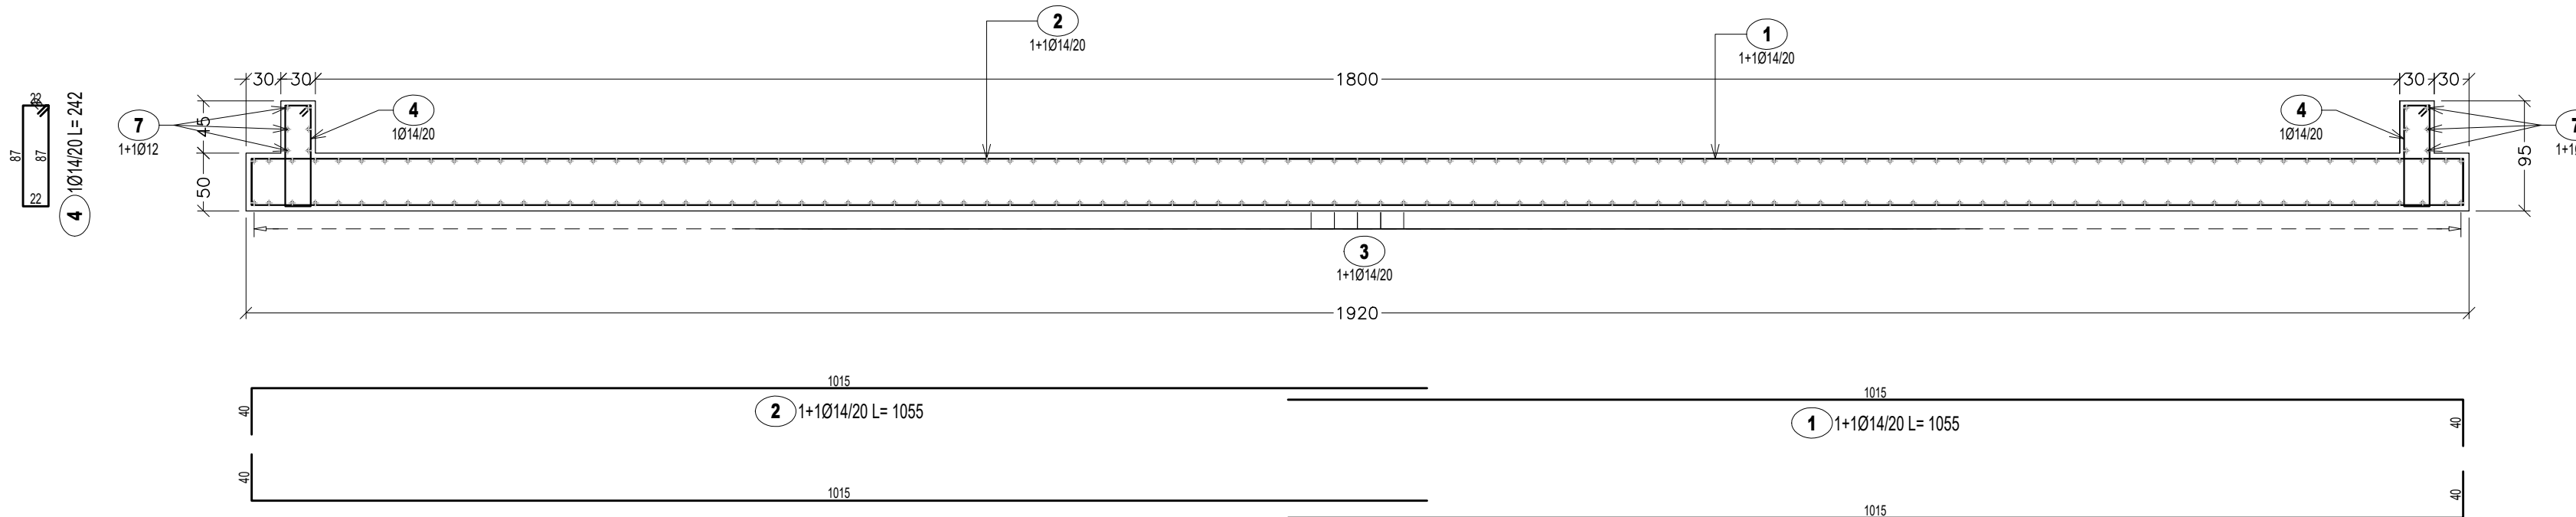

SEZIONE B-B
SCALA 1:50

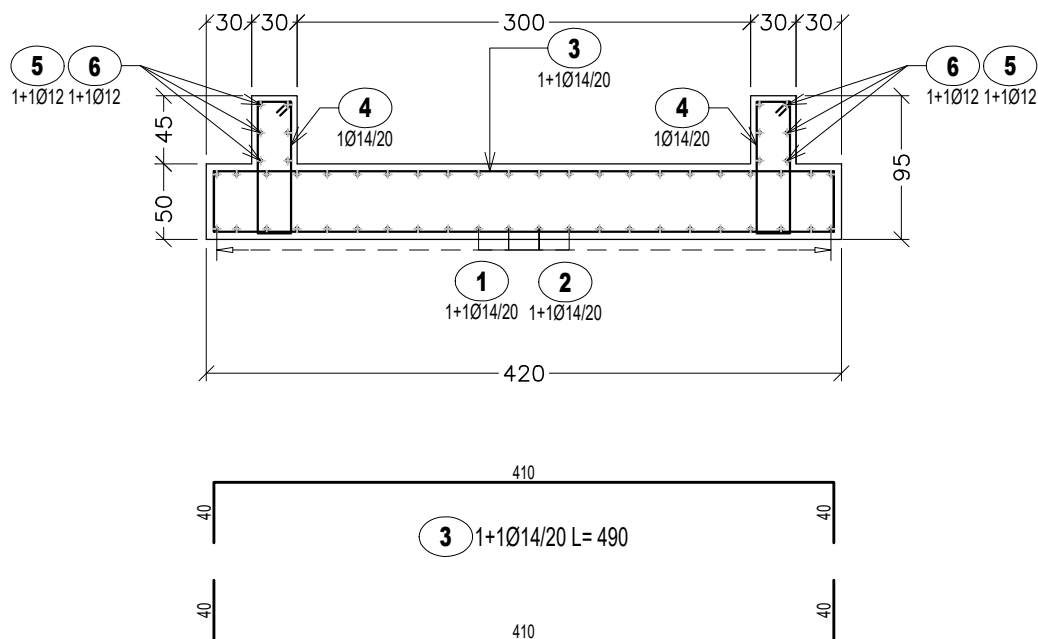

REGIONE CAMPANIA
GIUNTA REGIONALE DELLA CAMPANIA
STRUTTURA DI MISSIONE PER LO SMALTIMENTO DEI RIFIUTI STOCCATI IN BALLE
IMPIANTO DI COMPOSTAGGIO DELLA FRAZIONE ORGANICA DA
RACCOLTA DIFFERENZIATA DA REALIZZARE PRESSO
IL COMUNE DI AFRAGOLA (NA) - LOC. SALICELLE

PROGETTO DI FATTIBILITA' TECNICA ED ECONOMICA - Ing. Antonio De Falco

ACCORDO QUADRO TRIENNALE PER L'AFFIDAMENTO DI SERVIZI DI INGEGNERIA
E ARCHITETTURA - LOTTO 1
POR FESR 2014-2020 - ASSE 6 - AZIONE 6.1.3 - PROC. N. 2597/A-SIA/18
CODICE CIG: 7332580C6D - CODICE CUP: B23G17013850006

PROGETTO DEFINITIVO

S - STRUTTURE

PESA
FONDAZIONE - CARPENTERIA E ARMATURA

11317 D S PX 1.2.2 0 11 DI 11 1:50 .DWG
COMMESSA CODICE ELABORATO REV. FOGLIO SCALA FORMATO

RAGGRUPPAMENTO TEMPORANEO

CAPOGRUPPO MANDATARIA
ICARIA s.r.l.
Società di Ingegneria
Via del Fiume, n. 14 - 00185 - Roma
Tel. 06-5297922, Fax 06-5297923
C.F. 01540001000
e-mail: icaria@icariasocieta.com
PEC: icaria@icariasocieta.it

MANDANTE
ICARIA s.r.l.
Società di Ingegneria
Via del Fiume, n. 14 - 00185 - Roma
Tel. 06-5297922, Fax 06-5297923
C.F. 01540001000
e-mail: icaria@icariasocieta.com
PEC: icaria@icariasocieta.it

MANDANTE
ICARIA s.r.l.
Società di Ingegneria
Via del Fiume, n. 14 - 00185 - Roma
Tel. 06-5297922, Fax 06-5297923
C.F. 01540001000
e-mail: icaria@icariasocieta.com
PEC: icaria@icariasocieta.it

REVISIONE	DATA	OGGETTO	REDAITTO	VERIFICATO	APPROVATO	AUTORIZZATO
0	MARZO 2021	EMISSIONE	A.S.H.	AS	GV	VR

E' vietato ai sensi di legge la divulgazione e la riproduzione del presente disegno senza la preventiva autorizzazione