




- LEGENDA
- CONDOTTA PREMENTE DI ALLACCIO FOGNARIO (φ 277.6 PEAD PN10 L=750m)
 - CONDOTTA PREMENTE DI ALLACCIO FOGNARIO (φ 79.2 PEAD PN10 L=750m)

SEZIONE TIPO DI SCAVO - CONDOTTE IN PRESSIONE

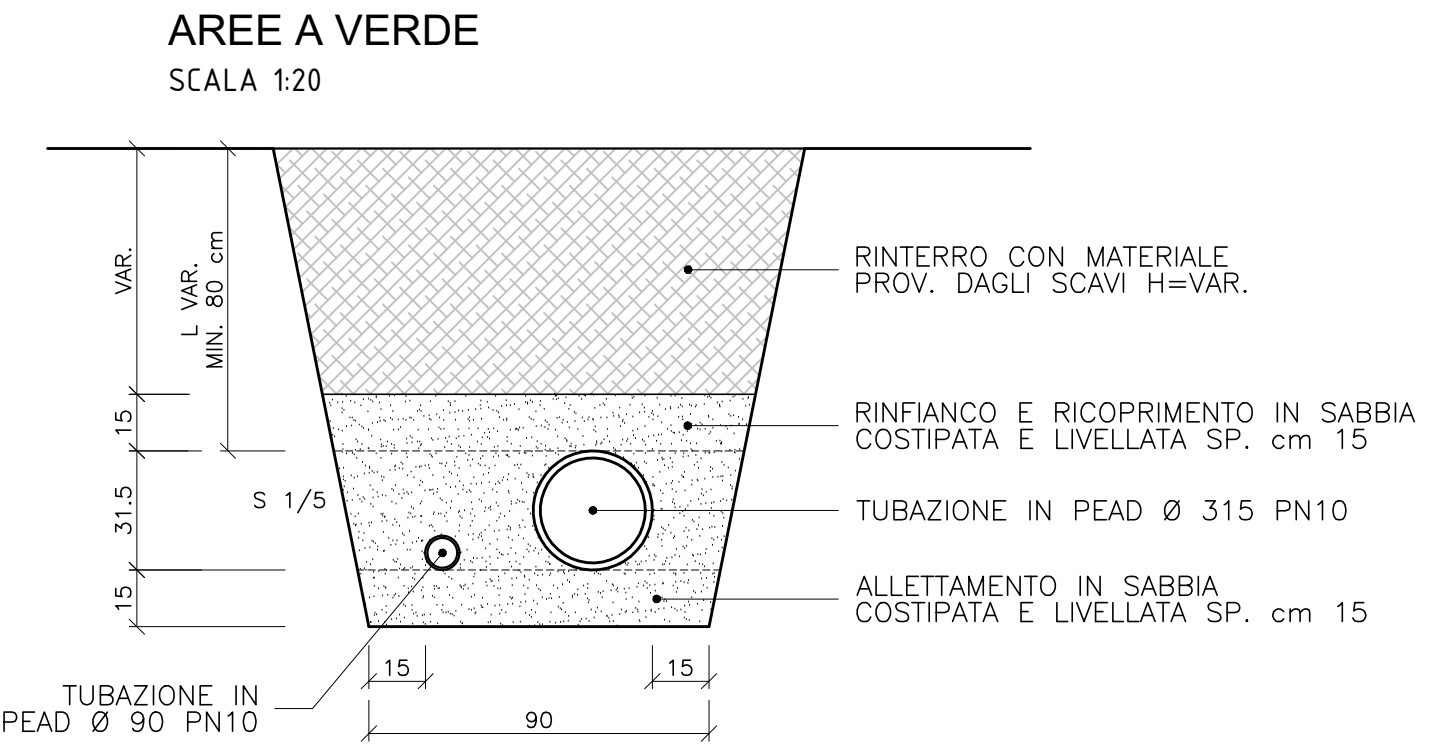



REGIONE CAMPANIA
GIUNTA REGIONALE DELLA CAMPANIA
STRUTTURA DI MISSIONE PER LO SMALTIMENTO DEI RIFIUTI STOCCATI IN BALLE
IMPIANTO DI COMPOSTAGGIO DELLA FRAZIONE ORGANICA DA
RACCOLTA DIFFERENZIATA DA REALIZZARE PRESSO
IL COMUNE DI AFRAGOLA (NA) - LOC. SALICELLE

PROGETTO DI FATTIBILITA' TECNICA ED ECONOMICA - Ing. Antonio De Falco

ACCORDO QUADRO TRIENNALE PER L'AFFIDAMENTO DI SERVIZI DI INGEGNERIA
E ARCHITETTURA - LOTTO 1
POR FESR 2014-2020 - ASSE 6 - AZIONE 6.1.3 - PROC. N. 2597/A-SIA/18
CODICE CIG: 7332580C6D - CODICE CUP: B23G17013850006

PROGETTO DEFINITIVO

I - IMPIANTI

CONDOTTA DI ALLACCIAMENTO AL COLLETTORE AFRAGOLA NORD
PLANIMETRIA

11137	D	PL	07	0	1	DI	1	1:1000	.DWG
COMMESSA	CODICE ELABORATO	REV.	FOGLIO	SCALA	FORMATO				

RAGGRUPPAMENTO TEMPORANEO

CAPOGRUPPO MANDATARIA
ICARIA s.r.l.
Società di Ingegneria

ICARIA srl
SOCIETÀ DI INGEGNERIA

VIALE S. E. 2012 Roma, 00187
Tel. 06-52097522, Fax 0763-341251
C.F. 024600214
P.IVA 024600214
email: icaria@icariaingegneria.com
PEC: icaria@icariaingegneria.it

MANDANTE
QUANTO INGEGNERIA S.r.l.
DOTT. ING. **QUACCA GIUSEPPE**

Quanto Ingegneria S.r.l.
Via del Ponte, 14 - 00186 - Roma
Tel. 06-52097522, Fax 0763-341251
C.F. 024600214
P.IVA 024600214
email: quanto@quantomagnum.it
PEC: quanto@quantomagnum.it

MANDANTE
QUANTO INGEGNERIA S.r.l.
DOTT. ING. **QUACCA GIUSEPPE**

Quanto Ingegneria S.r.l.
Via del Ponte, 14 - 00186 - Roma
Tel. 06-52097522, Fax 0763-341251
C.F. 024600214
P.IVA 024600214
email: quanto@quantomagnum.it
PEC: quanto@quantomagnum.it

0	MARZO 2021	EMISSIONE	SC	AS	GV	VR
REVISIONE	DATA	OGGETTO	REDATTO	VERIFICATO	APPROVATO	AUTORIZZATO

E' vietato ai sensi di legge la divulgazione e la riproduzione del presente disegno senza la preventiva autorizzazione