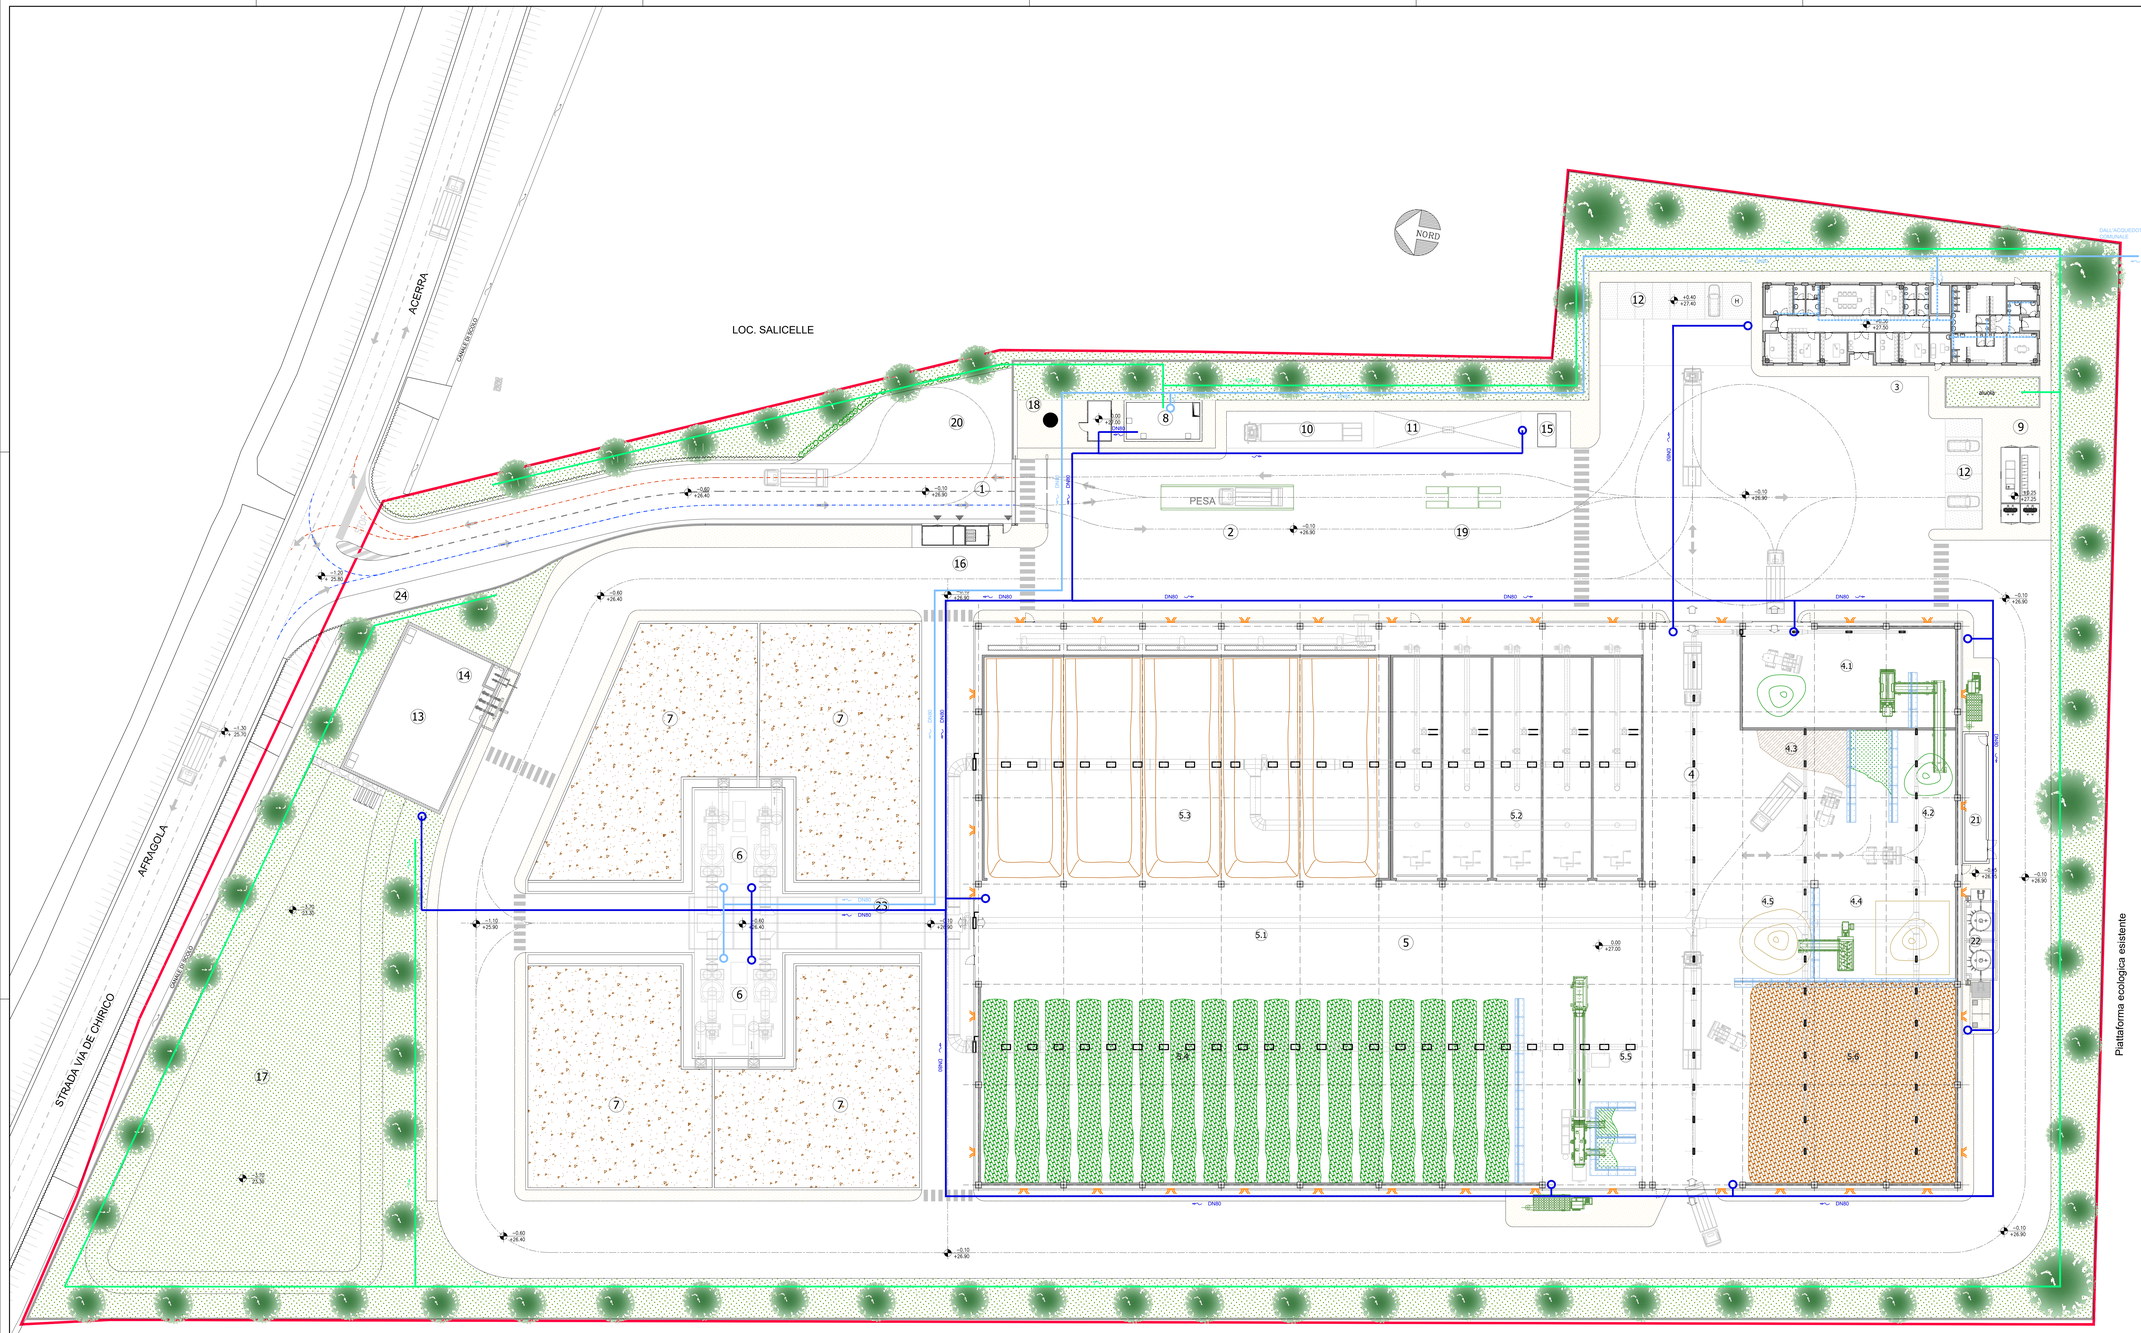

RETI TECNOLOGICHE ACQUE
LEGENDA

- ACQUA POTABILE
- ACQUA SERVIZI INDUSTRIALI
- ACQUA IRRIGAZIONE DEL VERDE
- RUBINETTO DI PRESA ACQUA

SEZIONI TIPO DI SCAVO - CONDOTTE IN PRESSIONE

AREE ASFALTATE

SCALA 1:20

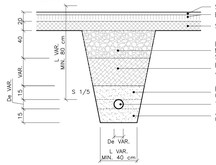

AREE A VERDE

SCALA 1:20

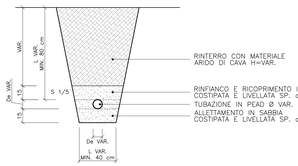

AREE PAVIMENTATE

SCALA 1:20

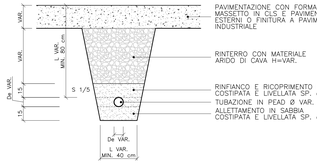

REGIONE CAMPANIA
GIUNTA REGIONALE DELLA CAMPANIA
STRUTTURA DI MISSIONE PER LO SMALTIMENTO DEI RIFIUTI STOCCATI IN BALLE

IMPIANTO DI COMPOSTAGGIO DELLA FRAZIONE ORGANICA DA RACCOLTA DIFFERENZIATA DA REALIZZARE PRESSO IL COMUNE DI AFRAGOLA (NA) - LOC. SALICELLE

PROGETTO DI FATTIBILITA' TECNICA ED ECONOMICA - Ing. Antonio De Falco

ACCORDO QUADRO TRIENNALE PER L'AFFIDAMENTO DI SERVIZI DI INGEGNERIA E ARCHITETTURA - LOTTO 1
POR FESR 2014-2020 - ASSE 6 - AZIONE 6.1.3. - PROC. N. 25977A-SIA/18
CODICE CIG: 7332580C6D - CODICE CUP: B22G17013850006

PROGETTO DEFINITIVO

I – IMPIANTI

RETE IDRICA
PLANIMETRIA E PARTICOLARI

COMMESSA	CODICE ELABORATO	REV.	FOGLIO	SCALA	FORMATO
I I 3 I	0 I PL _0_9	0	I 1 DI I 1	1:250	.DWG

RAGGRUPPAMENTO TEMPORANEO

CAPOGRUPPO MANDATARIA: ICARIA srl
SOCIETÀ DI INGEGNERIA
Via Nomentana, 251 - 00162 Roma
Sede Operativa: Via L. Ariosto 25 - 00145 Roma
Tel. 06/45439700 - Fax 06/45439701
C.F. e P.IVA 06338681001
E-mail: icaria@pec.icaria-srl.com
REA: 1000000 - Cap. Soc. € 100.000,00 i.v.
ORDINE DEGLI INGEGNERI DI ROMA N. 8376

MANDANTE: ICARIA s.r.l. Società di Ingegneria
Via del Fiume, n. 14 - 00186 - Roma
Tel. 06.6530733 Fax. 06.6541201
C.F. P.IVA 05850641001
e-mail: icaria@icaria-srl.com
PEC: icaria@pec@icaria-srl

MANDANTE: Quadrio Ingegneria S.r.l.
Piazza G. Bruno n.10 - 20133 Milano
Tel. 02/7383 9500 - Fax 02/7383 9501
e-mail: segreteria@quadrioingegneria.com
PEC: quadrio@legalmail.it
ORDINE DEGLI INGEGNERI DELLA PROVINCIA DI MILANO - DOTT. ING. VECCA GIUSEPPE - N. 23.361 - INGEGNERE PROFESSIONALE

REVISIONE	DATA	DISEGNO	DIMENSIONE	RS	VP	CV	VR
0	MARZO 2021						
			DISEGNATO	RICHIESTO	VERIFICATO	APPROVATO	AUTORIZZATO

E' vietato di sensi di legge la divulgazione e la riproduzione del presente disegno senza la preventiva autorizzazione