

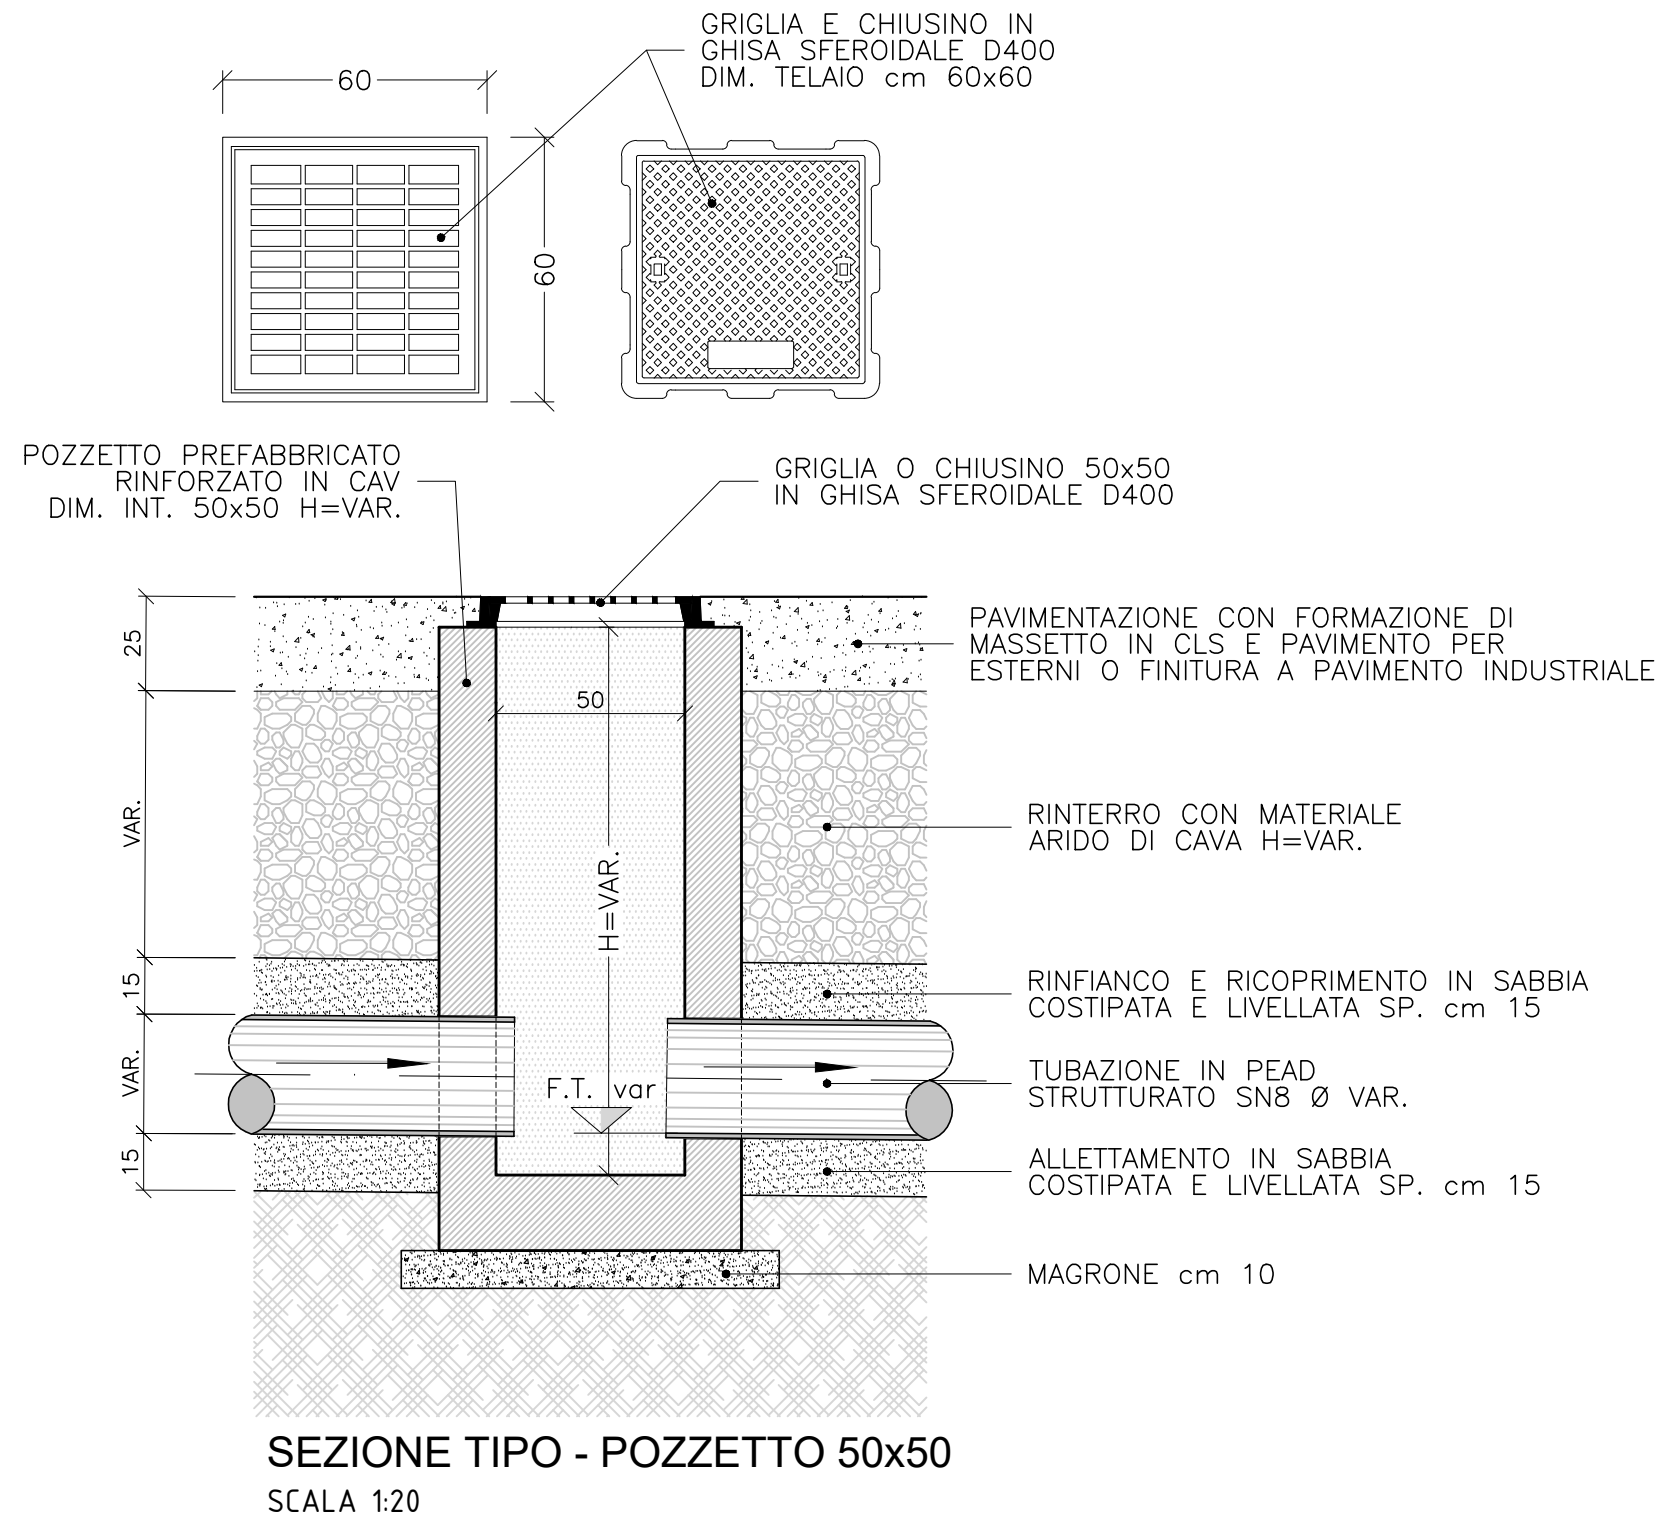


POZZETTI SU AREE PAVIMENTATE

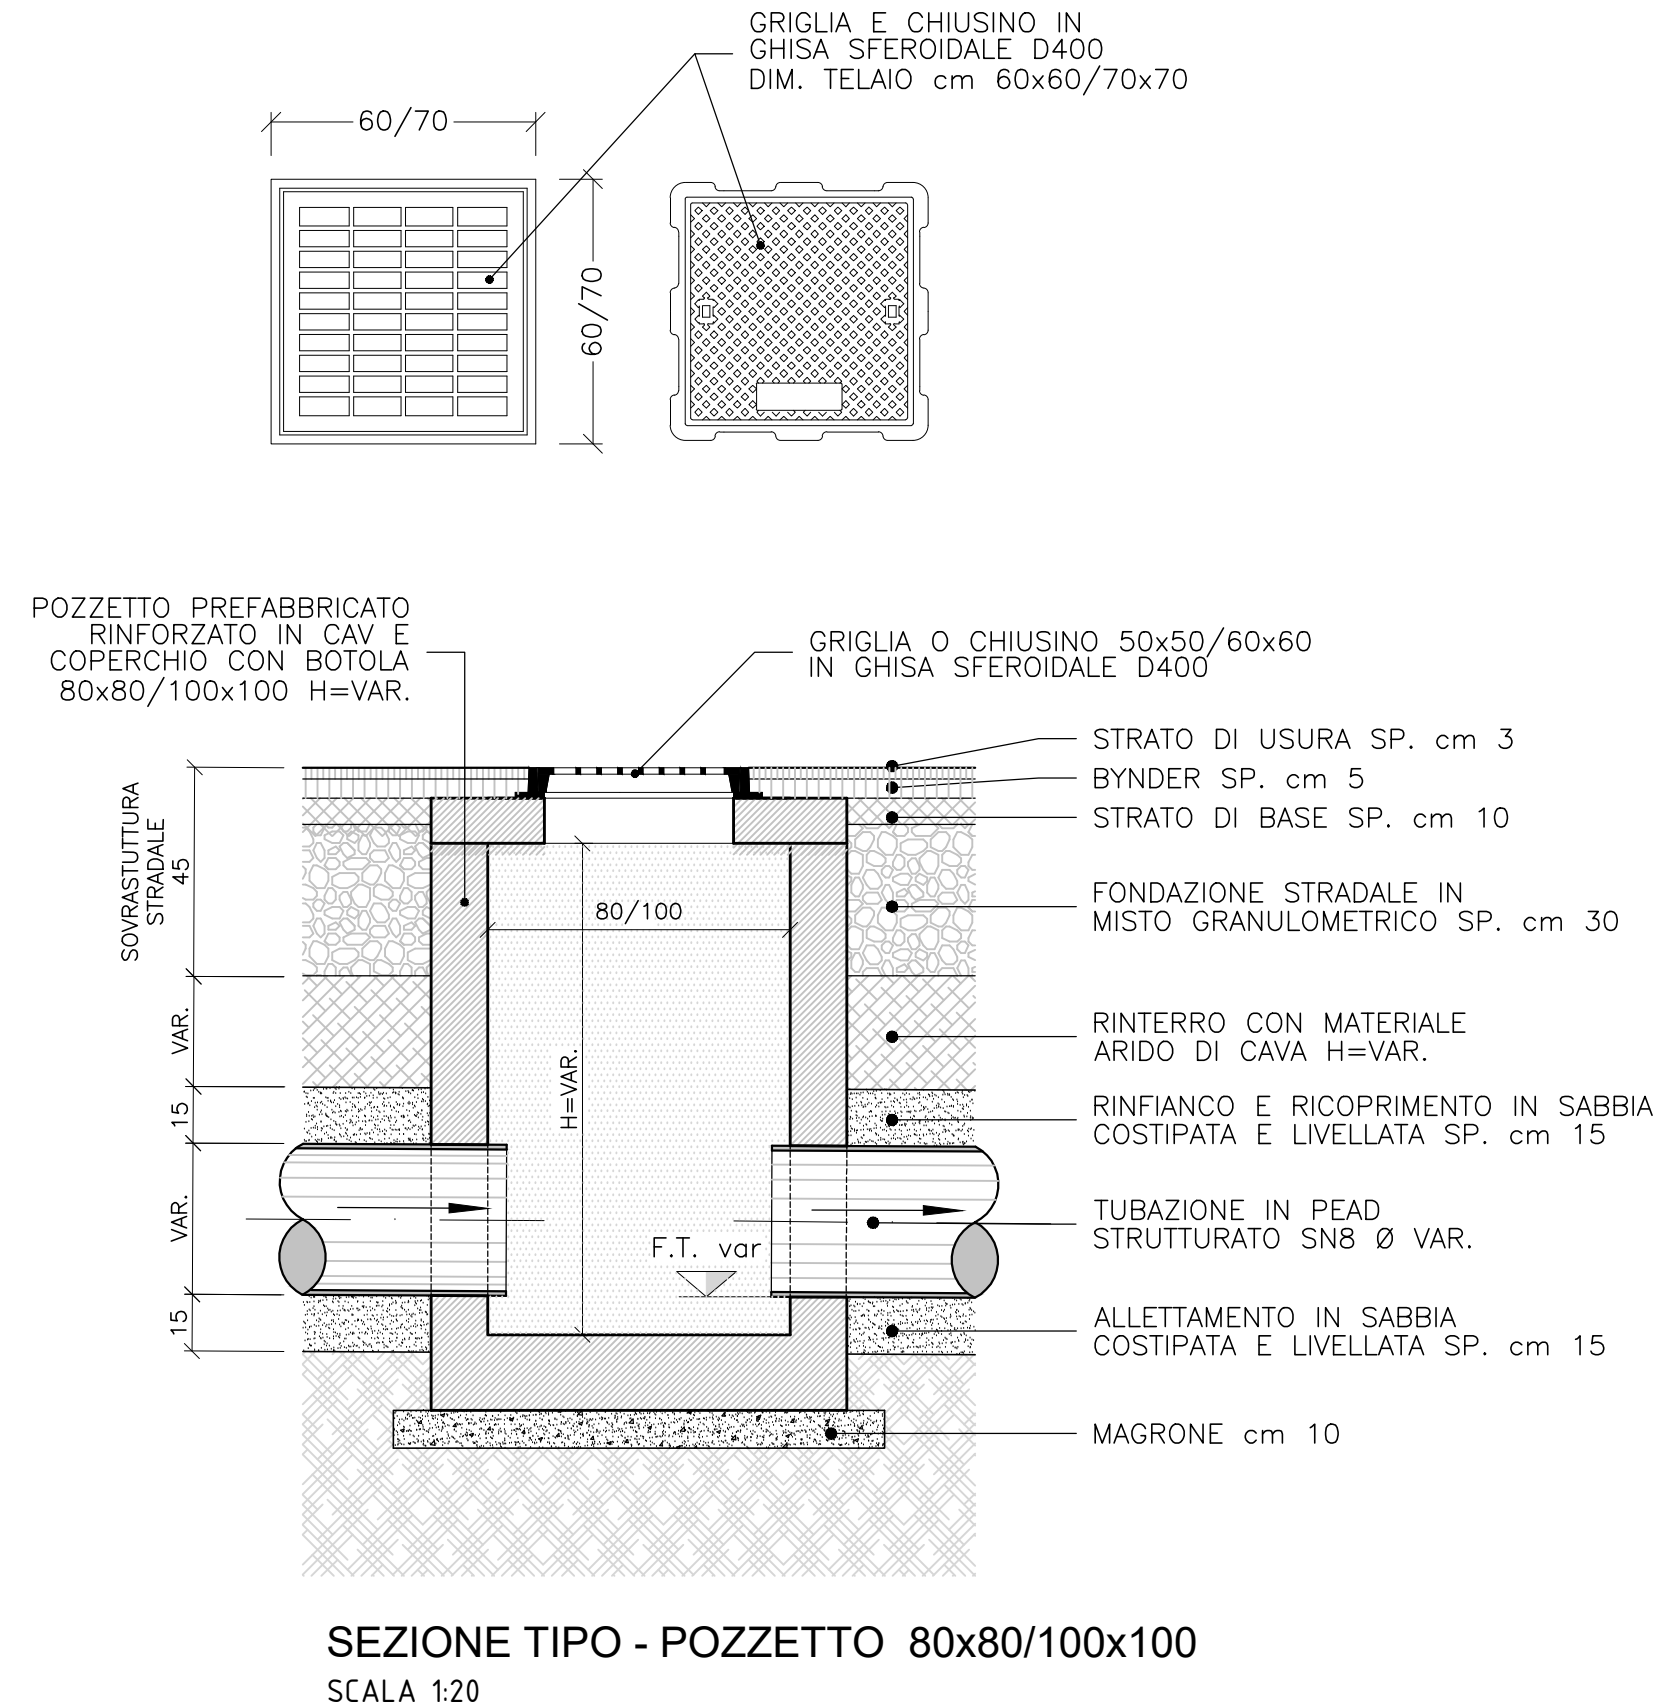


POZZETTI SU AREE ASFALTATE

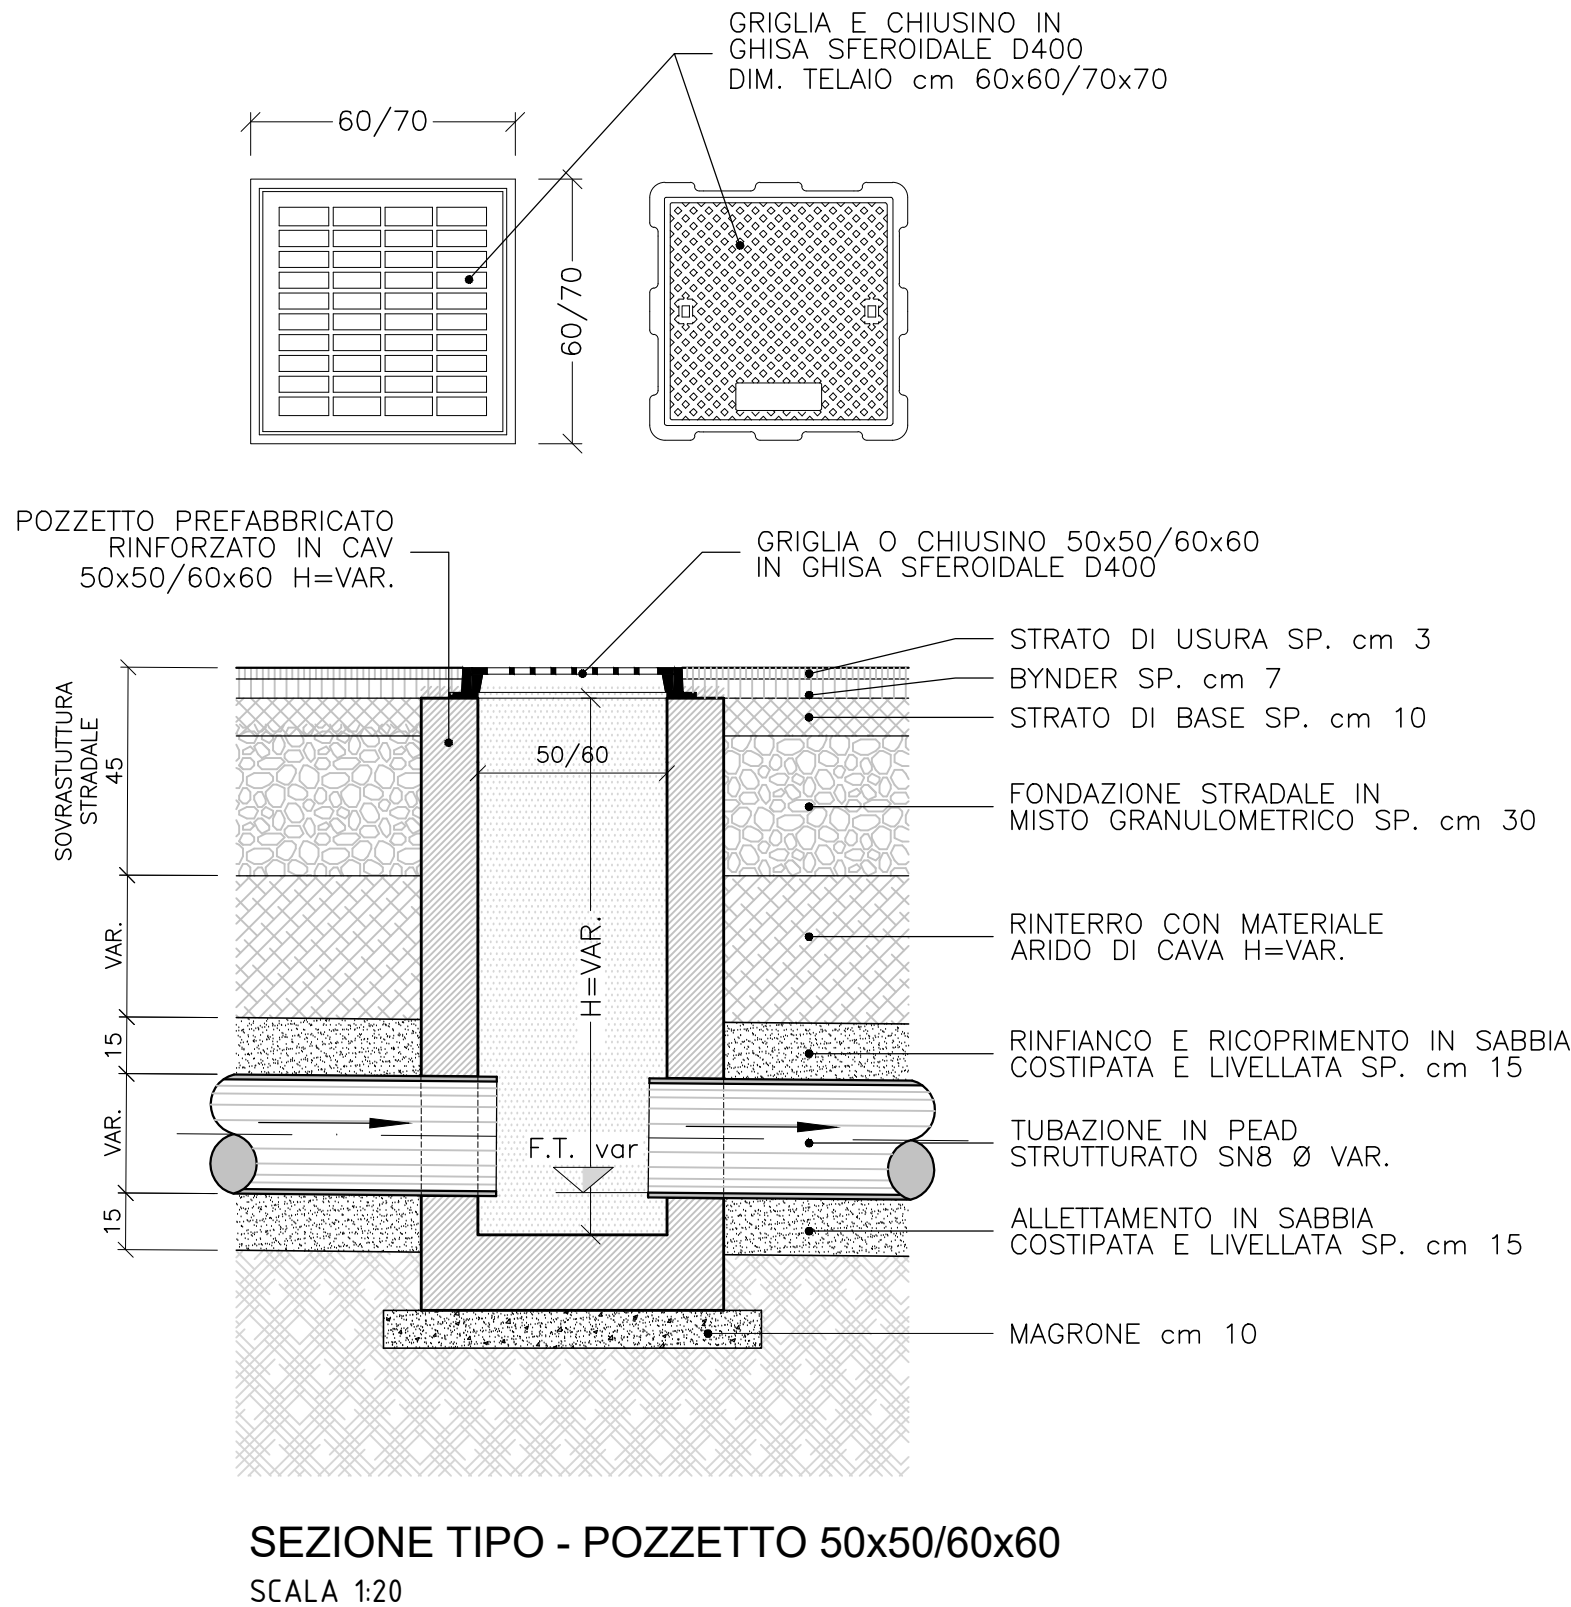


SEZIONI TIPO DI SCAVO - CONDOTTE A GRAVITA'


AREE ASFALTATE
SCALA 1:20

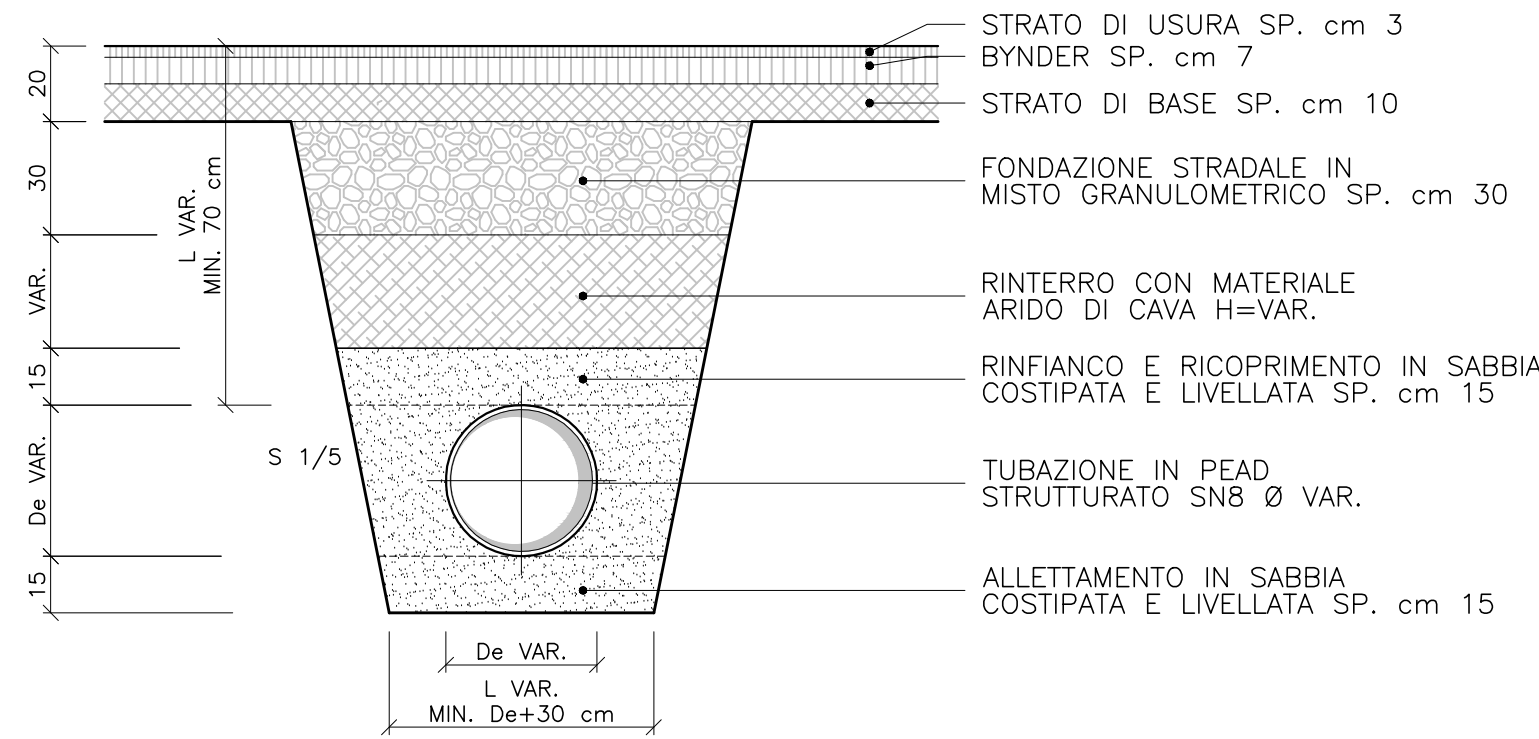

AREE PAVIMENTATE
SCALA 1:20

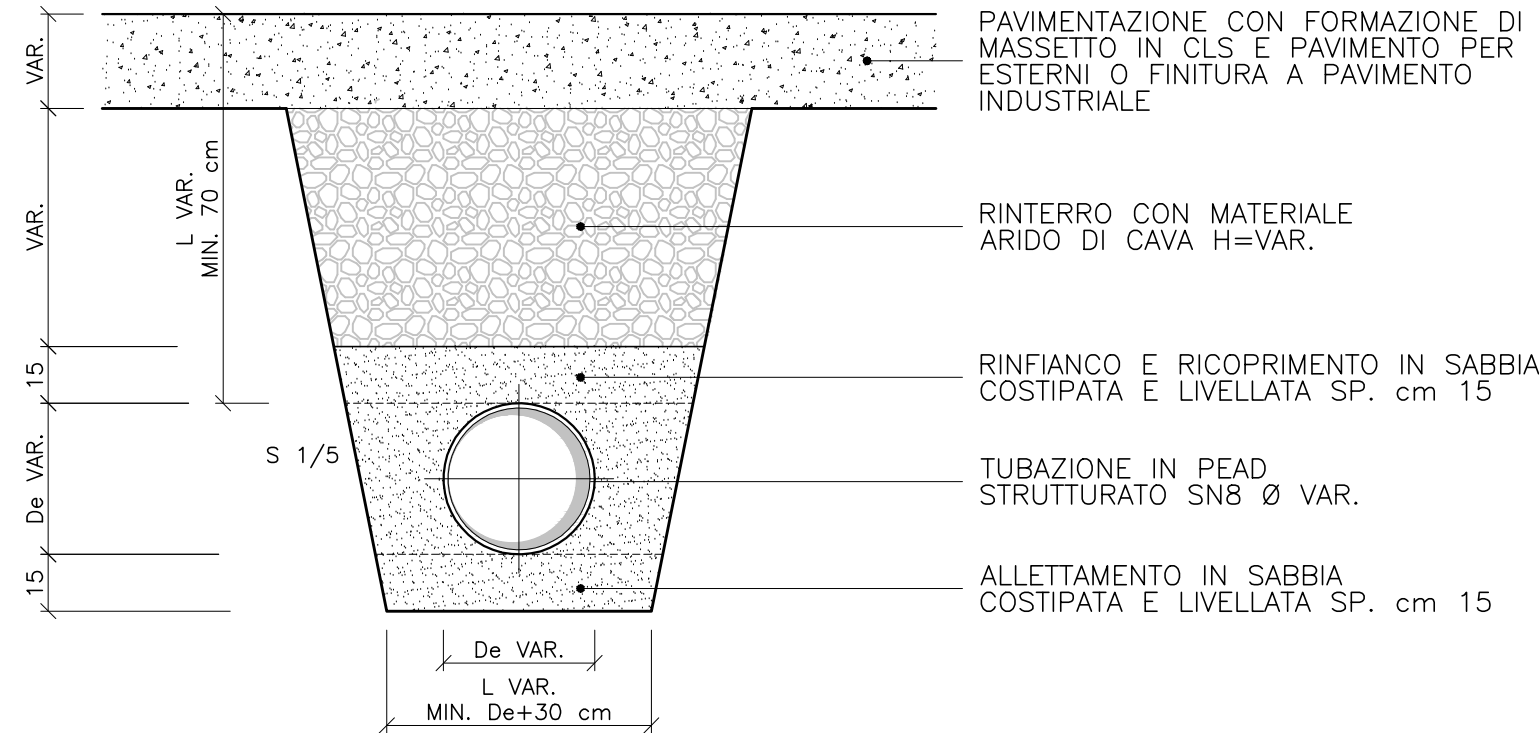


AREE A VERDE
SCALA 1:20

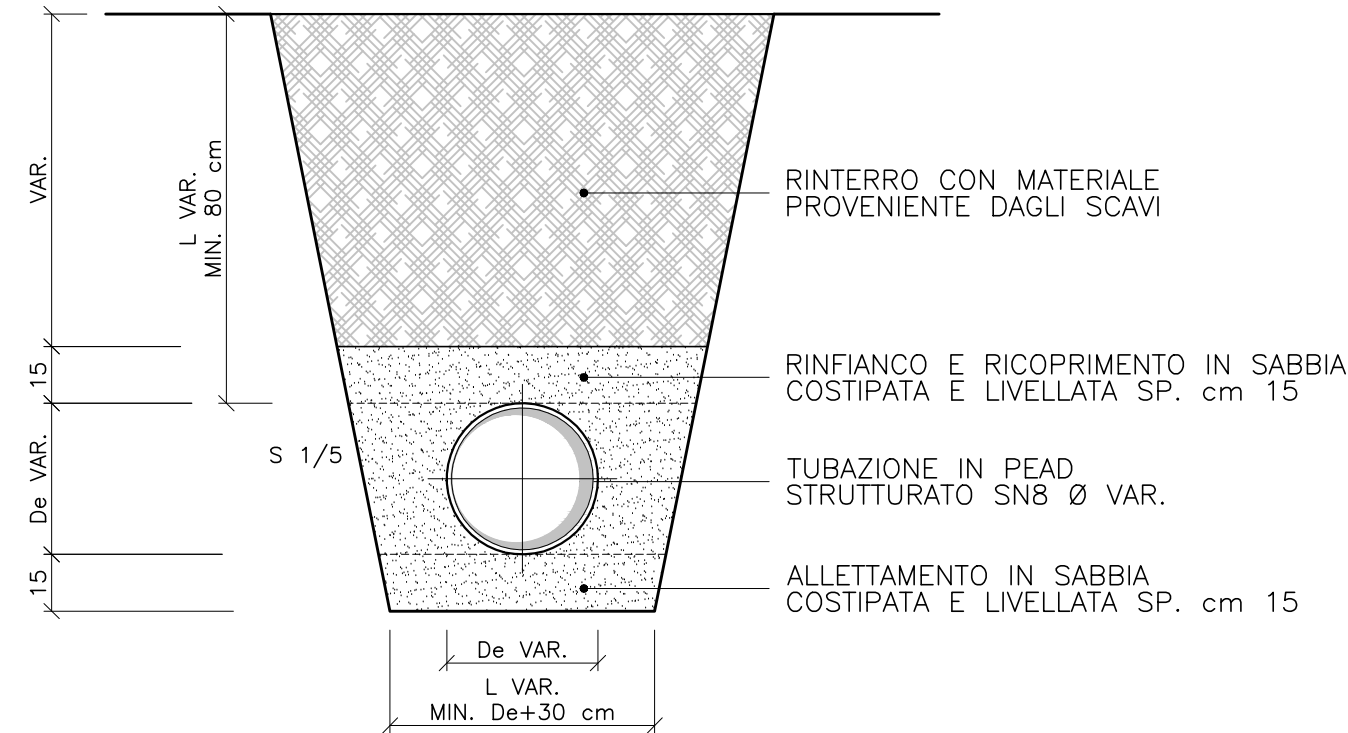


SEZIONI TIPO DI SCAVO - CONDOTTE IN PRESSIONE


AREE ASFALTATE
SCALA 1:20

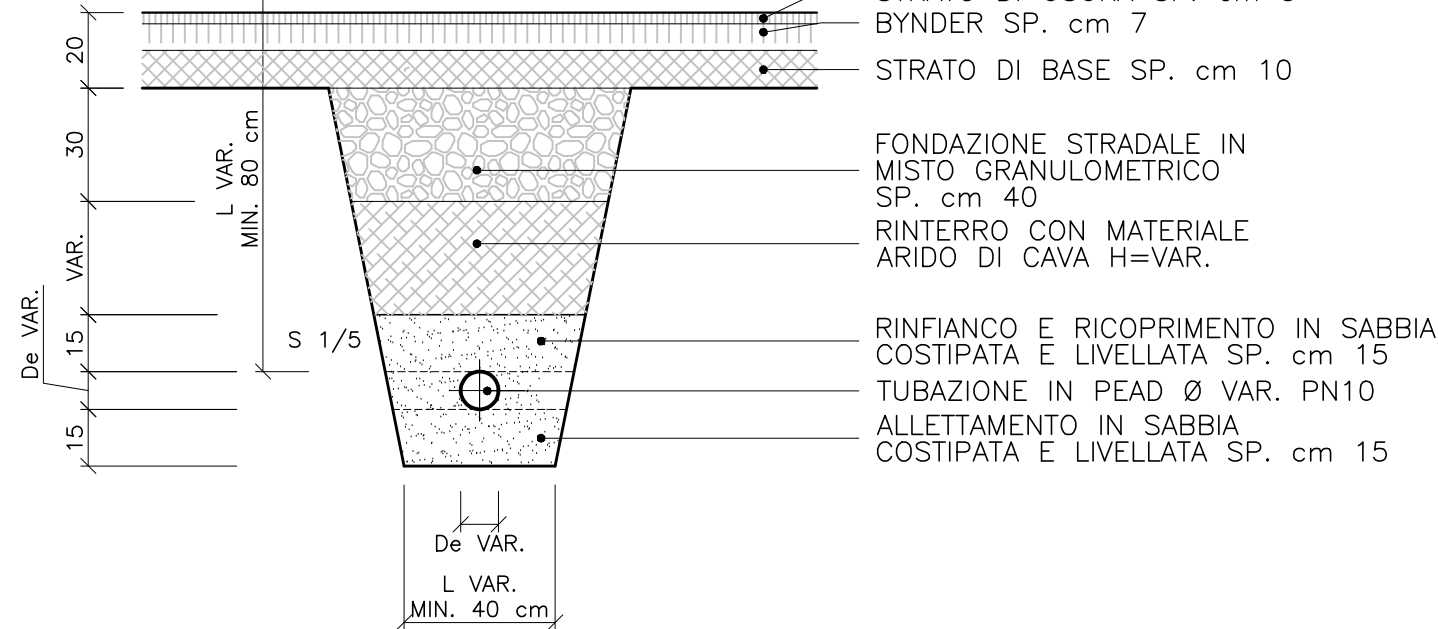

AREE A VERDE
SCALA 1:20

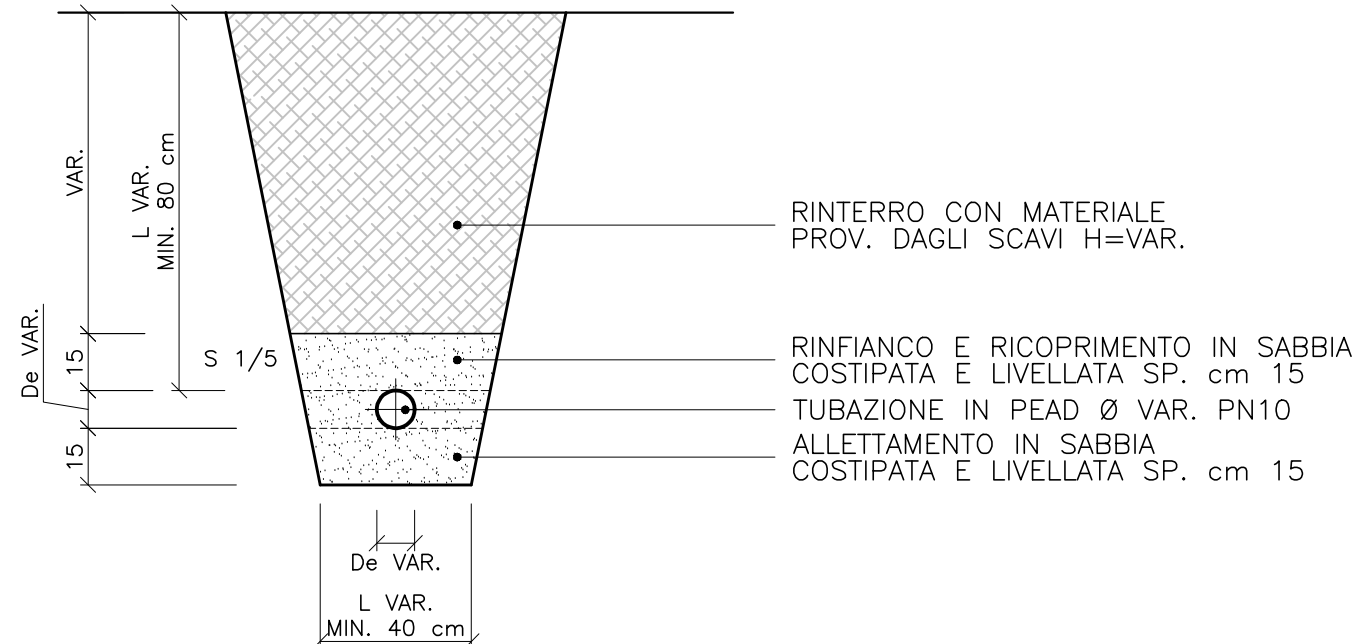

AREE PAVIMENTATE
SCALA 1:20

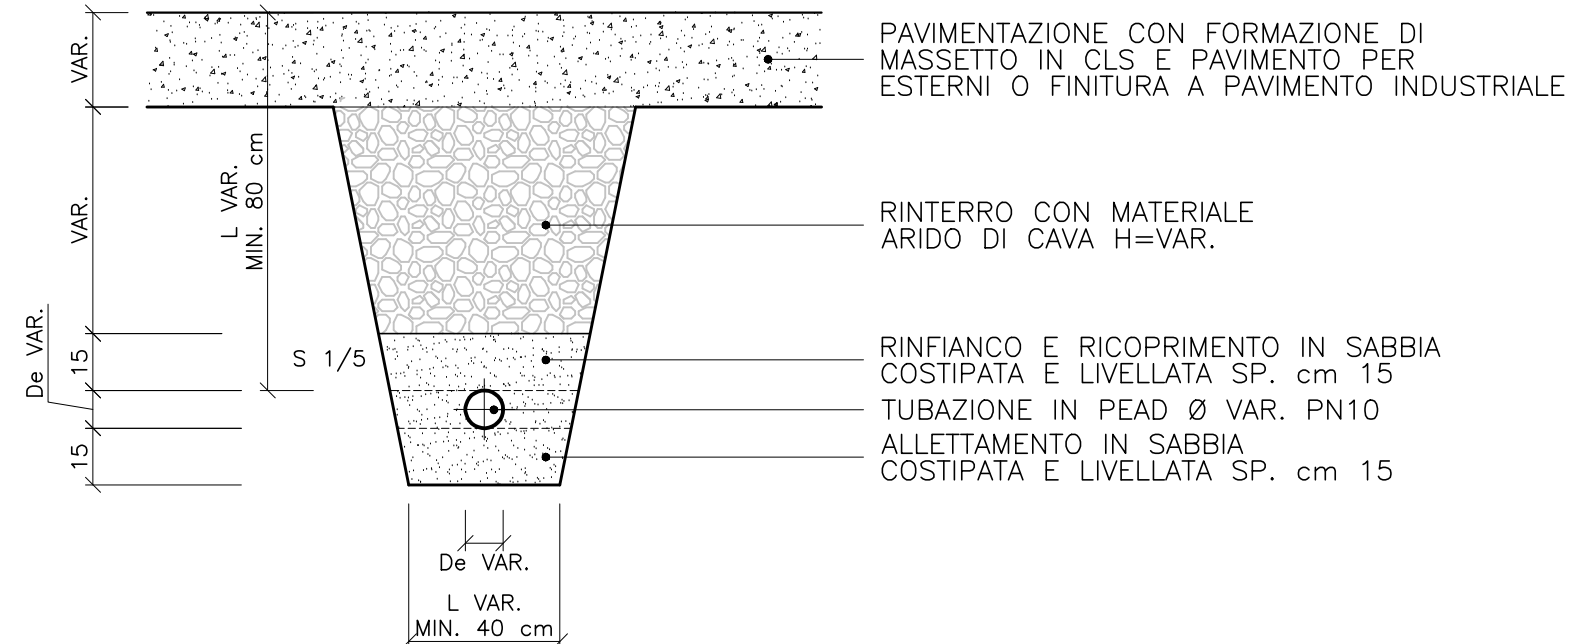

REGIONE CAMPANIA
GIUNTA REGIONALE DELLA CAMPANIA
STRUTTURA DI MISSIONE PER LO SMALTIMENTO DEI RIFIUTI STOCCATI IN BALLE
IMPIANTO DI COMPOSTAGGIO DELLA FRAZIONE ORGANICA DA RACCOLTA DIFFERENZIATA DA REALIZZARE PRESSO IL COMUNE DI AFRAGOLA (NA) - LOC. SALICELLE

PROGETTO DI FATTIBILITA' TECNICA ED ECONOMICA - Ing. Antonio De Falco

ACCORDO QUADRO TRIENNALE PER L'AFFIDAMENTO DI SERVIZI DI INGEGNERIA E ARCHITETTURA - LOTTO 1
POR FESR 2014-2020 - ASSE 6 - AZIONE 6.1.3. - PROC. N. 2597/A-SIA/18
CODICE CIG: 7332580C6D - CODICE CUP: B23G17013850006

PROGETTO DEFINITIVO

I - IMPIANTI

RETE DI RACCOLTA ACQUE METEORICHE E NERE PARTICOLARI

COMMESSA CODICE ELABORATO REV. FOGLIO 1:20 DWG FORMATO

RAGGRUPPAMENTO TEMPORANEO					
CAPOGRUPPO MANDATARIA		MANDANTE		MANDANTE	
 ICARIA s.r.l. Società di Ingegneria		 LSTI s.r.l. Ingegneria		 Quantica Ingegneria S.r.l.	
ICARIA srl SOCIETÀ DI INGEGNERIA		Lotti Ingegneria Spa		Quantica Ingegneria S.p.A.	
Via S. Eusebio, n. 20168 Roma (RM) Cod. Fisc. 04549470012 - P. IVA 01501010011 Tel. 06-3297322 - Fax 06-3411251 www.icaria.it		Via del Fiume, n. 14 - 00186 - Roma Tel. 06-3297322, fax 06-3411251 C.F.P. IVA 0056641001 e-mail: info@icaria.it www.icaria.it		Piazza G. B. Vico 22 - 00187 Roma Tel. 06-11878043 - Fax 06-11878044 C.F. 06240351214 P.IVA 01501010011 e-mail: segreteria@quantica.it PEC: quantica@quantica.it	
 ROTISCAN Società per Azioni Sede in Roma (RM) Codice Registro Imprese n. 14876 Codice Fiscale n. 01501010011					
0	MARZO 2021	EMISSIONE	SC	VERIFICATO	GV
REVISIONE	DATA	OGGETTO	REDITO	ASCRITO	AUTORIZZATO