




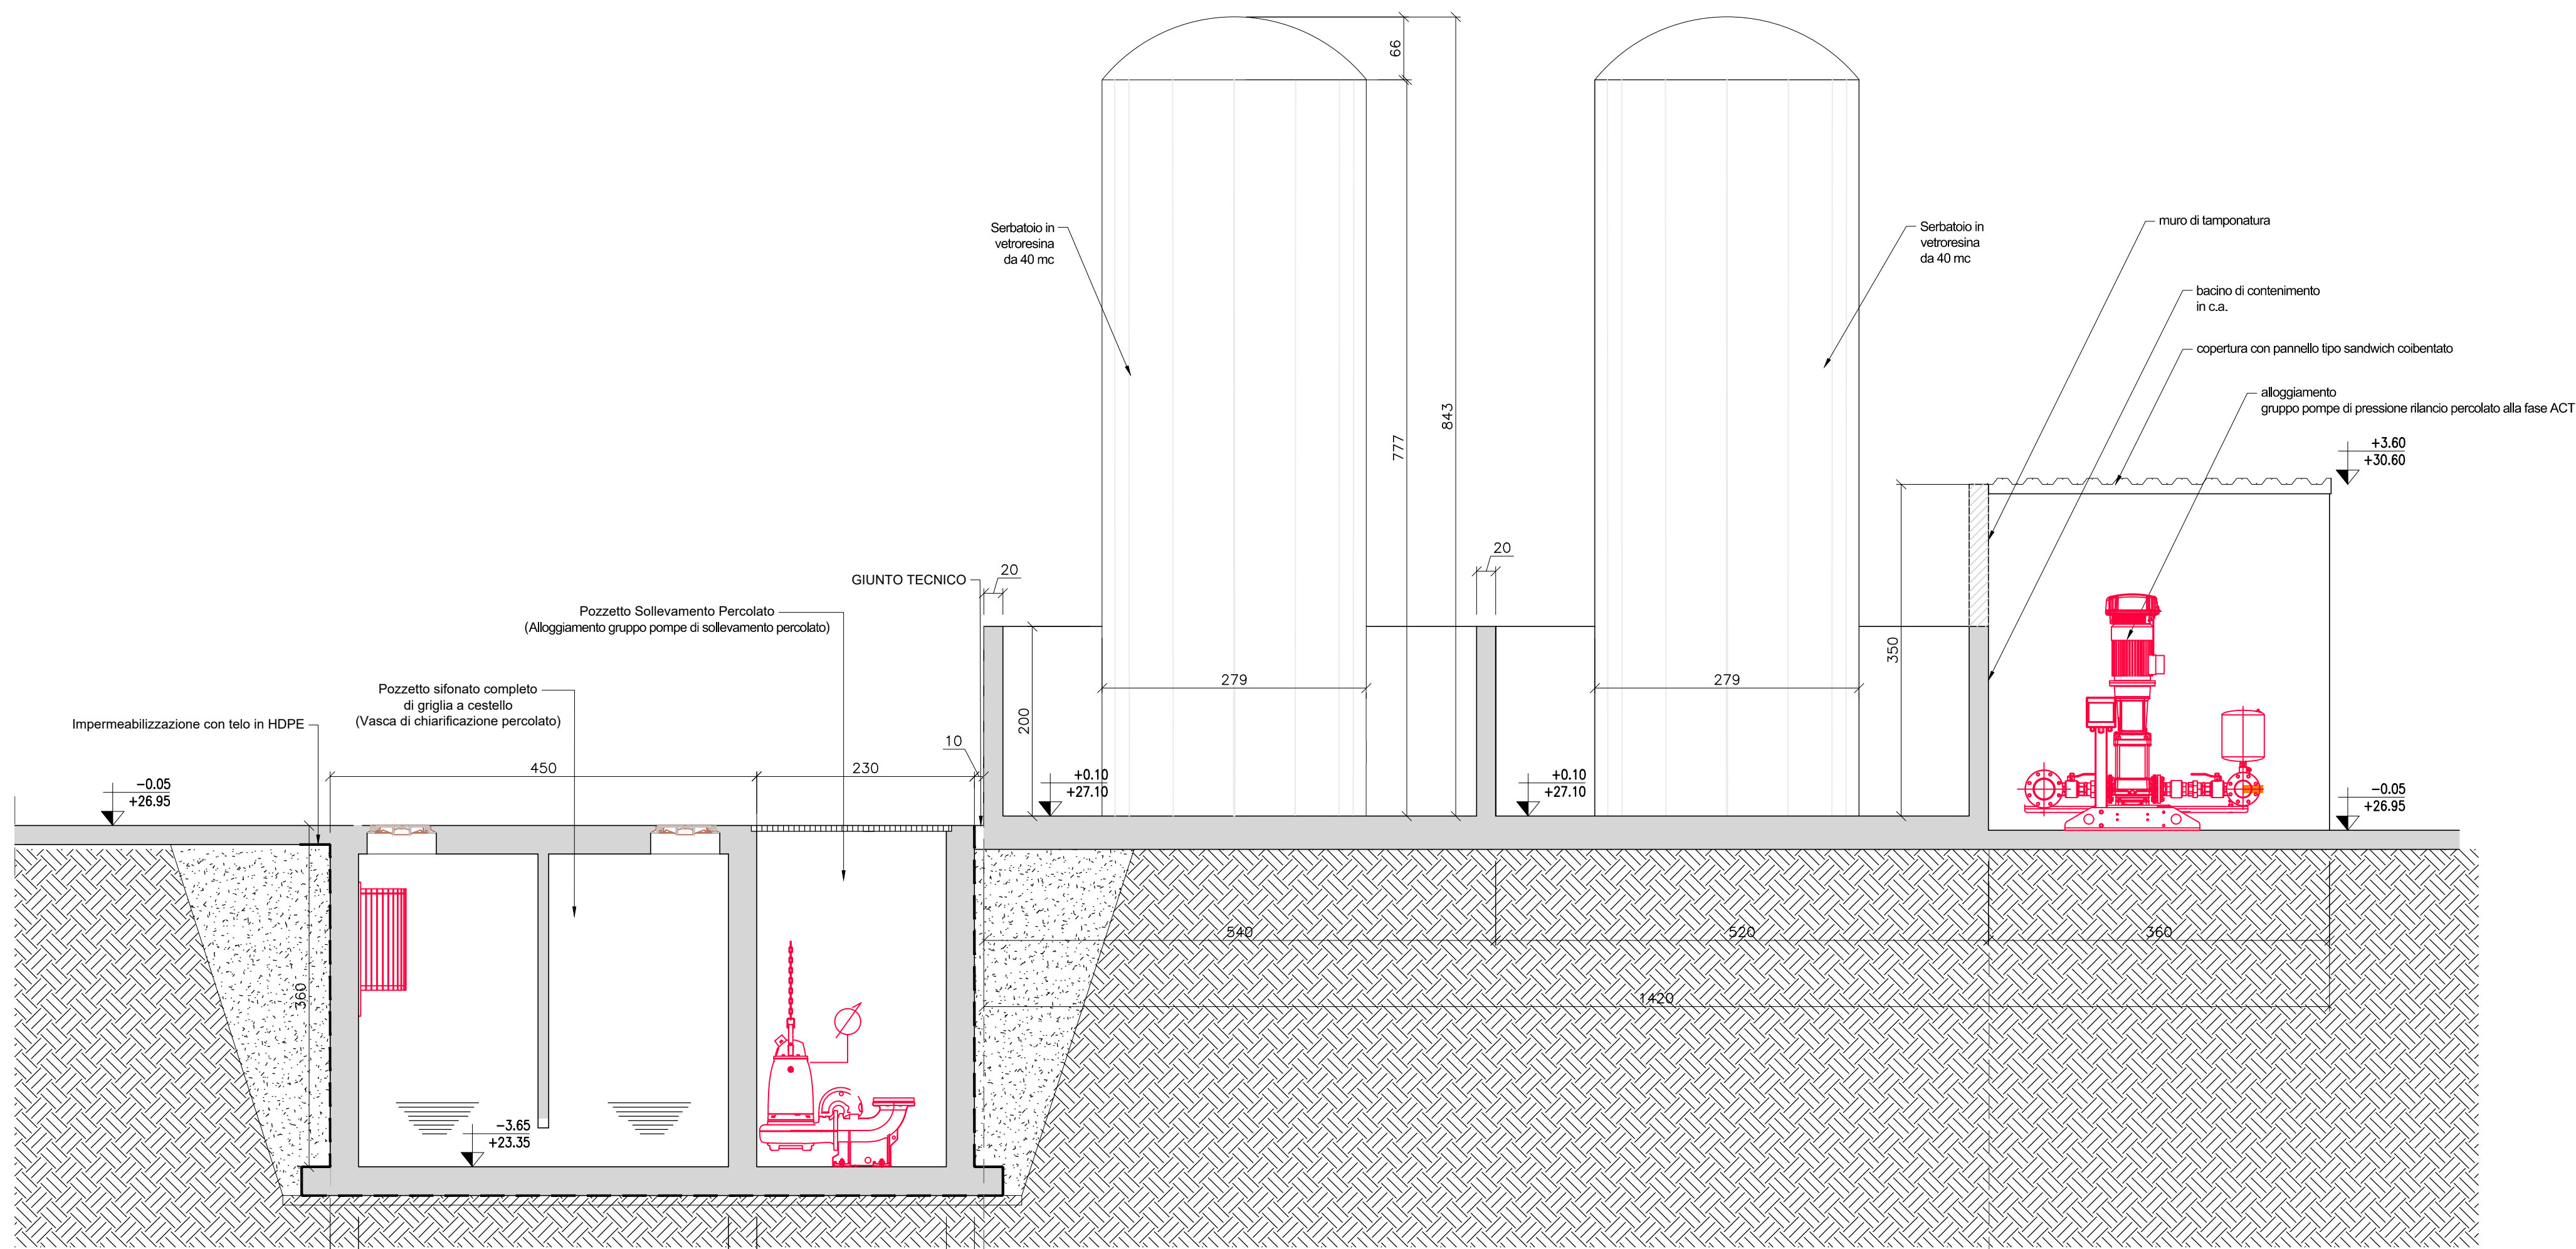

SEZIONE A-A
SCALA 1:50

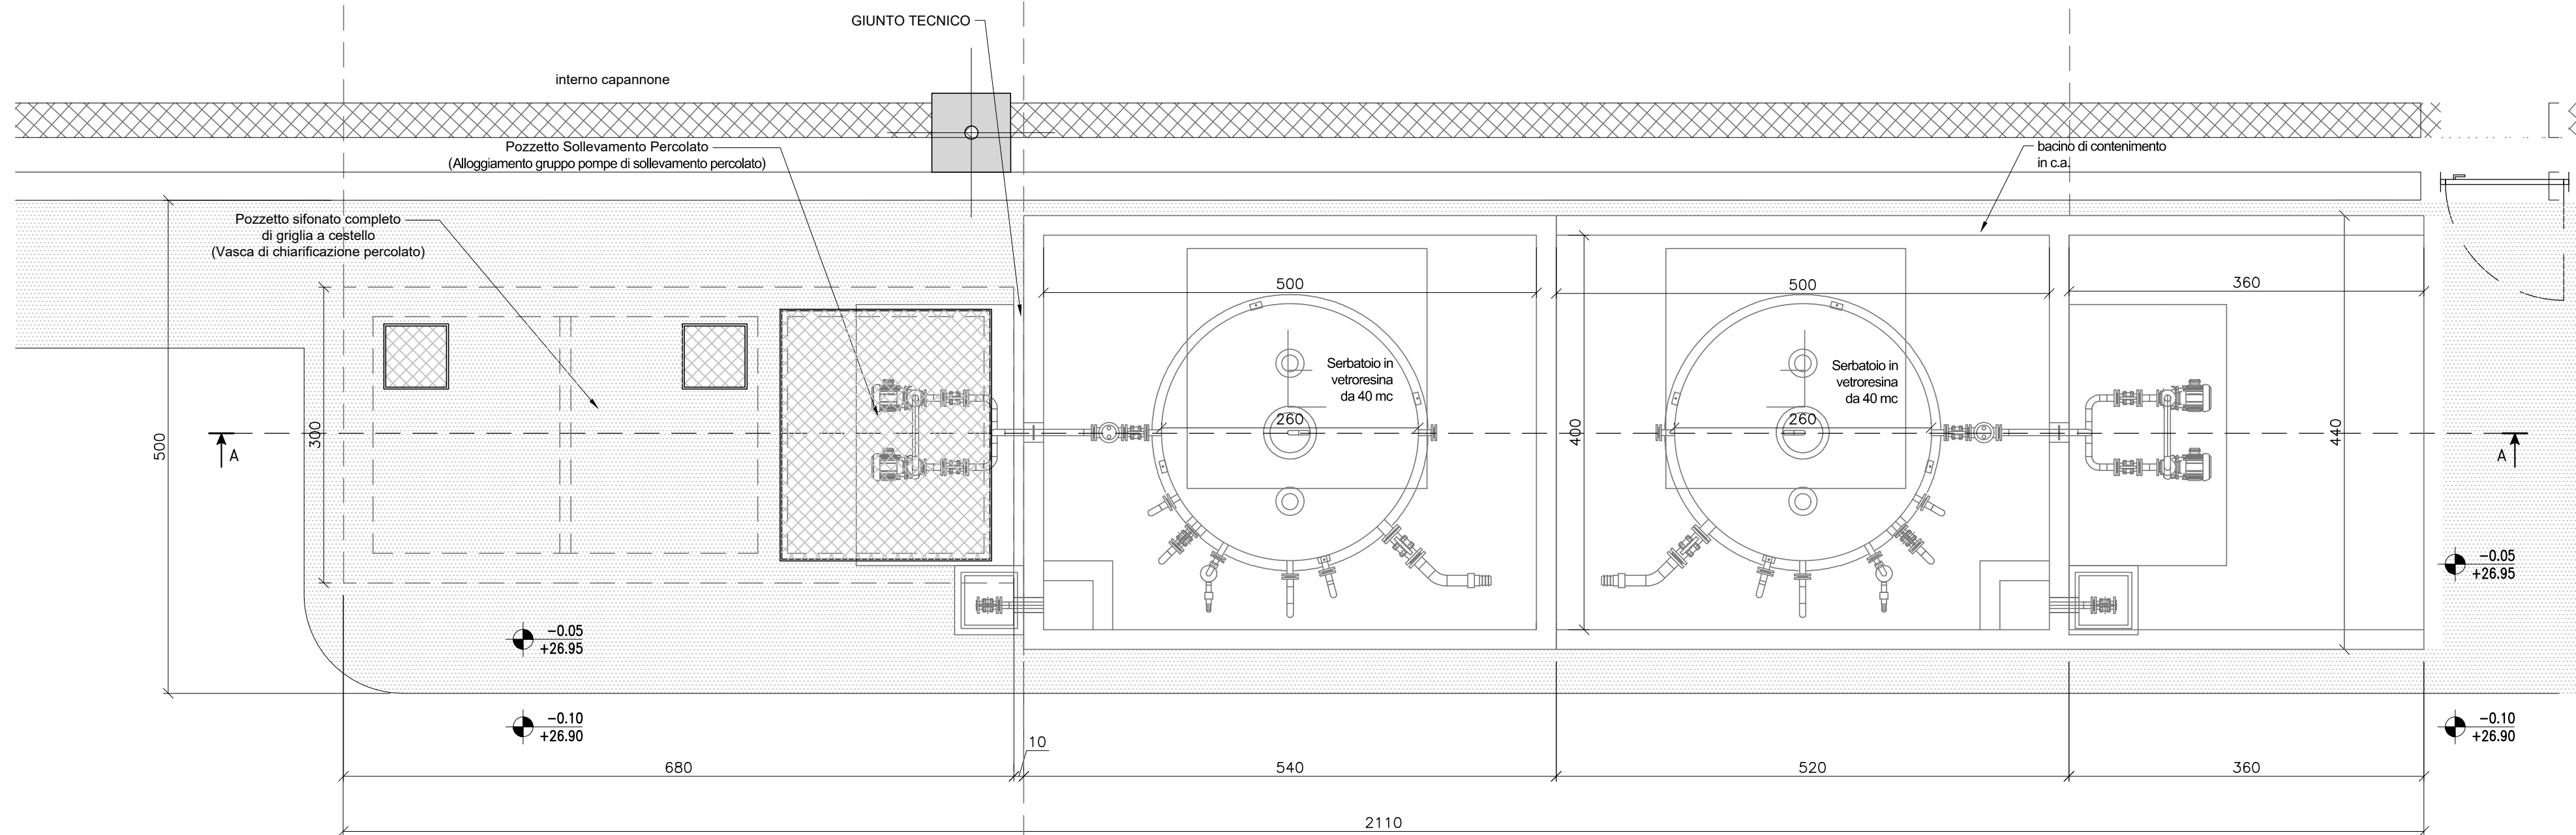

PIANTA
SCALA 1:50

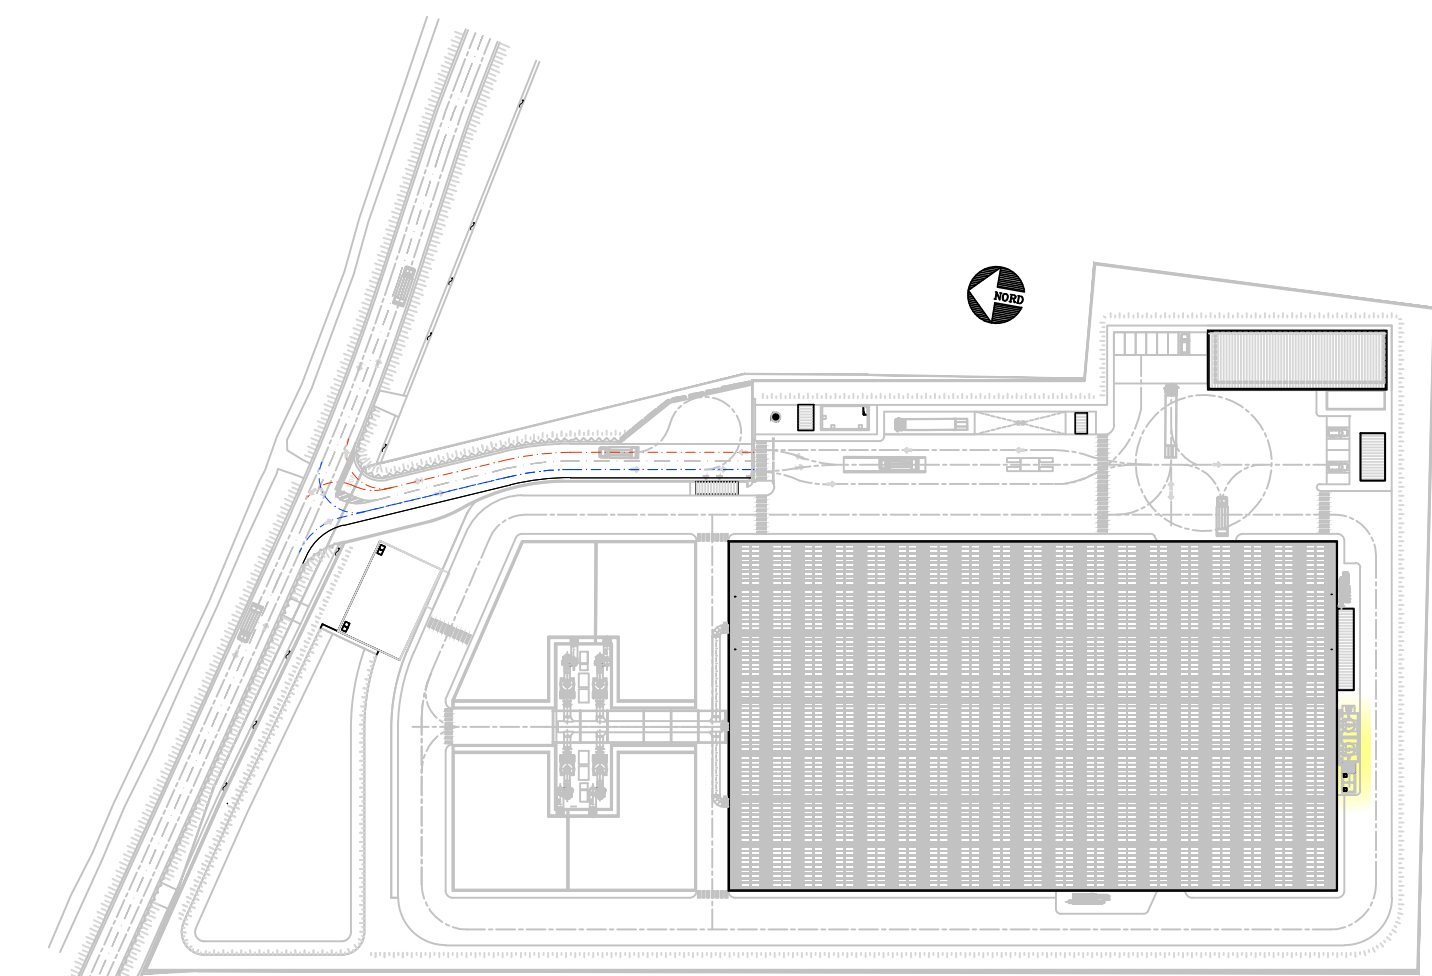

PLANIMETRIA DI RIFERIMENTO

REGIONE CAMPANIA
GIUNTA REGIONALE DELLA CAMPANIA
STRUTTURA DI MISSIONE PER LO SMALTIMENTO DEI RIFIUTI STOCCATI IN BALLE
IMPIANTO DI COMPOSTAGGIO DELLA FRAZIONE ORGANICA DA
RACCOLTA DIFFERENZIATA DA REALIZZARE PRESSO
IL COMUNE DI AFRAGOLA (NA) - LOC. SALICELLE

PROGETTO DI FATTIBILITA' TECNICA ED ECONOMICA - Ing. Antonio De Falco

ACCORDO QUADRO TRIENNALE PER L'AFFIDAMENTO DI SERVIZI DI INGEGNERIA
E ARCHITETTURA - LOTTO 1
POR FESR 2014-2020 - ASSE 6 - AZIONE 6.1.3. - PROC. N. 2597/A-SIA/18
CODICE CIG: 7332580C6D - CODICE CUP: B23G17013850006

PROGETTO DEFINITIVO

I - IMPIANTI

VASCA DI RACCOLTA E SERBATOI DI STOCCAGGIO PERCOLATO
PIANTA - SEZIONE

1137

D

PX

1.1

0

11

DI

11

1:50

DWG

COMMESSA

CODICE ELABORATO

REV.

FOGLIO

SCALA

FORMATO

RAGGRUPPAMENTO TEMPORANEO

CAPOGRUPPO MANDATARIA

ICARIA s.r.l.
Società di Ingegneria

MANDANTE

ICARIA s.r.l.
Società di Ingegneria

MANDANTE

ICARIA s.r.l.
Società di Ingegneria

ICARIA srl
SOCIETÀ DI INGEGNERIA

VIA TIRABASSA, 8 - 00186 ROMA (RM)
Tel. 06 3397322, Fax 06 3397322
www.icaria.it

LOTTO 1
PROGETTO DEFINITIVO
C.F. 0624801214 P.IVA 054801101
e-mail: ingegner@icaria.it
PEC: c.10@icaria.it

MANDANTE

ICARIA s.r.l.
Società di Ingegneria

MANDANTE

ICARIA s.r.l.
Società di Ingegneria

MANDANTE

ICARIA s.r.l.
Società di Ingegneria

MANDANTE

ICARIA s.r.l.
Società di Ingegneria

0	MARZO 2021	EMISSIONE	IF	AS	GV	VR
REVISIONE	DATA	OGGETTO	REDATTO	VERIFICATO	APPROVATO	AUTORIZZATO

E' vietata ai sensi di legge la divulgazione e la riproduzione del presente disegno senza la preventiva autorizzazione