

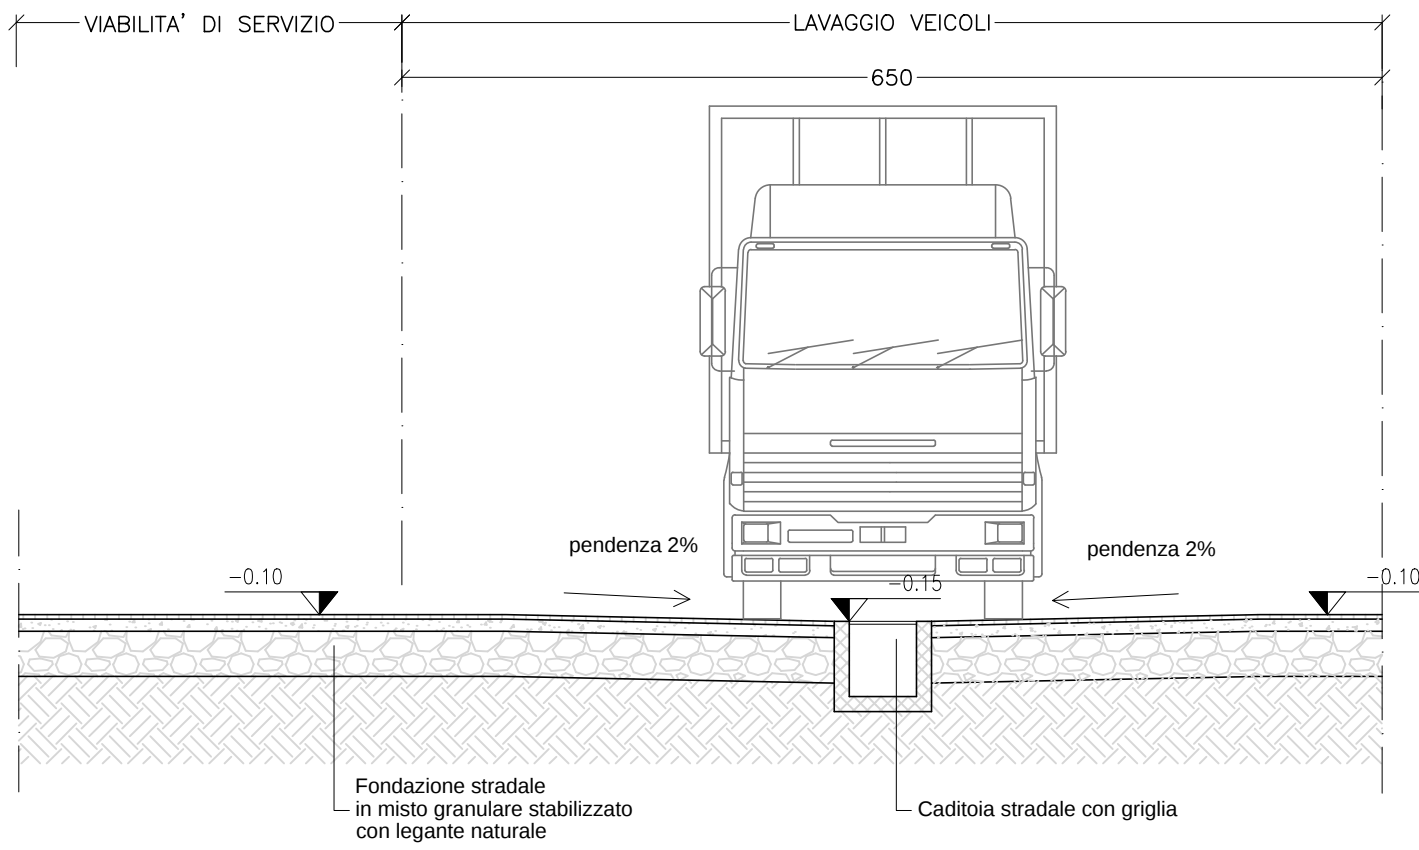


PIANTA
SCALA 1:50

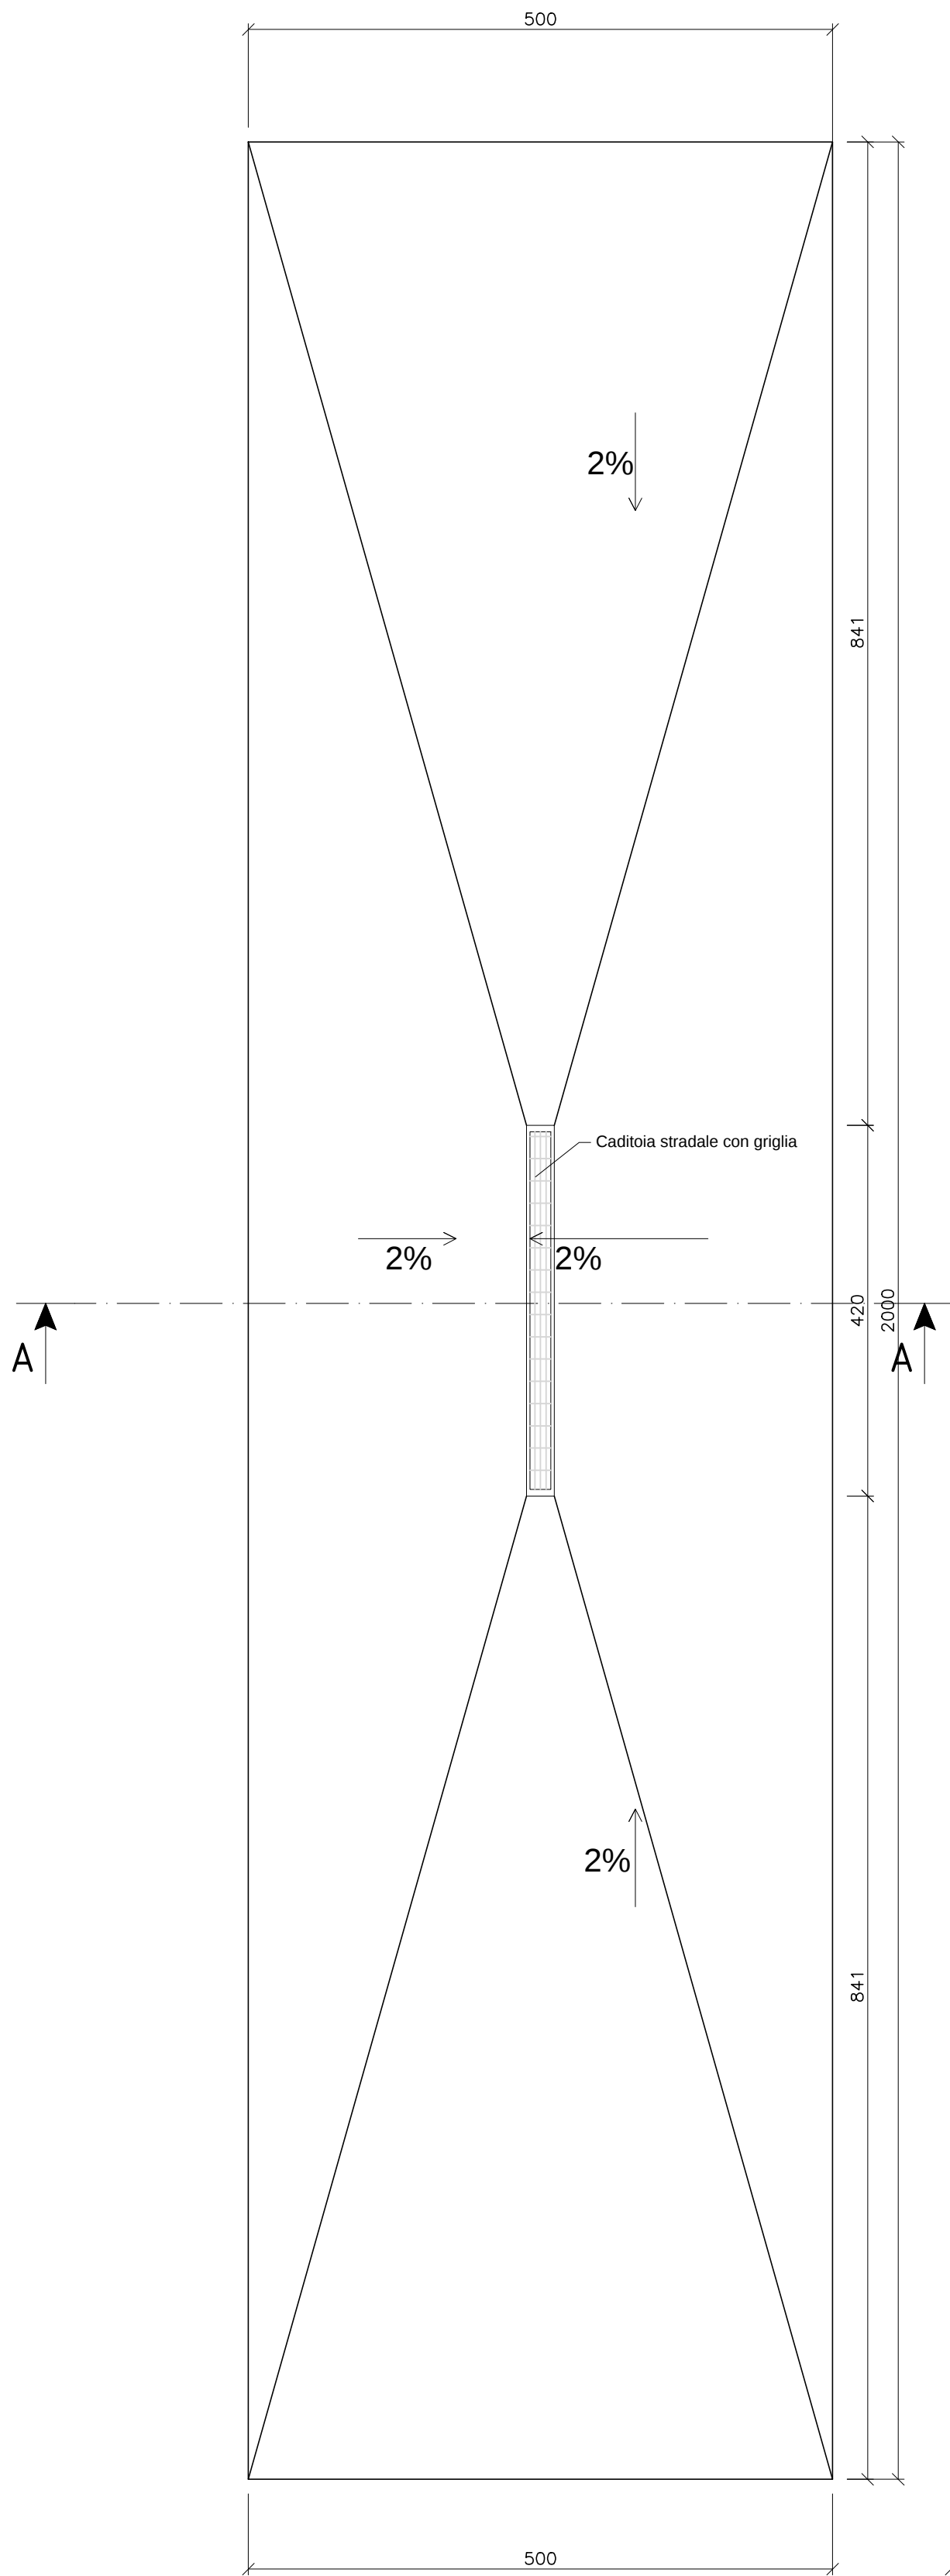


SEZIONE A-A
SCALA 1:50

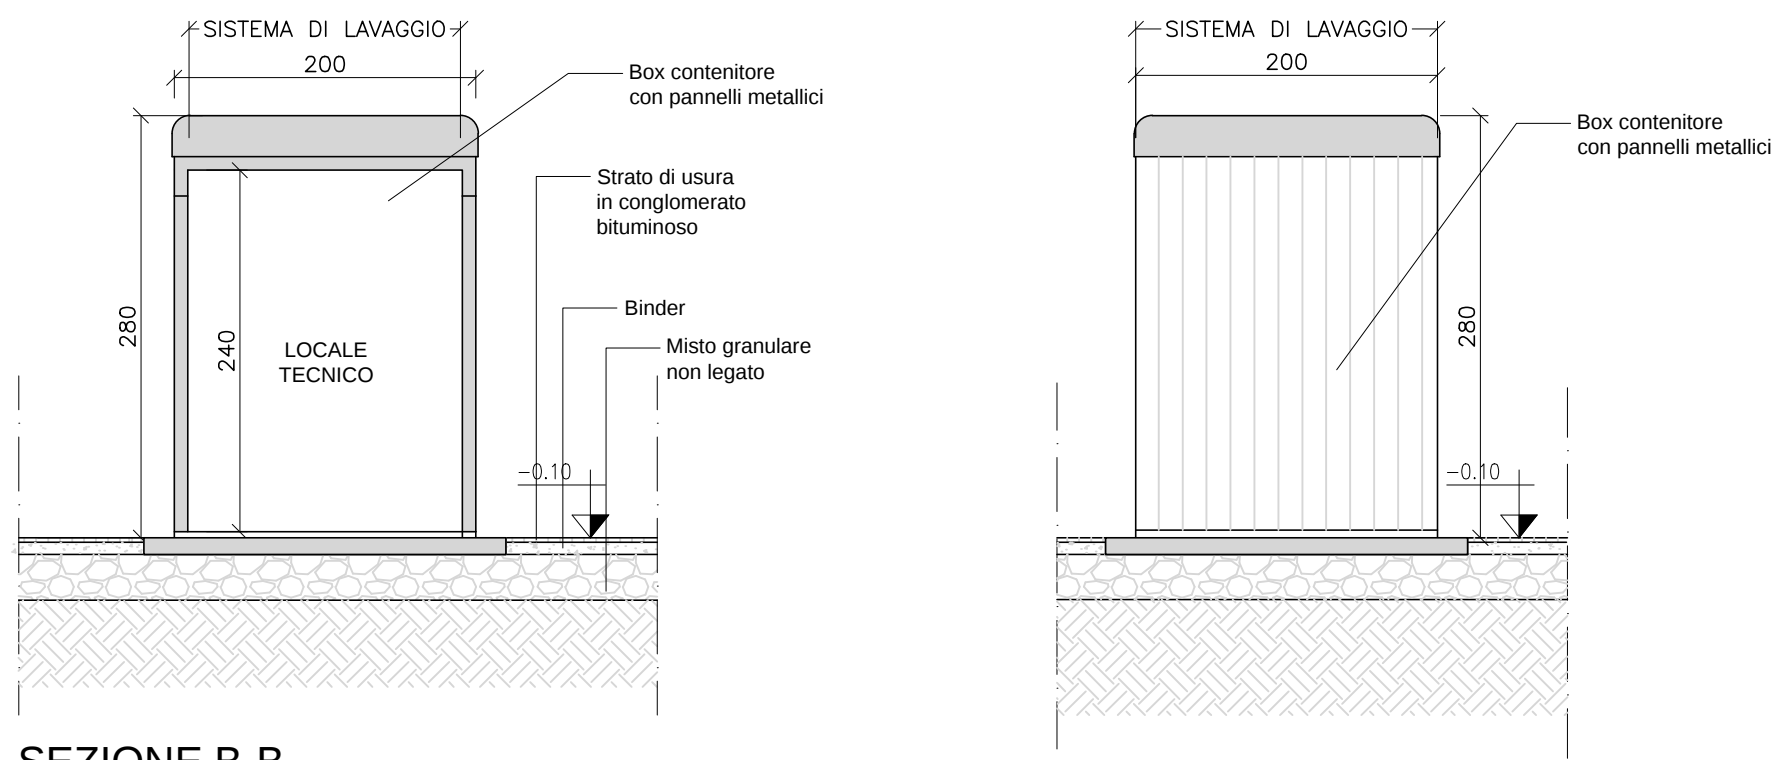


SEZIONE B-B
SCALA 1:50

PROSPETTO A
SCALA 1:50

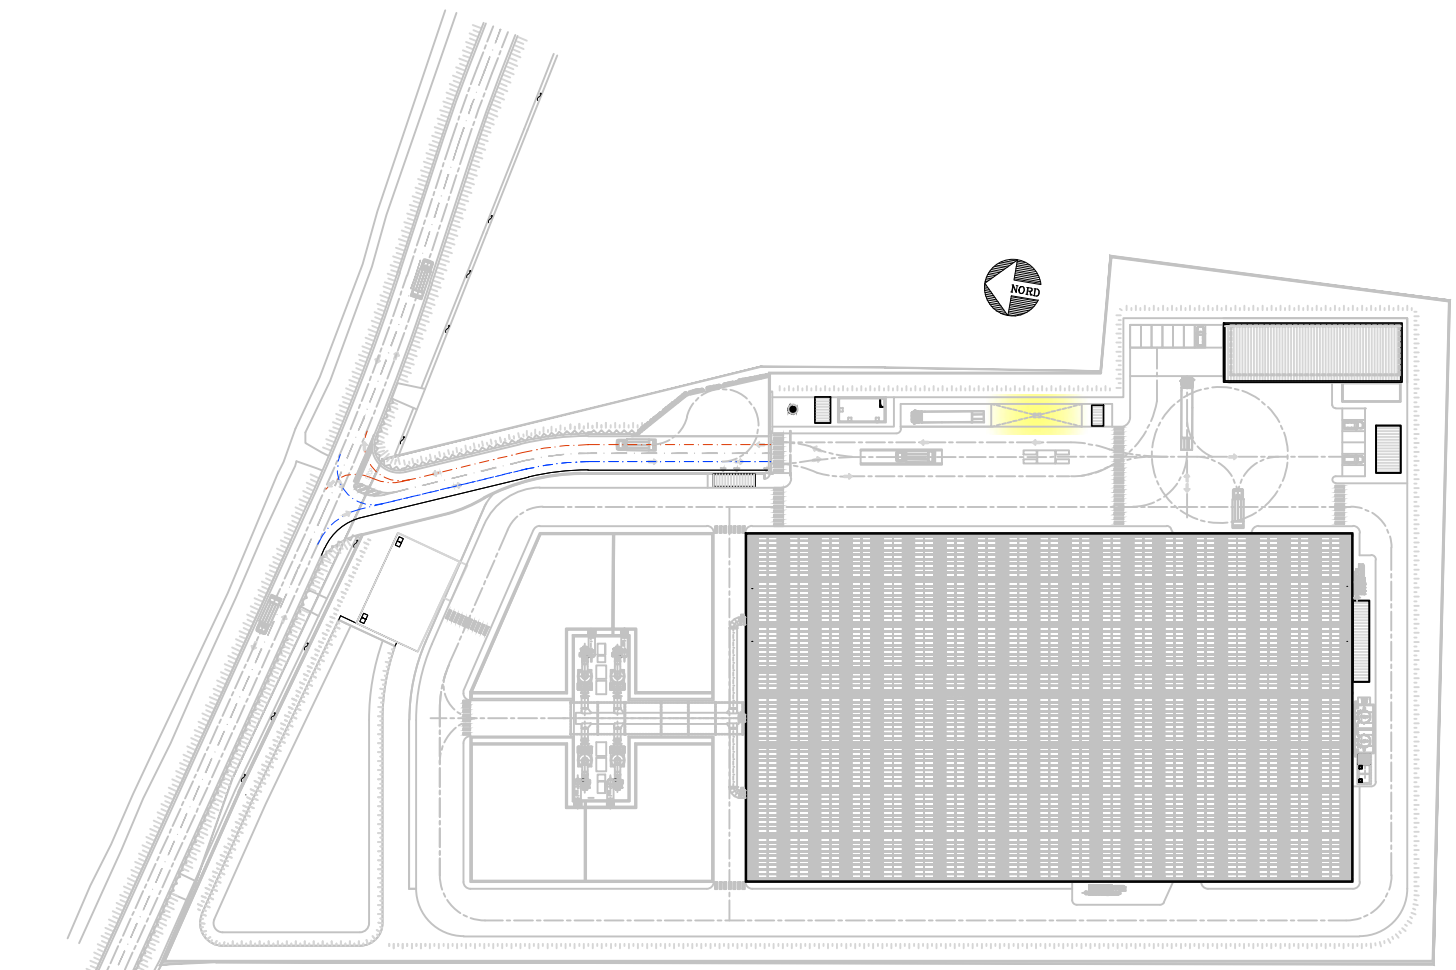

PLANIMETRIA DI RIFERIMENTO

Caditoia stradale con griglia Scala 1:20

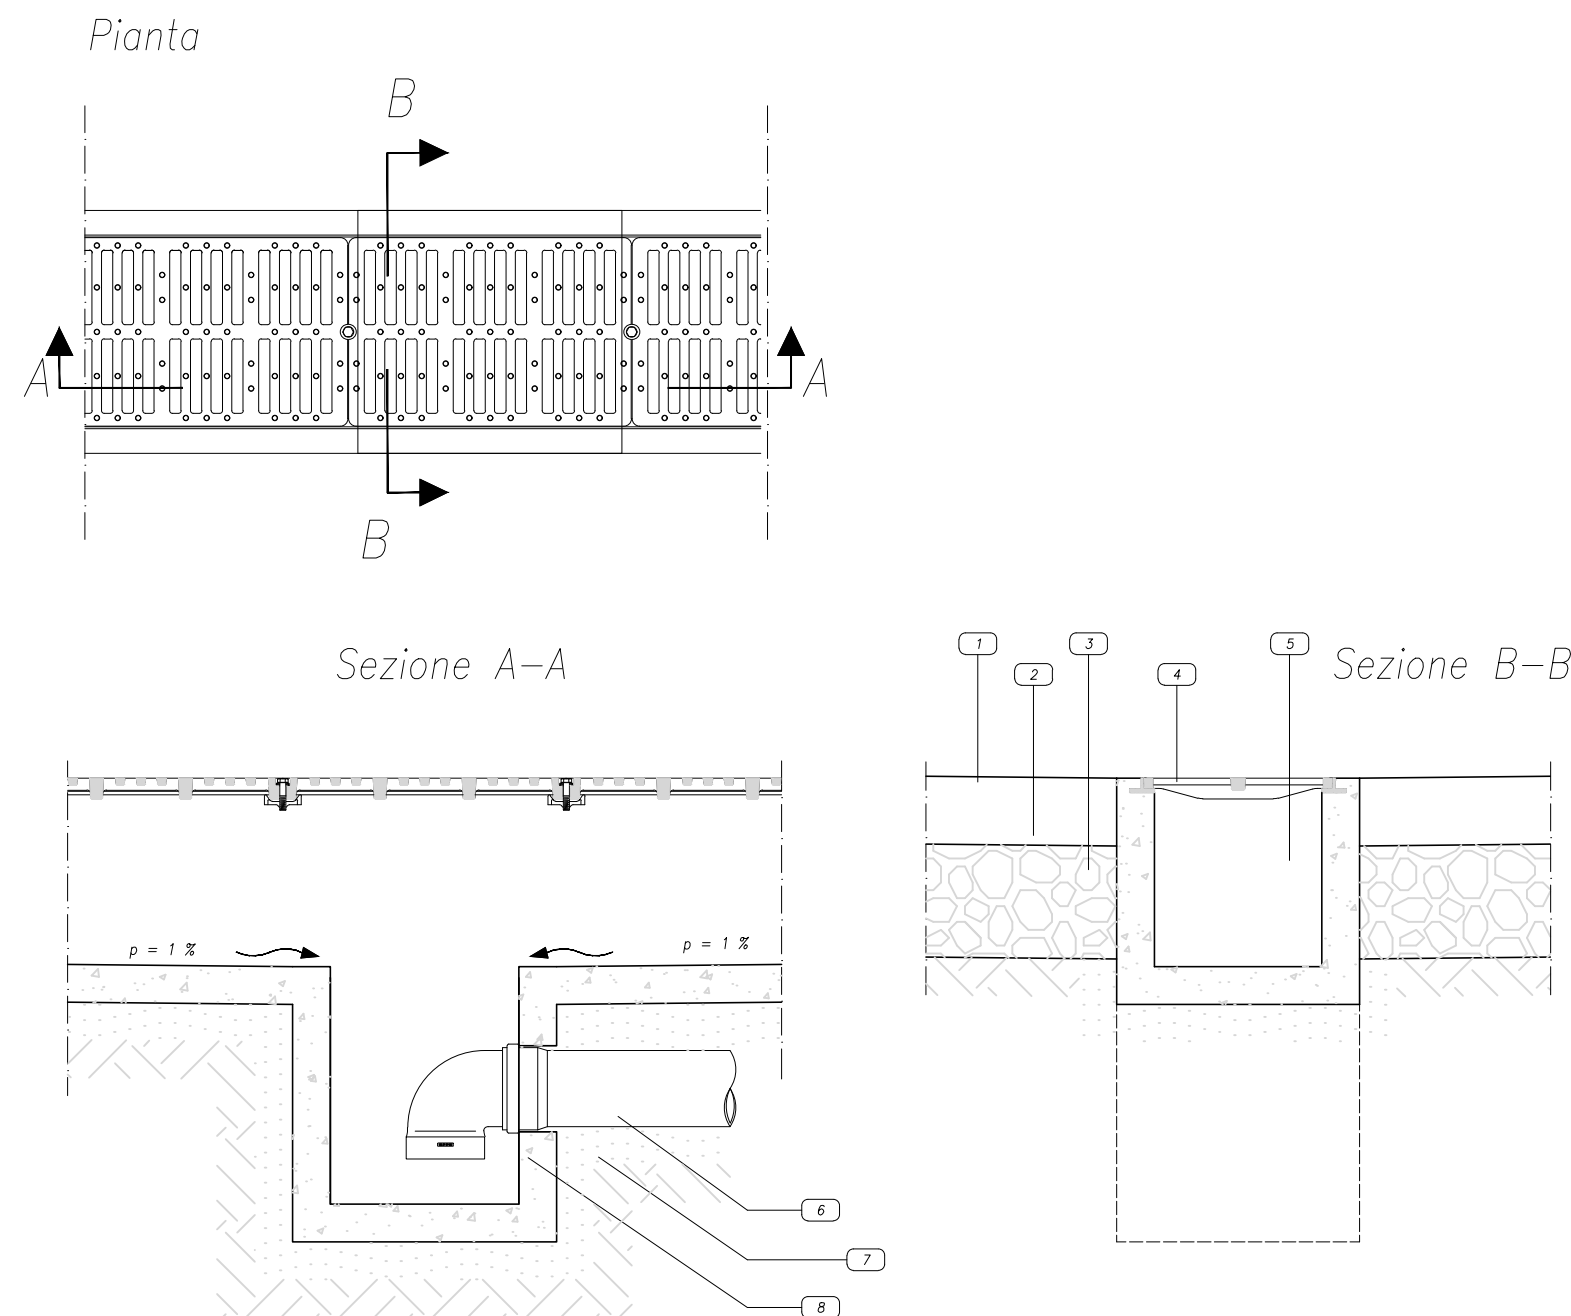

LEGENDA

- 1 Pavimentazione in calcestruzzo cm 20
- 2 Fondazione stradale
- 3 Griglia
- 4 Canale di raccolta
- 5 Tubo PVC
- 6 Riempimento con sabbia
- 7 Pozzetto prefabbricato
- 8



REGIONE CAMPANIA
GIUNTA REGIONALE DELLA CAMPANIA
STRUTTURA DI MISSIONE PER LO SMALTIMENTO DEI RIFIUTI STOCCATI IN BALLE
IMPIANTO DI COMPOSTAGGIO DELLA FRAZIONE ORGANICA DA
RACCOLTA DIFFERENZIATA DA REALIZZARE PRESSO
IL COMUNE DI AFRAGOLA (NA) - LOC. SALICELLE

PROGETTO DI FATTIBILITA' TECNICA ED ECONOMICA - Ing. Antonio De Falco

ACCORDO QUADRO TRIENNALE PER L'AFFIDAMENTO DI SERVIZI DI INGEGNERIA
E ARCHITETTURA - LOTTO 1
POR FESR 2014-2020 - ASSE 6 - AZIONE 6.1.3. - PROC. N. 2597/A-SIA/18
CODICE CIG: 7332580C6D - CODICE CUP: B23G17013850006

PROGETTO DEFINITIVO

I - IMPIANTI

AREA TECNOLOGICA - ZONA LAVAGGIO MEZZI E LAVAGGIO RUOTE
PIANTA - PROSPETTO - SEZIONI

11317 01 PX 1.1.4 01 DI 01 1:50/1:20 .DWG
COMMESSA CODICE ELABORATO REV. FOGLIO SCALA FORMATO

RAGGRUPPAMENTO TEMPORANEO
CAPOGRUPPO MANDATARIA
ICARIA S.r.l.
Società di Ingegneria
Via del Fiume, n. 14 - 00186 - Roma
Tel. 06-52971222 - Fax 06-541251
C.F. 084865114 P.IVA 084865114
e-mail: ingegneria@icaria.it
PEC: c.ica@icaria.it

MANDANTE
ICARIA S.r.l.
Società di Ingegneria

MANDANTE
QUANTICA S.r.l.
Ingegneria

QUANTICA S.r.l.
Via del Fiume, n. 14 - 00186 - Roma
Tel. 06-52971222 - Fax 06-541251
C.F. 084865114 P.IVA 084865114
e-mail: ingegneria@icaria.it
PEC: c.ica@icaria.it

REVISIONE	DATA	OGGETTO	REDATTO	VERIFICATO	APPROVATO	AUTORIZZATO
0	MARZO 2021	EMISSIONE	IF	AS	CV	VR

E' vietata ai sensi di legge la divulgazione e la riproduzione del presente disegno senza la preventiva autorizzazione