


RETE ACQUE METEORICHE DEI
PIAZZALI E VIABILITA' INTERNA
COPERTURA EDIFICIO
CAPANNONE
BIOSTABILIZZAZIONE

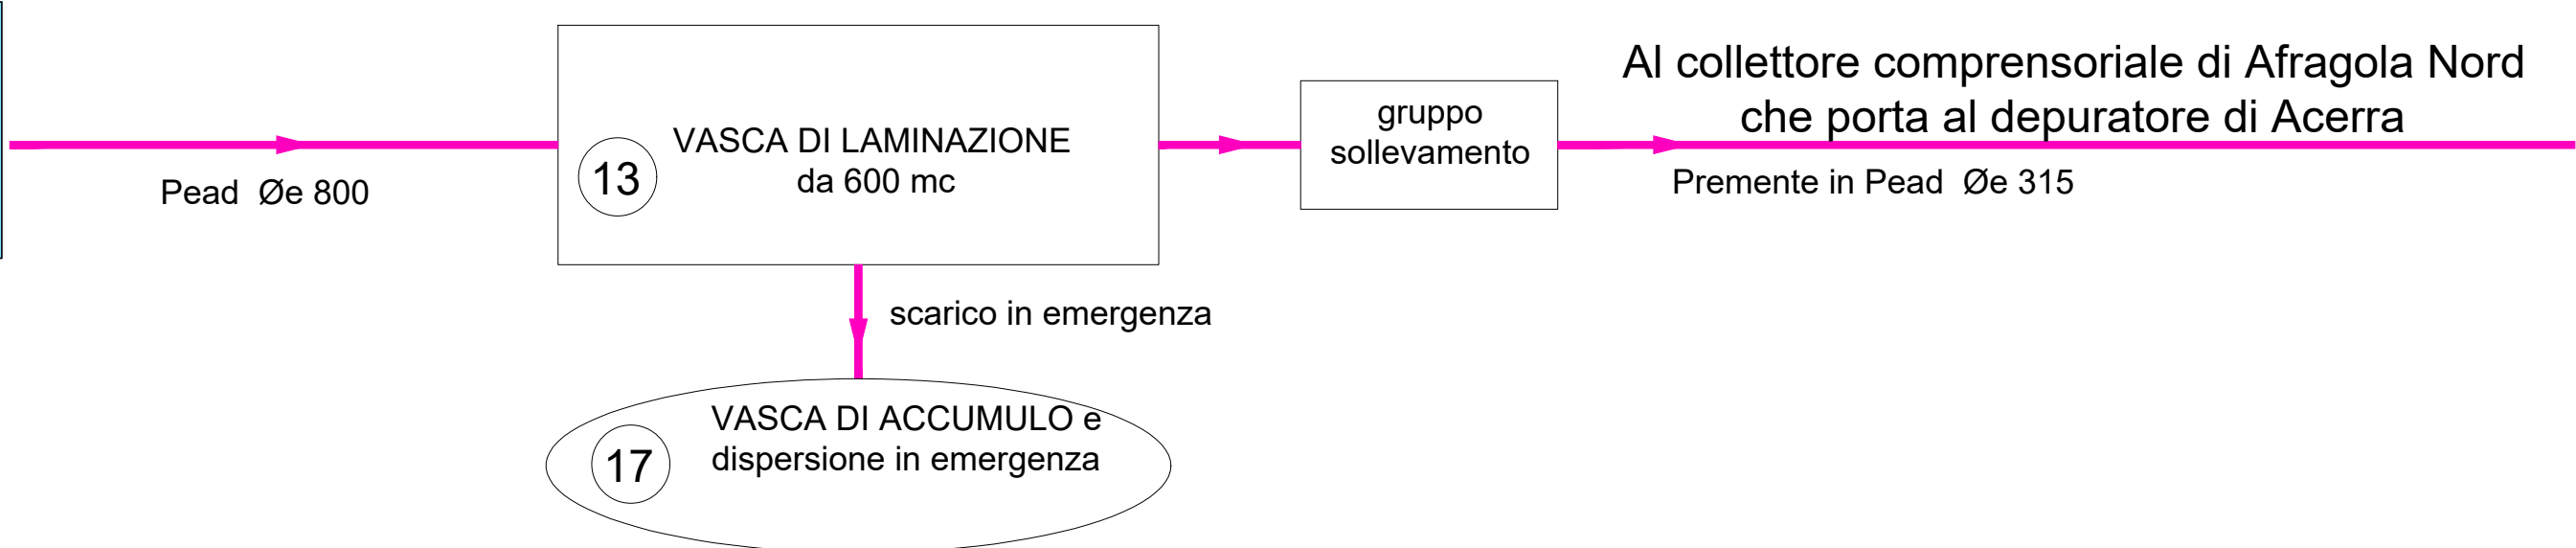

RETE ACQUE REFLUE DI
PROCESSO - PERCOLATI



ACQUE REFLUE SCRUBBER




RETE ACQUE NERE (bagni uffici)

RETE ACQUE
REFLUE BIOFILTRI

RETE ACQUE
LAVAGGIO MEZZI E LAVARUOTE




ACQUA POTABILE
DA ACQUEDOTTO

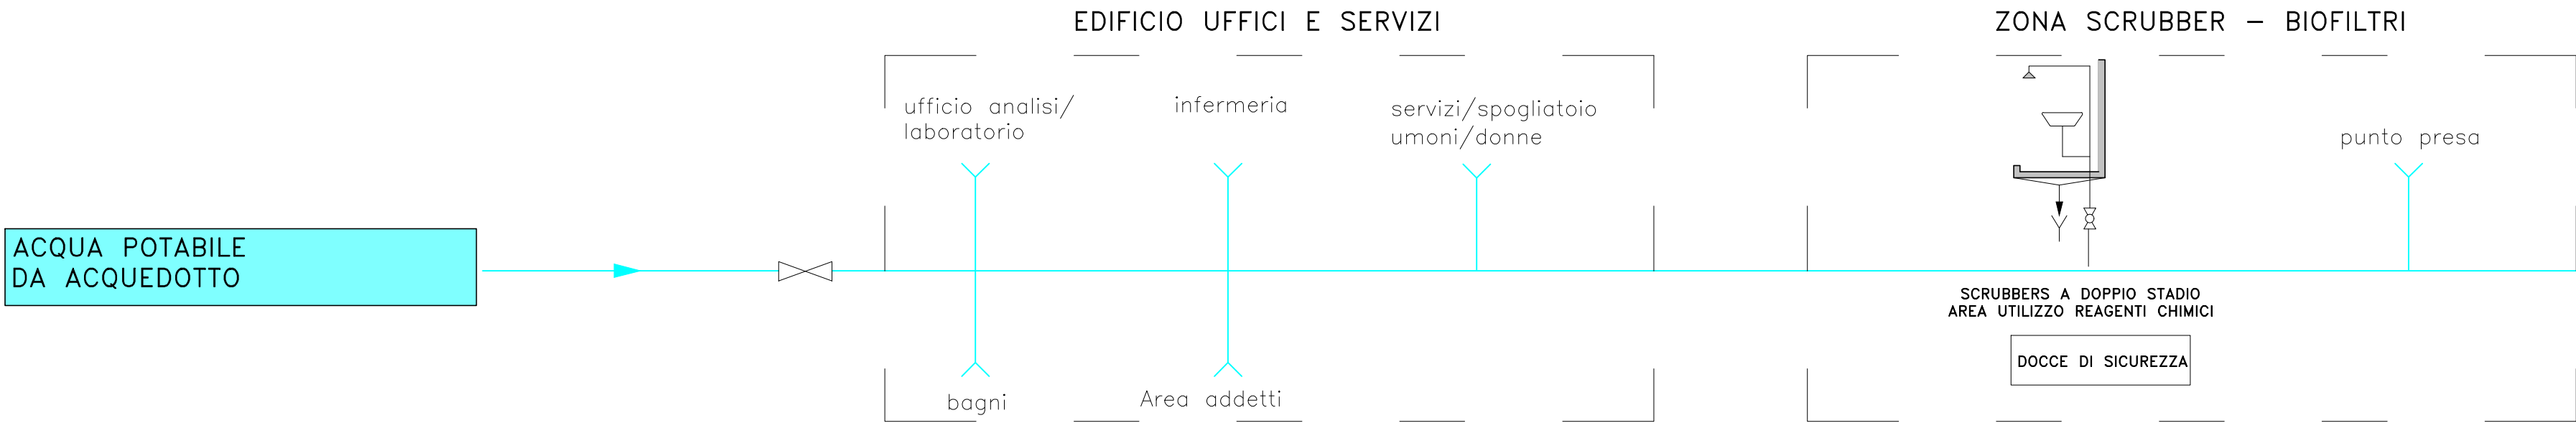

COPERTURA EDIFICIO
UFFICIO/SERVIZI ADDETTI

ACQUA POTABILE
DA ACQUEDOTTO
in caso di emergenza

ACQUA SERVIZI DA POZZO
INTERNO IMPIANTO

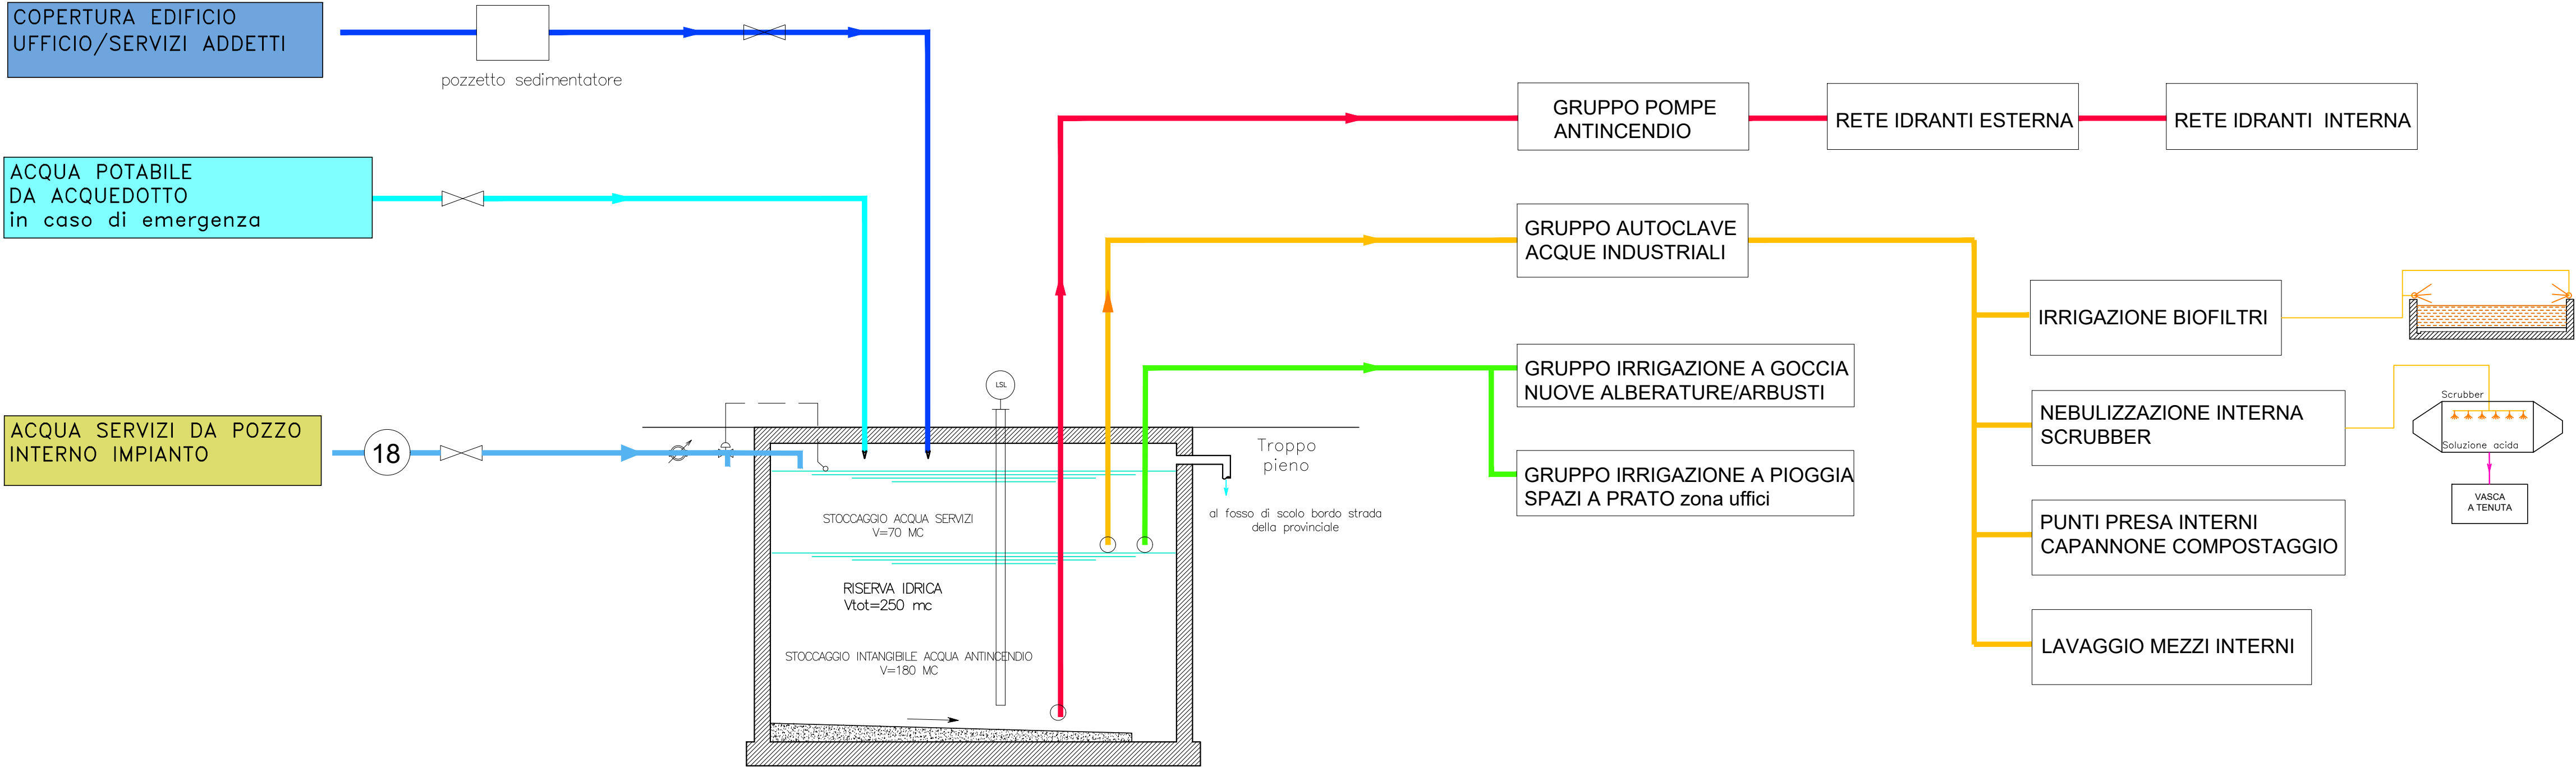

LEGENDA RETI

- Acque meteoriche dei tetti
- Acque meteoriche dei piazzali e viabilità
- Percolati
- Acque nere/reflui biofiltri/lavaggio mezzi
- Acqua irrigazione spazi verdi
- Acqua da pozzo
- Acqua potabile da acquedotto comunale
- Acqua servizi
- Reflui scrubbers
- Acqua antincendio



REGIONE CAMPANIA
GIUNTA REGIONALE DELLA CAMPANIA
STRUTTURA DI MISSIONE PER LO SMALTIMENTO DEI RIFIUTI STOCCATI IN BALLE
IMPIANTO DI COMPOSTAGGIO DELLA FRAZIONE ORGANICA DA
RACCOLTA DIFFERENZIATA DA REALIZZARE PRESSO
IL COMUNE DI AFRAGOLA (NA) - LOC. SALICELLE

PROGETTO DI FATTIBILITA' TECNICA ED ECONOMICA - Ing. Antonio De Falco

ACCORDO QUADRO TRIENNALE PER L'AFFIDAMENTO DI SERVIZI DI INGEGNERIA
E ARCHITETTURA - LOTTO 1
POR FESR 2014-2020 - ASSE 6 - AZIONE 6.1.3. - PROC. N. 2597/A-SIA/18
CODICE CIG: 7332580C6D - CODICE CUP: B23G17013850006

PROGETTO DEFINITIVO

I - IMPIANTI

P&I - CICLO DELLE ACQUE

1137	D	1	SK	1.02	0	11	DI	11	-	.DWG
COMMESSA	CODICE	ELABORATO	REV.	FOGLIO	SCALA	FORMATO				

RAGGRUPPAMENTO TEMPORANEO		CAPOGRUPPO MANDATARIA	MANDANTE	MANDANTE
ICARIA		ICARIA s.r.l.	ICARIA s.r.l.	ICARIA s.r.l.
Società di Ingegneria		Società di Ingegneria	Società di Ingegneria	Società di Ingegneria
ICARIA srl		ICARIA srl	ICARIA srl	ICARIA srl
SOCIETÀ DI INGEGNERIA		SOCIETÀ DI INGEGNERIA	SOCIETÀ DI INGEGNERIA	SOCIETÀ DI INGEGNERIA
Via del Fiume, n. 14 - 00186 - Roma		Via del Fiume, n. 14 - 00186 - Roma	Via del Fiume, n. 14 - 00186 - Roma	Via del Fiume, n. 14 - 00186 - Roma
Tel. 06-32997322, fax 06-3411251		Tel. 06-32997322, fax 06-3411251	Tel. 06-32997322, fax 06-3411251	Tel. 06-32997322, fax 06-3411251
C.F.P. IVA 0056641001		C.F.P. IVA 0056641001	C.F.P. IVA 0056641001	C.F.P. IVA 0056641001
e-mail: info@icaria.it		e-mail: info@icaria.it	e-mail: info@icaria.it	e-mail: info@icaria.it
PEC: c.ord@icaria.it		PEC: c.ord@icaria.it	PEC: c.ord@icaria.it	PEC: c.ord@icaria.it

0	MARZO 2021	EMISSIONE	AS	AS	GV	VR
REVISIONE	DATA	OGGETTO	REDATTO	VERIFICATO	APPROVATO	AUTORIZZATO

E' vietata ai sensi di legge la divulgazione e la riproduzione del presente disegno senza la preventiva autorizzazione