


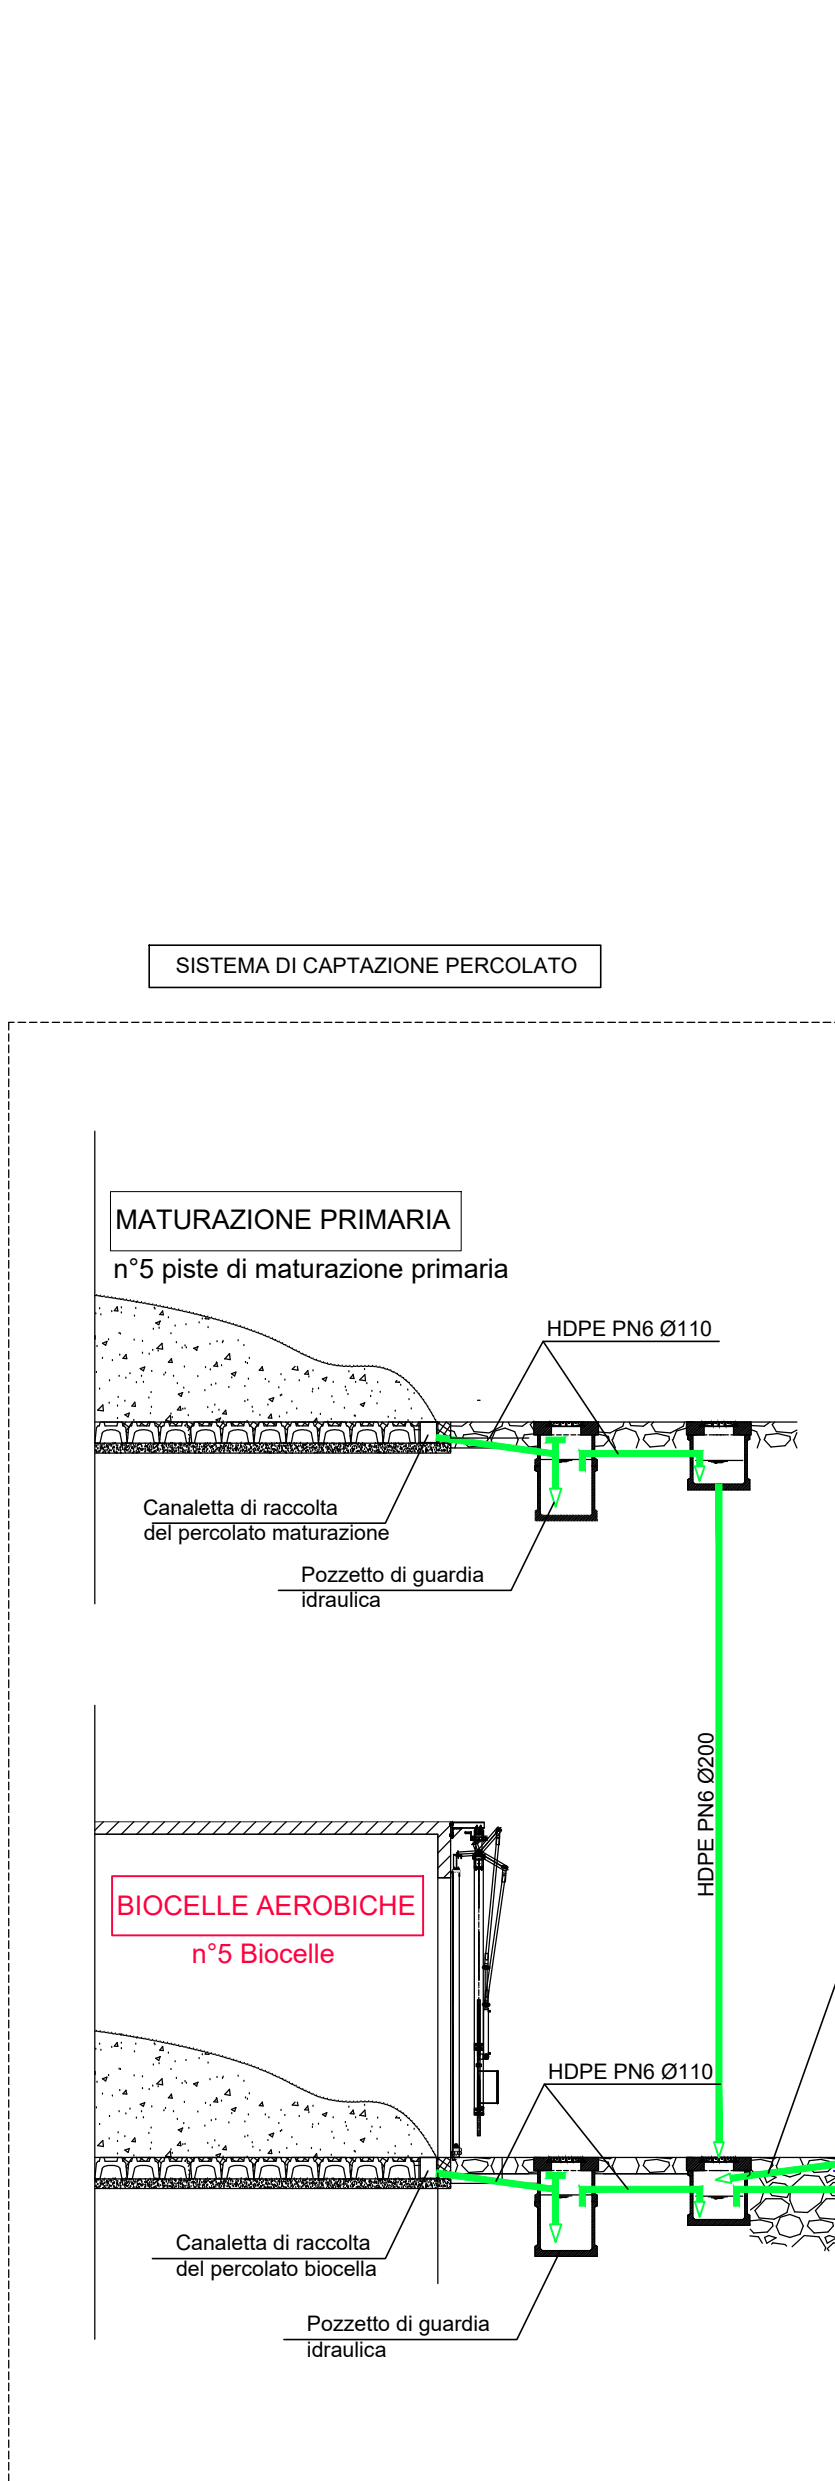


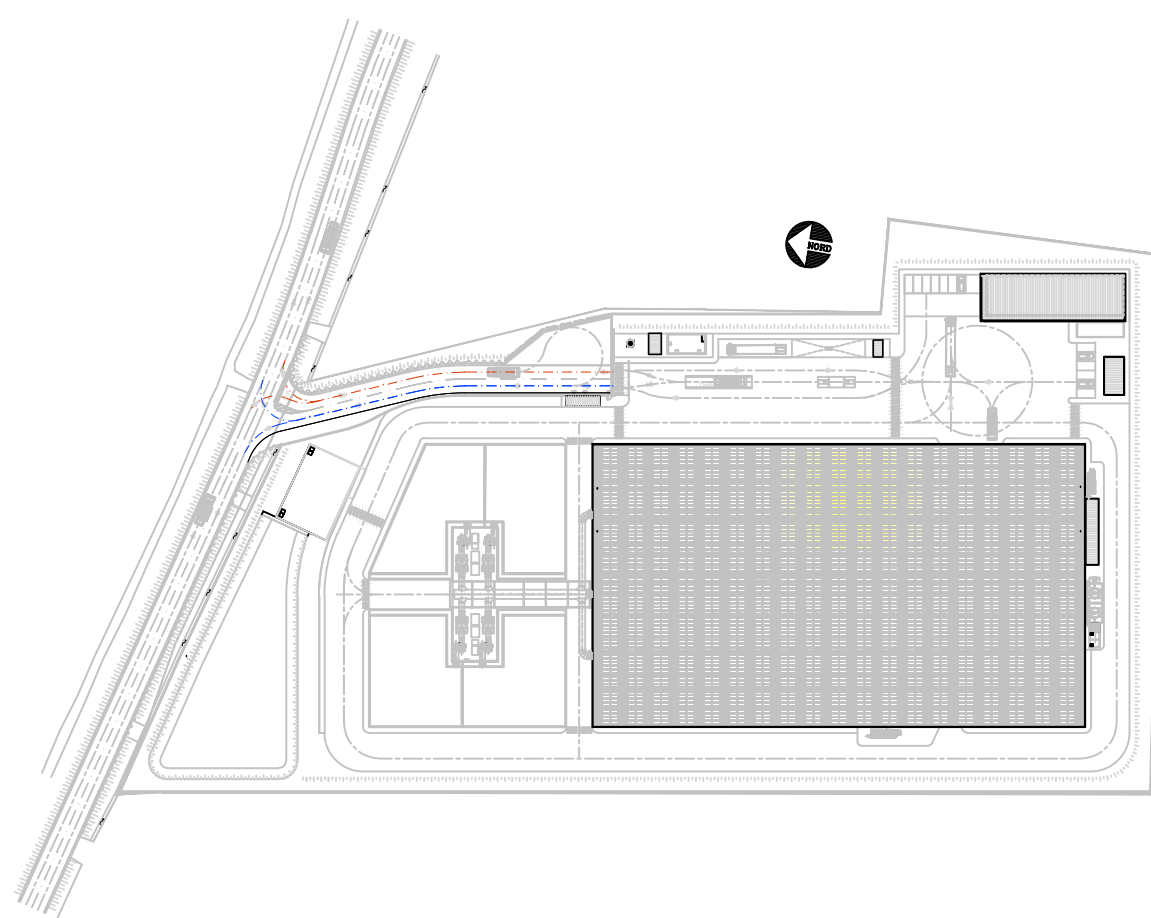

schema funzionale ricircolo percolato

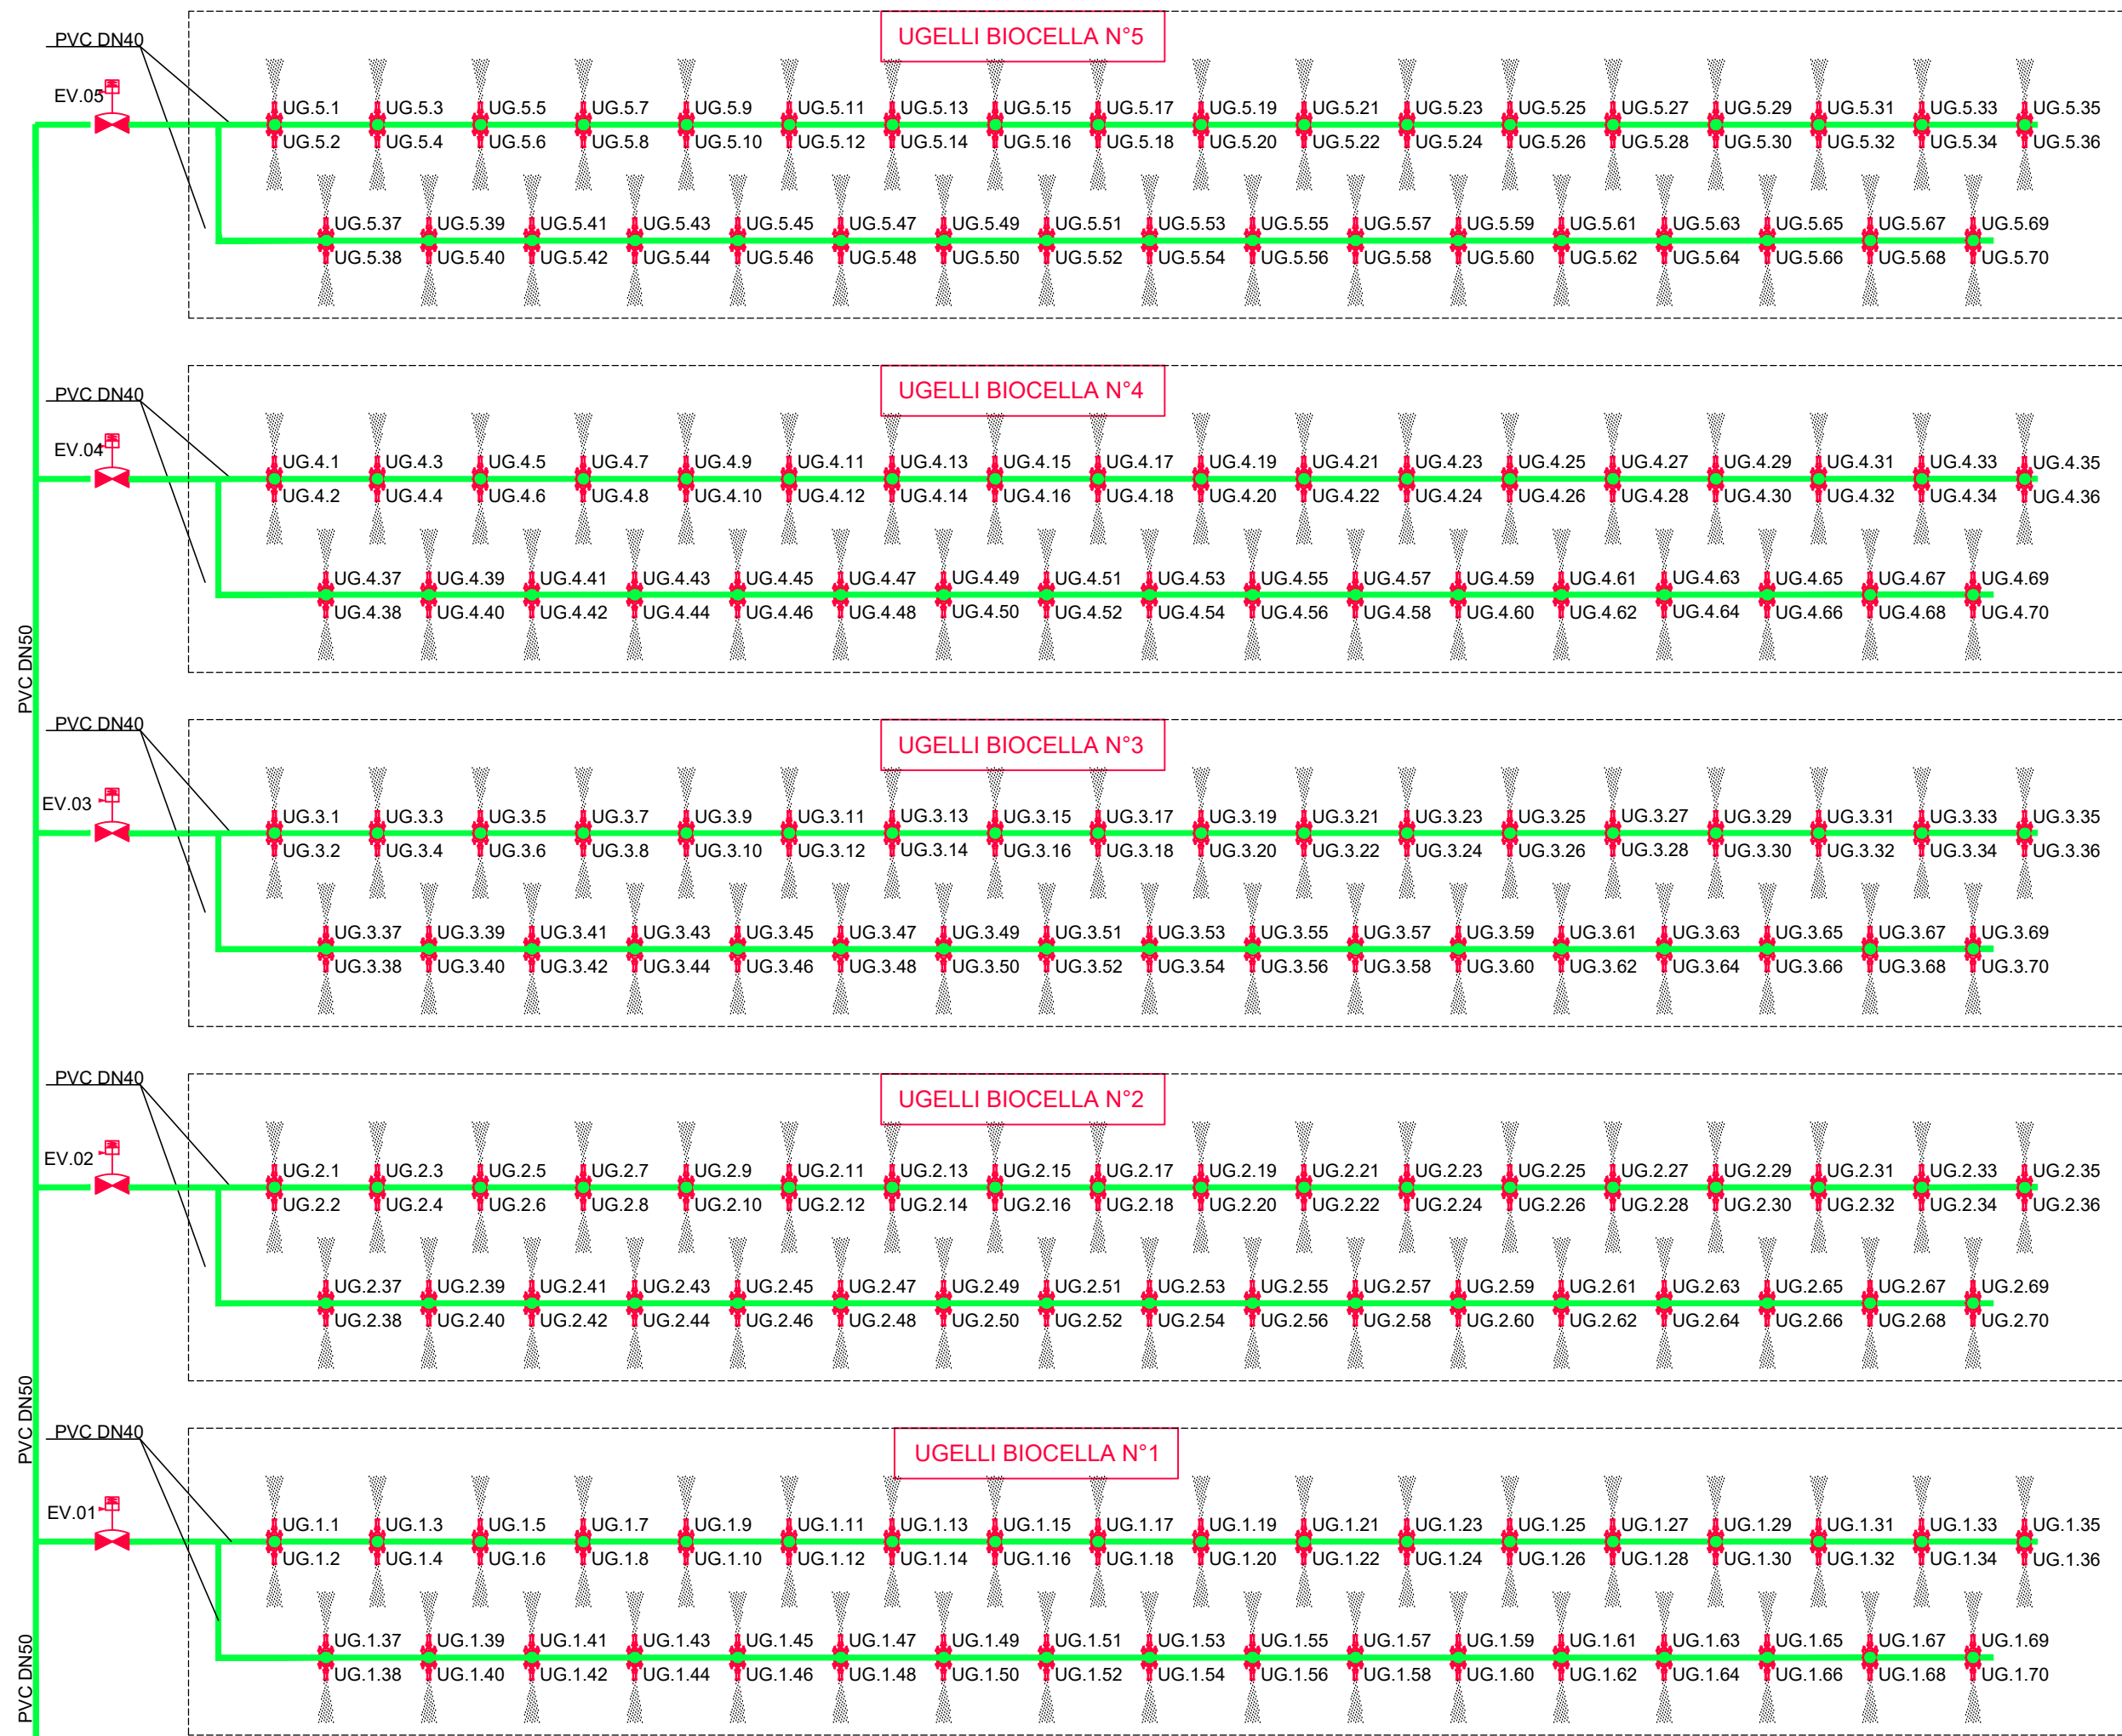

PLANIMETRIA DI RIFERIMENTO

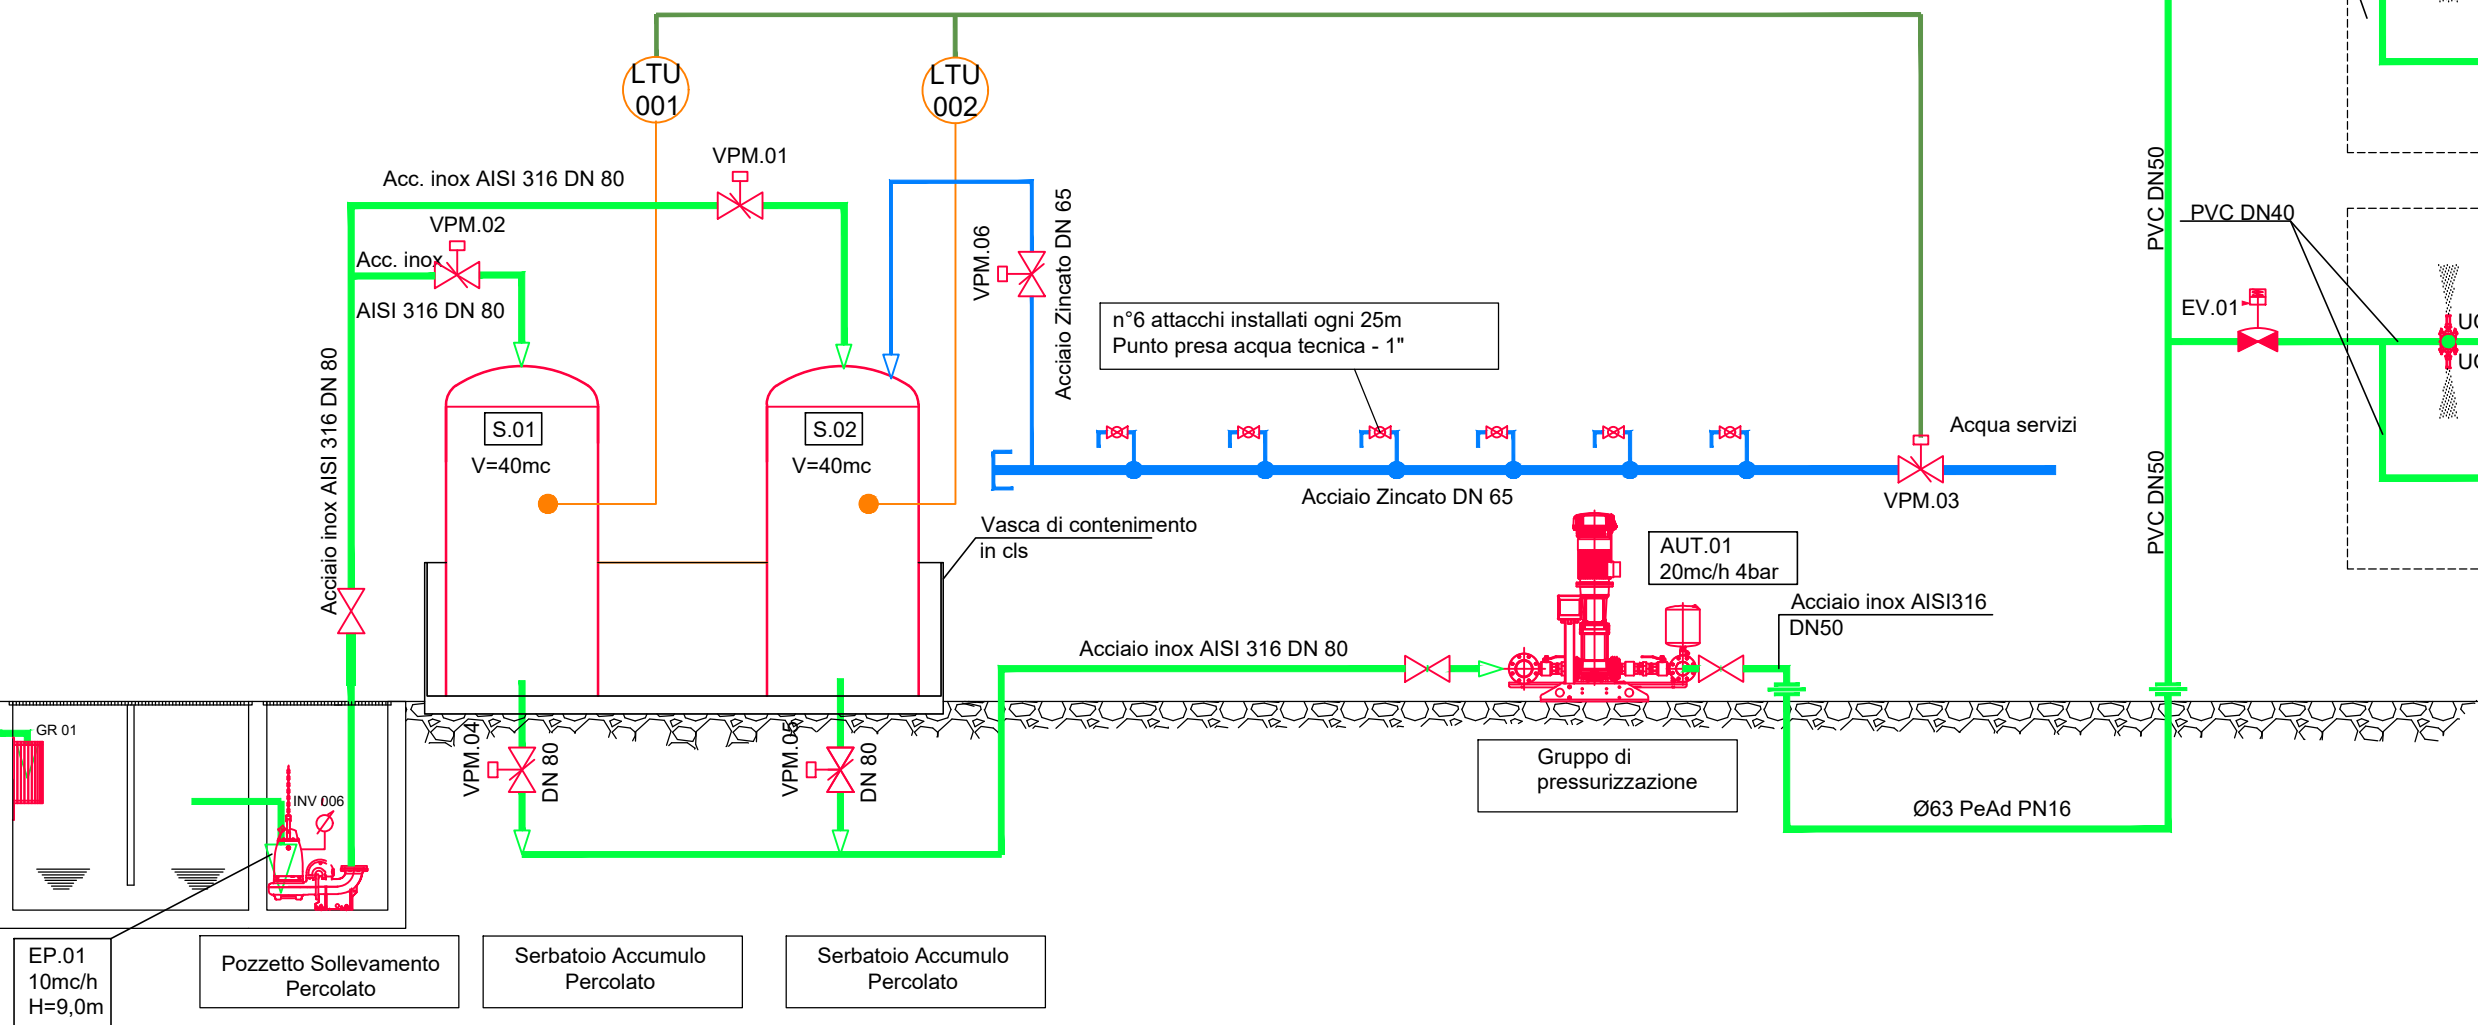

REGIONE CAMPANIA
GIUNTA REGIONALE DELLA CAMPANIA
STRUTTURA DI MISSIONE PER LO SMALTIMENTO DEI RIFIUTI STOCCATI IN BALLE
IMPIANTO DI COMPOSTAGGIO DELLA FRAZIONE ORGANICA DA
RACCOLTA DIFFERENZIATA DA REALIZZARE PRESSO
IL COMUNE DI AFRAGOLA (NA) - LOC. SALICELLE

PROGETTO DI FATTIBILITA' TECNICA ED ECONOMICA - Ing. Antonio De Falco

ACCORDO QUADRO TRIENNALE PER L'AFFIDAMENTO DI SERVIZI DI INGEGNERIA
E ARCHITETTURA - LOTTO 1
POR FESR 2014-2020 - ASSE 6 - AZIONE 6.1.3. - PROC. N. 2597/A-SIA/18
CODICE CIG: 7332580C6D - CODICE CUP: B23G17013850006

PROGETTO DEFINITIVO

I - IMPIANTI

P&I - GESTIONE PERCOLATI E RICIRCOLO IN FASE ACT

11137	D	SK	0.3	0	1	DI	1	-	.DWG
COMMESSA	CODICE ELABORATO	REV.	FOGLIO	SCALA	FORMATO				

RAGGRUPPAMENTO TEMPORANEO

CAPOGRUPPO MANDATARIA
ICARIA
Società di Ingegneria

MANDANTE
ICARIA s.r.l.
Società di Ingegneria

MANDANTE
ICARIA s.r.l.
Società di Ingegneria

Ing. Antonio De Falco
Via del Ponte, 14 - 00186 - Roma
Tel. 06-32097022, fax 0763-341251
C.F. 024602214
e-mail: ingegner@icaria.it
PEC: icaria@icaria.it

Ing. Antonio De Falco
Via del Ponte, 14 - 00186 - Roma
Tel. 06-32097022, fax 0763-341251
C.F. 024602214
e-mail: ingegner@icaria.it
PEC: icaria@icaria.it

0	MARZO 2021	EMISSIONE	AS	AS	GV	VR
REVISIONE	DATA	OGGETTO	REDATTO	VERIFICATO	APPROVATO	AUTORIZZATO

E' vietato ai sensi di legge la divulgazione e la riproduzione del presente disegno senza la preventiva autorizzazione