
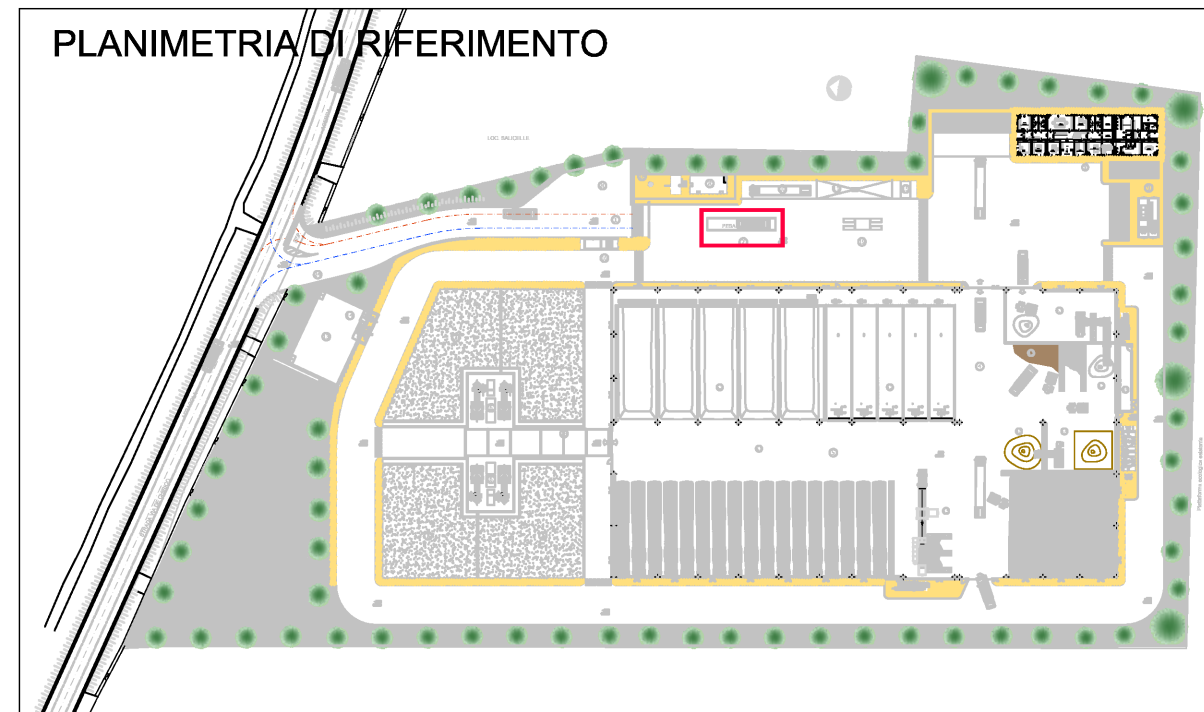
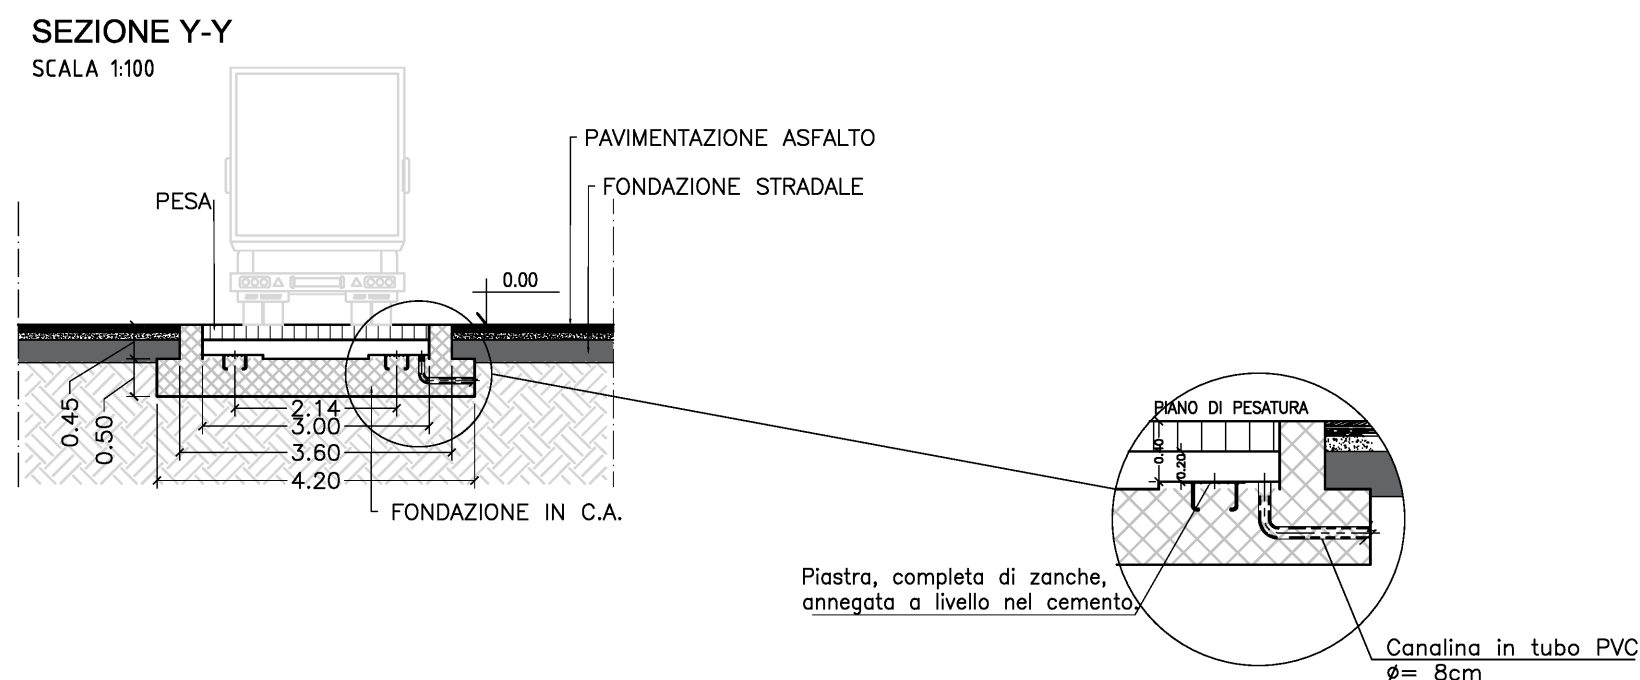
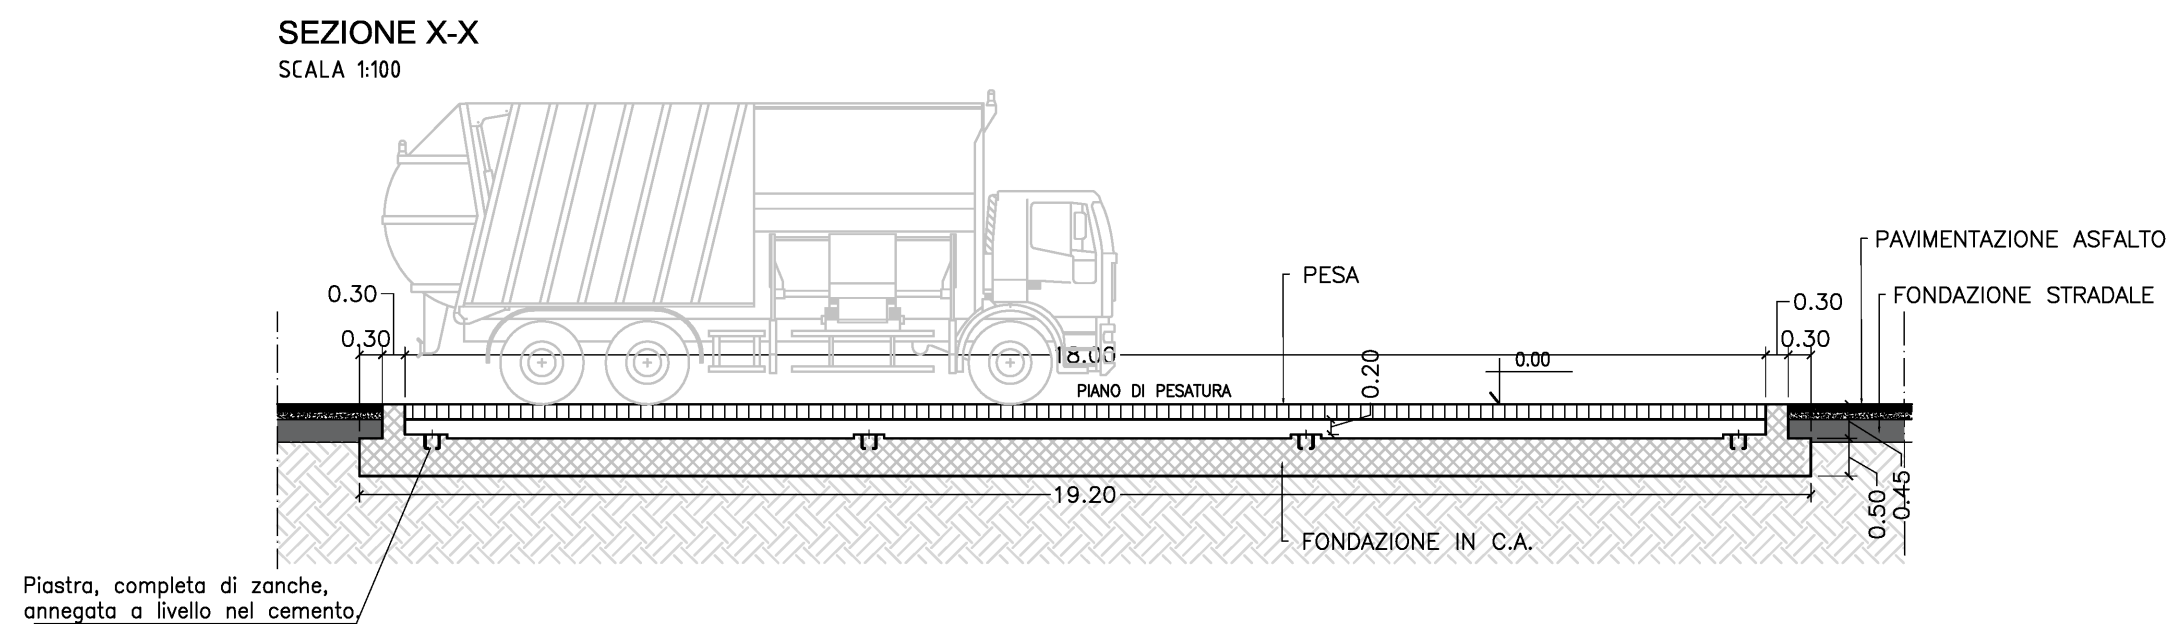


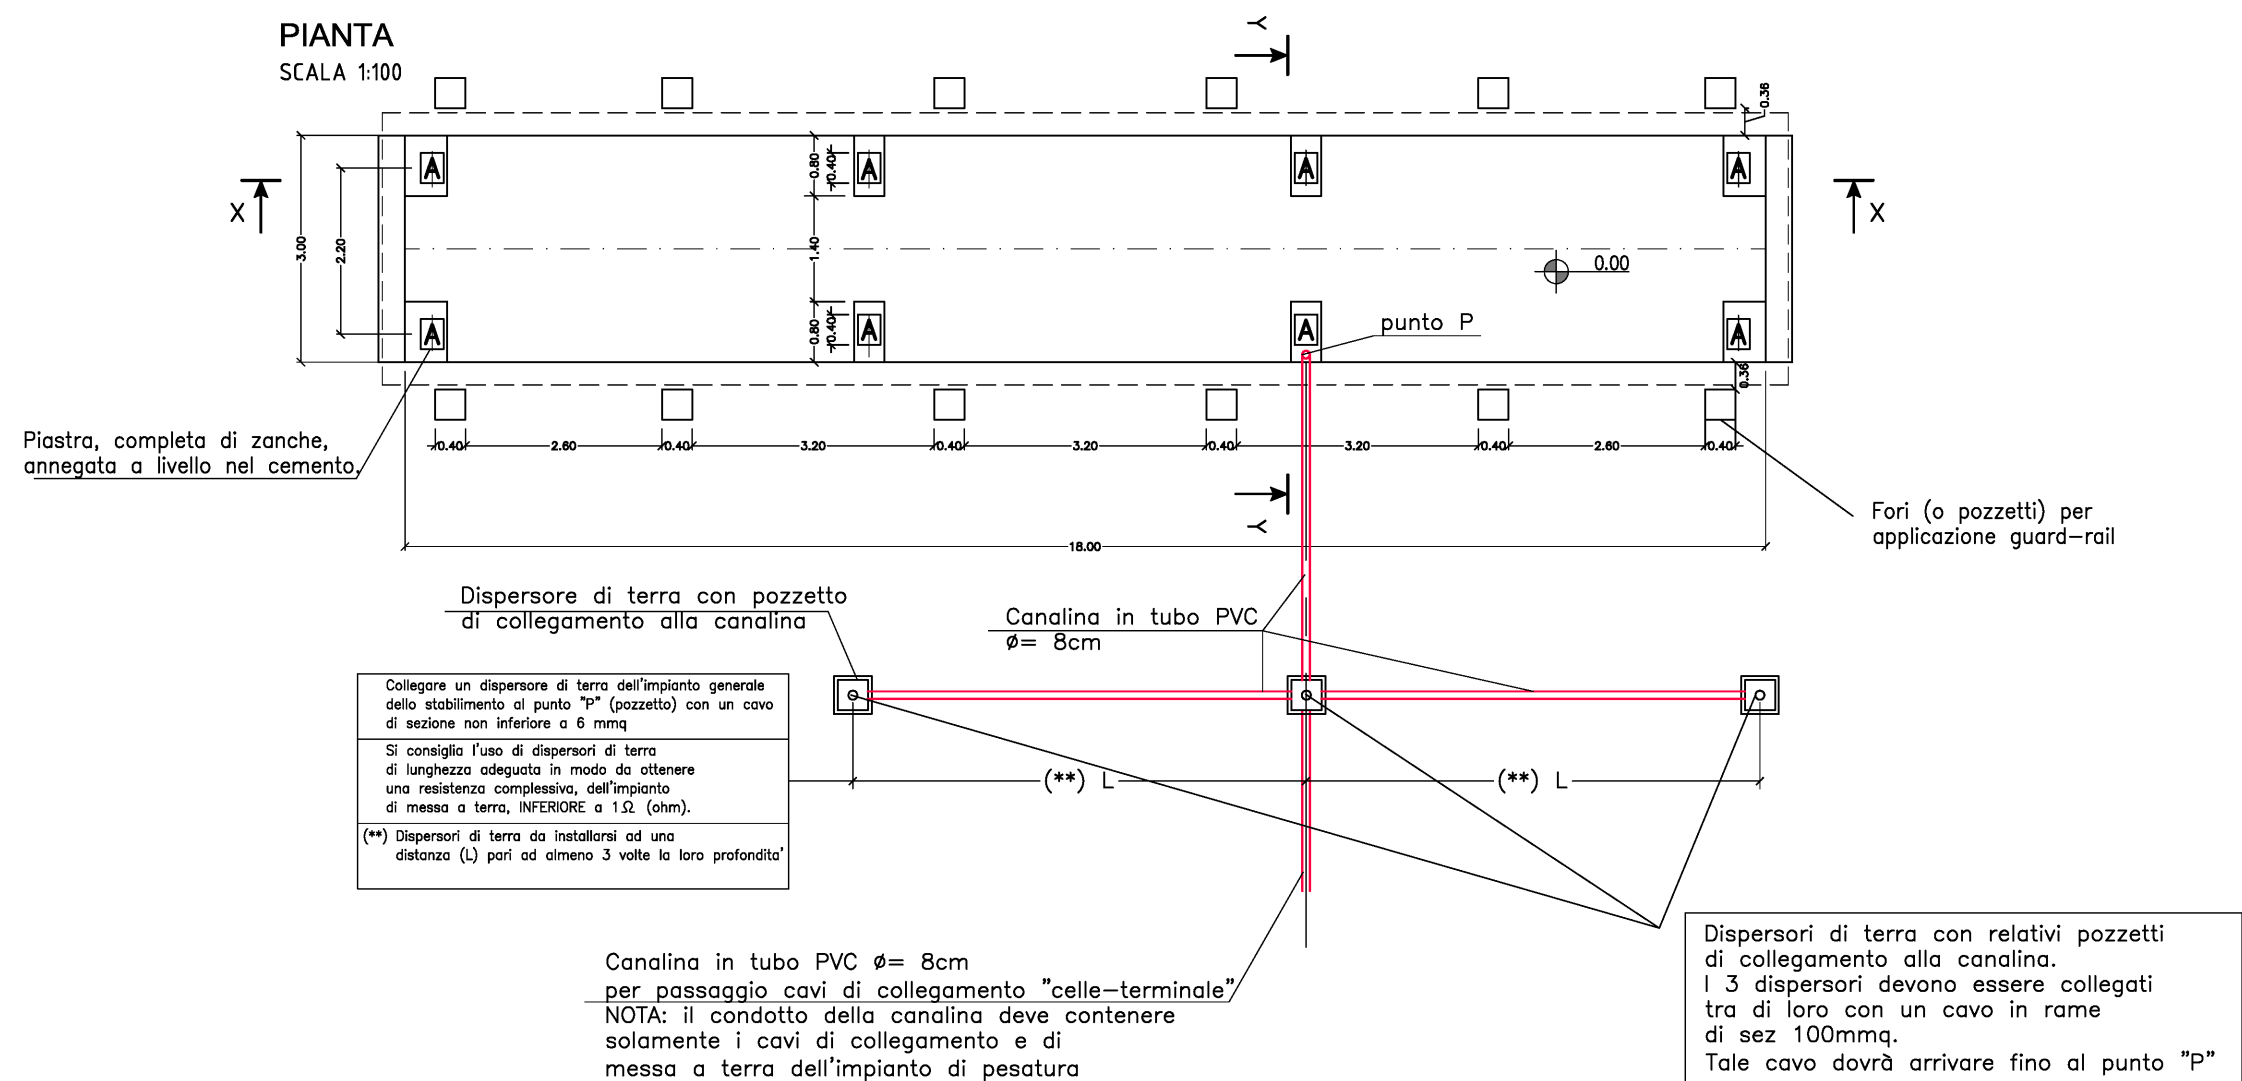

REGIONE CAMPANIA
GIUNTA REGIONALE DELLA CAMPANIA
STRUTTURA DI MISSIONE PER LO SMALTIMENTO DEI RIFIUTI STOCCATI IN BALLE
IMPIANTO DI COMPOSTAGGIO DELLA FRAZIONE ORGANICA DA RACCOLTA DIFFERENZIATA DA REALIZZARE PRESSO IL COMUNE DI AFRAGOLA (NA) - LOC. SALICELLE

PROGETTO DI FATTIBILITA' TECNICA ED ECONOMICA - Ing. Antonio De Falco

ACCORDO QUADRO TRIENNALE PER L'AFFIDAMENTO DI SERVIZI DI INGEGNERIA E ARCHITETTURA - LOTTO 1
POR FESR 2014-2020 - ASSE 6 - AZIONE 6.1.3. - PROC. N. 2597/A-SIA/18
CODICE CIG: 7332580C6D - CODICE CUP: B23G17013850006

PROGETTO DEFINITIVO

IM - IMPIANTI MECCANICI

SISTEMA DI PESATURA
PIANTA E SEZIONI

11137 D IM PX 1.14 0 1 DI 1 1:100 .DWG
COMMESSA CODICE ELABORATO REV. FOGLIO SCALA FORMATO

RAGGRUPPAMENTO TEMPORANEO

CAPOGRUPPO MANDATARIA

ICARIA Società di Ingegneria

ICARIA srl
SOCIETÀ DI INGEGNERIA

Via La Spina, 6 - 00182 Roma - GNERI
Comp. Cour. 445 - 05018 Orvieto (TR)
Tel. +39 0763 34 08 75 - Fax +39 0763 34 12 51
www.icariainet.it - info@icariainet.it

C.F./P.IVA 00956841001
e-mail: loti@icariasocietai.com
PEC: c.loti@icariainet.it

Loti Ingegneria Spa

Via del Fiume, n. 14 - 00186 - Roma
Tel. 06-32397322, fax: 0763-341251

C.F./P.IVA 00956841001
e-mail: segreteria@quanticaingegneria.it
PEC: quanticaingegneria@pec.it

MANDANTE

QUANTICA Ingegneria S.r.l.

QUANTICA Ingegneria S.r.l.

Via G. Bovio, n. 22 - 00186 Roma
Tel. 061-18778435, fax: 061-5228423

C.F./P.IVA 06246051214
e-mail: segreteria@quanticaingegneria.it
PEC: quanticaingegneria@pec.it

Loti Ingegneria Spa

Via del Fiume, n. 14 - 00186 - Roma
Tel. 06-32397322, fax: 0763-341251

C.F./P.IVA 00956841001
e-mail: segreteria@quanticaingegneria.it
PEC: quanticaingegneria@pec.it

0	MARZO 2021	EMISSIONE	AS	AS	GV	VR
REVISIONE	DATA	OGGETTO	REDATTO	VERIFICATO	APPROVATO	AUTORIZZATO

E' vietata ai sensi di legge la divulgazione e la riproduzione del presente disegno senza la preventiva autorizzazione