
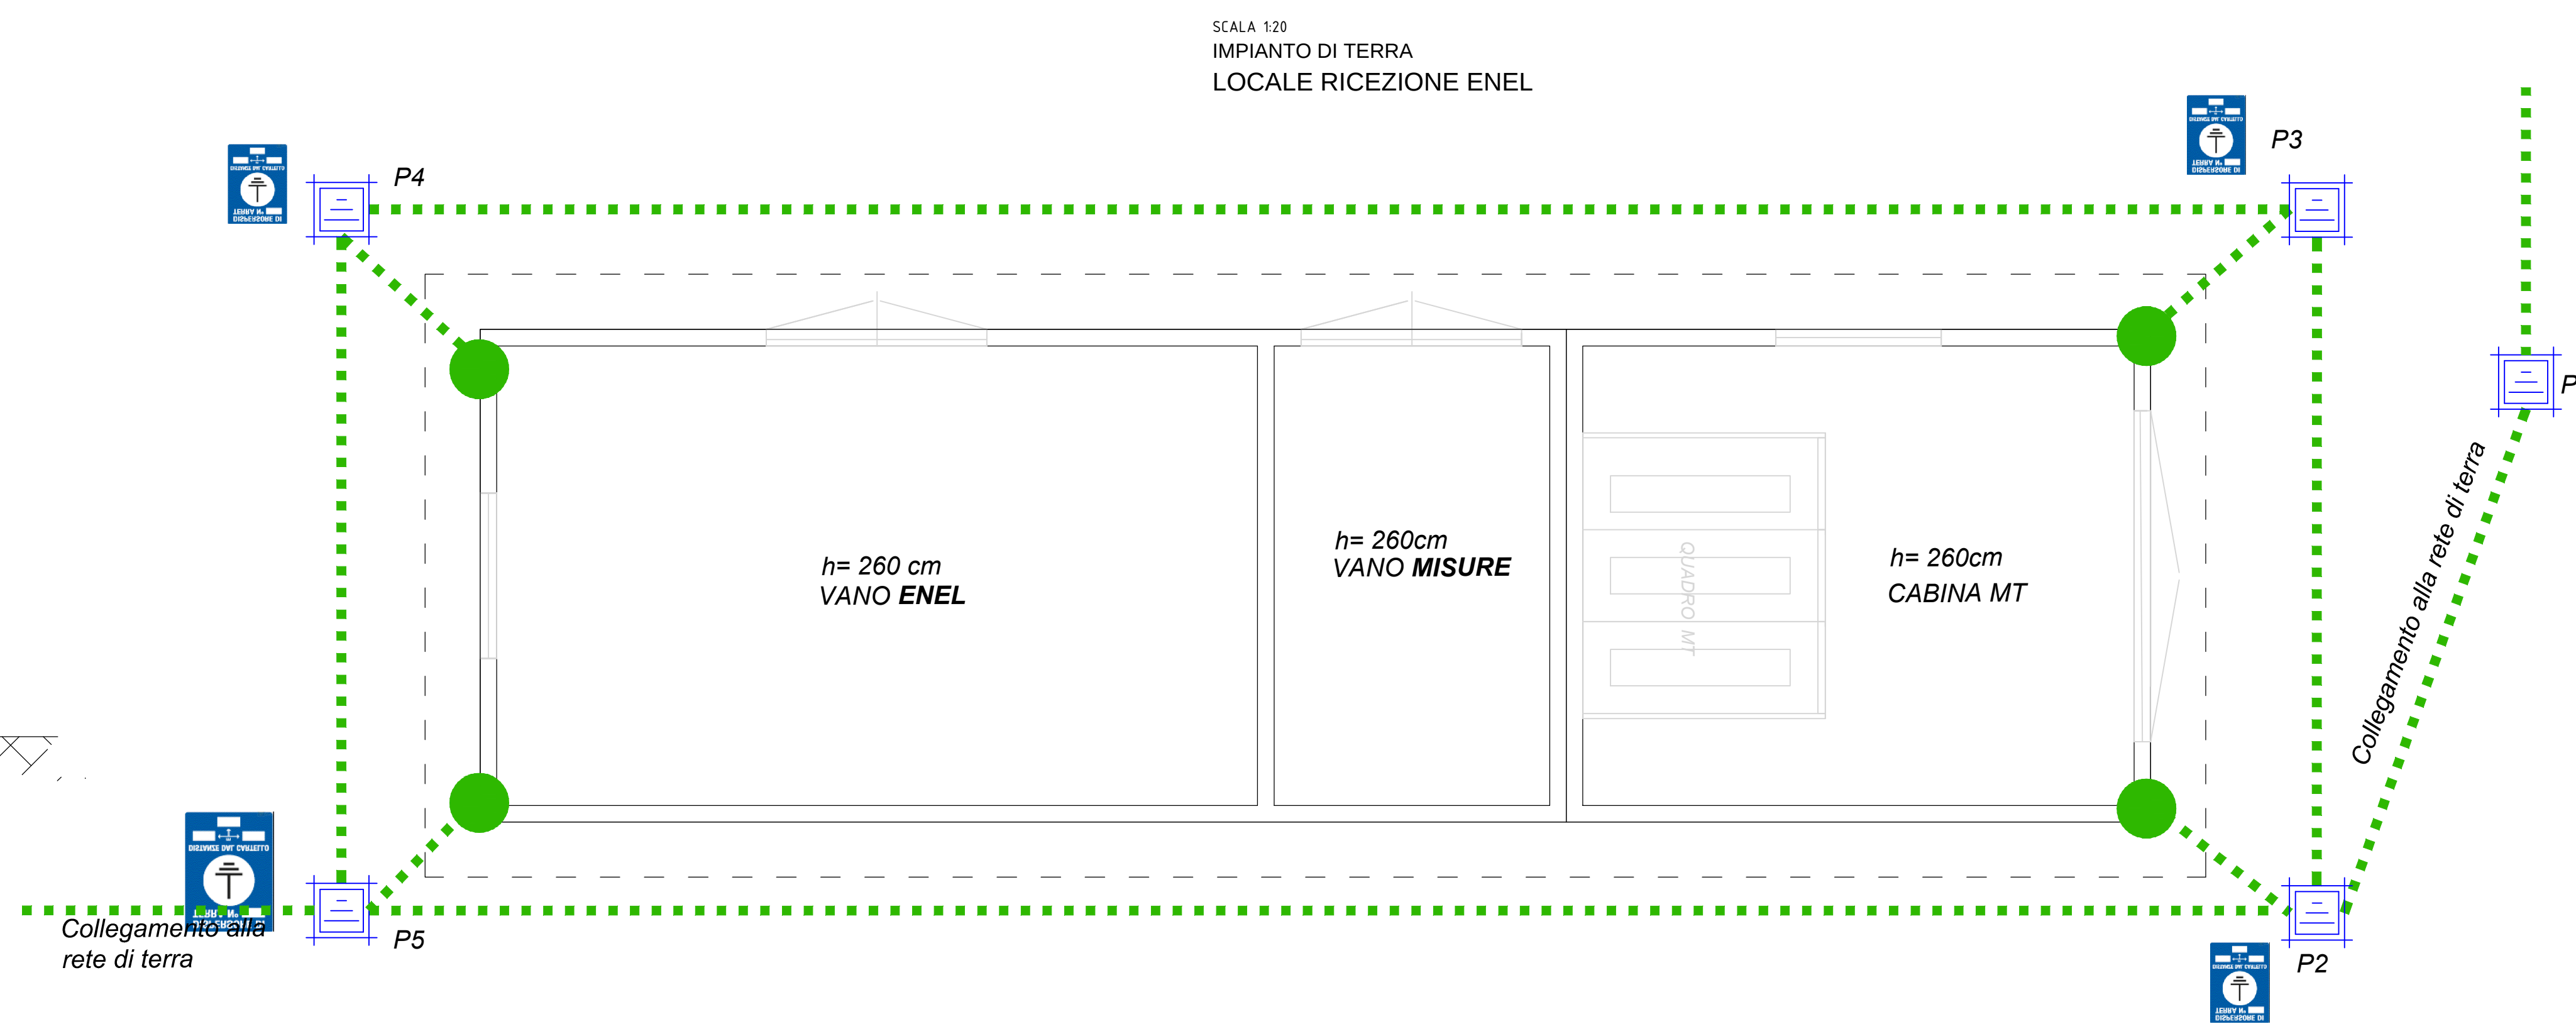


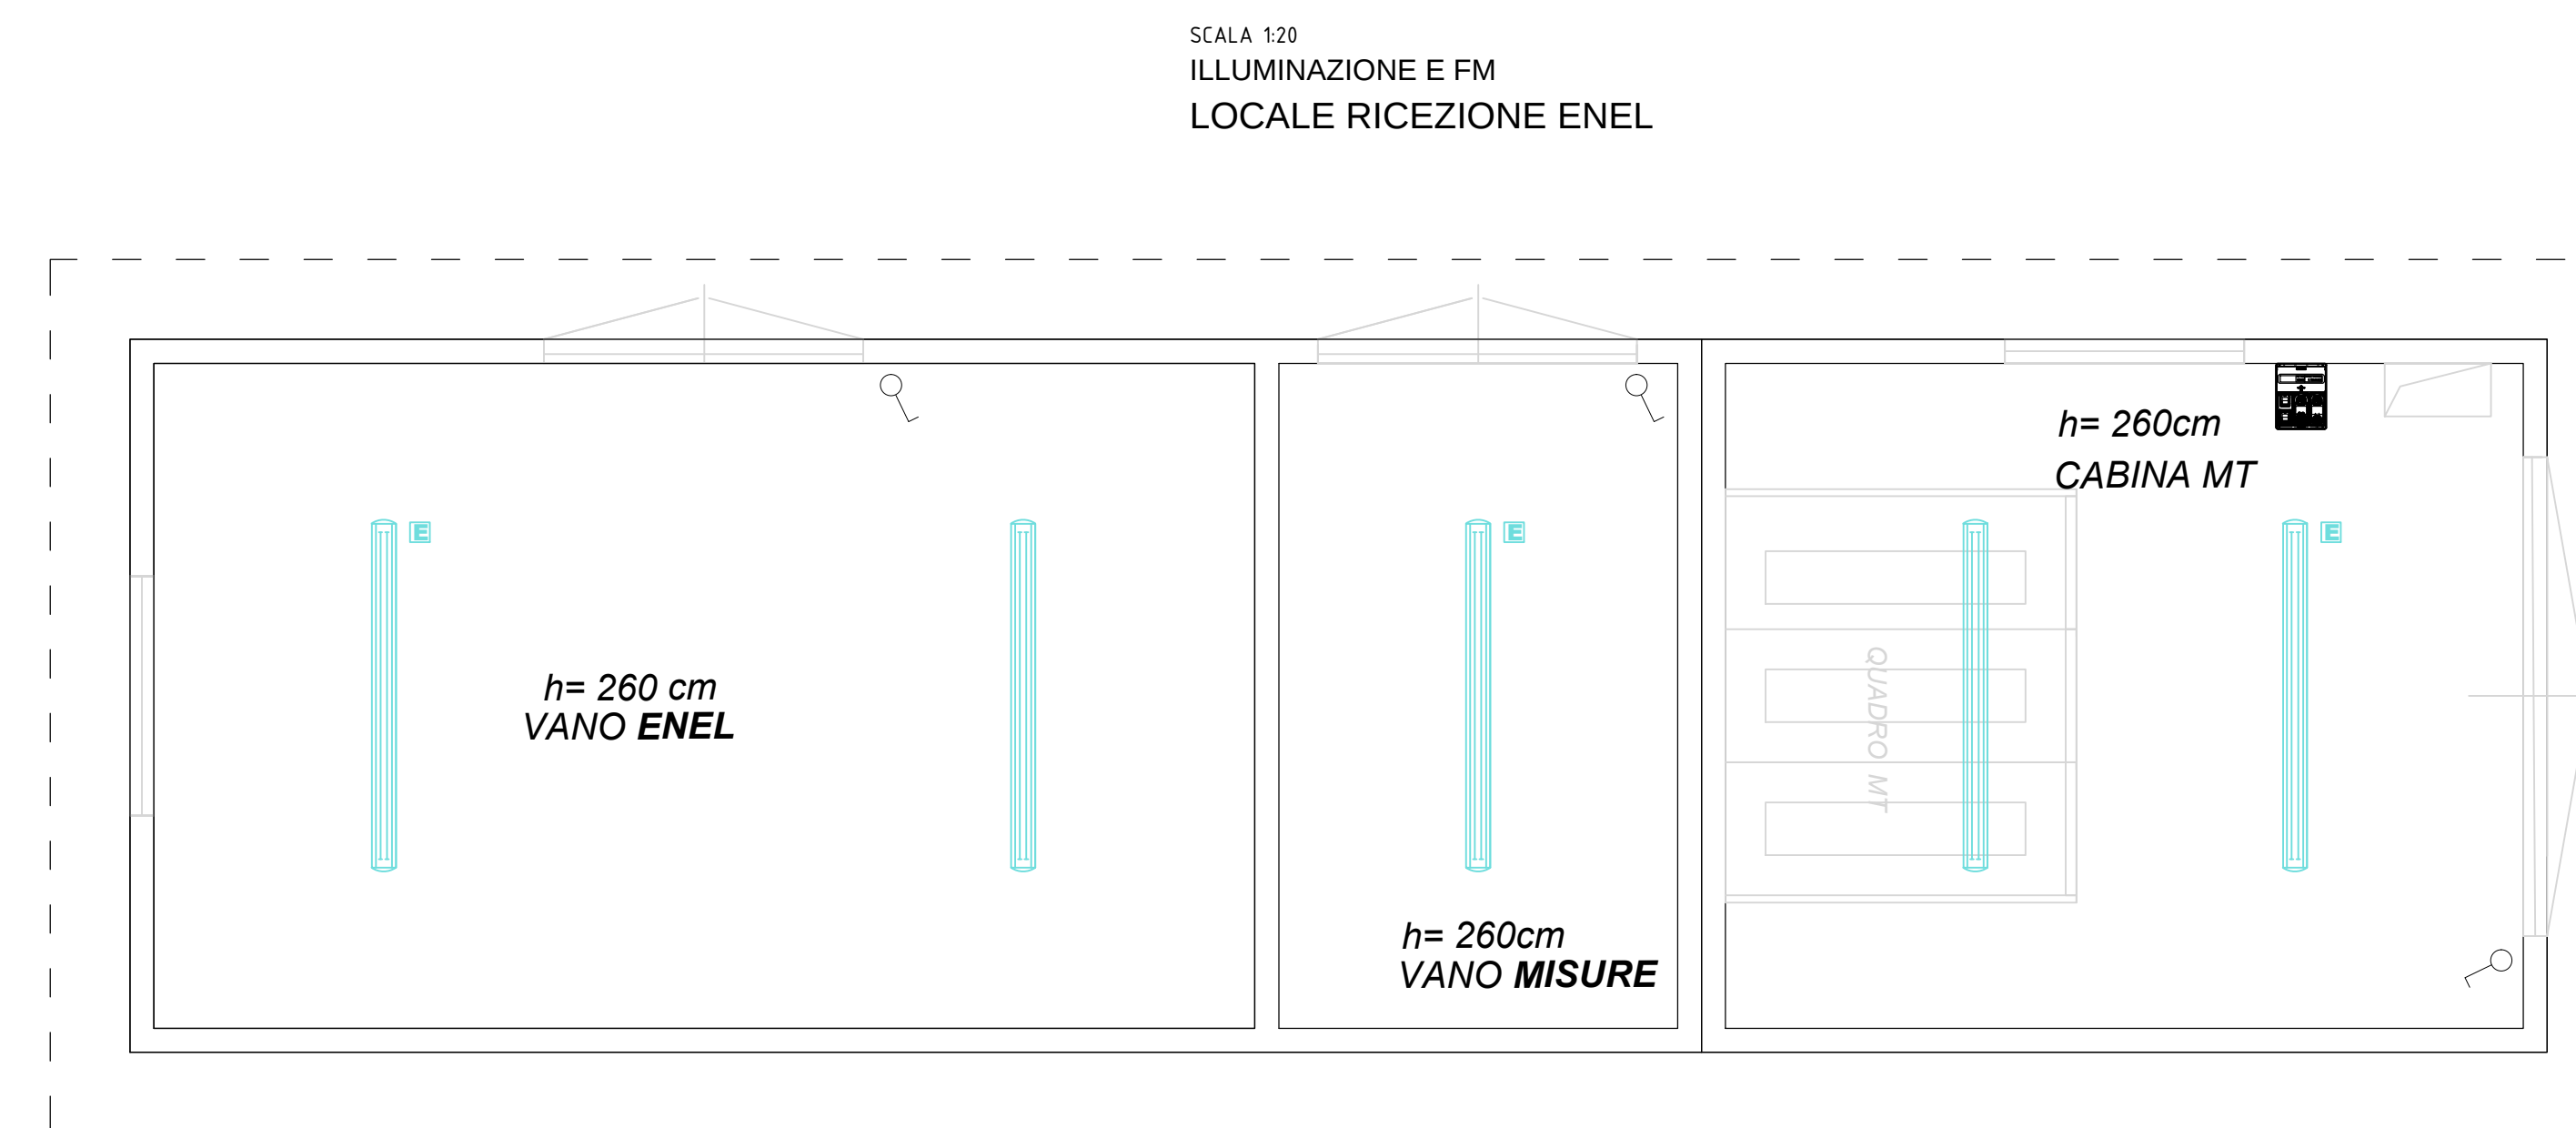

PARTICOLARE POZZETTO CON SPANDENTE DI TERRA

COPERTURA POZZETTO IN CALCESTRUZZO
ARMATURA LEGGERA DEL TIPO CARRABILE

QUOTA STRADALE

MURATURA IN MATTONI
O CALCESTRUZZO

CALCESTRUZZO MAGRO

PART. 1

PART. 3

PART. 2

PARTICOLARE 1

PARTICOLARE 2

PARTICOLARE 3

morsetto in acciaio zincato a fuoco

corda di rame nuda sez. 1x50 mm

A - DISPENSORE DI TERRA COSTITUITO DA
CORDA DI RAME NUDA sez. 1x50 mmq

1 - PICCHETTO DI TERRA IN ACCIAIO RAMATO Ø25mm H = 2,00 m

2 - UNIONE FILETTATA

[illegible]