



SCHEMA FUNZIONALE

ANELLO DI PROGETTO

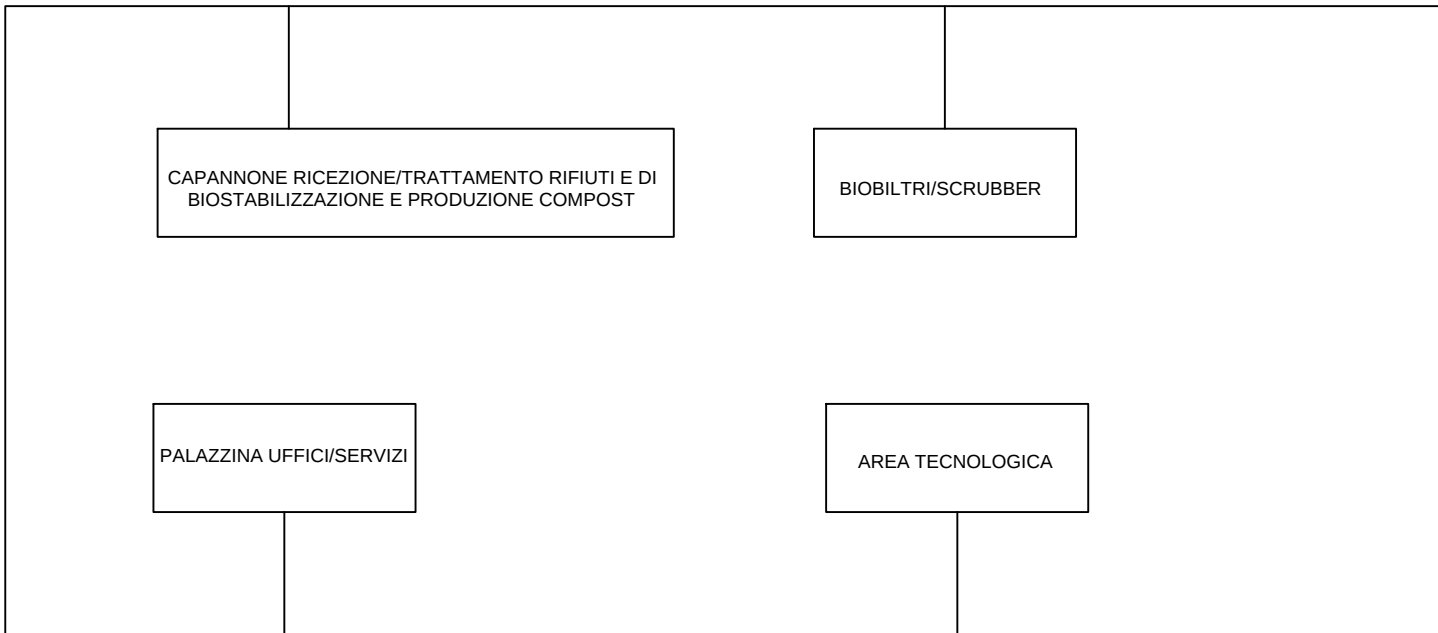

ATTACCO PER AUTOPOMPA V.V.F. UNI 70


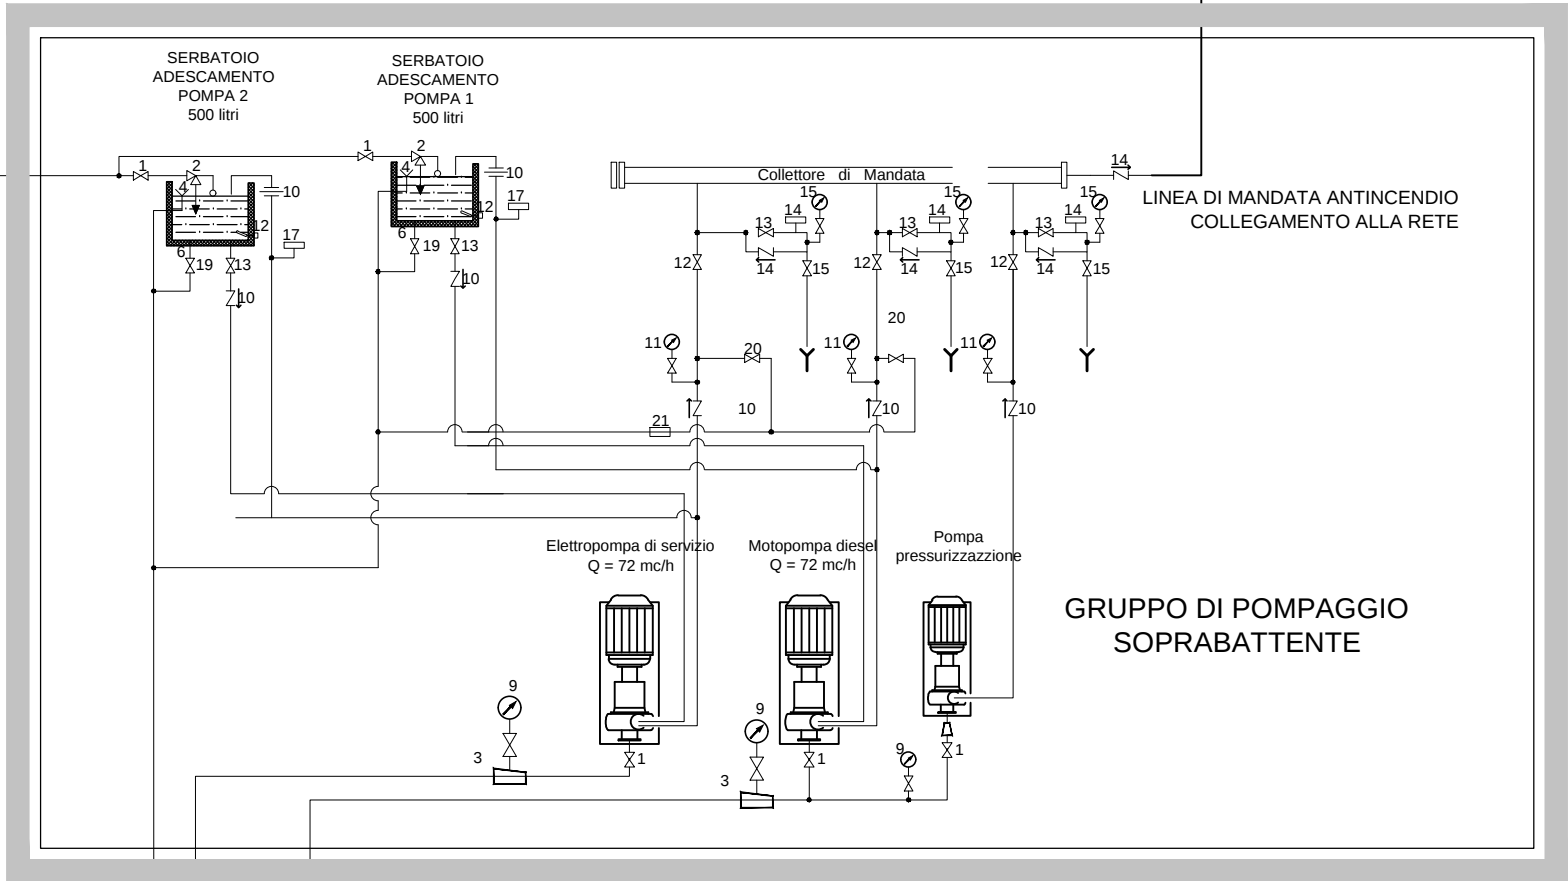


GRUPPO DI POMPAGGIO SOPRABATTENTE

NUOVO LOCALE POMPE AI SENSI DELLA NORMA UNI 11292

LEGENDA

- | | |
|---|---|
| 1 Valvola di intercettazione | 10 Valvola di non ritorno |
| 2 Valvola a galleggiante | 11 Manometro |
| 3 Kit aspirazione con cono eccentrico | 12 Saracinesca mandata |
| 4 Troppo pieno al reticolo superficiale | 13 Valvola di intercettazione pressostato |
| 5 Allarme basso livello | 14 Pressostato di avviamento |
| 6 Scarico di fondo | 15 Valvola di scarico |
| 7 Indicatore di livello vasca | 16 Valvola prova pompa |
| 8 Filtro e Antivortice | 17 Misuratore di portata |
| 9 Manovuotometro | 18 Elettrovalvola |

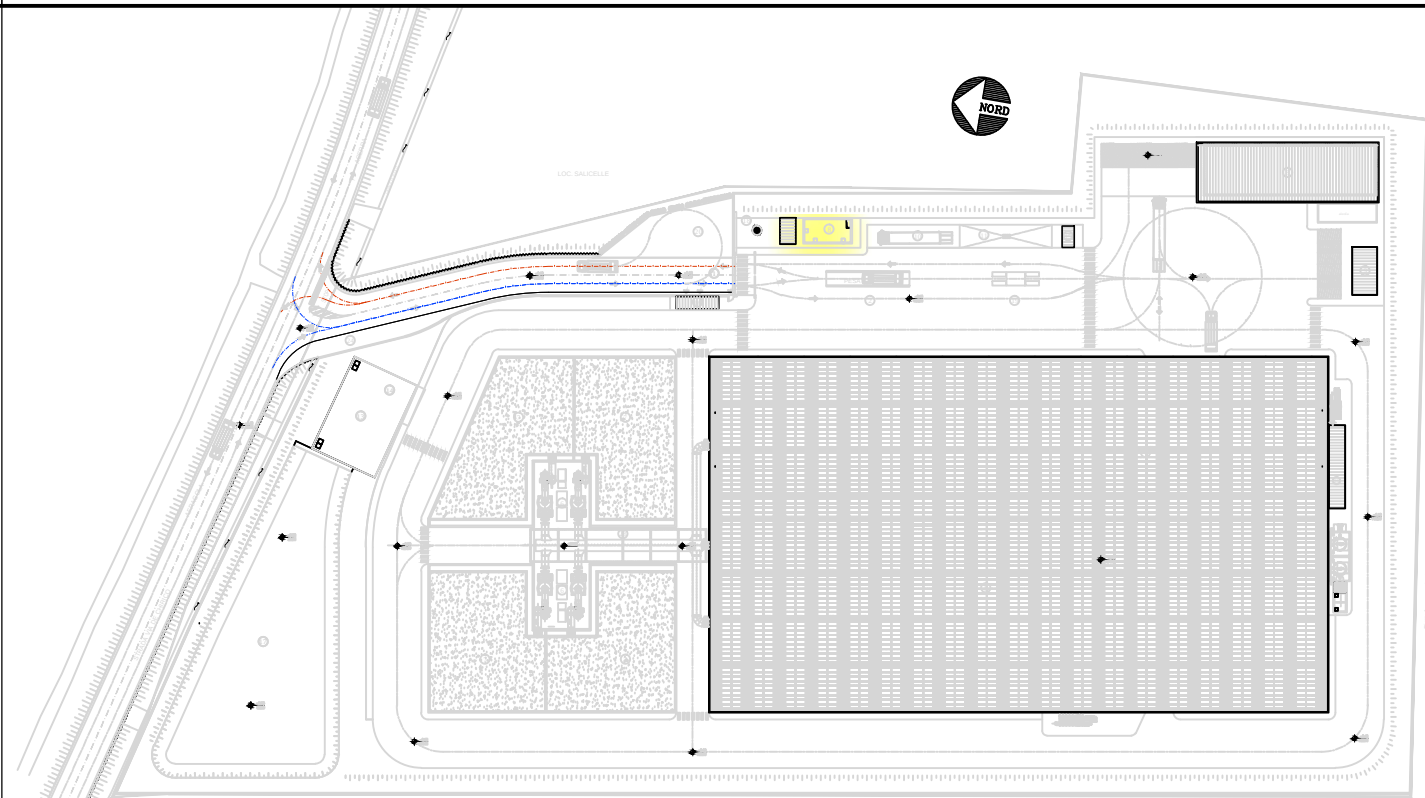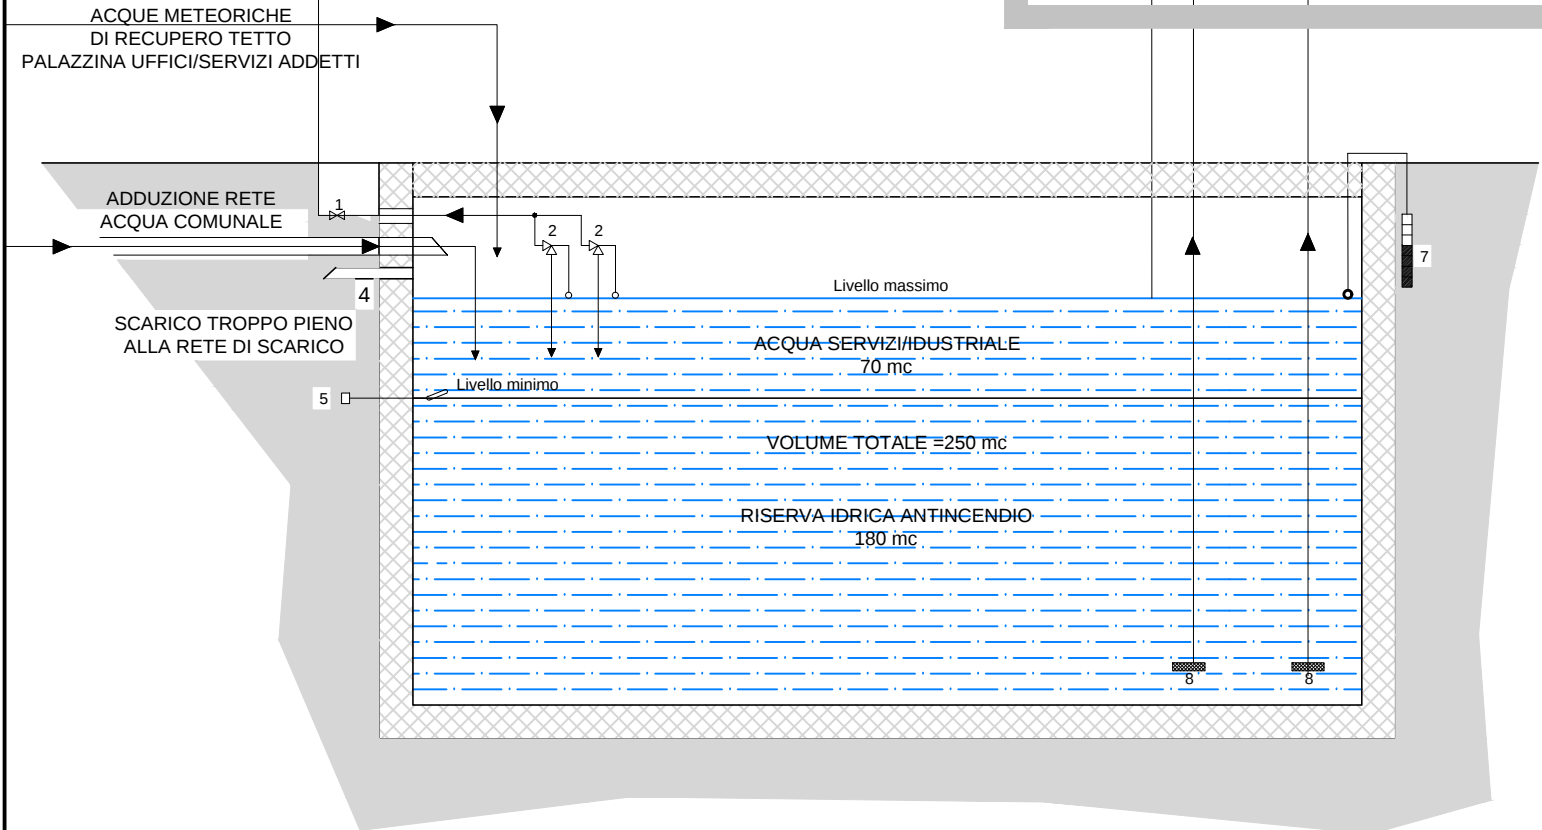

PLANIMETRIA DI RIFERIMENTO



REGIONE CAMPANIA
GIUNTA REGIONALE DELLA CAMPANIA
STRUTTURA DI MISSIONE PER LO SMALTIMENTO DEI RIFIUTI STOCCATI IN BALLE
IMPIANTO DI COMPOSTAGGIO DELLA FRAZIONE ORGANICA DA
RACCOLTA DIFFERENZIATA DA REALIZZARE PRESSO
IL COMUNE DI AFRAGOLA (NA) - LOC. SALICELLE

PROGETTO DI FATTIBILITA' TECNICA ED ECONOMICA - Ing. Antonio De Falco

ACCORDO QUADRO TRIENNALE PER L'AFFIDAMENTO DI SERVIZI DI INGEGNERIA
E ARCHITETTURA - LOTTO 1
POR FESR 2014-2020 - ASSE 6 - AZIONE 6.1.3. - PROC. N. 2597/A-SIA/18
CODICE CIG: 7332580C6D - CODICE CUP: B23G17013850006

PROGETTO DEFINITIVO

PI - PREVENZIONE INCENDI

P&I - IMPIANTO ANTINCENDIO
SCHEMA FUNZIONALE

1137	D	PI	SK	103	0	1	DI	1	SCALA	.DWG
COMMESSA	CODICE	ELABORATO	REV.	FOGLIO	FORMATO					

RAGGRUPPAMENTO TEMPORANEO						
CAPOGRUPPO MANDATARIA			MANDANTE		MANDANTE	
ICARIA s.r.l.			ICARIA s.r.l.		Quantica Ingegneria S.r.l.	
SOCIETÀ DI INGEGNERIA			Lotti Ingegneria Spa		Quantica Ingegneria S.r.l.	
Via del Fiume, n. 14 - 00186 - Roma			Via del Fiume, n. 14 - 00186 - Roma		Piazza G. Bovio, n. 22 - 80133 Napoli	
Tel. +39 0763 34 06 75 - Fax +39 0763 34 12 51			Tel. 06-32397322 - fax. 0763-341251		Tel. 081-18778435 - fax. 081-5262425	
www.icariasrl.it			C.F./P.IVA 00956841001		C.F. 08248051214 P.IVA 02248051214	
e-mail: lotti@lottesocietati.com			e-mail: lotti@lottesocietati.com		e-mail: segreteria@quanticaingegneria.it	
PEC: c.lotti@legalmail.it			PEC: c.lotti@legalmail.it		PEC: quantica@arubapec.it	
0	MARZO 2021	EMISSIONE	AS	VP	GV	VR
REVISIONE	DATA	OGGETTO	REDATTO	VERIFICATO	APPROVATO	AUTORIZZATO

E' vietata ai sensi di legge la divulgazione e la riproduzione del presente disegno senza la preventiva autorizzazione