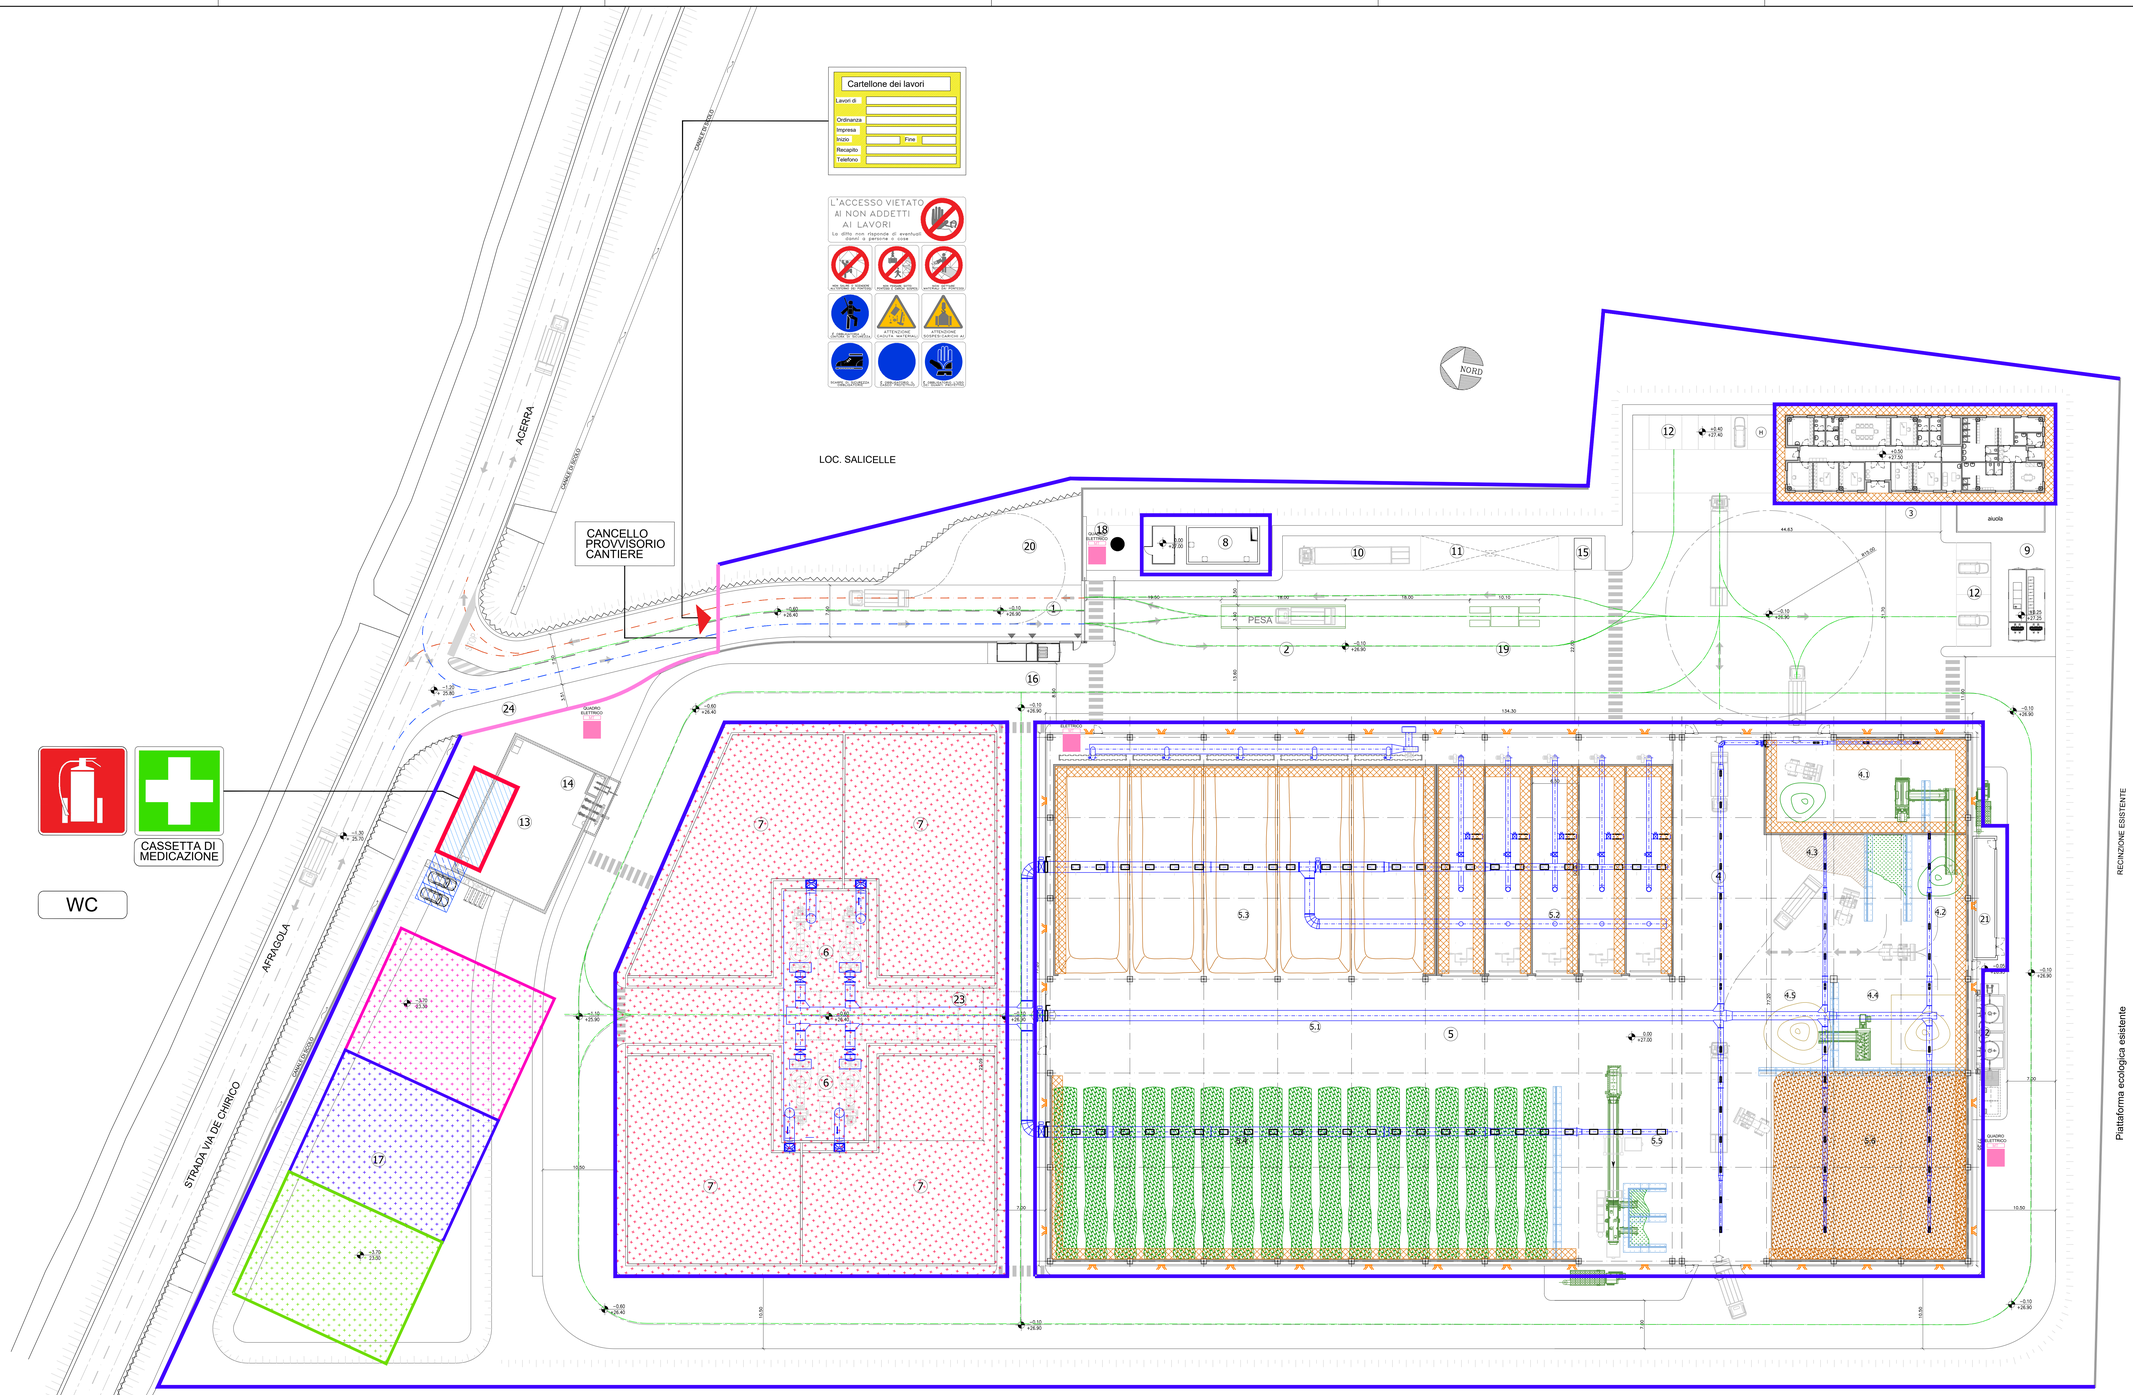

IMPIANTO DI COMPOSTAGGIO DI AFRAGOLA
TRATTAMENTO FRAZIONE ORGANICA
PLANIMETRIA GENERALE

AREA DI INTERVENTO

IMPIANTO DI COMPOSTAGGIO

1 INGRESSO IMPIANTO DI COMPOSTAGGIO
2 PESA MEZZI INGRESSO/USCITA
3 EDIFICIO PESA/UFFICI/SERVIZI ADDETTI
4 COMPARTO RICEZIONE E PRETRATTAMENTO RIFIUTI
4.1 STOCCAGGIO VERDE STRUTTURANTE TAL QUALE
4.2 STOCCAGGIO VERDE TRITURATO
4.3 STOCCAGGIO FORSU
4.4 PREMISCELAZIONE FORSU-VERDE STRUTTURANTE CON PALA
4.5 MISCELAZIONE MECCANICA FORSU/VERDE STRUTTURANTE
5 COMPARTO BIOSTABILIZZAZIONE E PRODUZIONE COMPOST
5.1 CORRIDOIO DI SERVIZIO
5.2 BIOTUNNEL DIGESTIONE AEROBICA
5.3 MATURAZIONE PRIMARIA
5.4 MATURAZIONE SECONDARIA
5.5 DEFERRIZZAZIONE E VAGLIATURA DI RAFFINAZIONE
5.6 STOCCAGGIO COMPOST FINITO
6 SCRUBBERS
7 BIOFILTRO
8 RISERVA IDRICA ACQUA SERVIZI/ANTINCENDIO
9 CABINA ELETTRICA/GRUPPO ELETTROGENO
10 PARCHEGGIO MEZZI INTERNI
11 AREA LAVAGGIO MEZZI
12 PARCHEGGIO ADDETTTI/VISITATORI
13 VASCA DI LAMINAZIONE ACQUE METEORICHE
14 IMPIANTO DI SOLLEVAMENTO ALLA FOGNA COMUNALE
15 SERBATOIO GASOLIO
16 CABINA CONSEGNA ENEL
17 VASCA DISPERDENTE NEL SOTTOSUOLO DI EMERGENZA
18 POZZO DI EMUNGIMENTO ACQUA
19 LAVARUOTE MEZZI
20 SPAZIO DI MANOVRA
21 LOCALE Q.E. COMPOSTAGGIO
22 VASCA DI RACCOLTA E SERBATOI DI STOCCAGGIO PERCOLATO
23 PIPE RACK
24 AREA SOSTA MEZZI

LEGENDA:

- ACCESSO AL CANTIERE
- VIABILITA' DI CANTIERE
- AREA NUCLEI ABITATIVI DI CANTIERE
- AREA STOCCAGGIO MATERIALE DI RISULTA
- AREA STOCCAGGIO MATERIALE DI CONSUMO
- AREA SOSTA MEZZI OPERATIVI DI CANTIERE
- DELIMITAZIONE CANTIERE RECINZIONE TIPO 1
- DELIMITAZIONE CANTIERE RECINZIONE TIPO 2
- DELIMITAZIONE CANTIERE RECINZIONE TIPO 3
- PARCHEGGIO AREA DI CANTIERE
- PONTEGGI
- AREA STOCCAGGIO/MANOVRA MEZZI PER COSTRUZIONE CAPANNONE IN C.A.P.

REGIONE CAMPANIA
GIUNTA REGIONALE DELLA CAMPANIA
STRUTTURA DI MISSIONE PER LO SMALTIMENTO DEI RIFIUTI STOCCATI IN BALLE

IMPIANTO DI COMPOSTAGGIO DELLA FRAZIONE ORGANICA DA RACCOLTA DIFFERENZIATA DA REALIZZARE PRESSO IL COMUNE DI AFRAGOLA (NA) - LOC. SALICELLE

PROGETTO DI FATTIBILITA' TECNICA ED ECONOMICA - Ing. Antonio De Falco

ACCORDO QUADRO TRIENNALE PER L'AFFIDAMENTO DI SERVIZI DI INGEGNERIA E ARCHITETTURA - LOTTO 1
POR FESR 2014-2020 - ASSE 6 - AZIONE 6.1.3. - PROC. N. 25971A-SIA/18
CODICE CIG: 7332580C0D - CODICE CUP: B23G17013850006

PROGETTO DEFINITIVO

PS – PIANO SICUREZZA

LAYOUT DI CANTIERE
FASE DI REALIZZAZIONE NUOVE COSTRUZIONI
2° FASE

COMMESSA	CODICE ELABORATO	REV.	FOGLIO	SCALA	FORMATO
1 3 1 7	0 PS PL _0_8	0	1 di 1	1:250	.DWG

RAGGRUPPAMENTO TEMPORANEO

CAPOGRUPPO MANDATARIA: ICARIA srl SOCIETÀ DI INGEGNERIA
MANDANTE: ICARIA s.r.l. Società di Ingegneria — LOTTA Ing.
MANDANTE: Quadrifoglio S.r.l.

REVISIONE	DATA	OGGETTO	REDATTO	VERIFICATO	APPROVATO	AUTORIZZATO
0	MARZO 2021	EMISSIONE	IF	AS	GV	VR

E' vietata ai sensi di legge la divulgazione e la riproduzione del presente disegno senza la preventiva autorizzazione