

REGIONE CAMPANIA

Direzione Generale per le Risorse Strumentali
U.O.D. Ufficio Tecnico Manutenzione Beni Demaniali
e Patrimoniali - Ufficio dell'Energy Manager




PROGETTO DEFINITIVO PER LA REALIZZAZIONE DI UNA BIBLIOTECA PER L'ISTITUTO ITALIANO PER GLI STUDI FILOSOFICI

Il gruppo di Progettazione	II R.U.P. ing. Luigi Gaglione	
arch. Francesco D'Agostino arch. Francesco Gregoraci arch. Gennaro D'Angelo dott. Giuseppe d'Errico ing. Rocco Orlando dott.ssa Annunziata D'Alconso ing. Felice Guarino dott. Danilo Finardi sig. Sergio Sbraglia PROGETTO IMPIANTI : Ing. D'Auria Francesco	ELABORATO IMPIANTI	
	PREVENZIONE INCENDI Pianta e prospetti stazione idrica antincendio Schema idrico stazione di pompaggio	
	DATA	SCALA
	APRILE 2020	
	NUMERO REVISIONE	


IANT 15

LOCALE GRUPPO DI PRESSURIZZAZIONE ANTINCENDIO


VISTA PIANTA

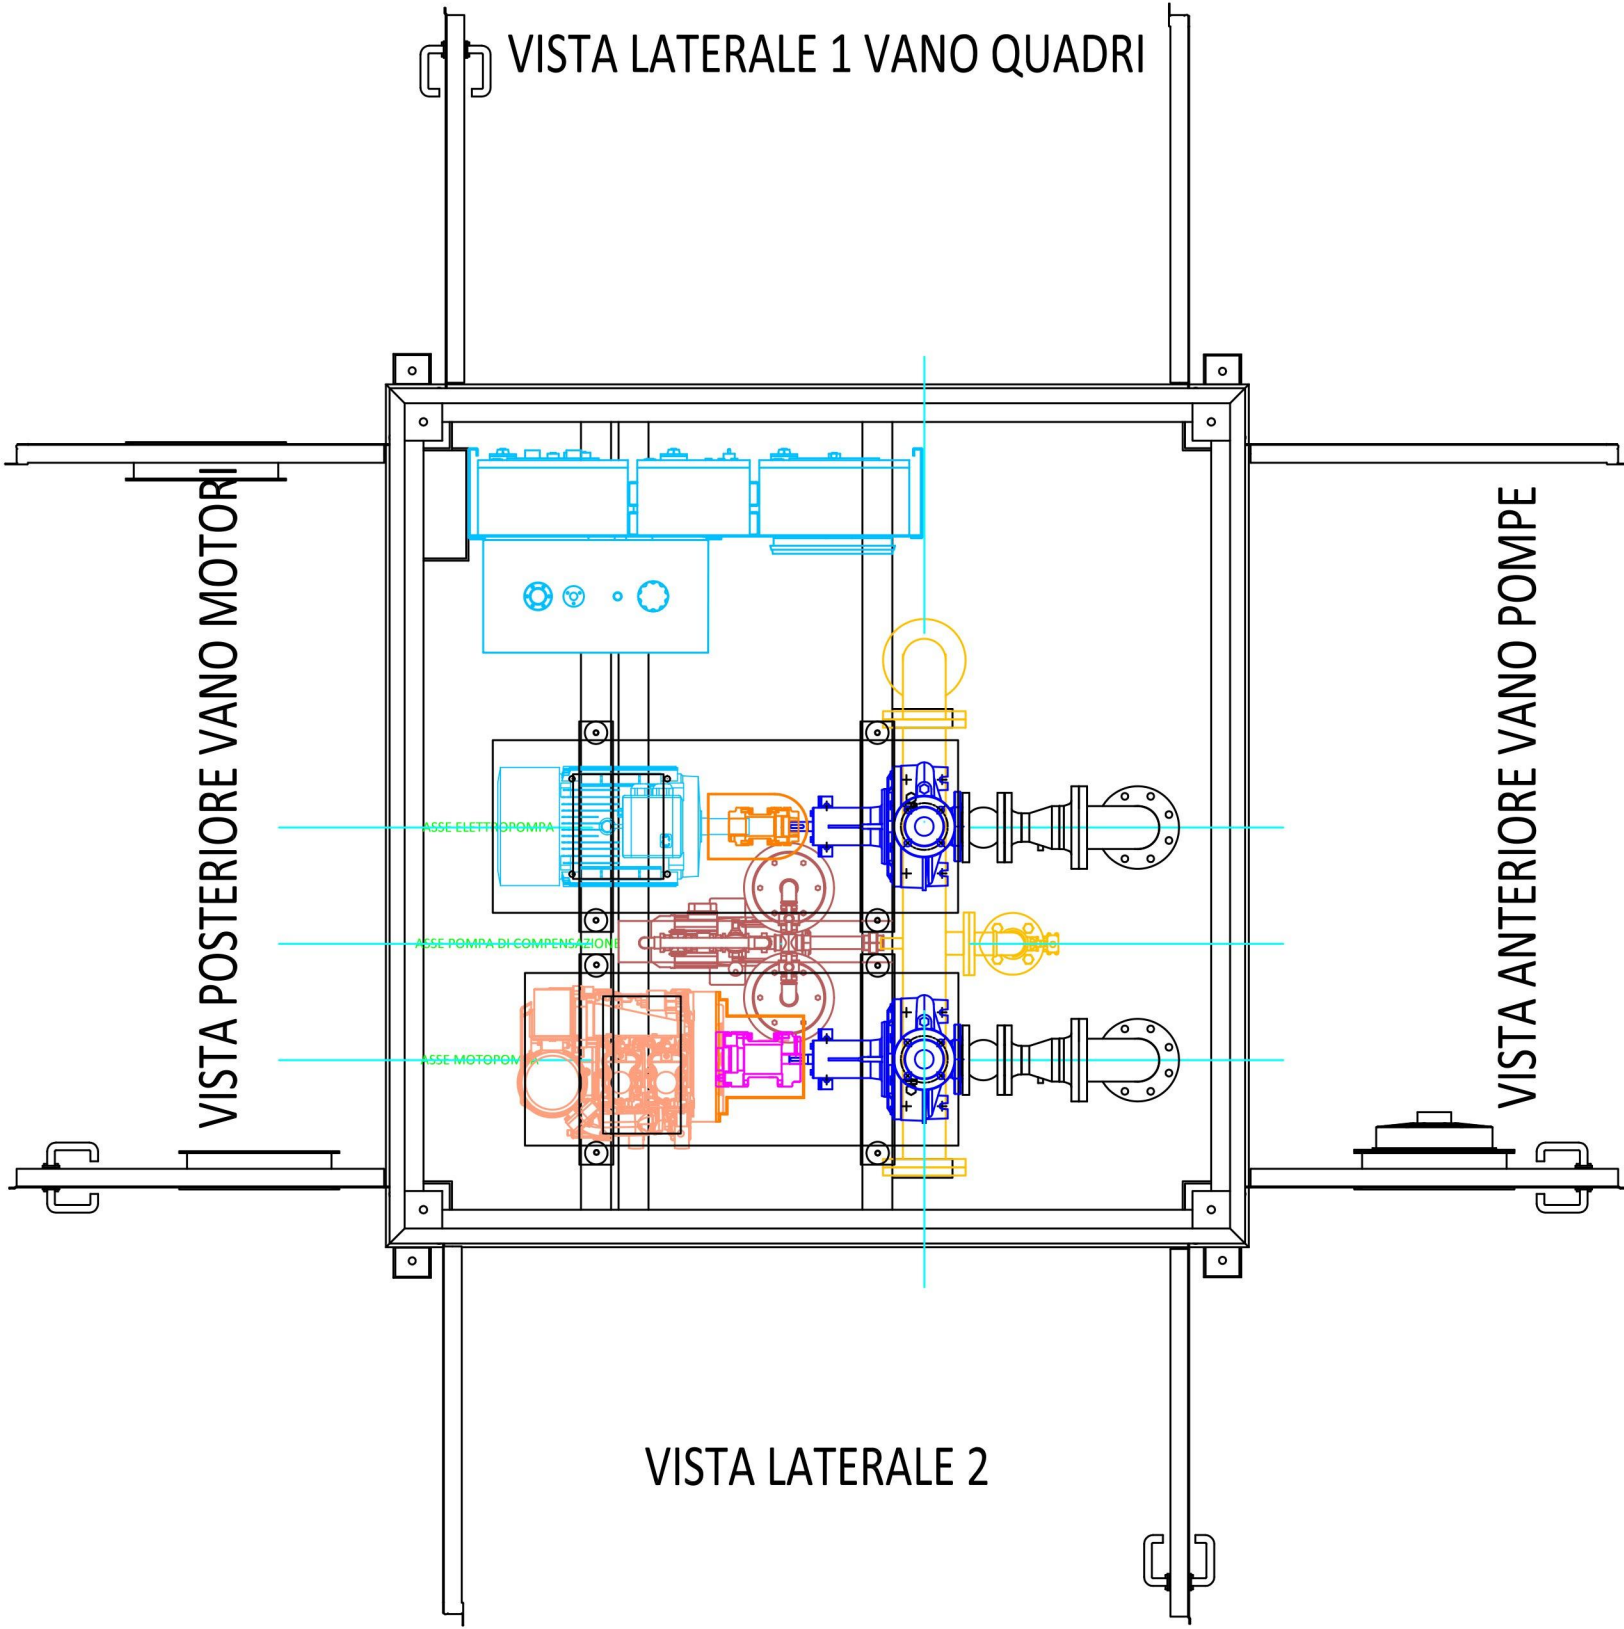


VISTA LATERALE

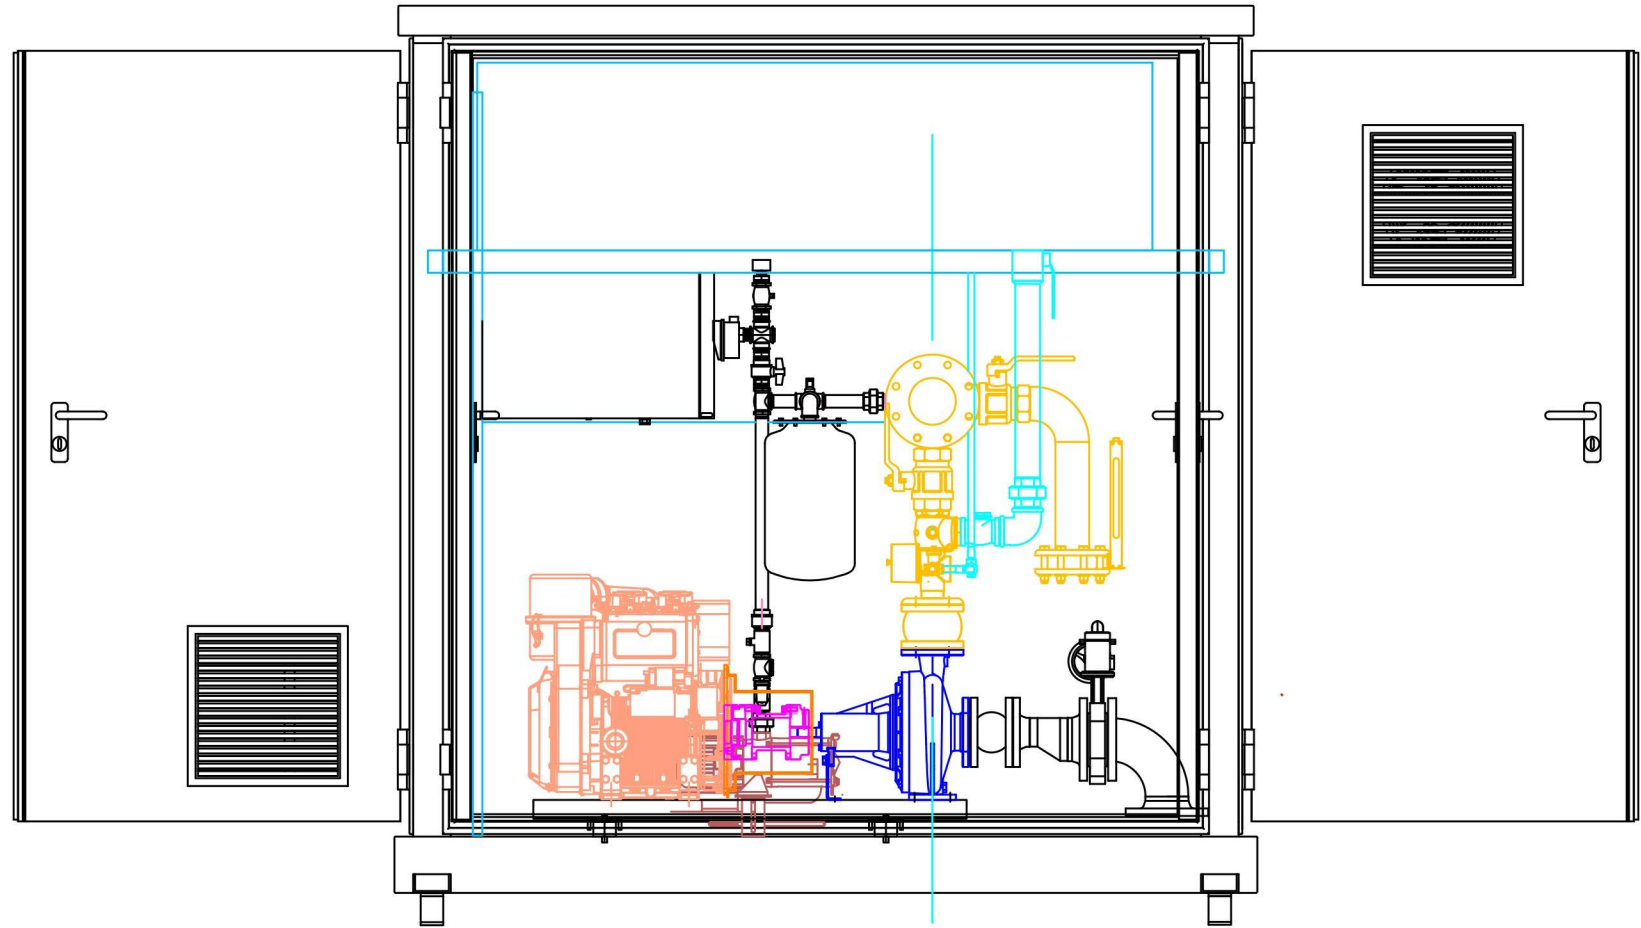

VISTA ANTERIORE VANO POMPE

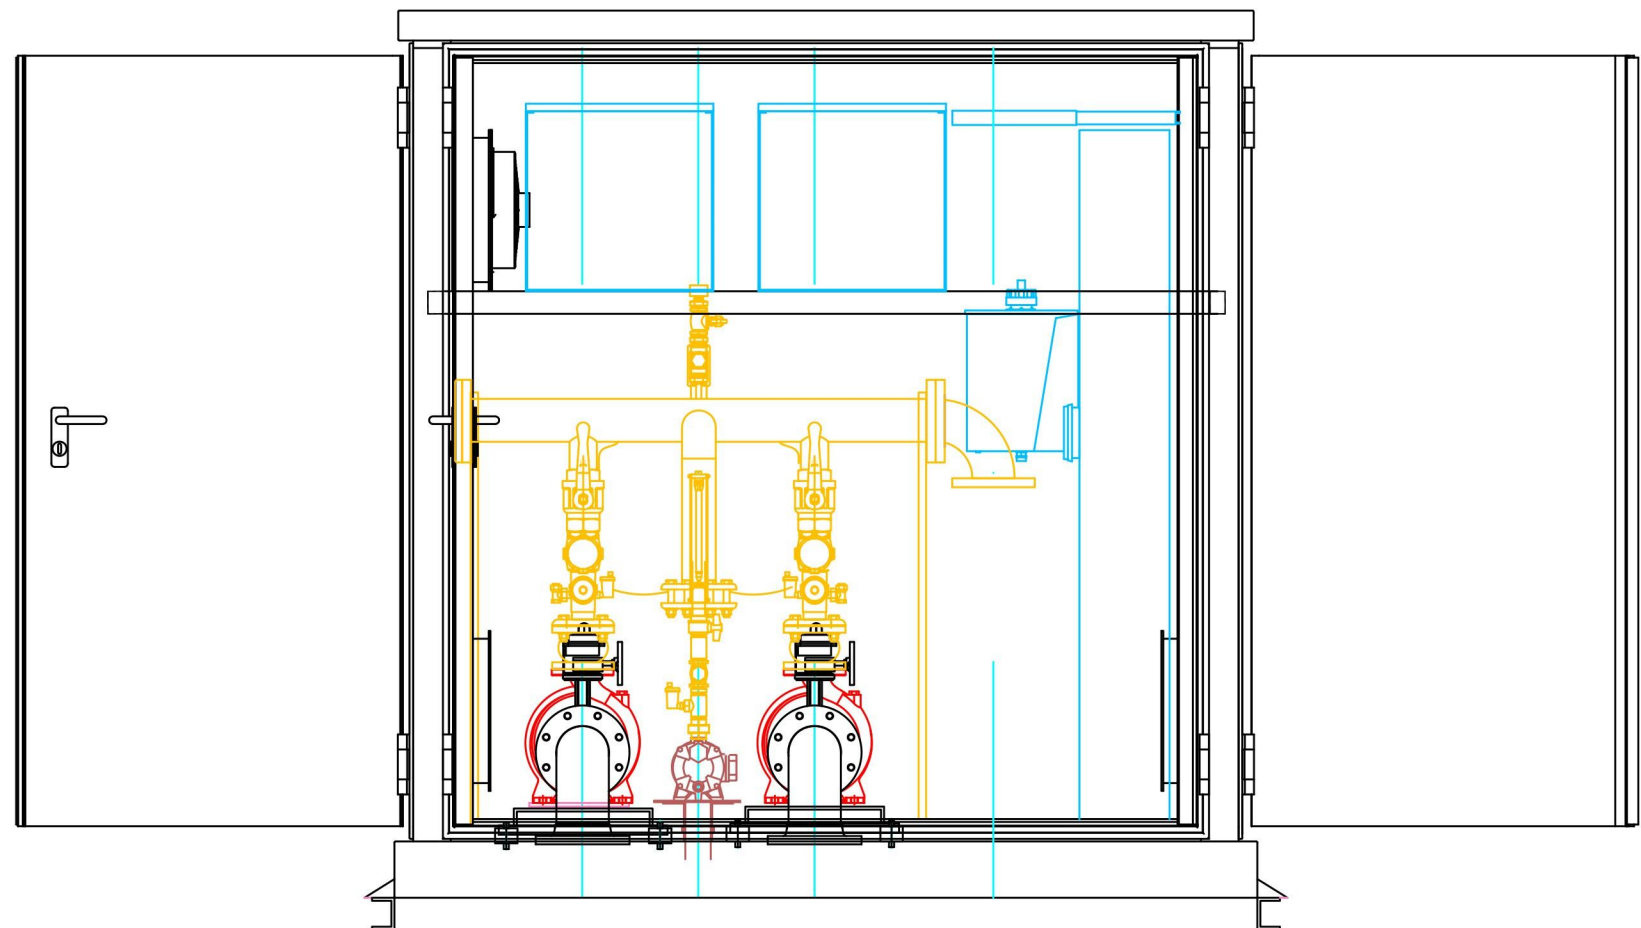

SCHEMA IDRICO STAZIONE ANTICENDIO

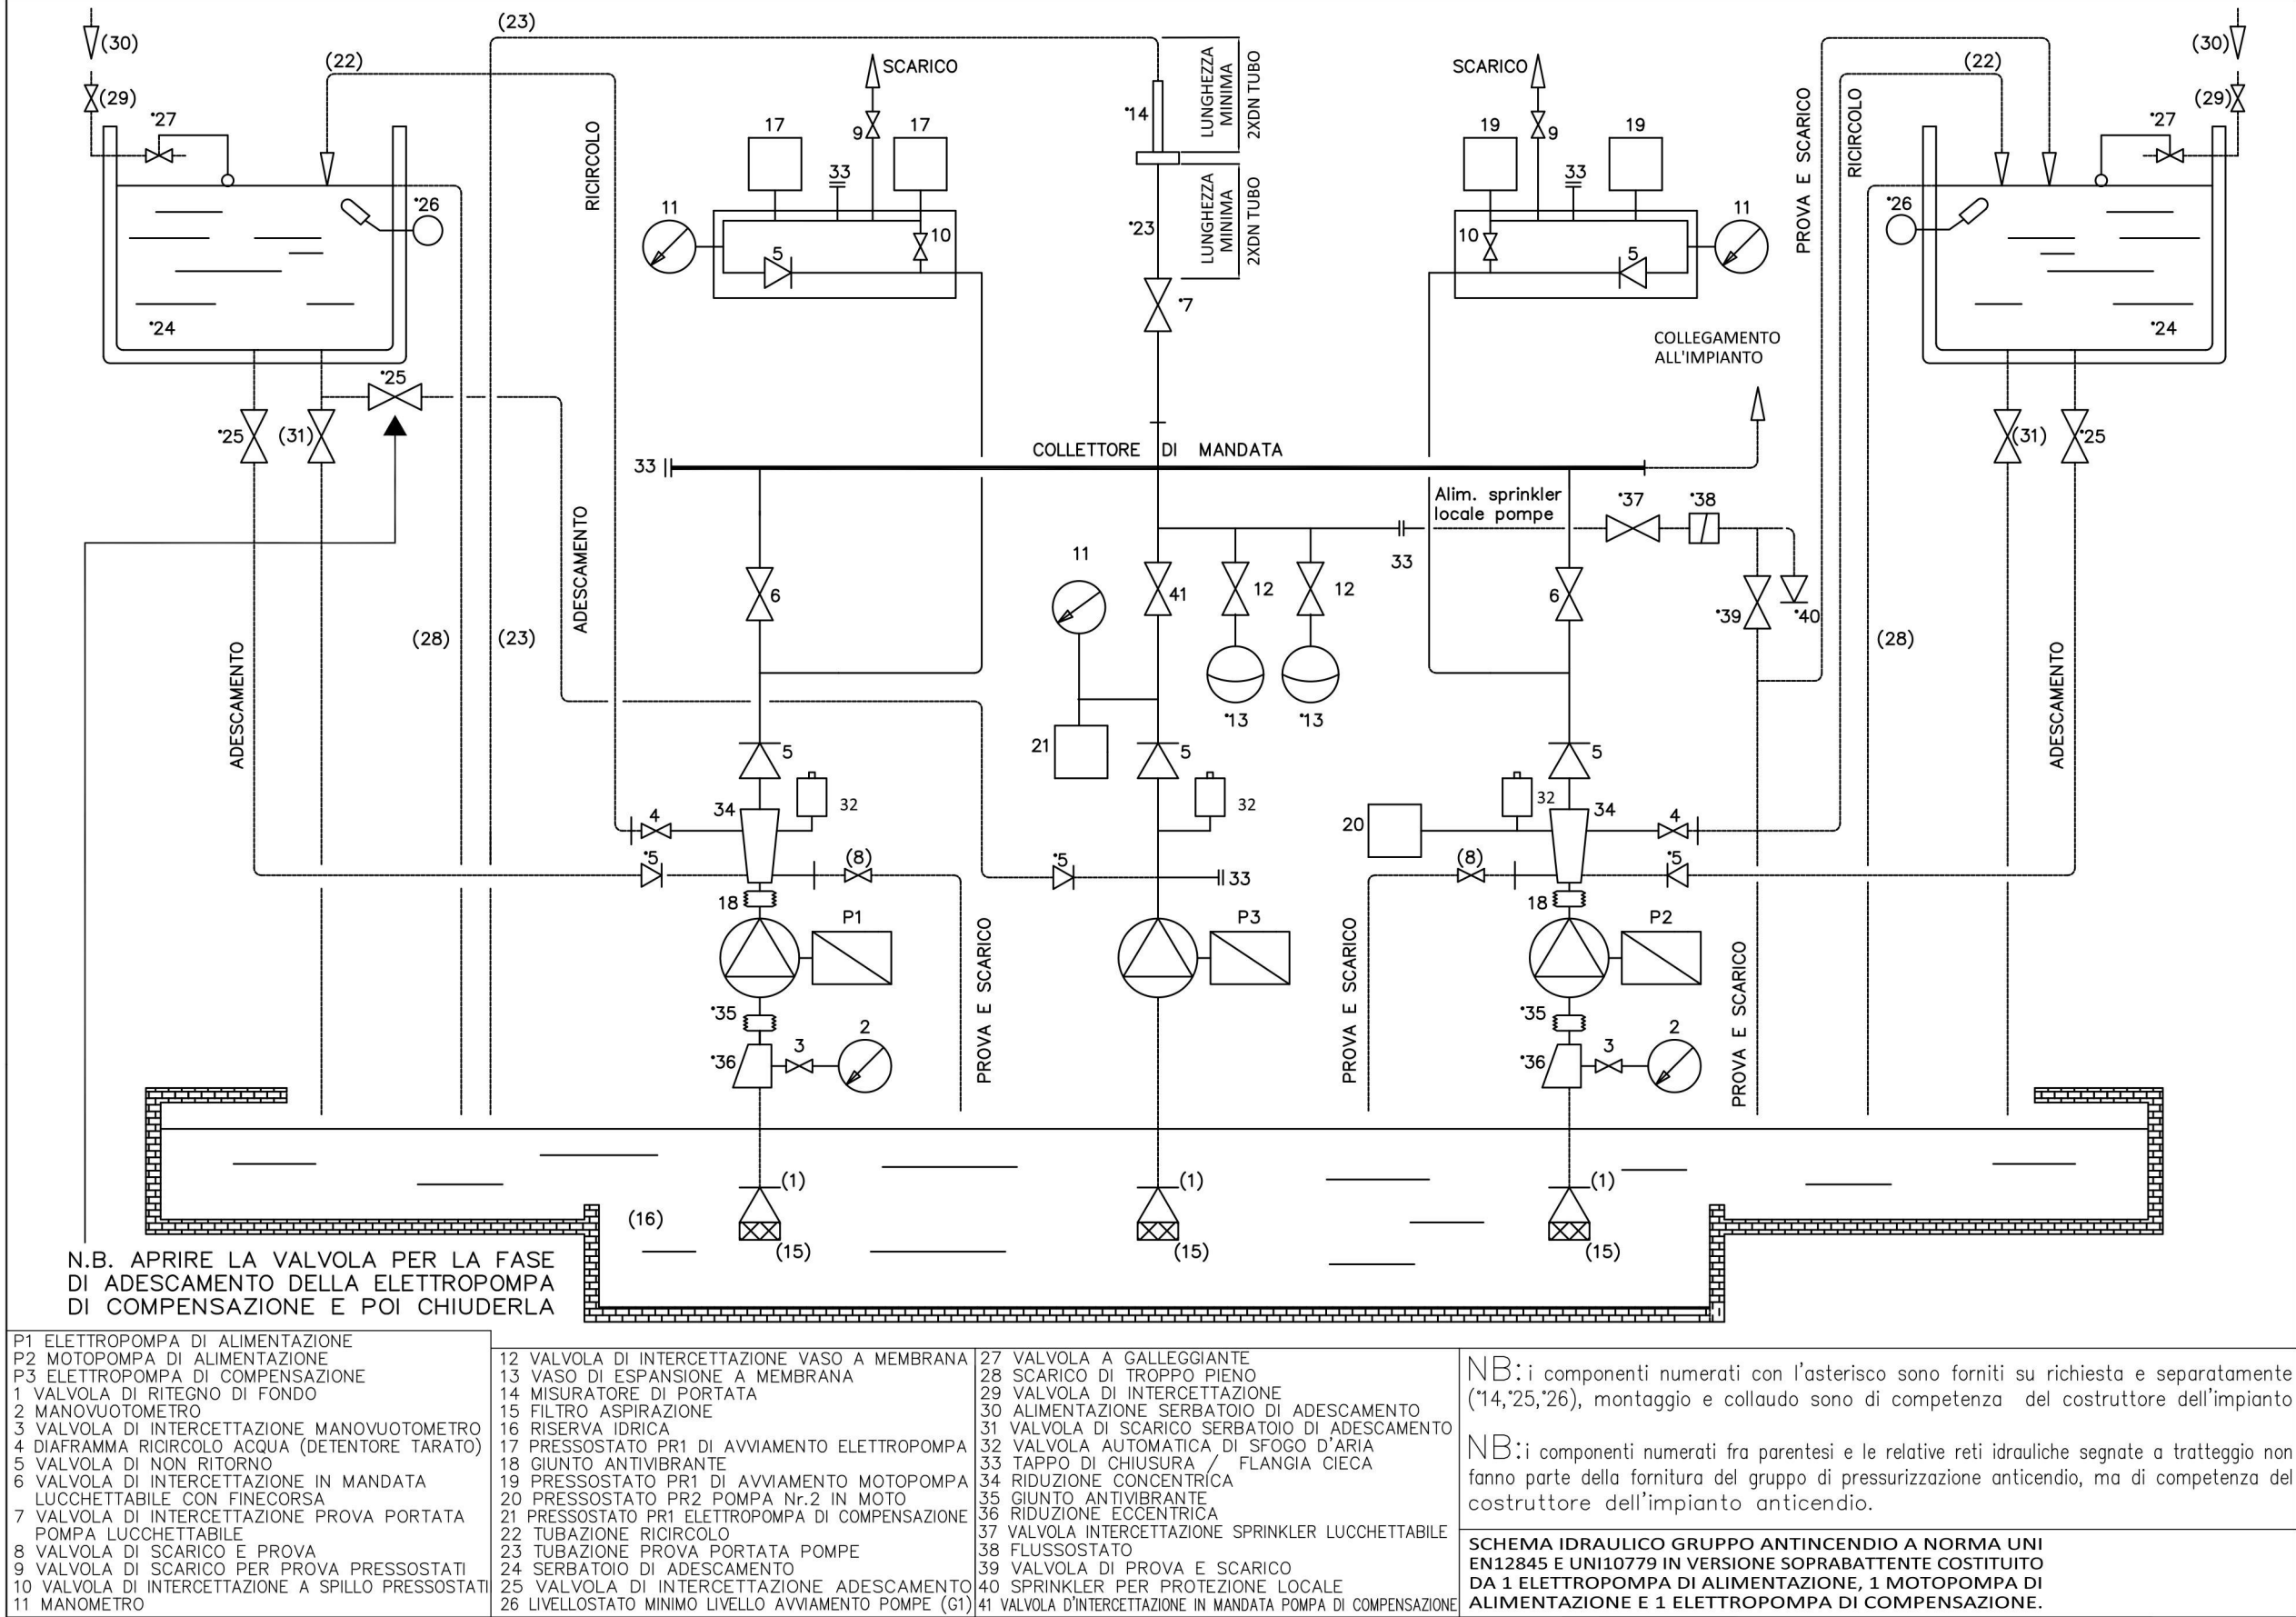

Vasche Prefabbricate in Cemento Armato (C.A.)

1 Scheda tecnica Vasche in C.A.

TIPO		DIMENSIONI ESTERNE			VASCA (A)	COPERTURA PEDONALE carico 2 qf/mq (B)			(A) + (B)	COPERTURA CARIBILE TRAFF. LEGGERO carico 20 qf/mq (C)			(A) + (C)	COPERTURA CARIBILE TRAFF. PESANTE carico 70 qf/mq (D)			(A) + (D)
	Capacità geometrica, mc	Largh. cm	Longh. cm	Altezza cm	Peso qf	Spess. cm	Peso qf	Peso qf	Spess. cm	Peso qf	Peso qf	Spess. cm	Peso qf	Peso qf	Spess. cm	Peso qf	Peso qf
	3,00	100	160	230	37	10	4	41	16	6	43	20	8	45			
	4,00	140	160	230	44	10	5	49	16	8	52	20	10	54			
	5,00	160	180	230	52	10	7	59	16	11	63	20	14	67			
	6,00	160	230	200	56	10	9	65	16	14	70	20	18	74			
	8,00	160	250	230	64	10	9	73	16	14	78	20	18	82			
	9,00	160	290	230	70	10	10	80	16	17	87	20	20	90			
	10,00	200	250	230	71	10	11	82	16	19	90	20	22	93			
	13,00	250	230	230	80	10	14	94	16	24	104	20	28	108			
	17,00	250	325	230	100	10	19	119	16	31	131	20	36	138			
	21,00	250	400	230	119	10	23	142	16	38	157	20	46	160			
	28,00	250	450	230	132	10	26	158	16	43	175	20	52	184			
	29,00	250	550	230	151	10	32	183	16	52	203	20	64	215			
	35,00	250	650	230	176	10	38	216	16	62	240	20	76	254			
	40,00	250	750	230	205	10	44	249	16	72	277	20	88	293			
	50,00	250	950	230	250	10	56	306	16	92	342	20	114	364			