

SCHEMA IMPIANTO IDRICO SANITARIO – DISTRIBUZIONE A COLLETTORE


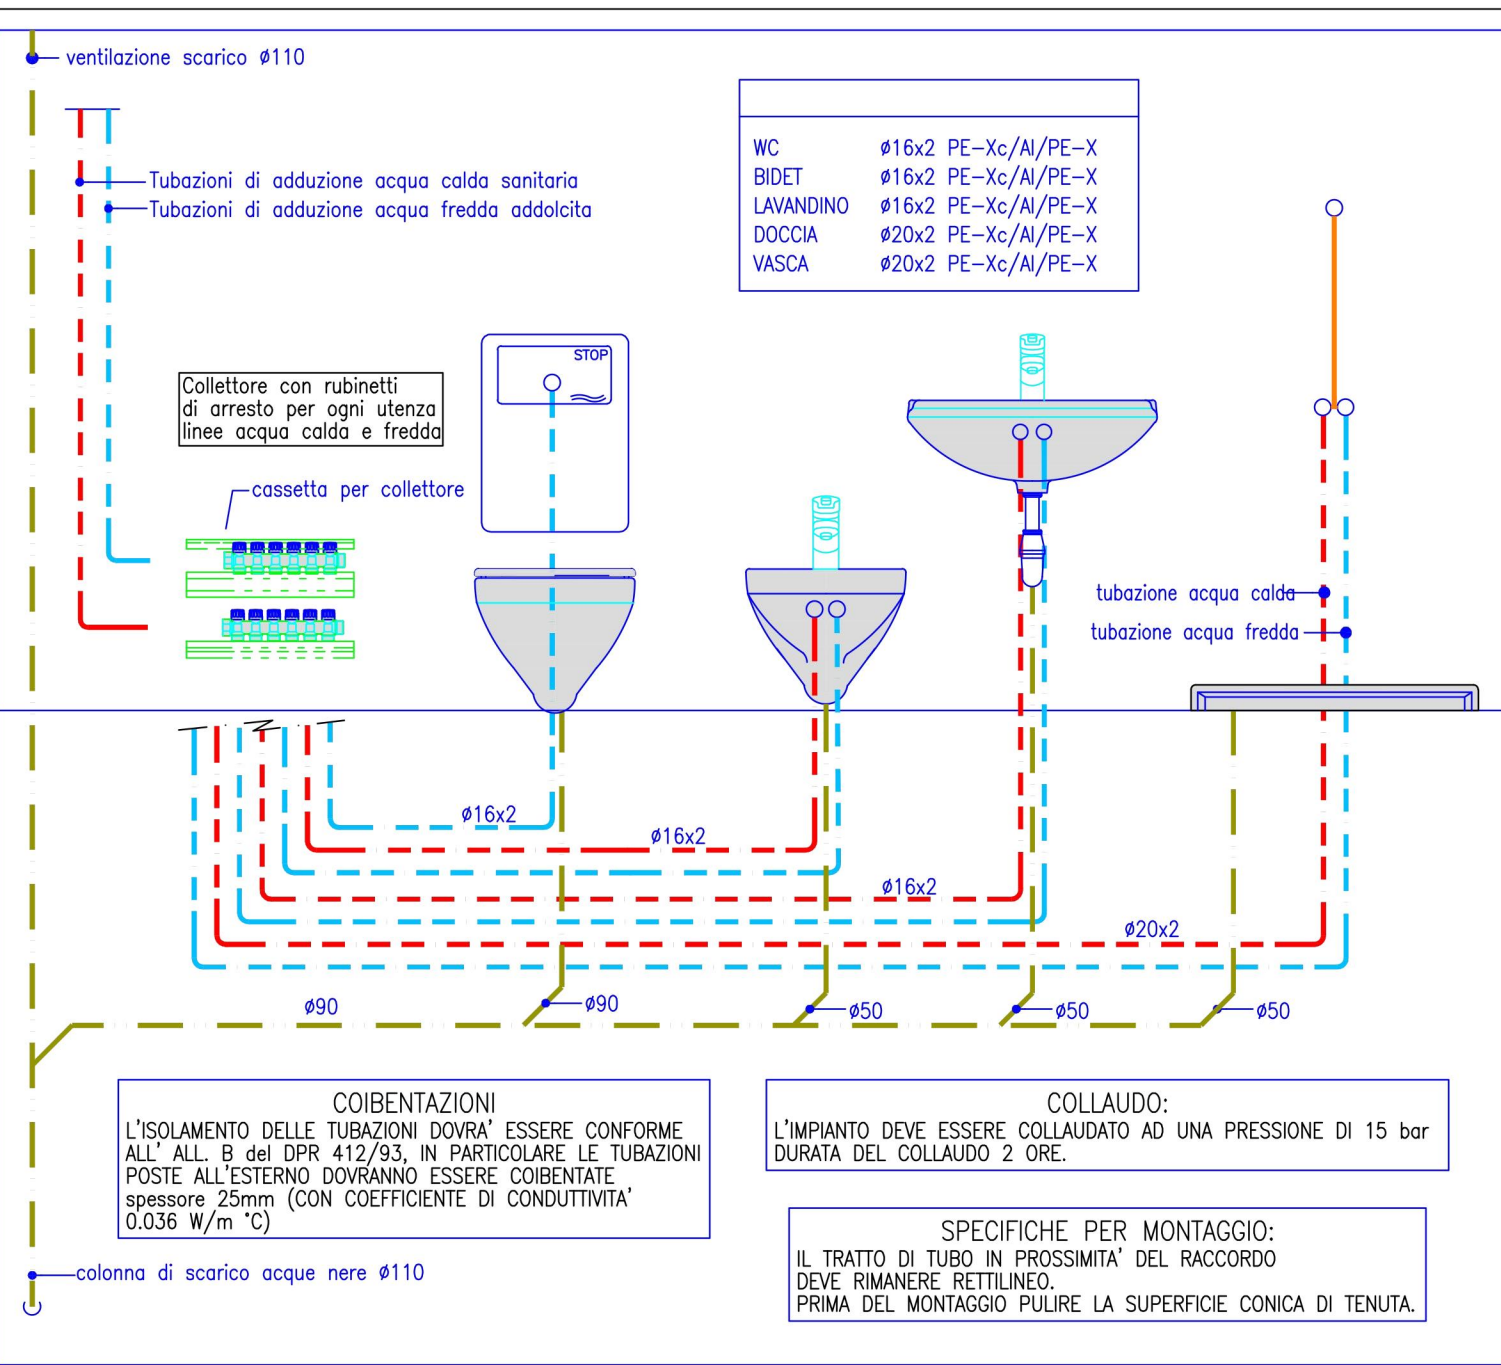


TABELLA TUBAZIONI			ISOLAMENTO IN CENTRALE TERMICA O ESTERNO	ISOLAMENTO TUBAZIONI MONTANTI VERTICALI VERSO L'INTERNO DEL FABBRICATO	ISOLAMENTO TUBAZIONI CORRENTI CENTRO STRUTTURE NON AFFACCIARE NE' ALL'ESTERNO NE' SU LOCALI NON RISCALDATI
tubi Fe	tubi Cu	tubi multistrato PE-Xc/A/PE-X	guaina isolante tm a 40°C $\lambda = 0,040 \text{ W/(m}^2\text{K)}$	guaina isolante tm a 40°C $\lambda = 0,040 \text{ W/(m}^2\text{K)}$	guaina isolante tm a 40°C $\lambda = 0,040 \text{ W/(m}^2\text{K)}$
---	Ø10x1	---	spessore = 20 mm	spessore = 10 mm	spessore = 6 mm
Ø3/8"	Ø12x1	Ø14x2	spessore = 20 mm	spessore = 10 mm	spessore = 6 mm
Ø1/2"	Ø18x1	Ø20x2	spessore = 30 mm	spessore = 15 mm	spessore = 9 mm
Ø3/4"	Ø22x1	Ø26x3	spessore = 30 mm	spessore = 15 mm	spessore = 9 mm
Ø1"	Ø28x1,5	Ø32x3	spessore = 30 mm	spessore = 15 mm	spessore = 9 mm
Ø1 1/4"	Ø35x1,5	Ø40x3,5	spessore = 40 mm	spessore = 20 mm	spessore = 12 mm
Ø1 1/2"	Ø42x1,5	Ø50x4,5	spessore = 40 mm	spessore = 20 mm	spessore = 12 mm
Ø2"	Ø54x2	---	spessore = 50 mm	spessore = 25 mm	spessore = 15 mm
Ø2 1/2"	Ø76x1,2	---	spessore = 50 mm	spessore = 25 mm	spessore = 15 mm
Ø3"	Ø88,9x2	---	spessore = 55 mm	spessore = 27,5 mm	spessore = 16,5 mm
Ø4"	Ø108x2,5	---	spessore = 60 mm	spessore = 30 mm	spessore = 18 mm
Ø5"	---	---	spessore = 60 mm	spessore = 30 mm	spessore = 18 mm
Ø6"	---	---	spessore = 60 mm	spessore = 30 mm	spessore = 18 mm
Ø8"	---	---	spessore = 60 mm	spessore = 30 mm	spessore = 18 mm



Piano rialzato - Piano primo

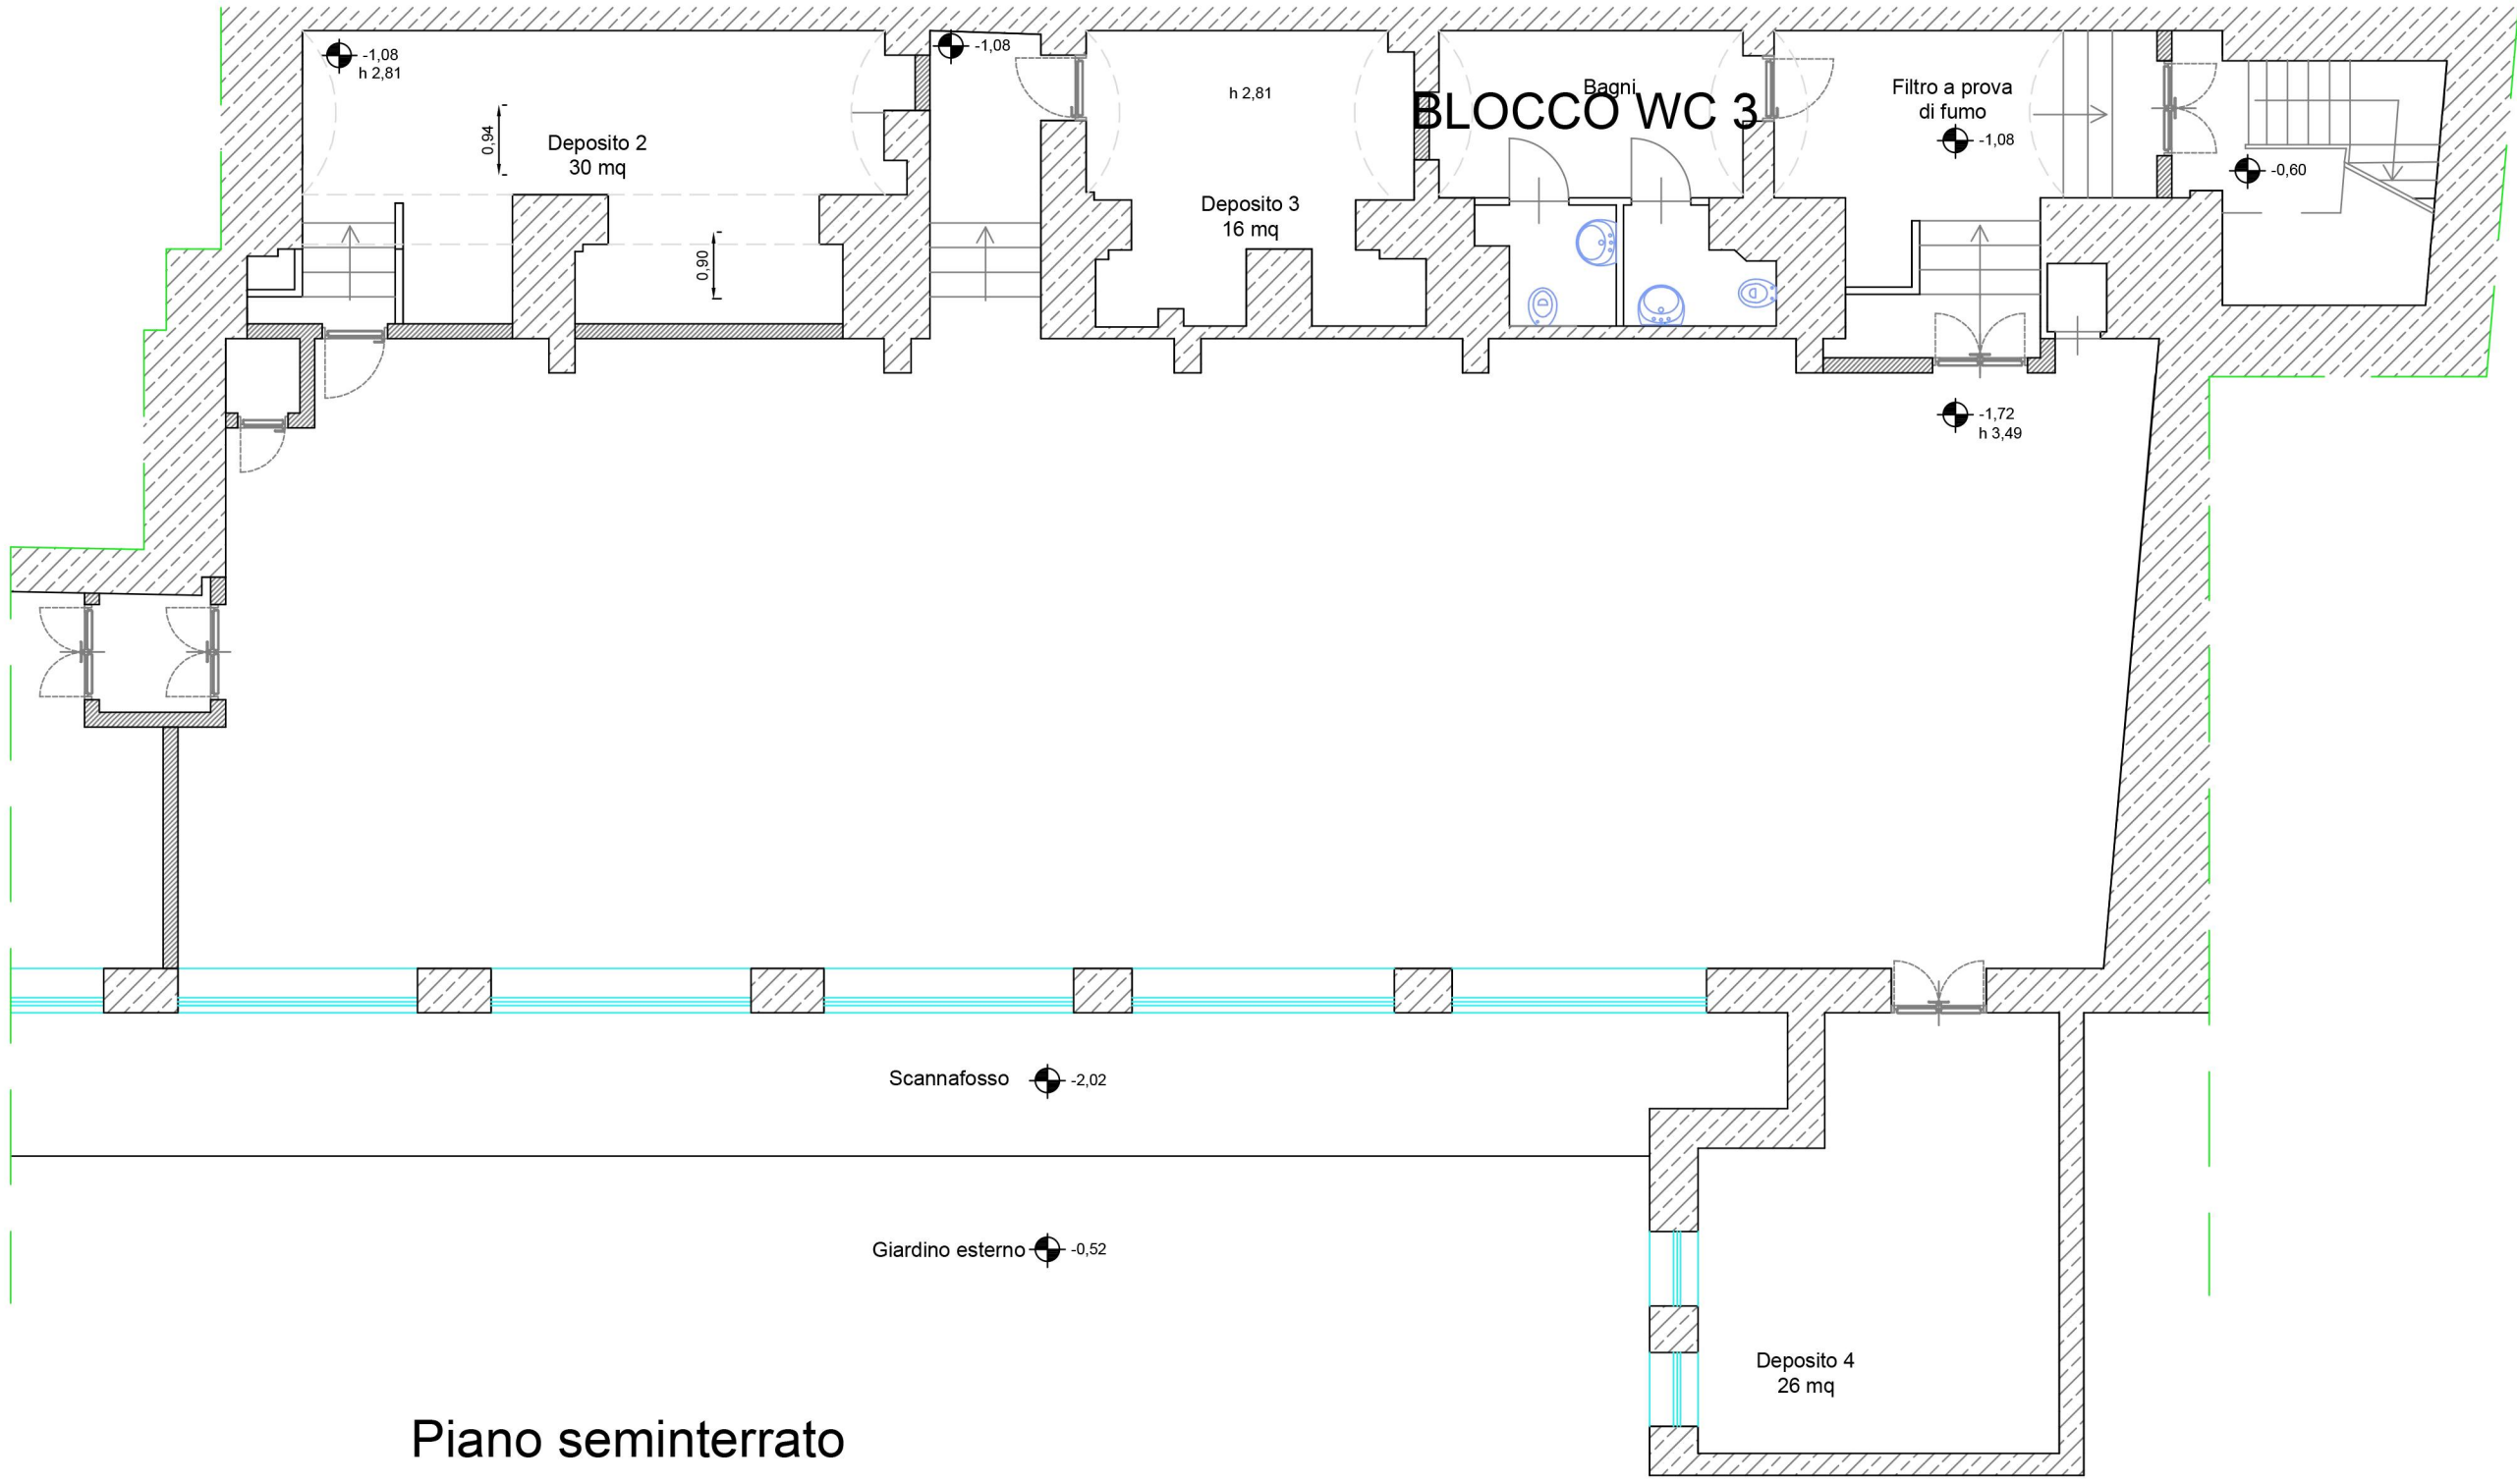


Piano seminterrato
RAPP. 1:100




PROGETTO DEFINITIVO PER LA REALIZZAZIONE DI UNA BIBLIOTECA PER L'ISTITUTO ITALIANO PER GLI STUDI FILOSOFICI


Il gruppo di Progettazione arch. Francesco D'Agostino arch. Francesco Gregoraci arch. Gennaro D'Angelo dott. Giuseppe d'Errico ing. Rocco Orlando dott.ssa Annunziata D'Alconso ing. Felice Guarino dott. Danilo Finardi sig. Sergio Straglia PROGETTO IMPIANTI : Ing. D'Auria Francesco	II R.U.P. ing. Luigi Gaglione										
	ELABORATO IMPIANTI										
	IMPIANTO IDRICO SANITARIO PIANO SEMINTERRATO E RIALZATO Schema impianto di scarico										
	DATA	SCALA									
	APRILE 2020	1:100 1:50									
NUMERO REVISIONE		IDR.06									
<table border="1"><tr><td> </td><td> </td><td> </td><td> </td><td> </td><td> </td><td> </td><td> </td><td> </td><td> </td></tr></table>											

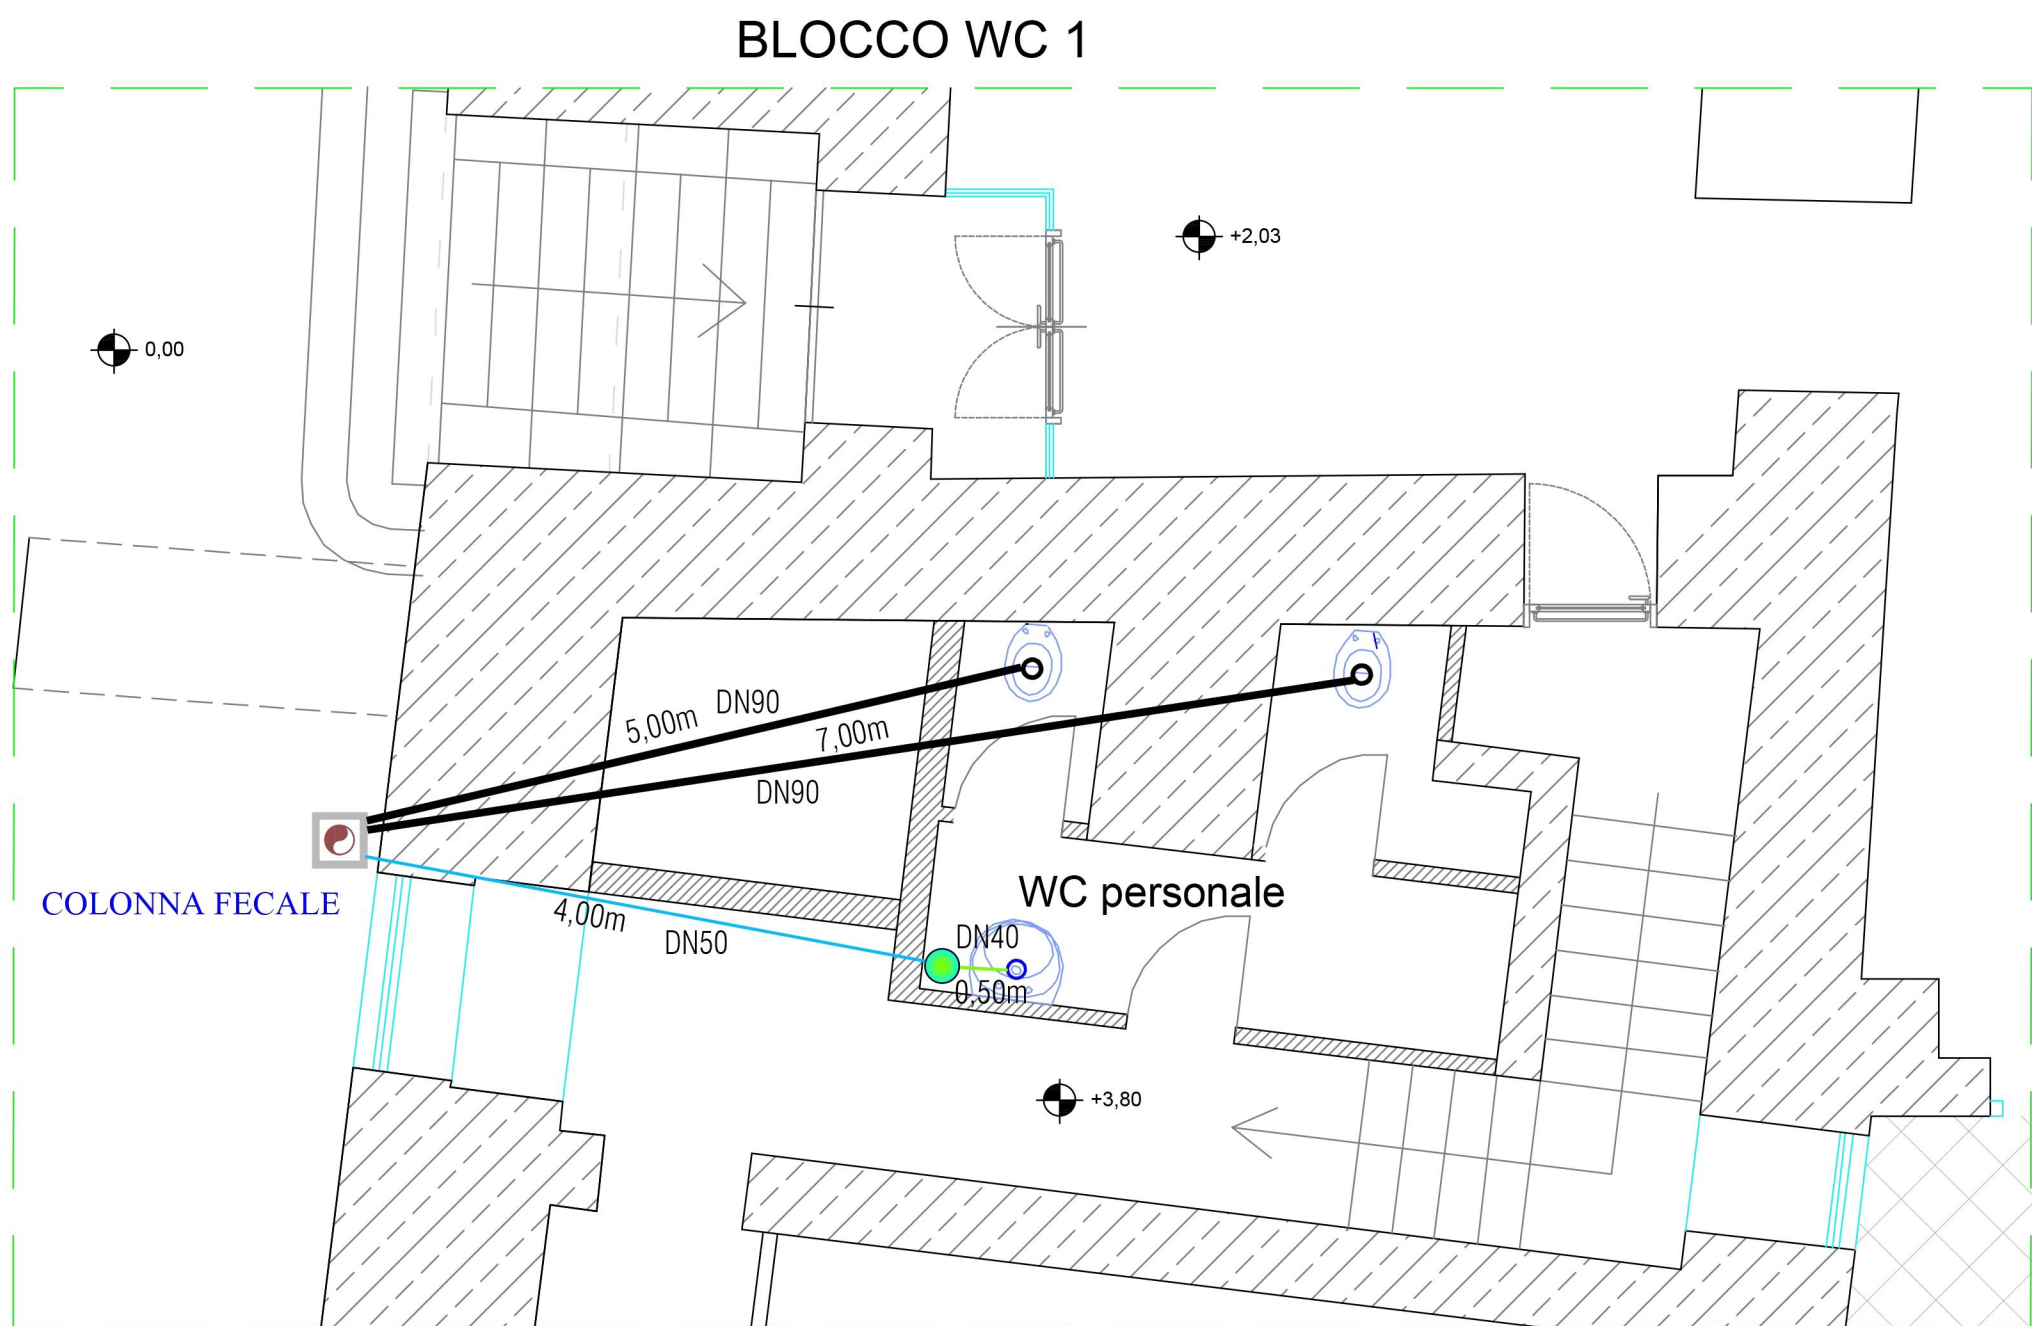

RAPP. 1:50

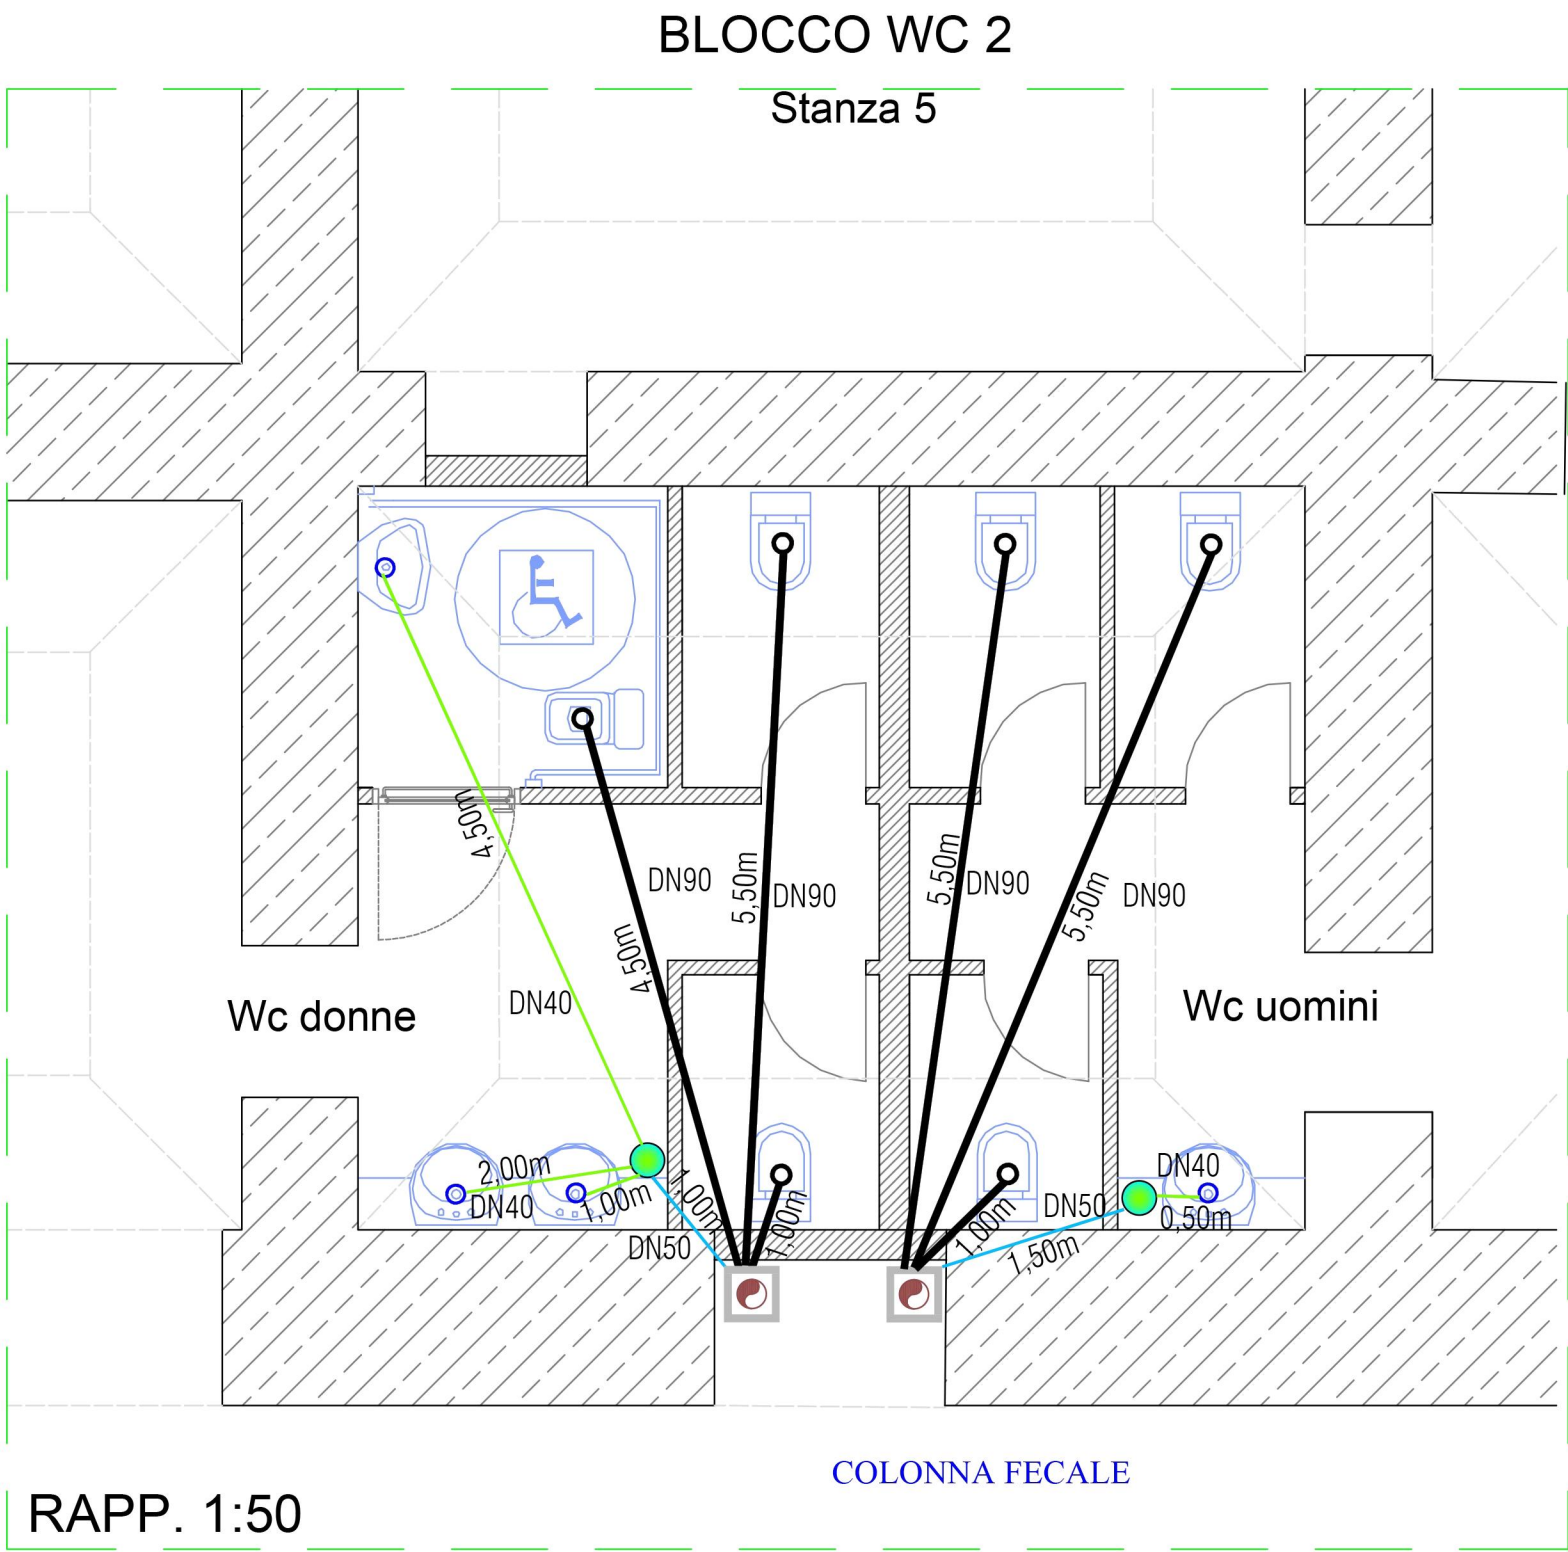

RAPP. 1:50

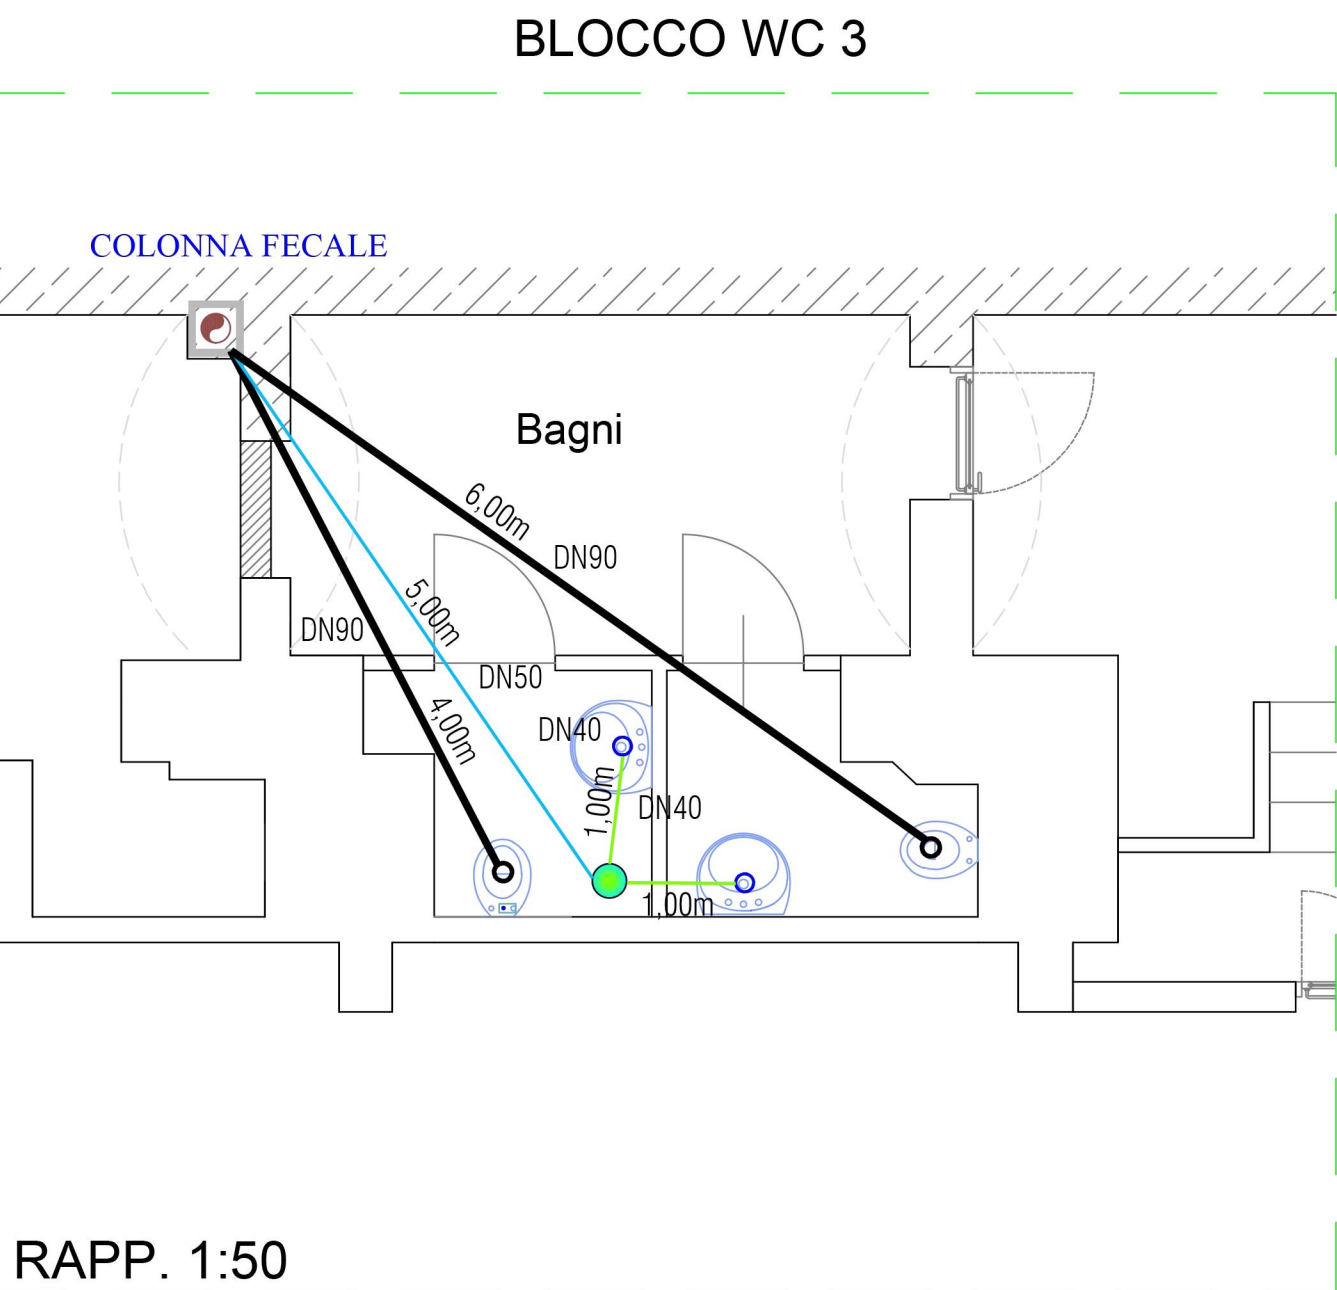

RAPP. 1:50

