




REGIONE CAMPANIA
Direzione Generale per le Risorse Strumentali
U.O.D. Ufficio Tecnico Manutenzione Beni Demaniali e Patrimoniali - Ufficio dell'Energy Manager

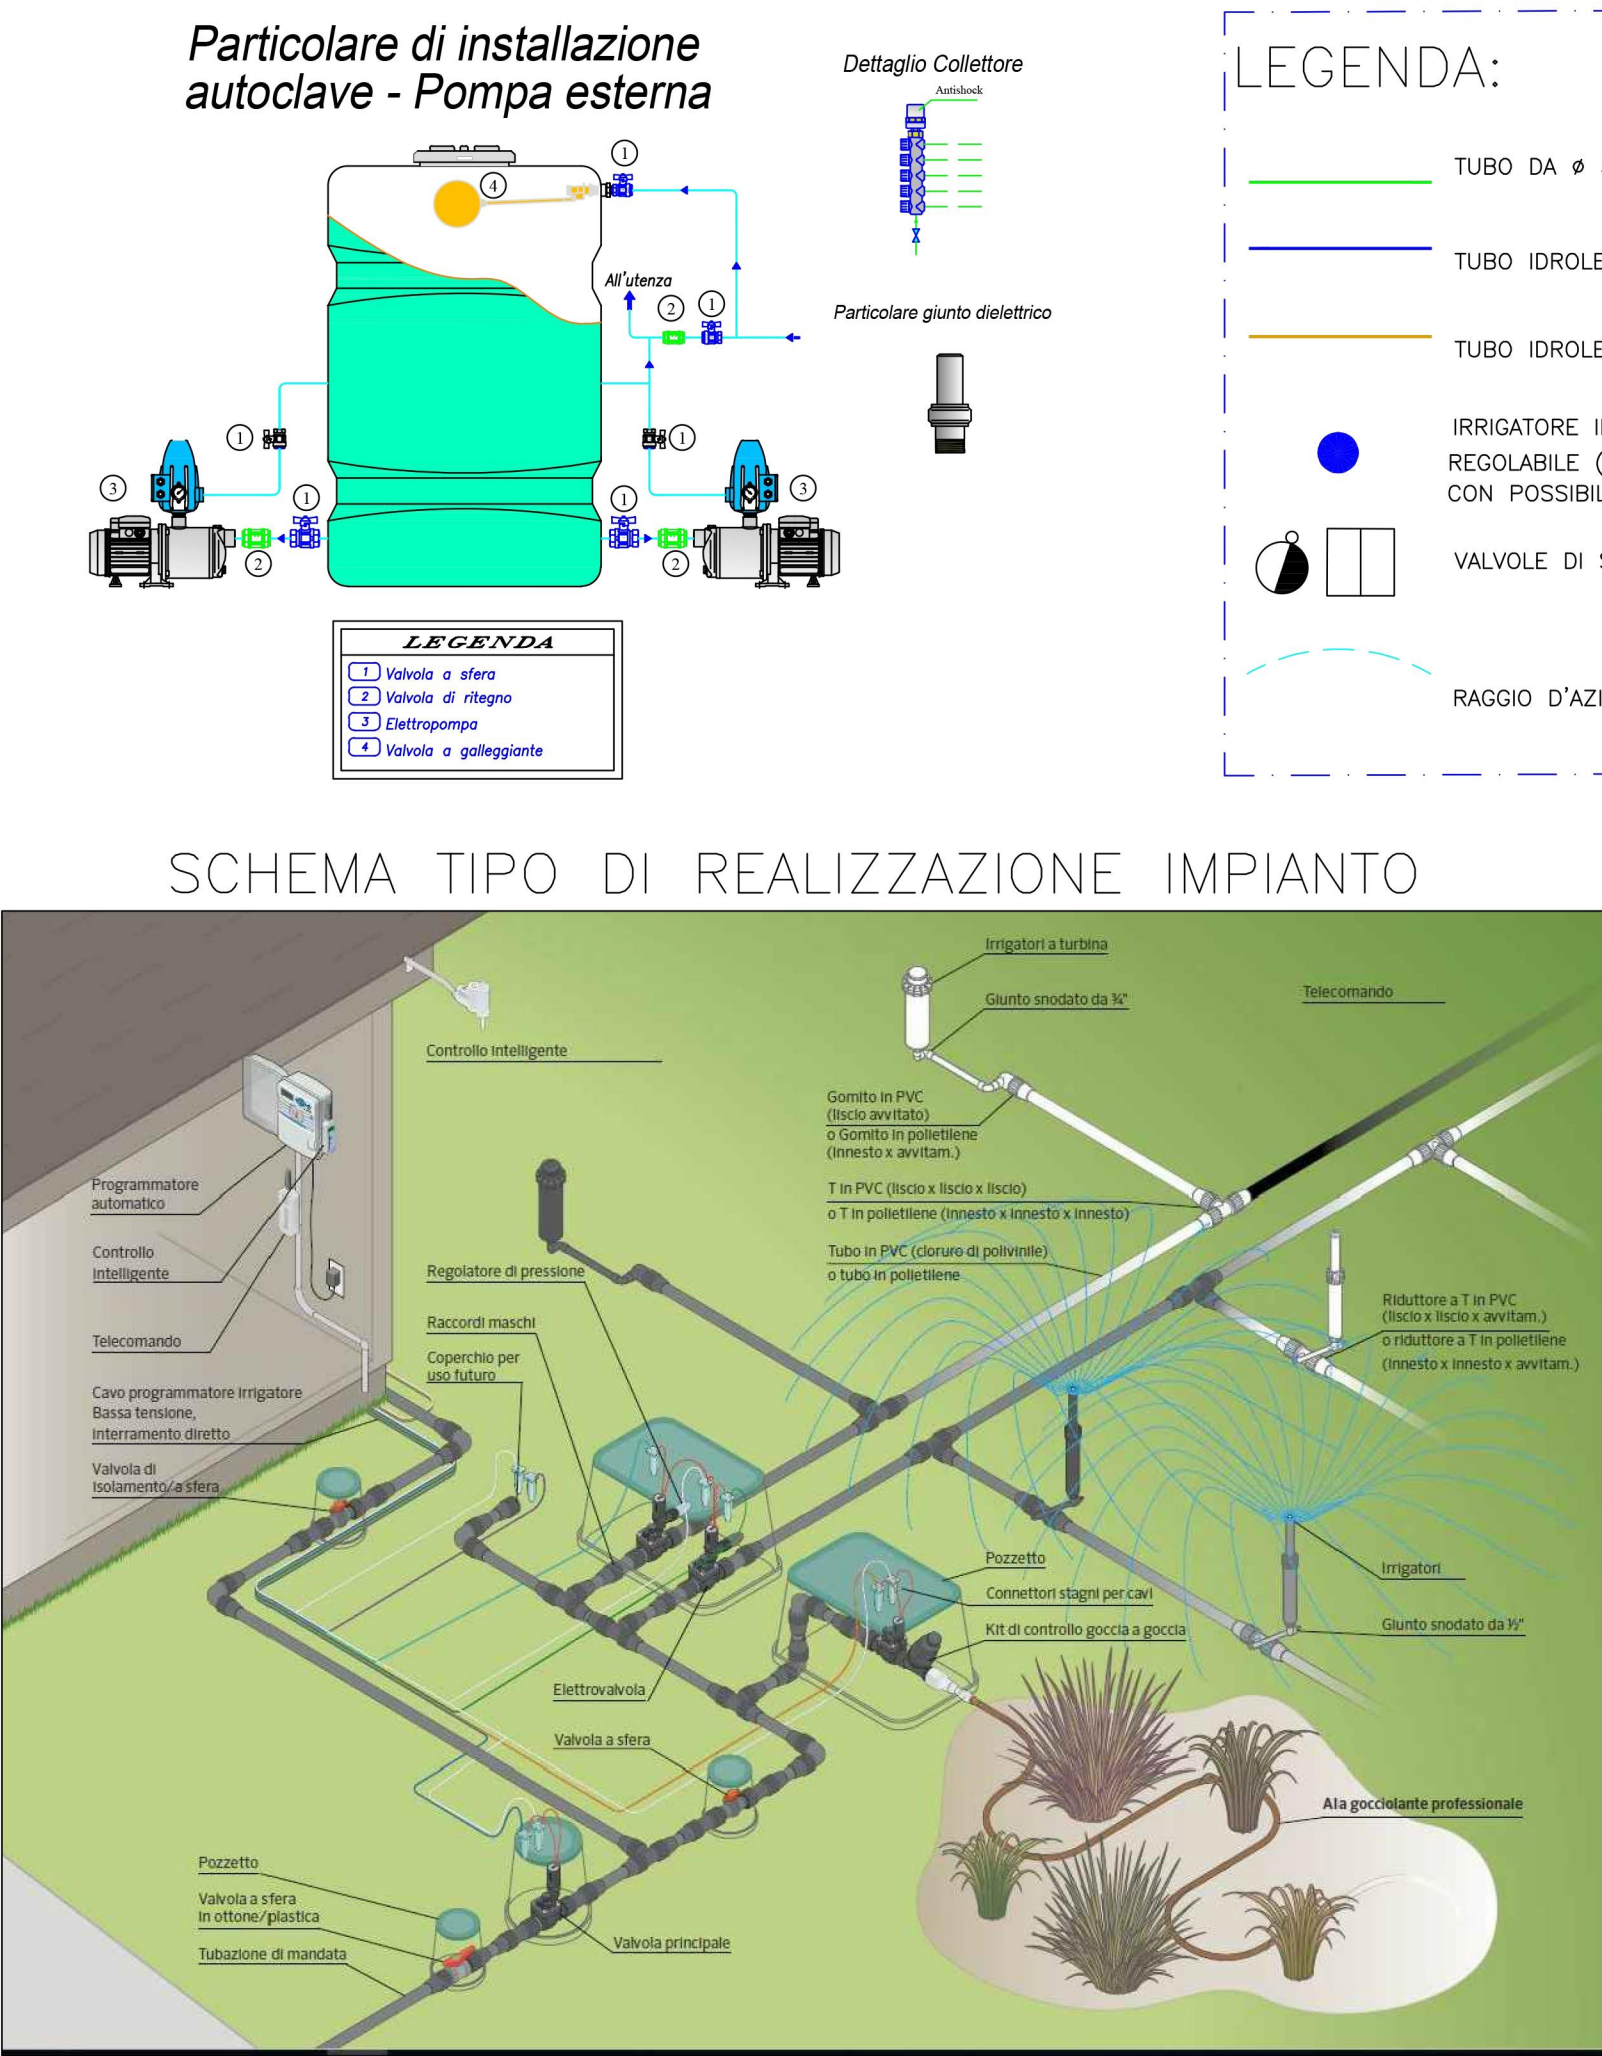

PROGETTO DEFINITIVO PER LA REALIZZAZIONE DI UNA BIBLIOTECA PER L'ISTITUTO ITALIANO PER GLI STUDI FILOSOFICI

Il gruppo di Progettazione arch. Francesco D'Agostino arch. Francesco Gregoraci arch. Gennaro D'Angelo dott. Giuseppe d'Errico ing. Rocco Orlando dott.ssa Annunziata D'Alconso ing. Felice Guarino dott. Danilo Finardi sig. Sergio Sbraglia PROGETTO IMPIANTI : Ing. D'Auria Francesco	II R.U.P. ing. Luigi Gaglione	
	ELABORATO IMPIANTI	
	IMPIANTO IRRIGAZIONE GIARDINO Planimetria impianto irrigazione	
	DATA APRILE 2020	SCALA 1:50
NUMERO REVISIONE		IDR.09

