



PROGETTO DEFINITIVO PER LA REALIZZAZIONE DI UNA BIBLIOTECA
PER L'ISTITUTO ITALIANO PER GLI STUDI FILOSOFICI

gruppo di Progettazione arch. Francesco D'Agostino arch. Francesco Gregoraci arch. Gennaro D'Angelo dott. Giuseppe d'Errico ing. Rocco Orlando dott.ssa Annunziata D'Alonso ing. Felice Guarino dott. Danilo Finardi sig. Sergio Sbraglia PROGETTO IMPIANTI : Ing. D'Auria Francesco	II R.U.P. ing. Luigi Gaglione										
	ELABORATO IMPIANTI										
	PREVENZIONE INCENDI Prospetti Sezioni										
	DATA	SCALA									
	APRILE 2020	1:100									
NUMERO REVISIONE		IANT 05									
<table><tr><td></td><td></td><td></td><td></td><td></td><td></td><td></td><td></td><td></td><td></td></tr></table>											



Prospetto lato giardino




Prospetto Piazza Santa Maria Degli Angeli




Prospetto interno giardino lato uffici




Prospetto kaffeehaus

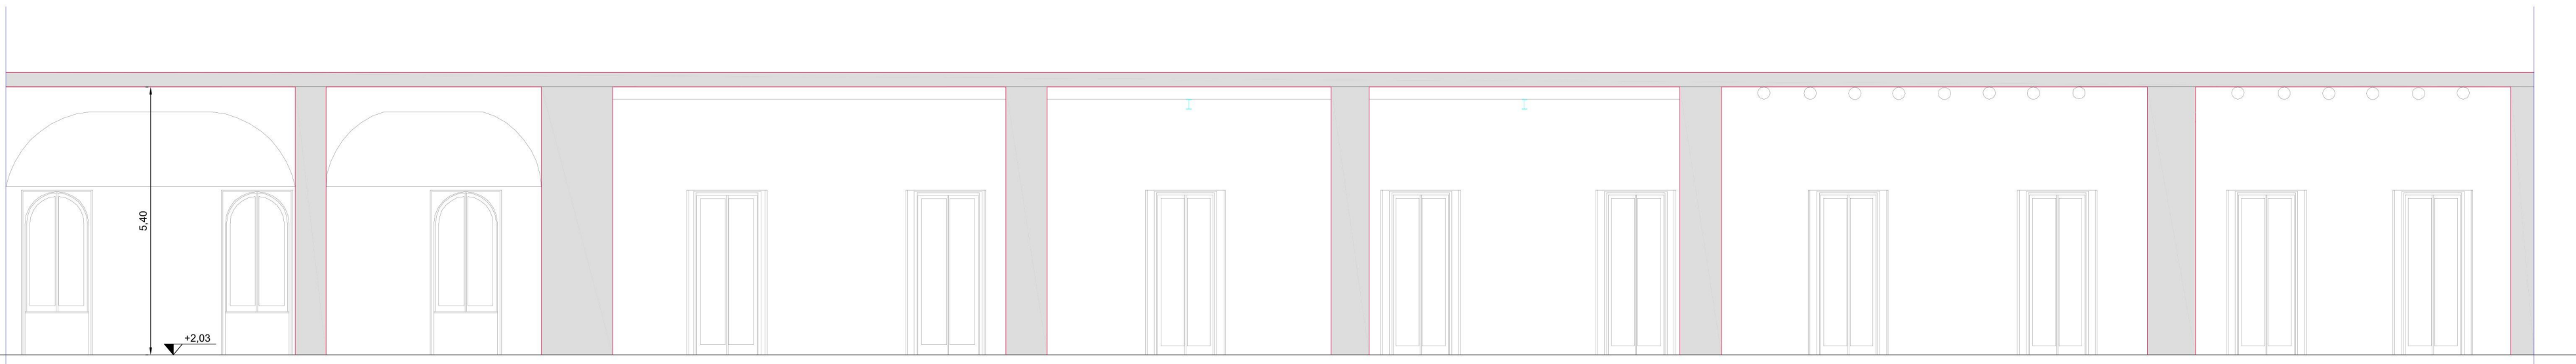


Sezione A-A'

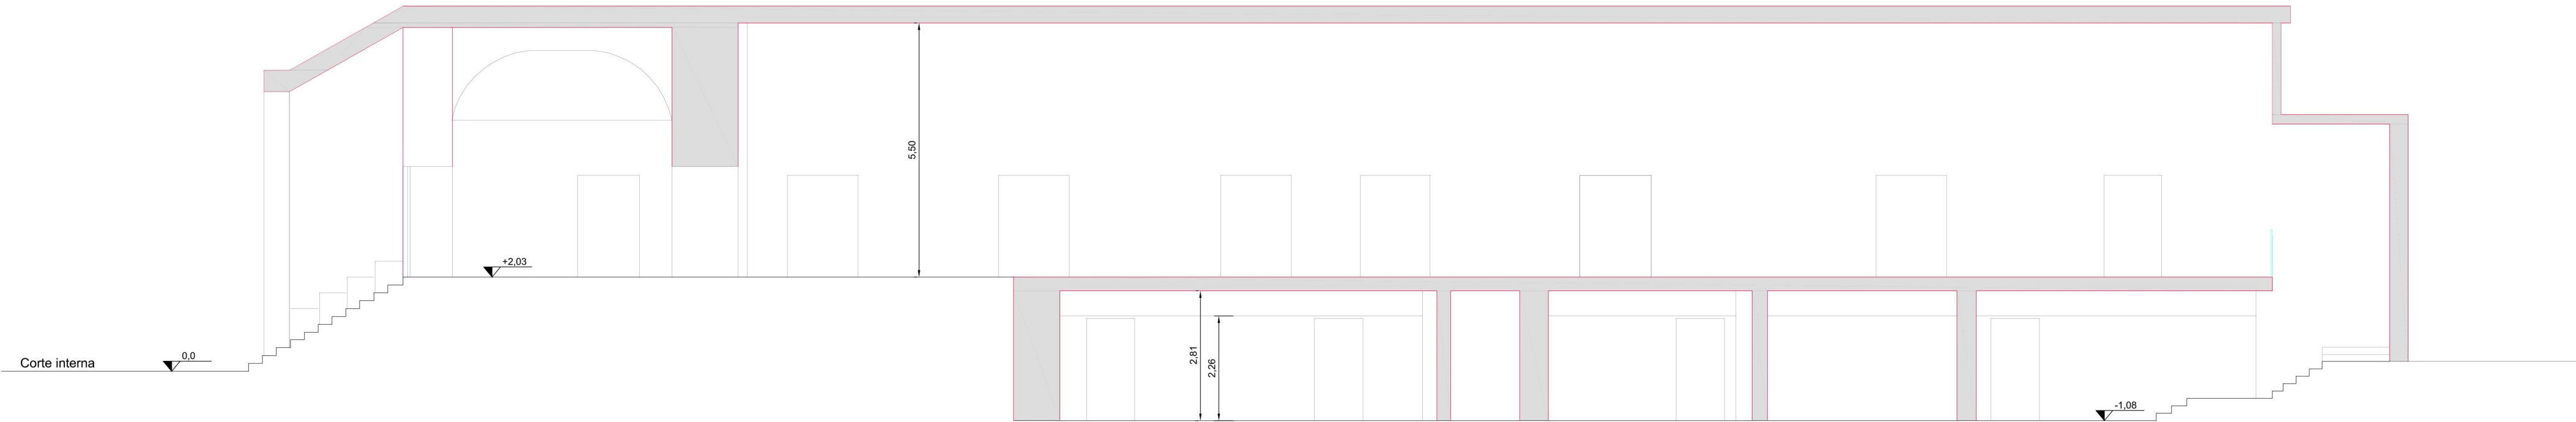


Sezione B-B'

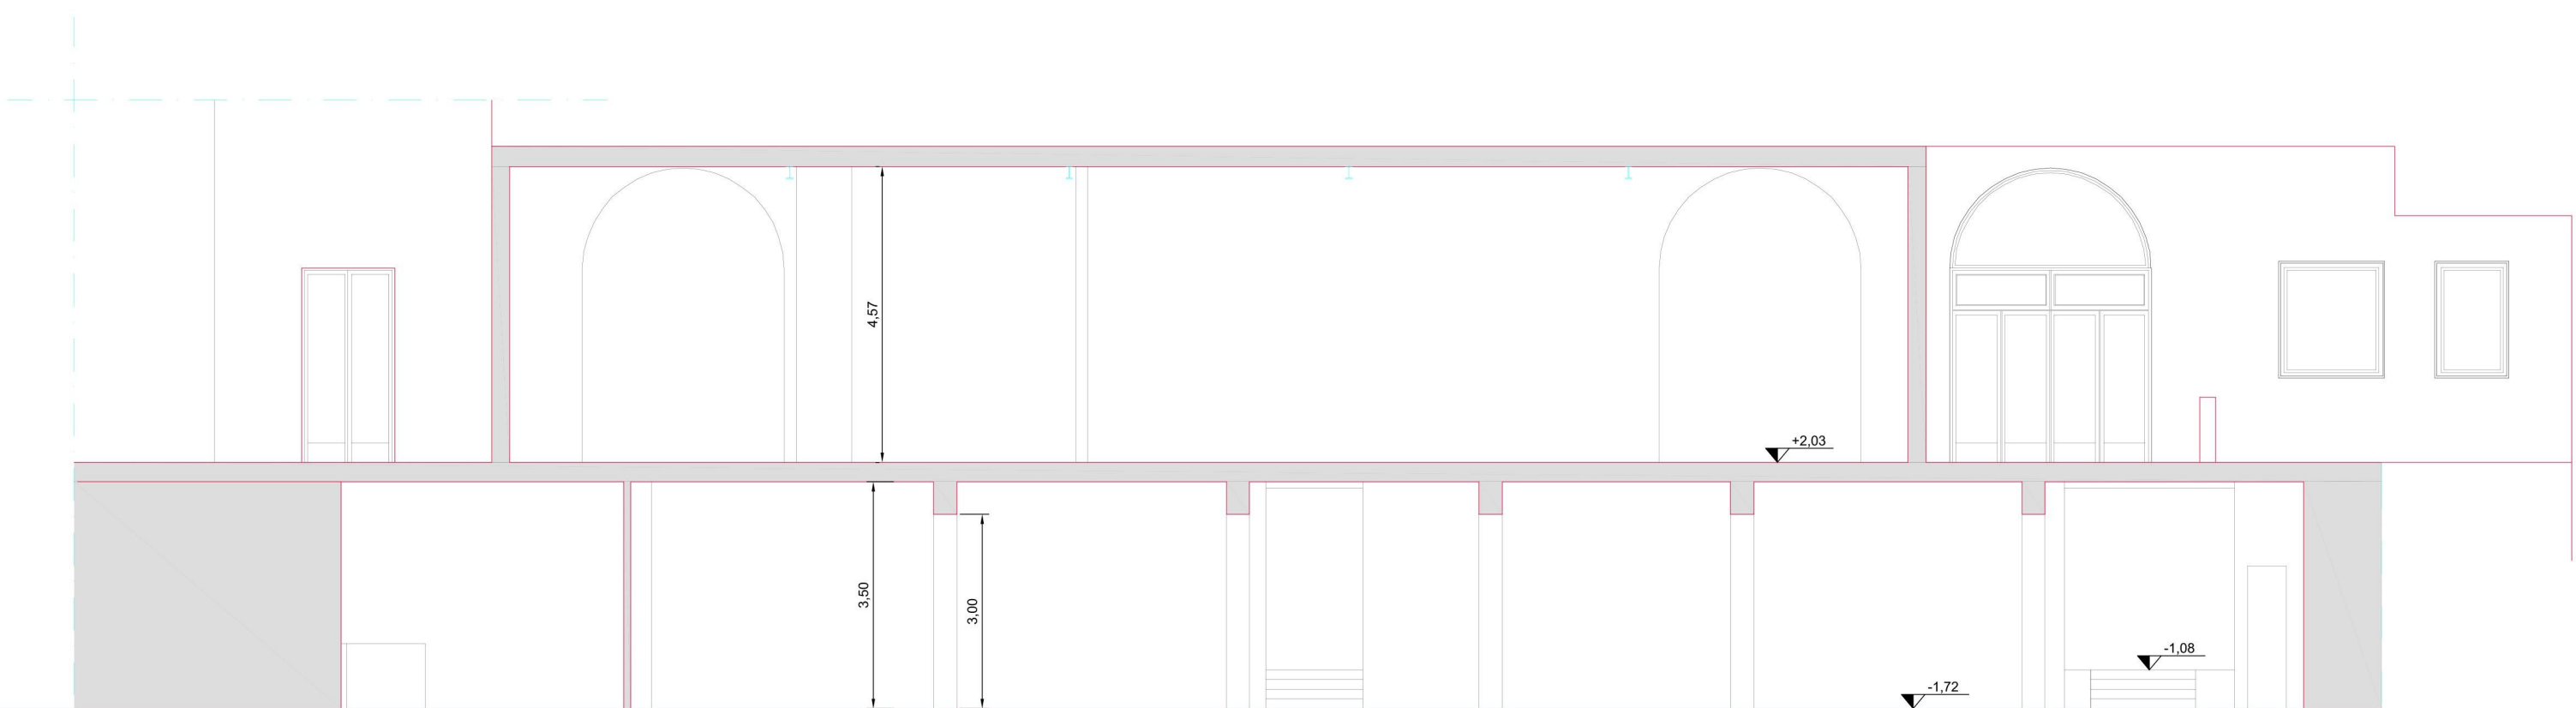


Sezione C-C'

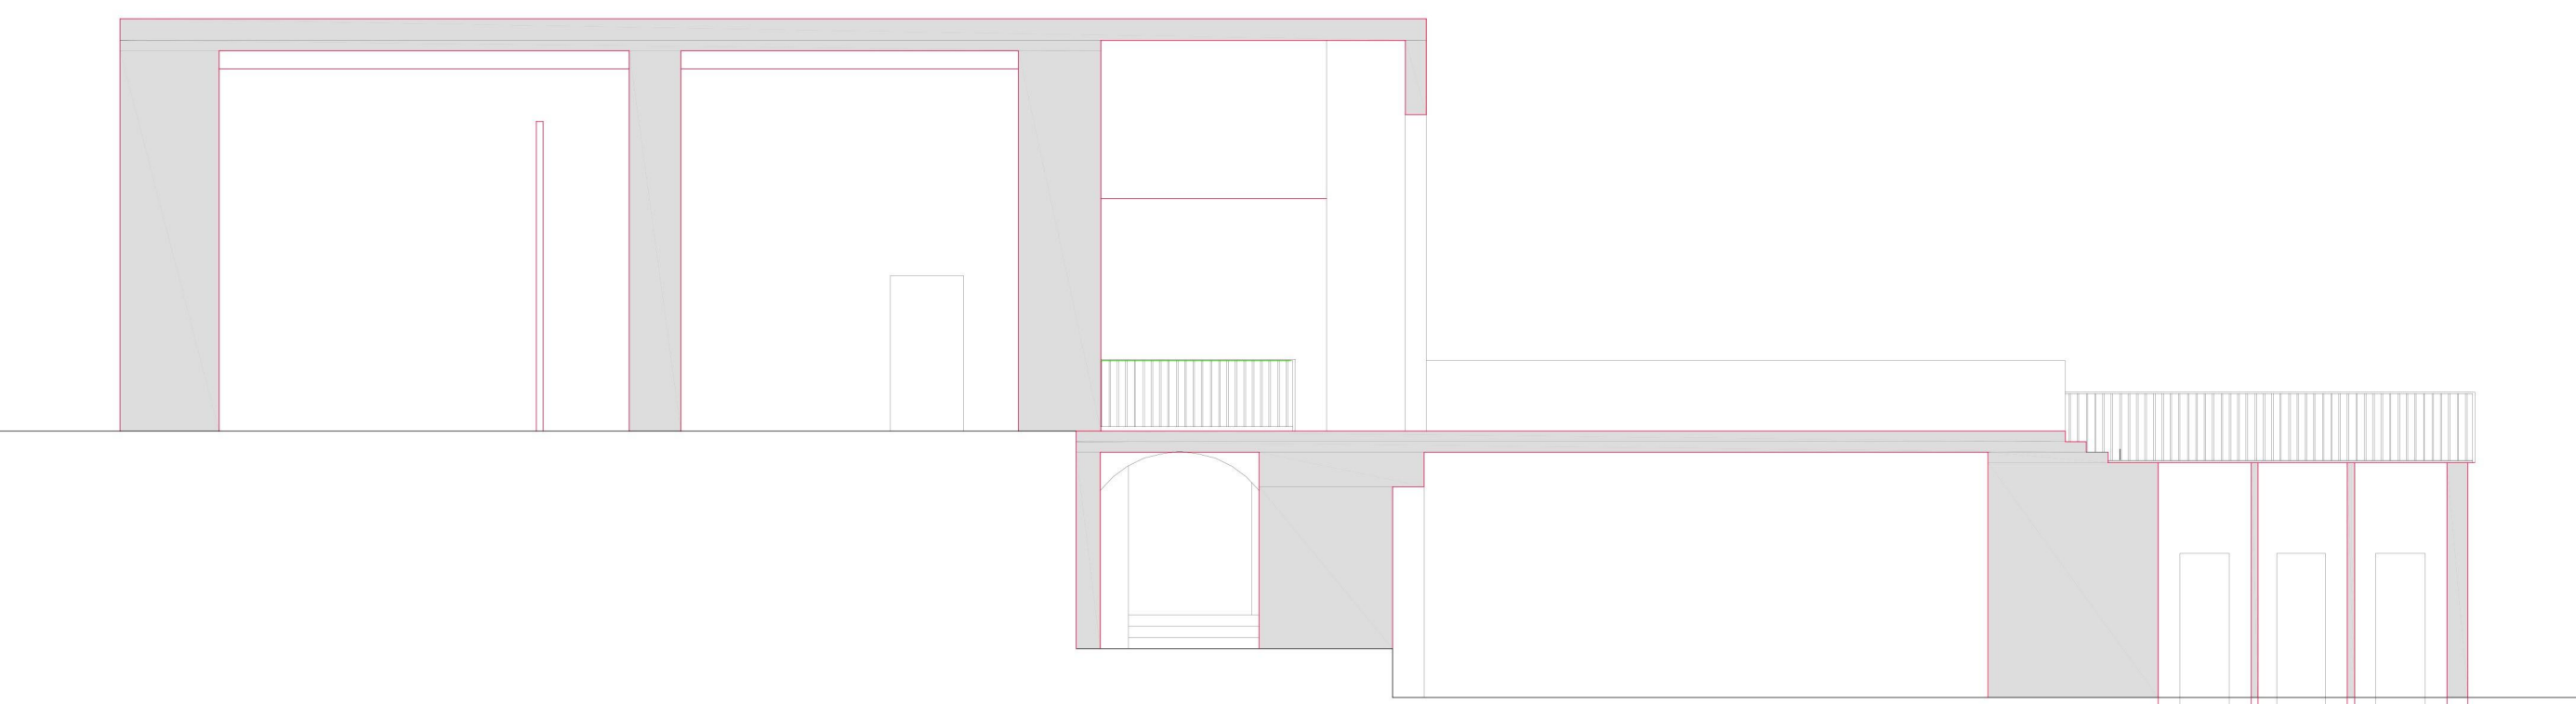

Sezione D-D'

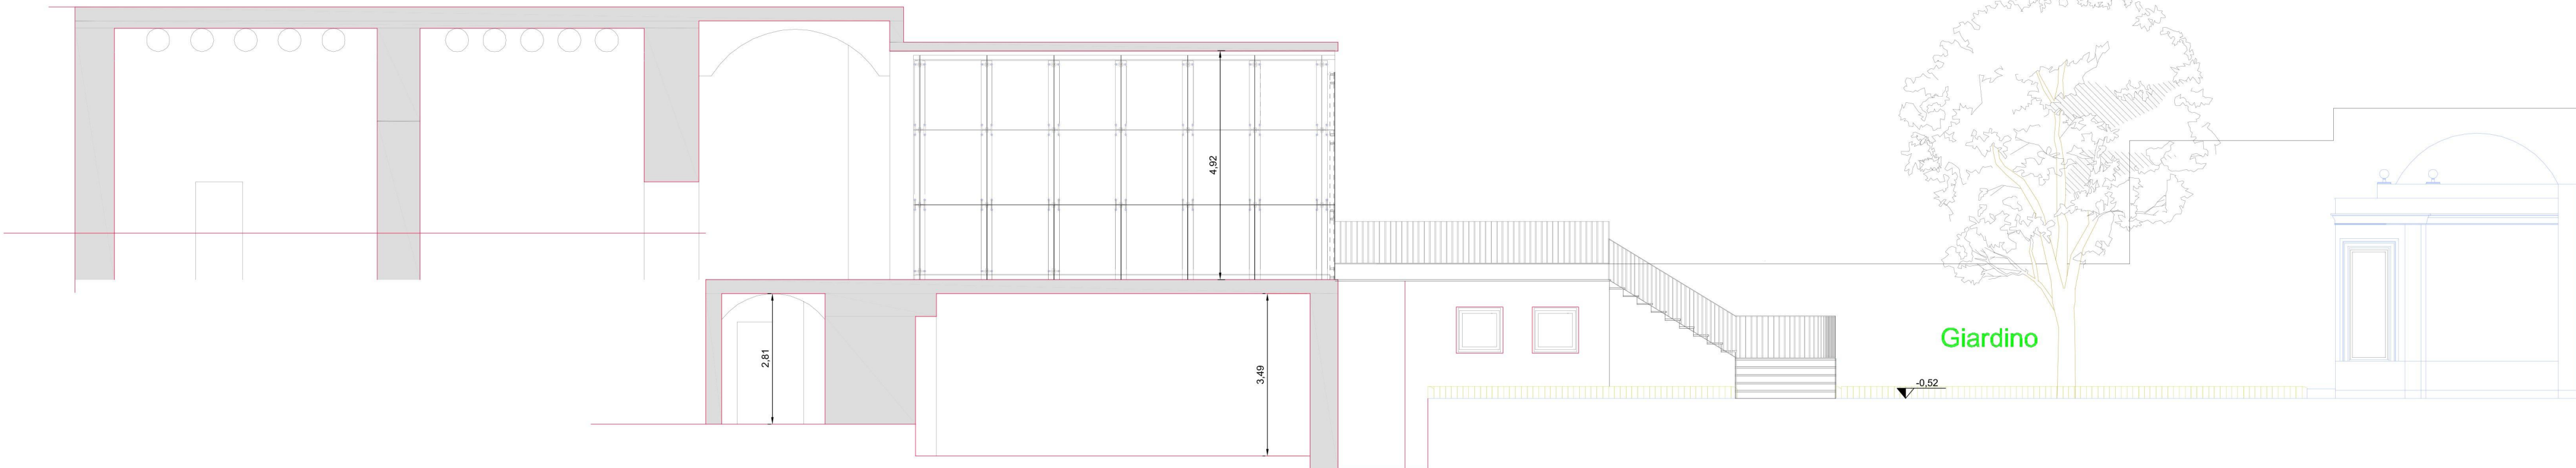

Sezione E-E'

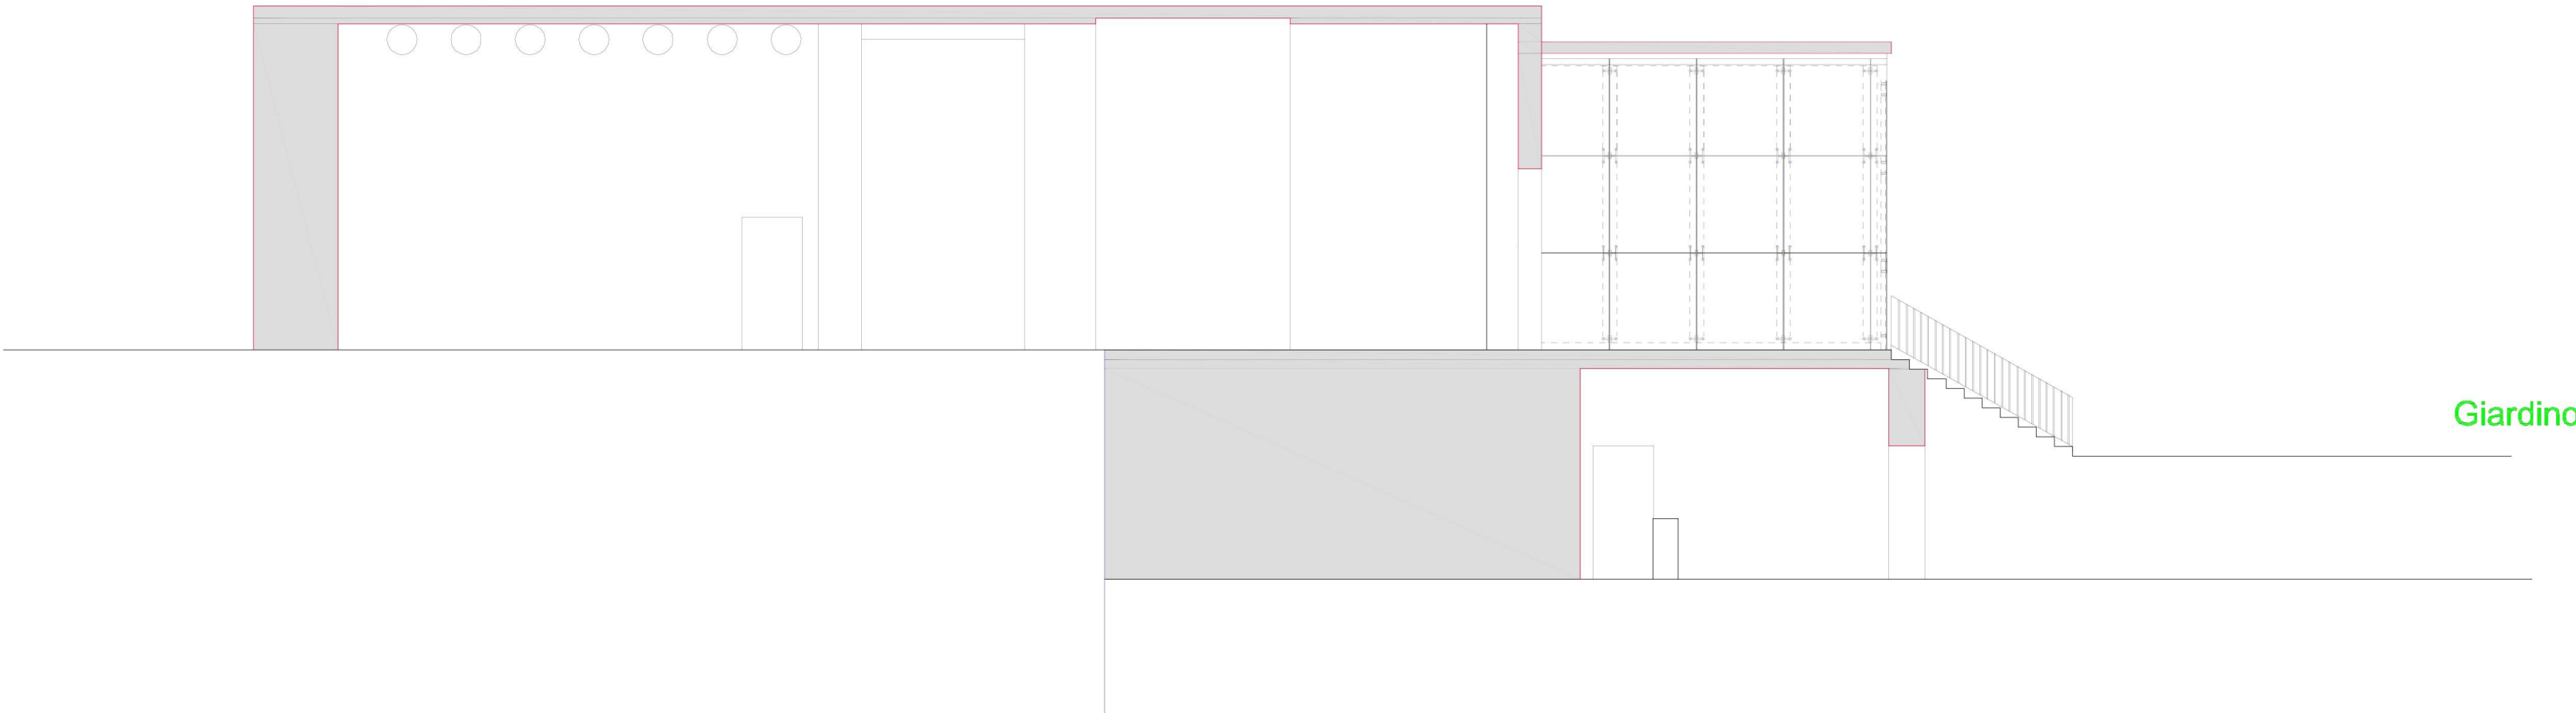

Sezione F-F'