




PROGETTO DEFINITIVO PER LA REALIZZAZIONE DI UNA BIBLIOTECA PER L'ISTITUTO ITALIANO PER GLI STUDI FILOSOFICI

gruppo di Progettazione arch. Francesco D'Agostino arch. Francesco Gregoraci arch. Gennaro D'Angelo dott. Giuseppe d'Errico ing. Rocco Orlando dott.ssa Annunziata D'Alconso ing. Felice Guarino dott. Danilo Finardi sig. Sergio Sbraglia PROGETTO IMPIANTI : Ing. D'Auria Francesco	II R.U.P. ing. Luigi Gaglione	
	ELABORATO IMPIANTI	
	Impianti elettrici e speciali	
	Schemi funzionali e particolari costruttivi	
	DATA	SCALA
	APRILE 2020	
	NUMERO REVISIONE	


SCHEMA ALTIMETRICO E CONFIGURAZIONE ARMADI IMPIANTO FONIA/DATI

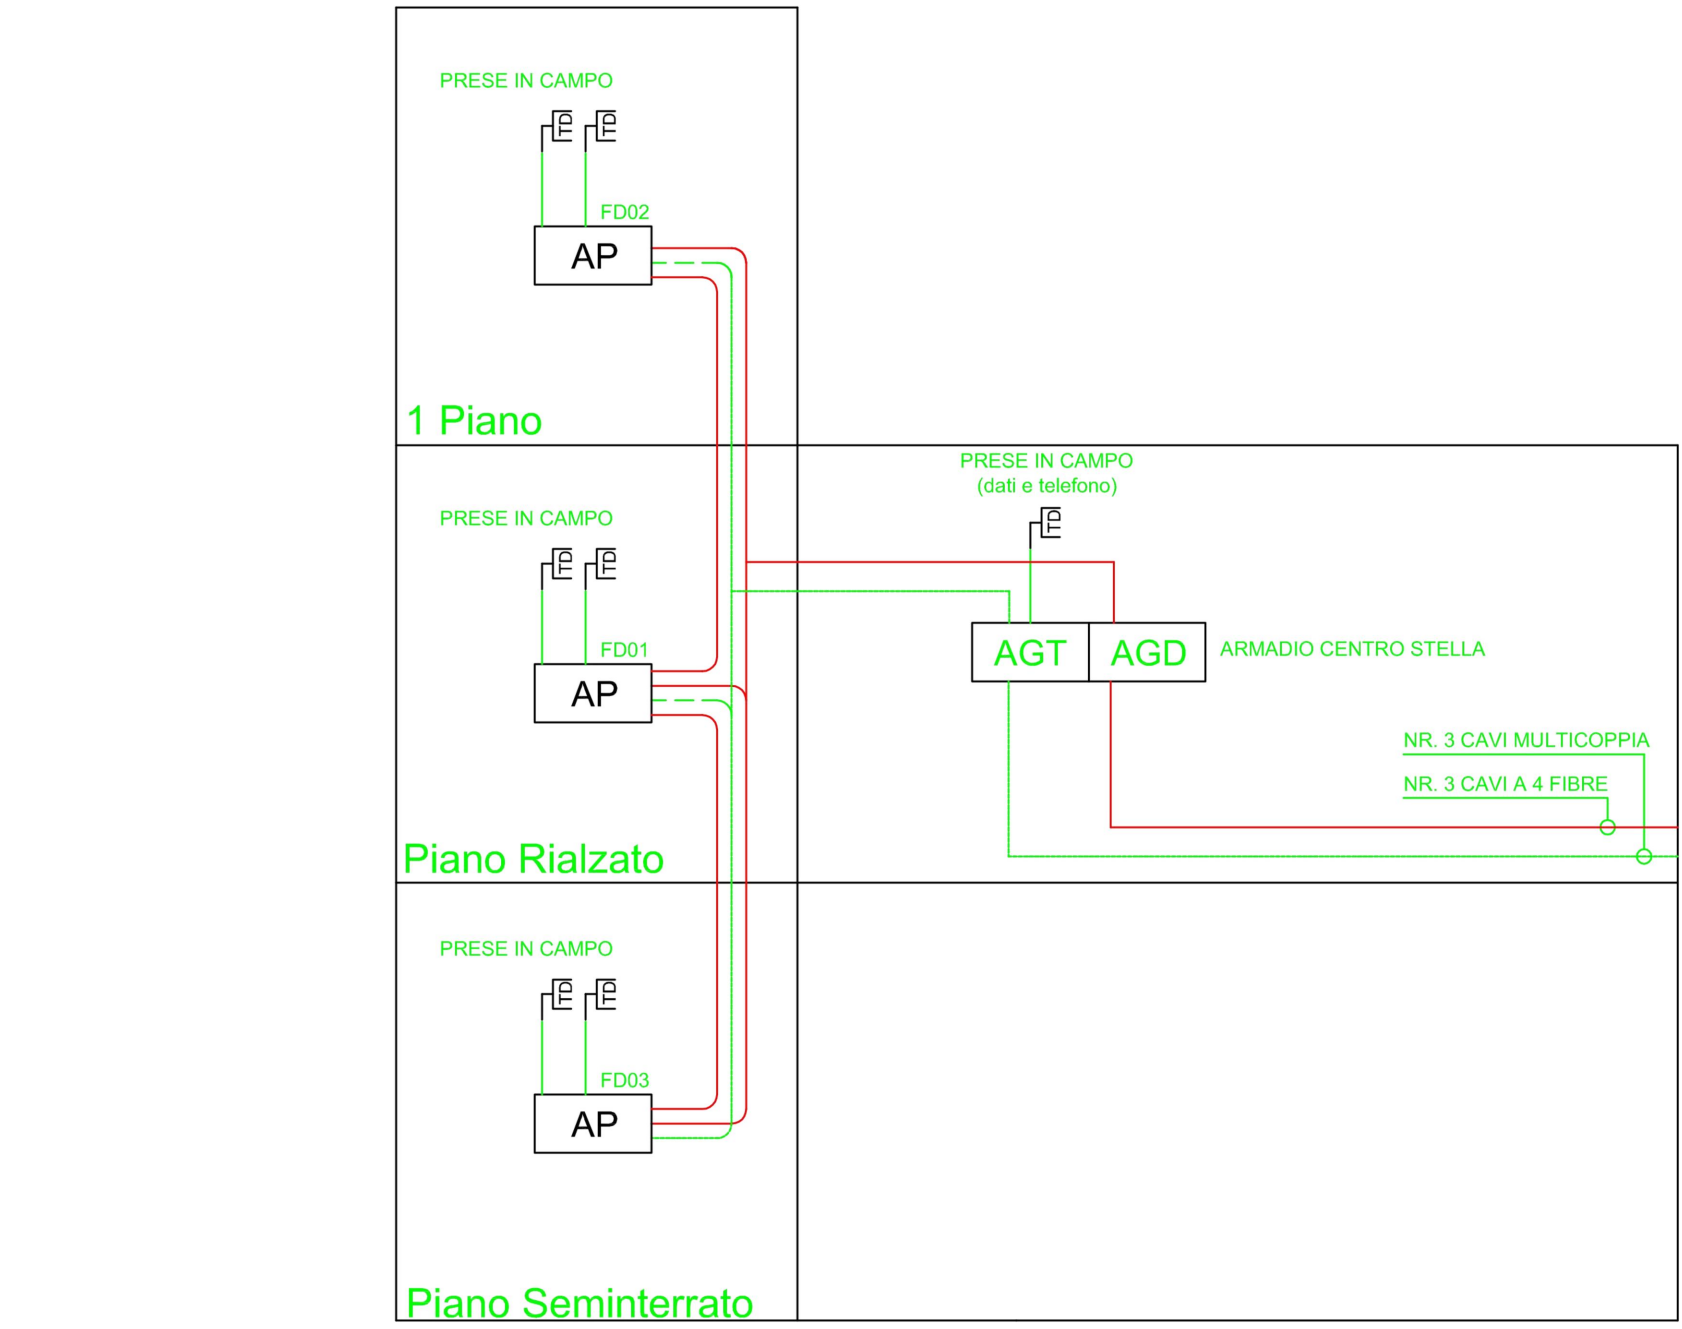

LEGENDA CAVI

- CAVO IN FIBRA OTTICA A 4 FIBRE TIPO "LOOSE"
- CAVO UTP 24AWG A 4 COPPIE 1000 ohmm

IMPIANTO DI RICEZIONE TV TERRESTRE E SATELLITARE

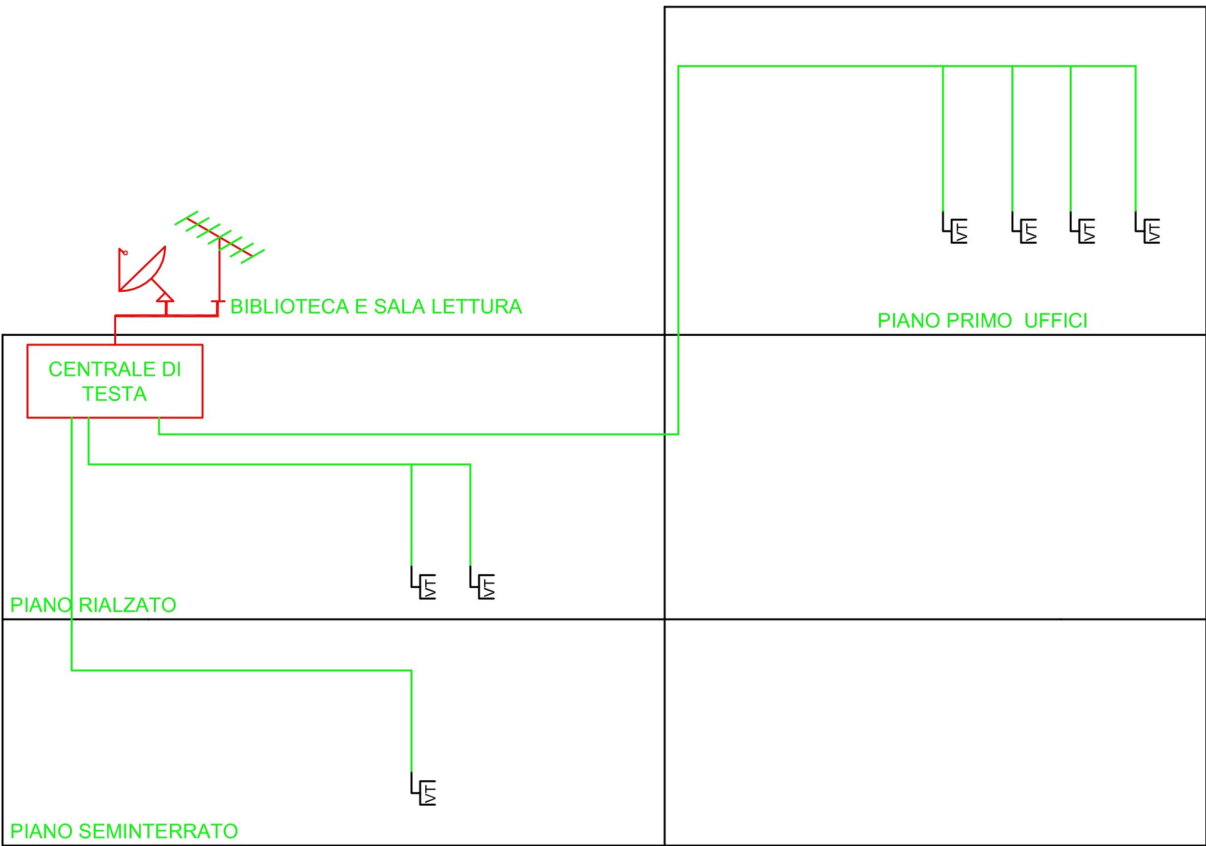

ARMADIO CENTRO STELLA

