


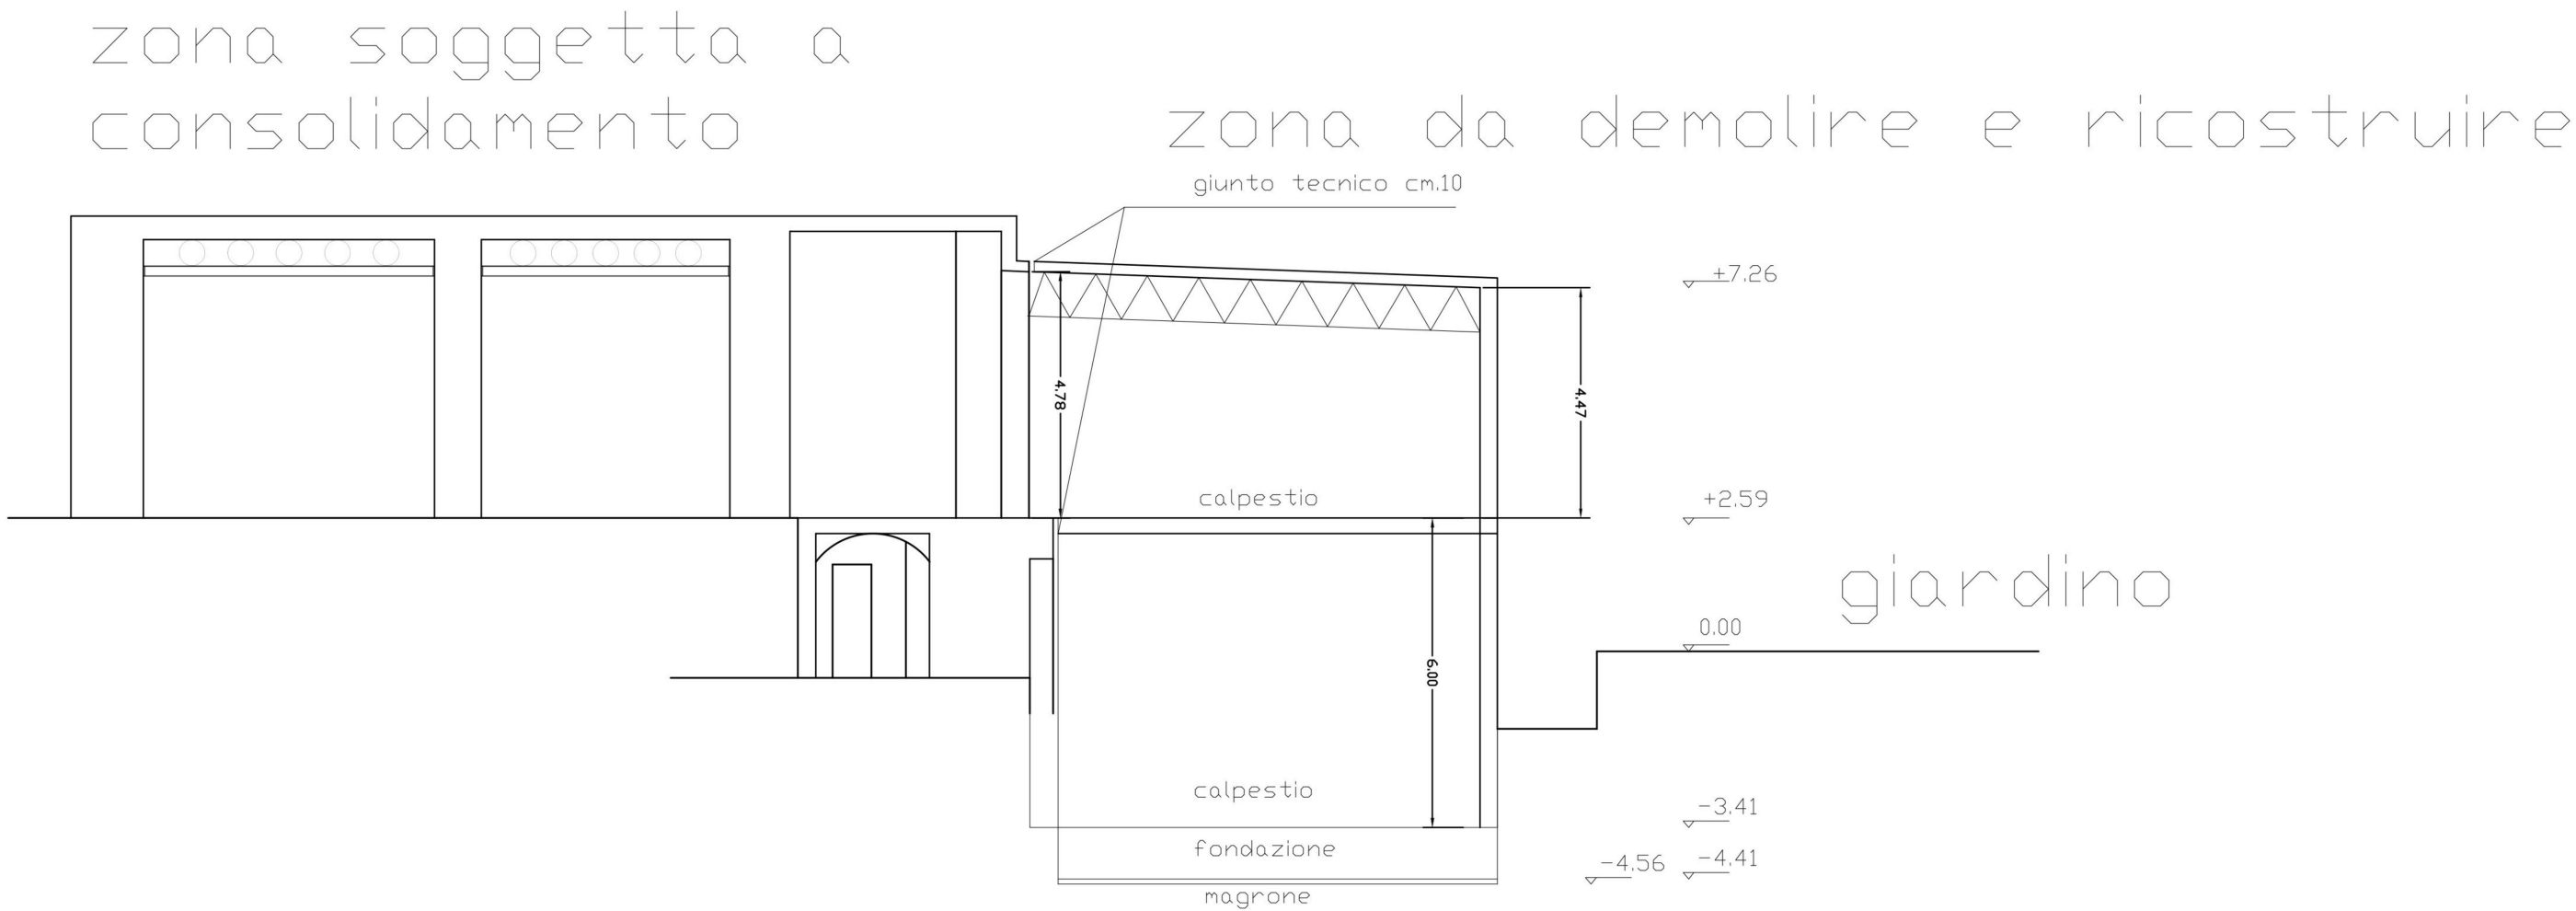


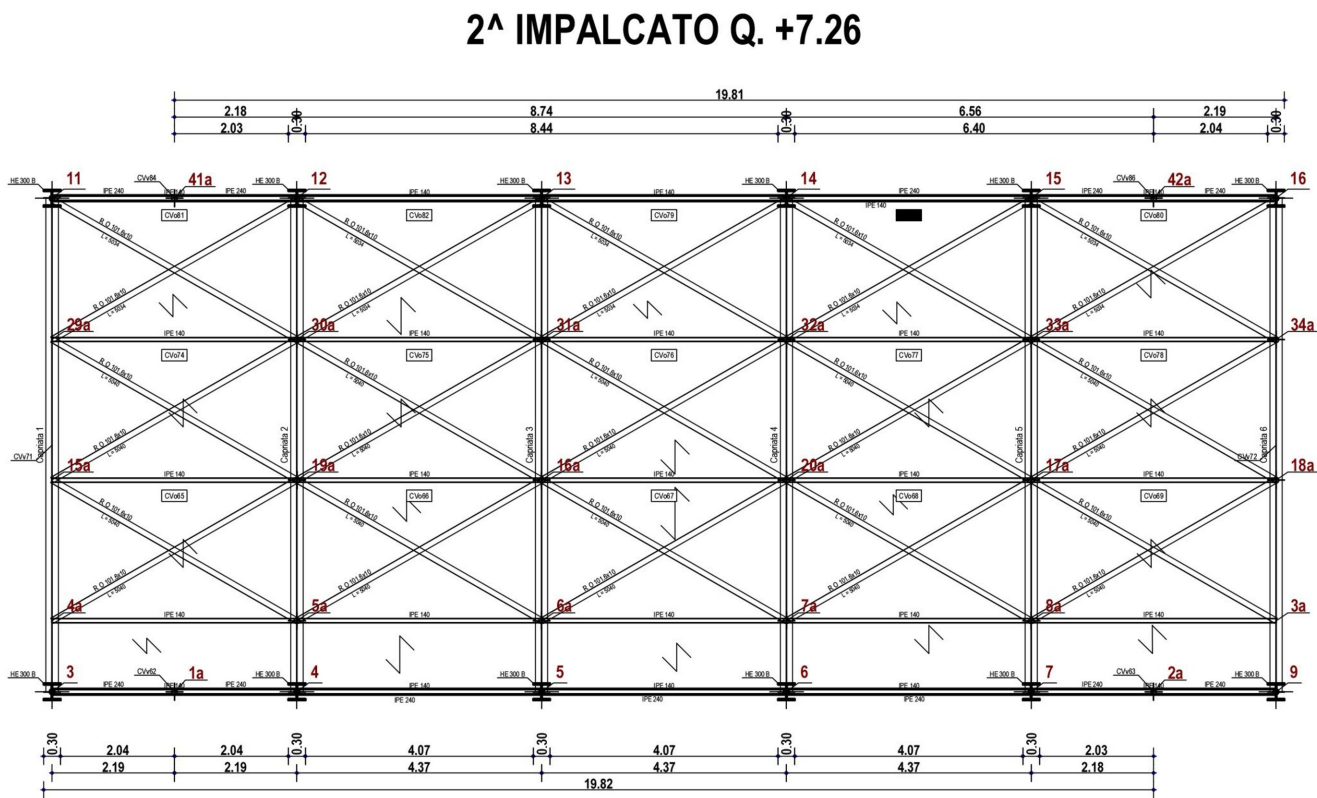

Sezione E-E progetto

FONDAZIONE

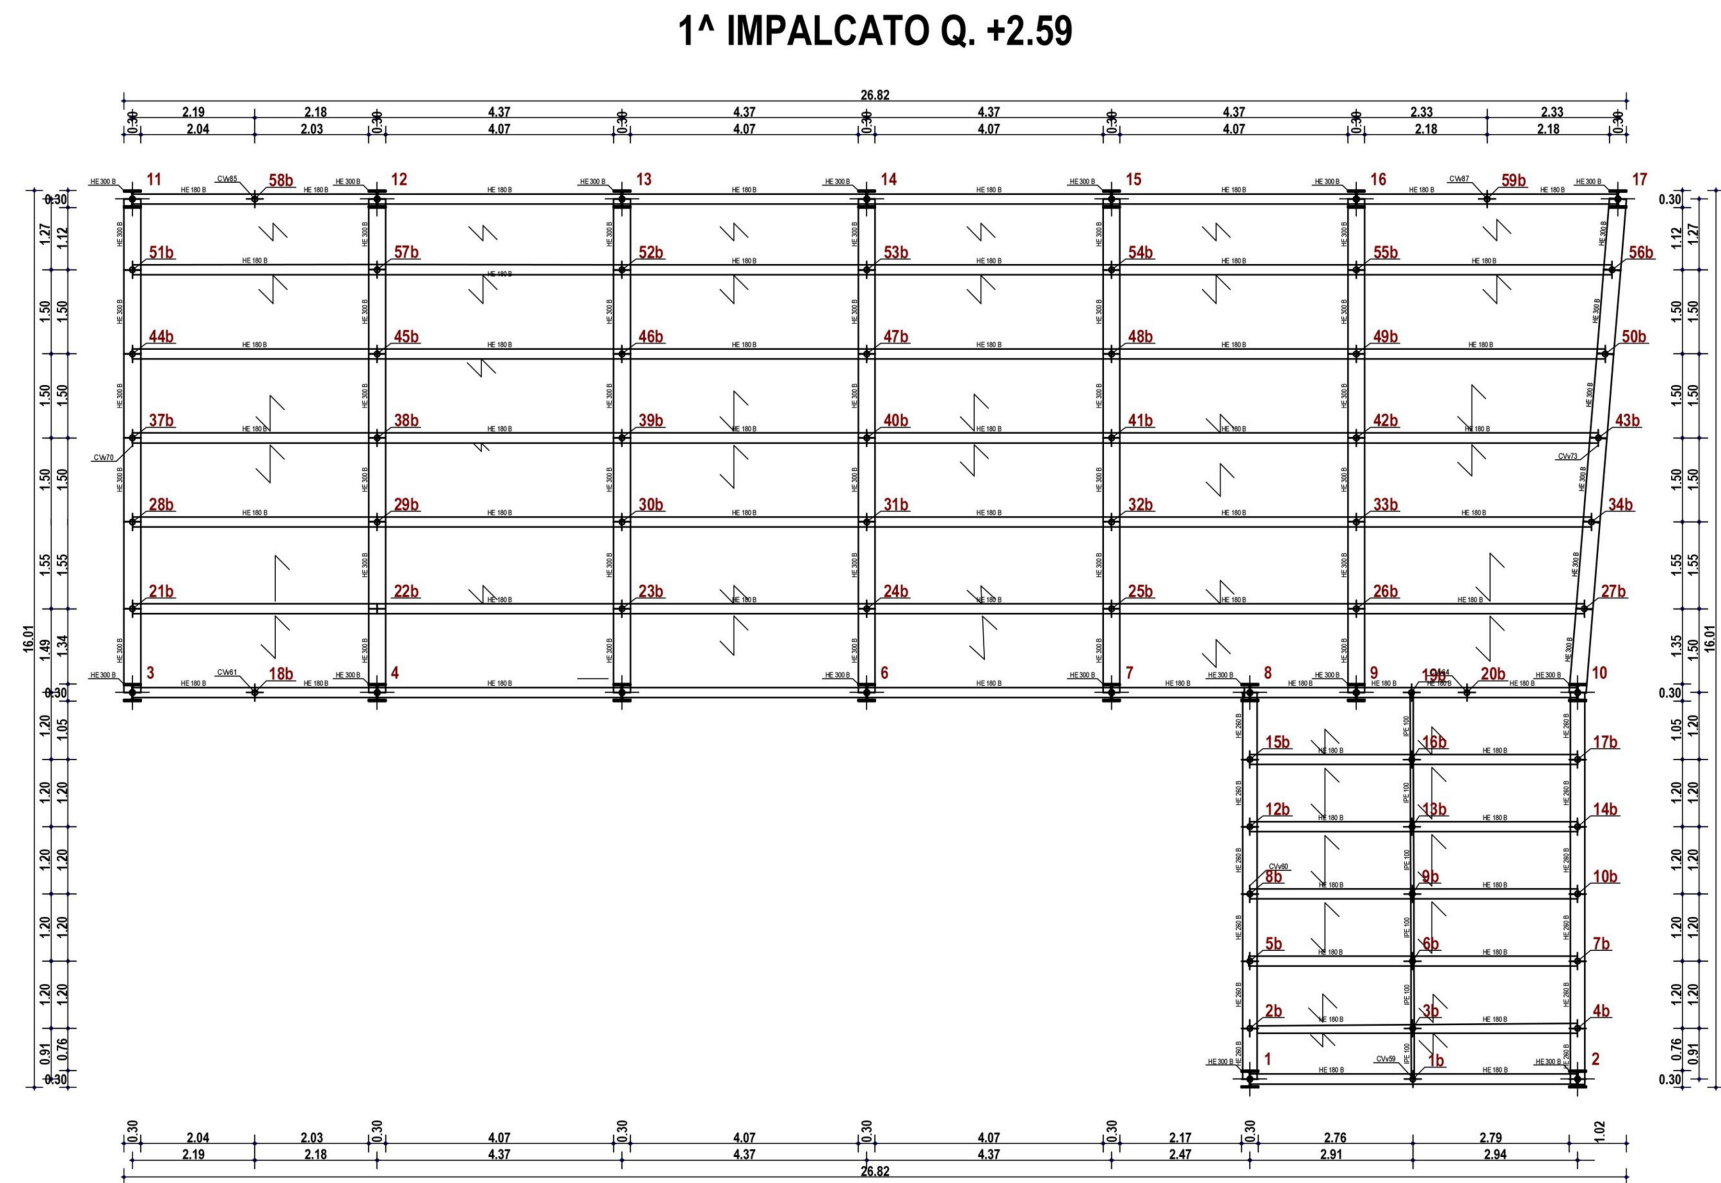

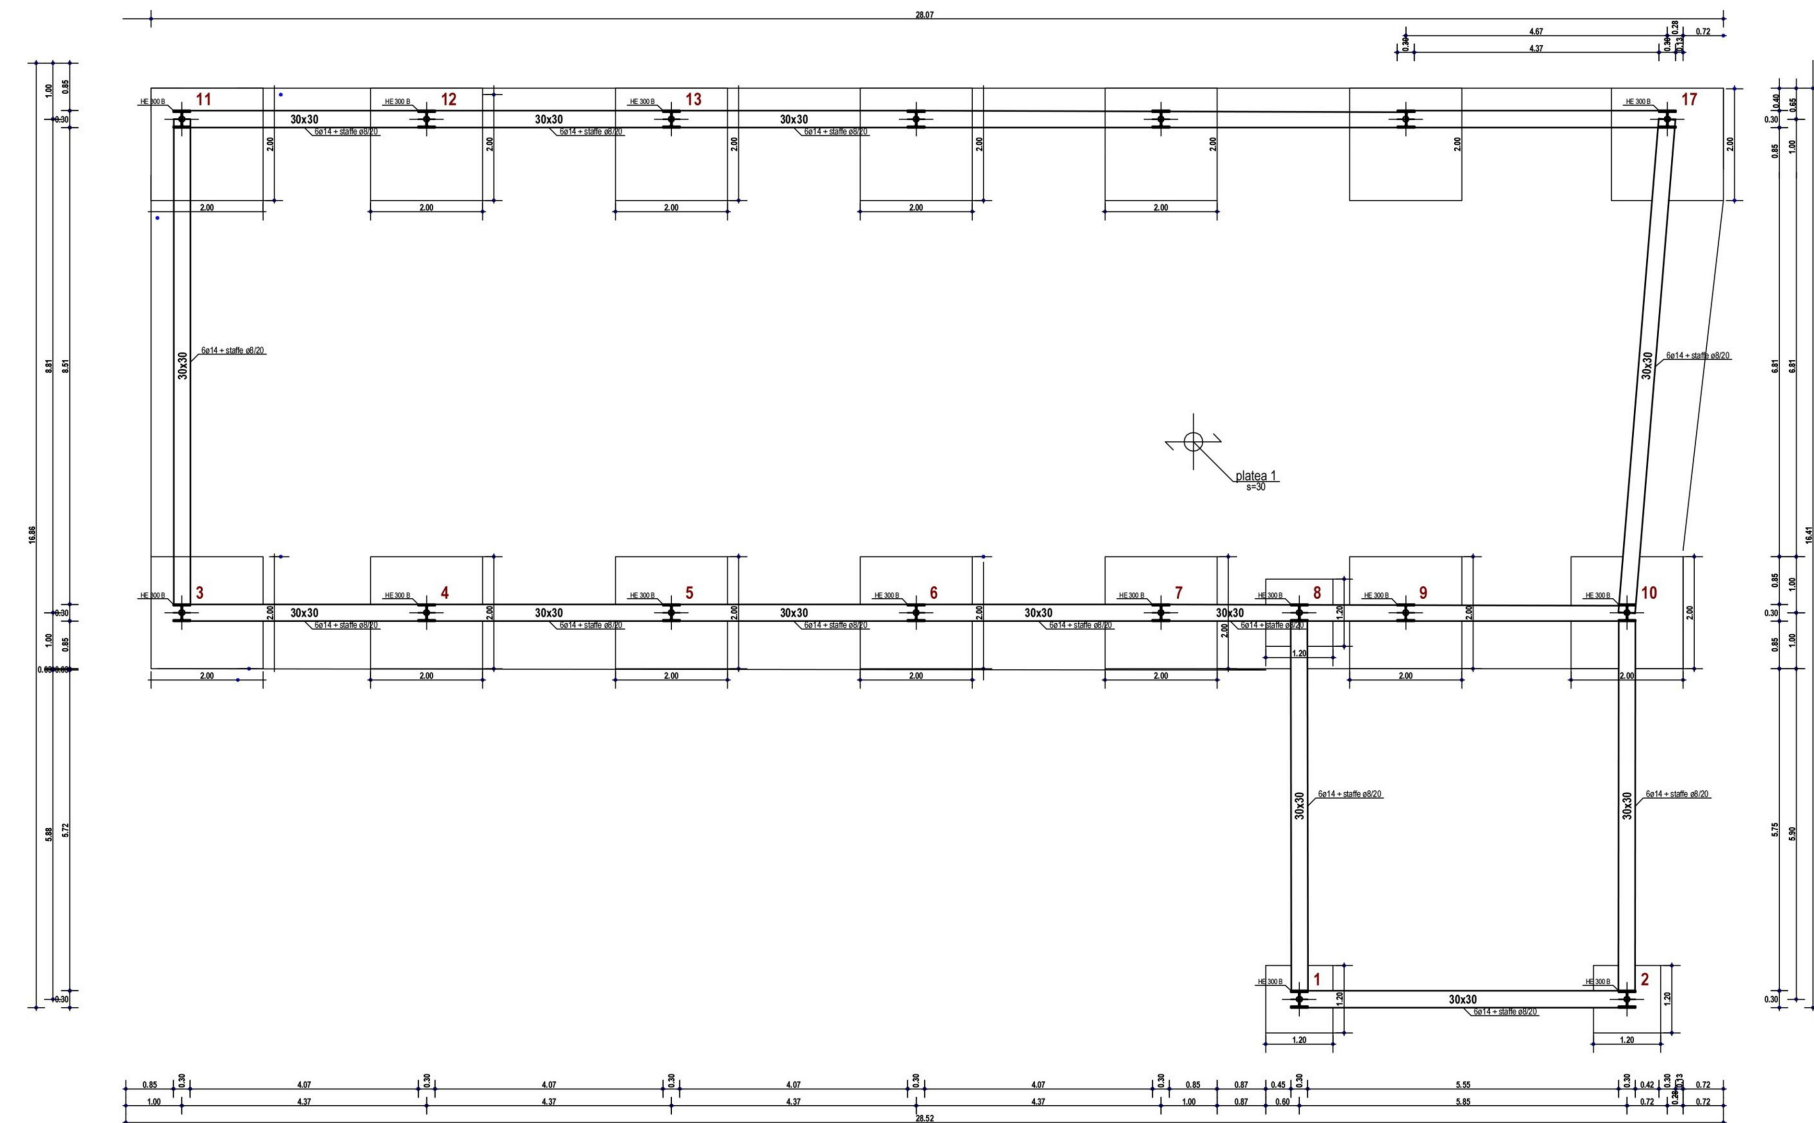

REGIONE CAMPANIA
Direzione Generale per le Risorse Strumentali
U.O.D. Ufficio Tecnico Manutenzione Beni Demaniali
e Patrimoniali - Ufficio dell'Energy Manager





PROGETTO DEFINITIVO PER LA REALIZZAZIONE DI UNA BIBLIOTECA
PER L'ISTITUTO ITALIANO PER GLI STUDI FILOSOFICI

Il gruppo di Progettazione arch. Francesco D'Agostino arch. Francesco Gregoraci arch. Gennaro D'Angelo dott. Giuseppe d'Errico ing. Rocco Orlando dott.ssa Annunziata D'Alconso ing. Felice Guarino dott. Danilo Finardi sig. Sergio Sbraglia PROGETTO IMPIANTI : Ing. D'Auria Francesco	II R.U.P. Ing. Luigi Gaglione		
	ELABORATO STRUTTURALE		
	Carpenteria in acciaio		
	DATA	SCALA	S 09
	APRILE 2020	VARIE	
	NUMERO REVISIONE		