

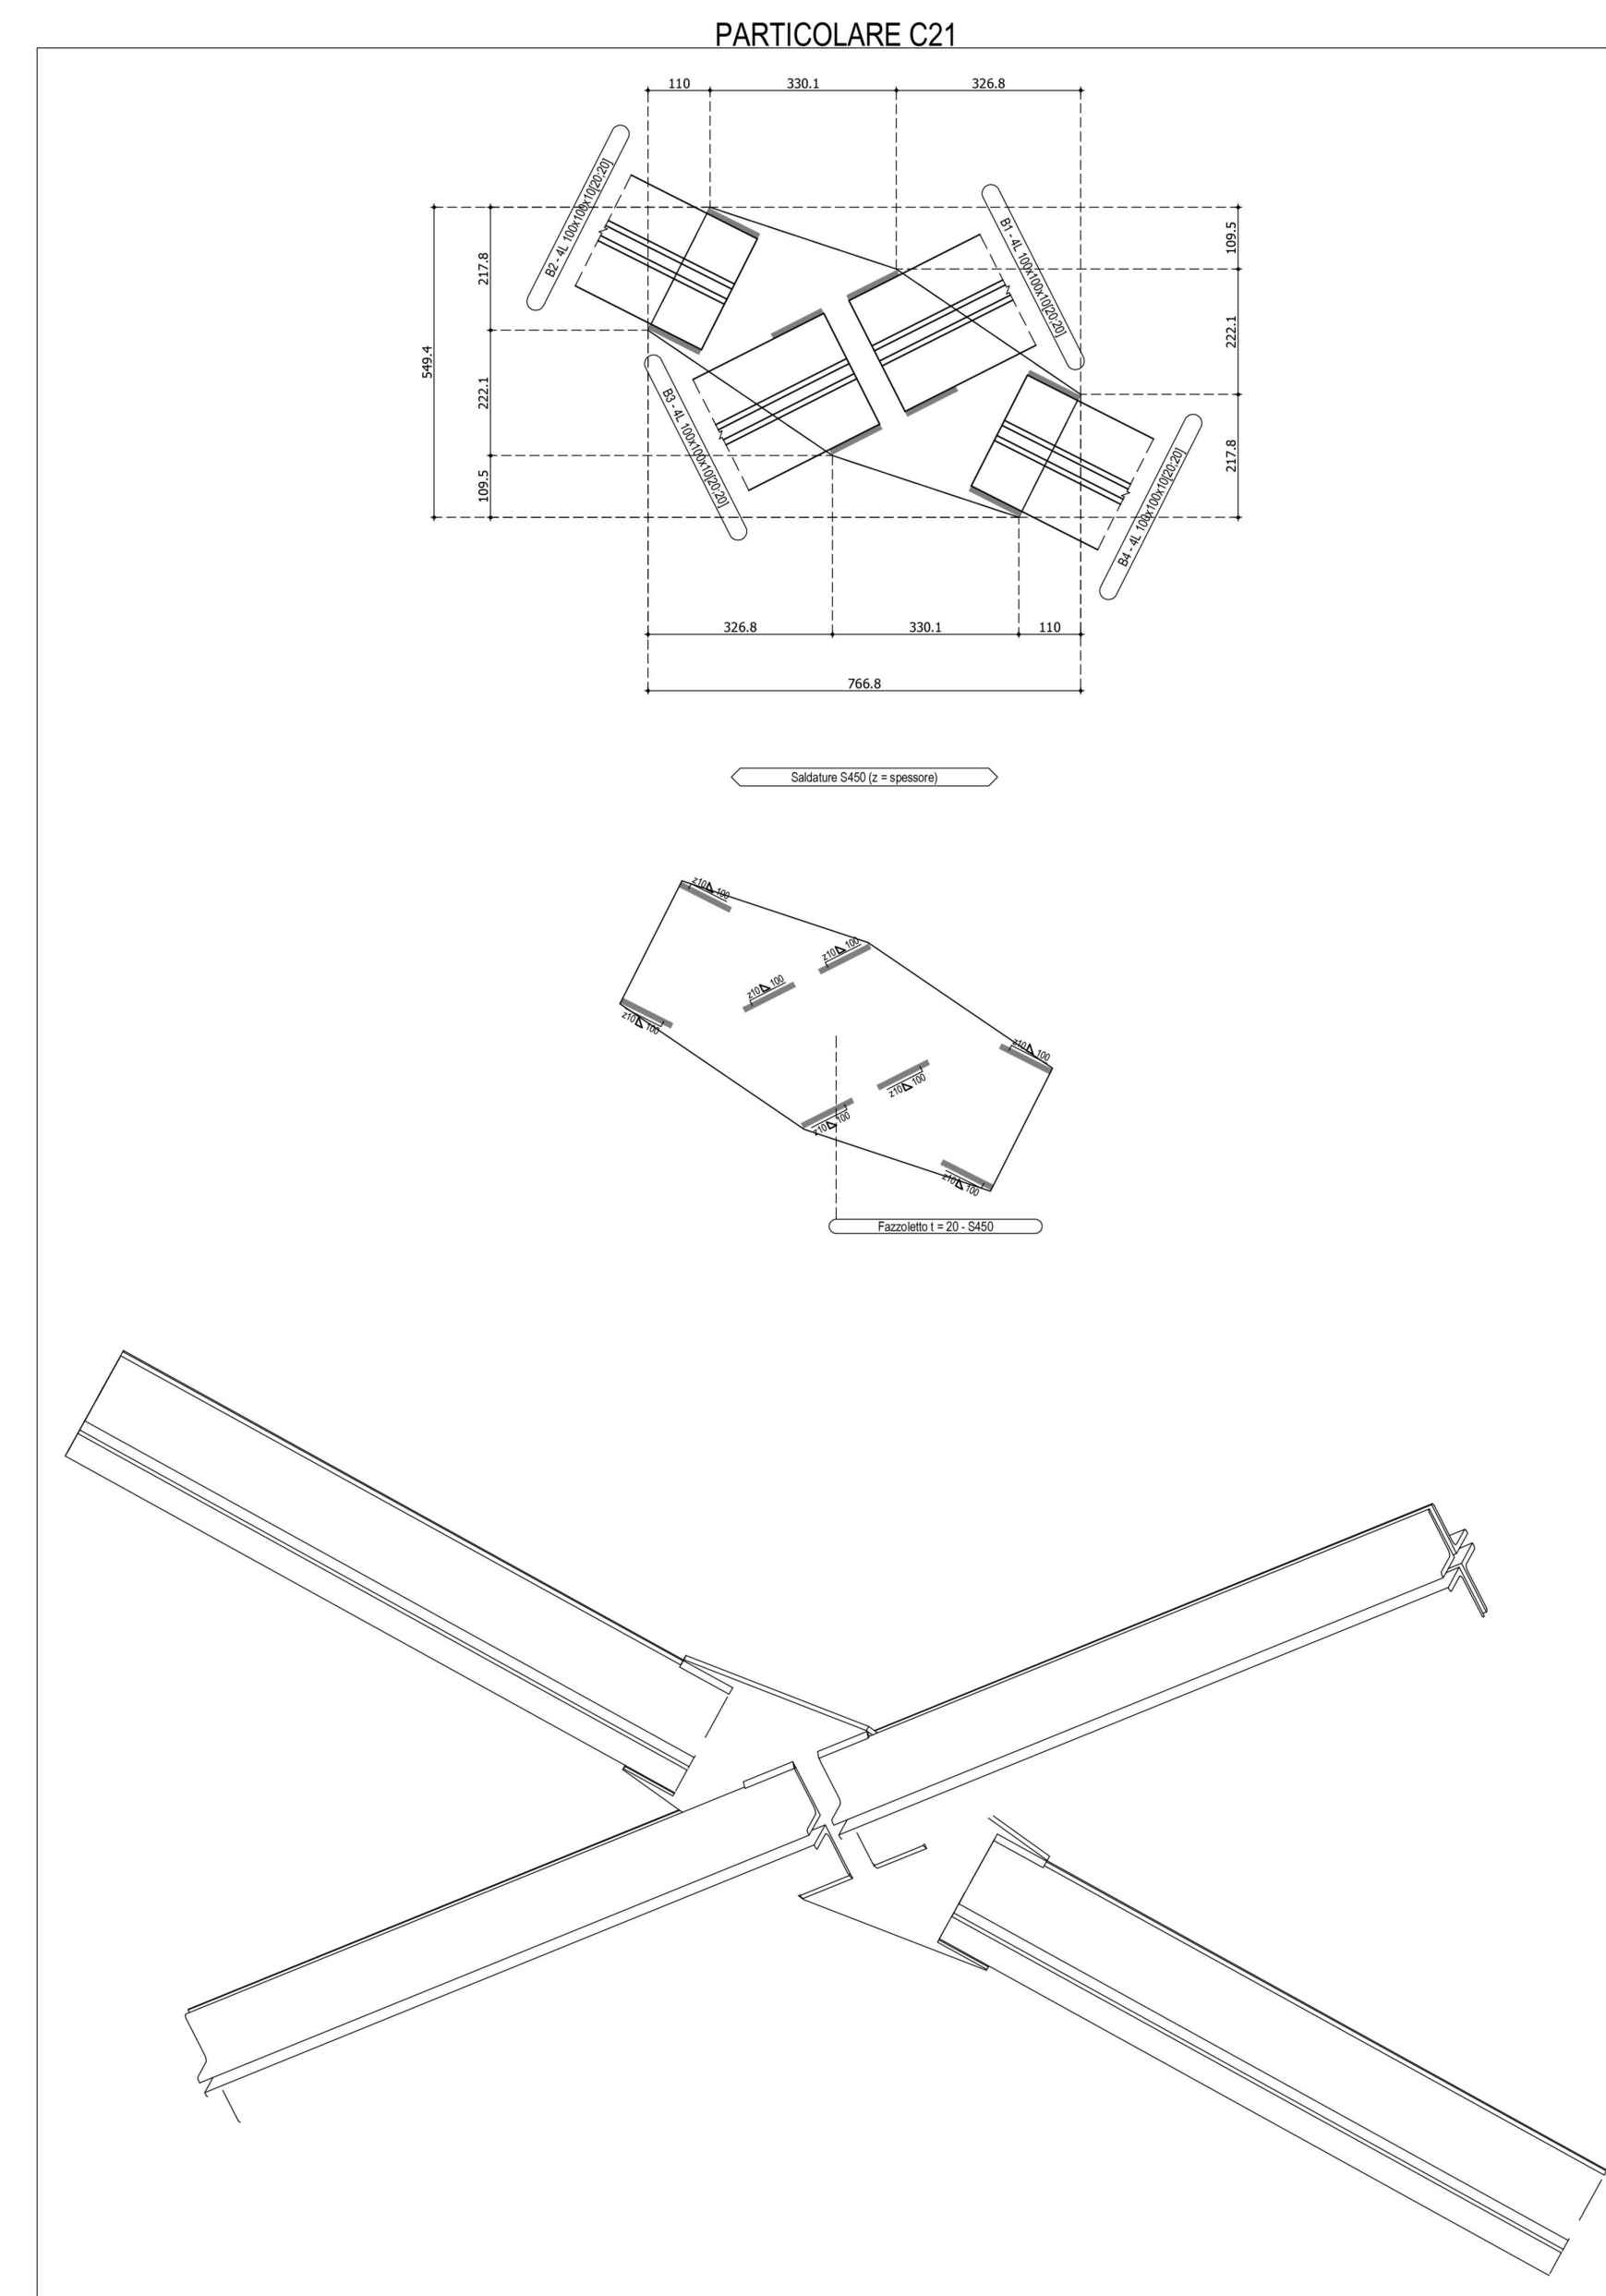
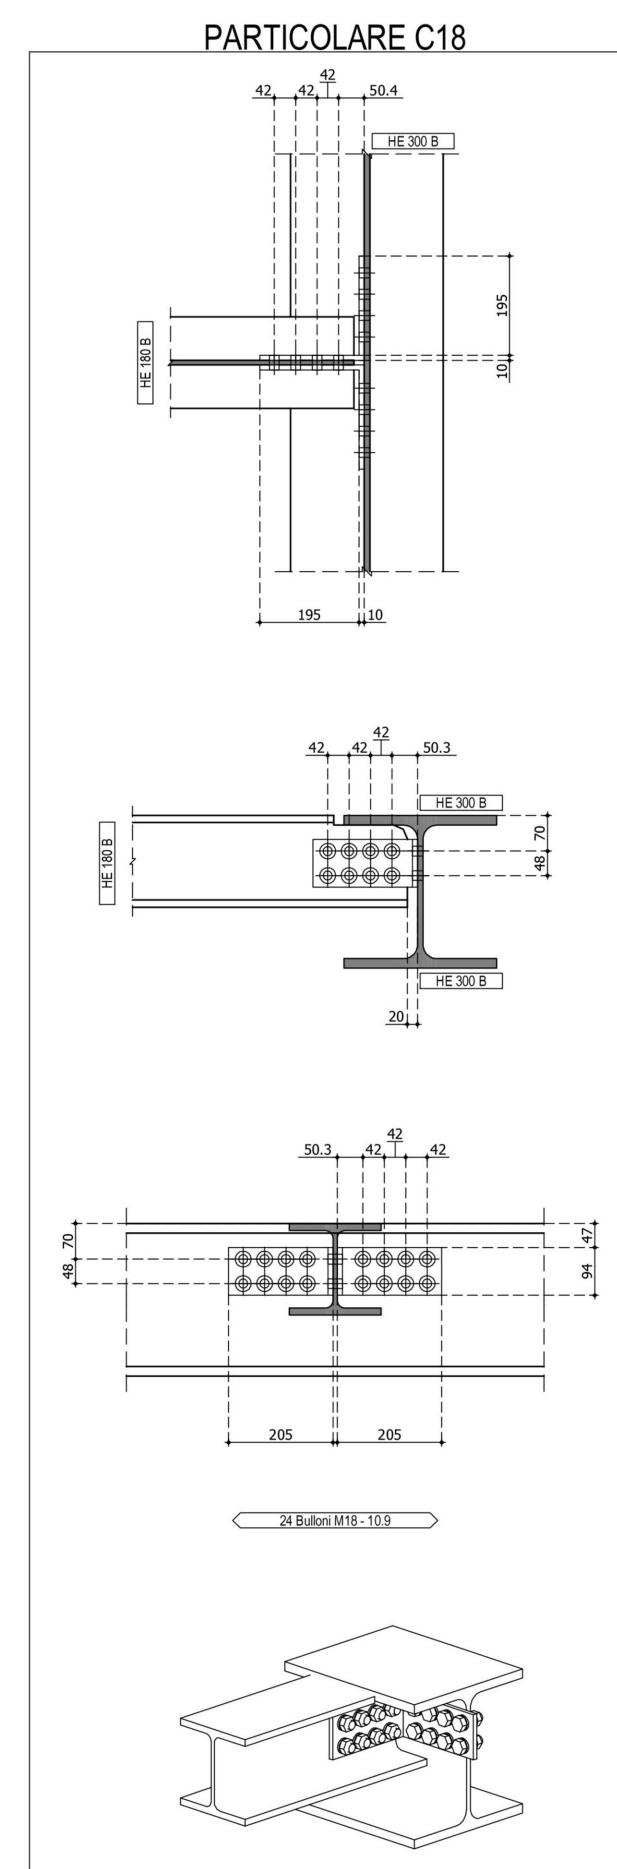


16

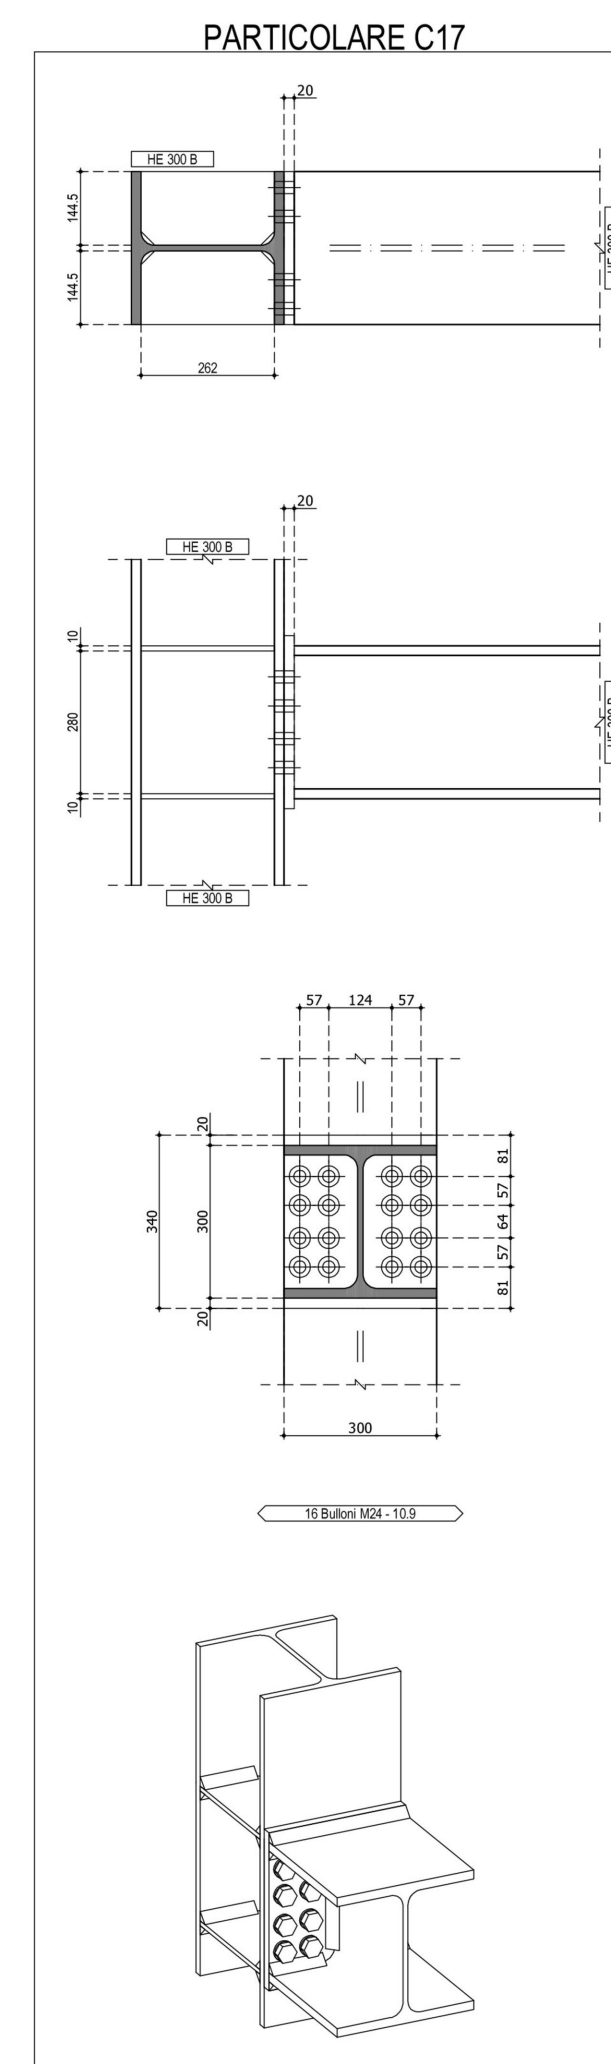

Direzione Generale per le Risorse Strumentali
U.O.D. Ufficio Tecnico Manutenzione Beni Demaniali
e Patrimoniali - Ufficio dell'Energy Manager

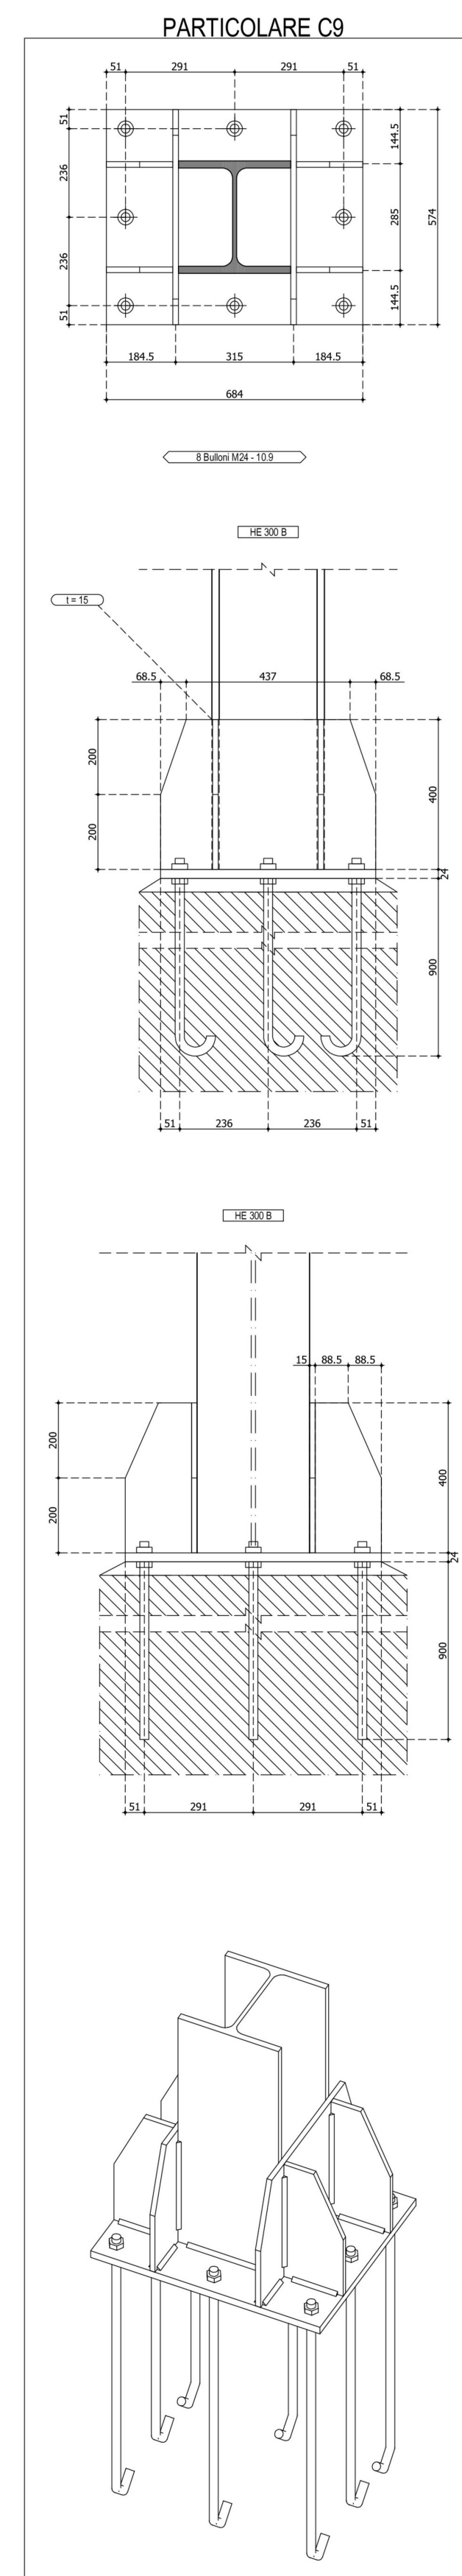

Il gruppo di Progettazione arch. Francesco D'Agostino arch. Francesco Gregoraci arch. Gennaro D'Angelo dott. Giuseppe d'Errico ing. Rocco Orlando dott.ssa Annunziata D'Alconso ing. Felice Guarini dott. Danilo Finardi sig. Sergio Sbraglia PROGETTO IMPIANTI : Ing. D'Auria Francesco	II R.U.P ing. Luigi Gaglione		ELABORATO STRUTTURALE Telaio 9-16 S 22	
	DATA APRILE 2020 NUMERO REVISIONE			SCALA VARIE