




Telaio 10-17

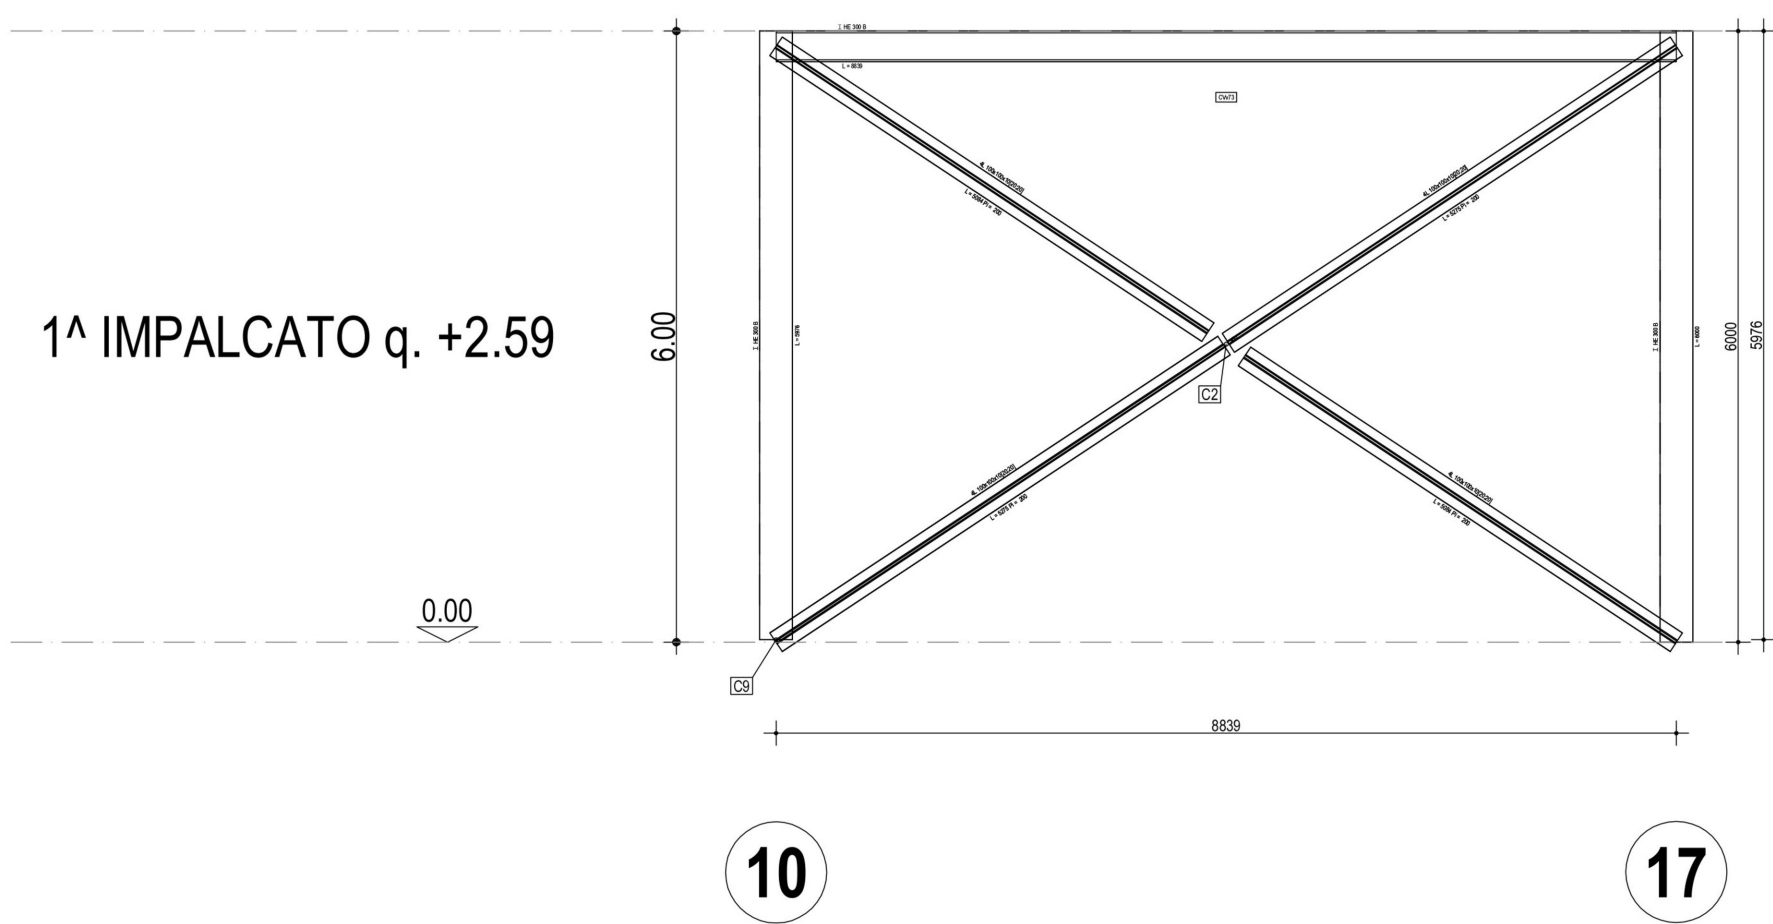

PARTICOLARE C9

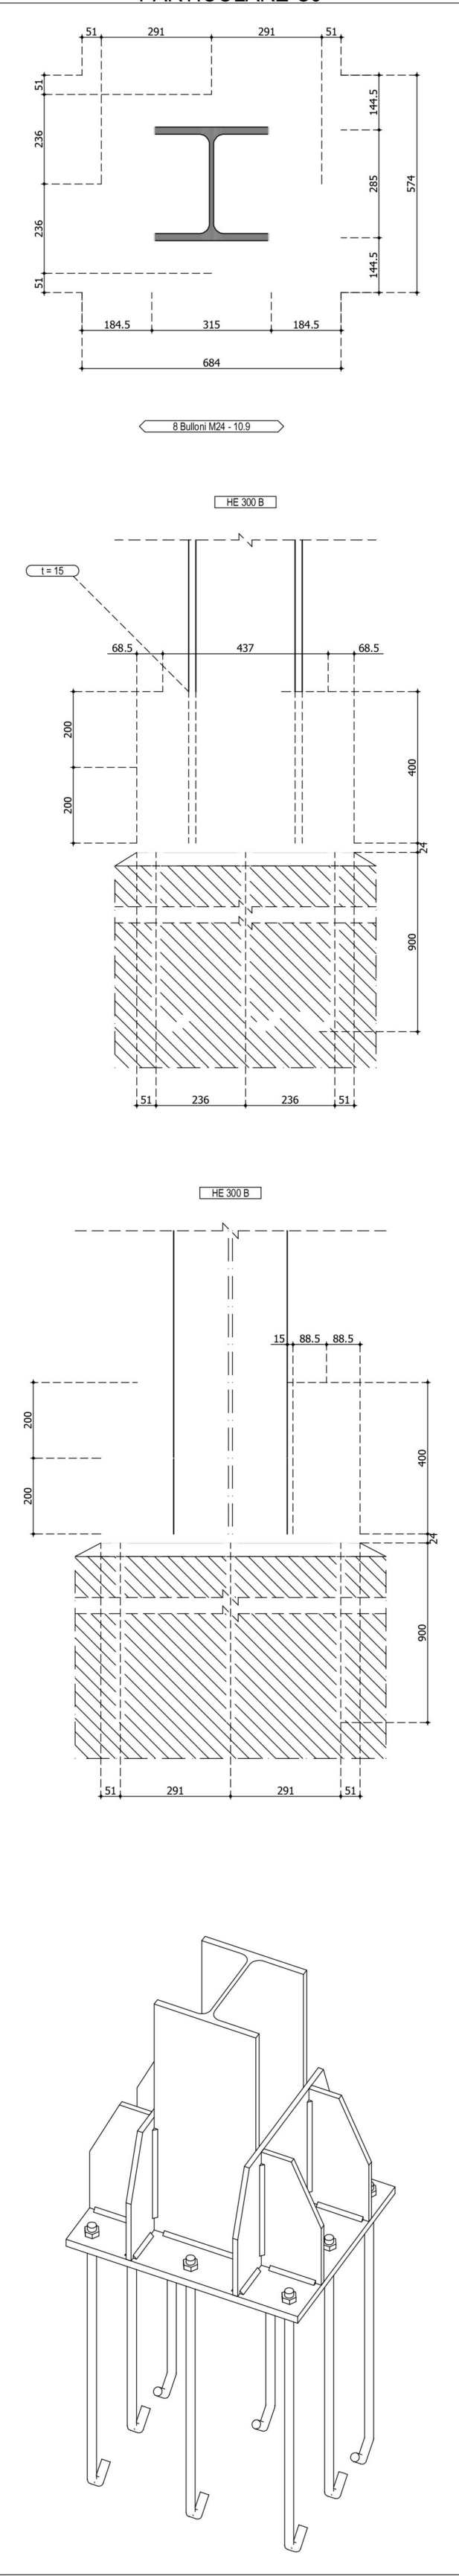

PARTICOLARE C2

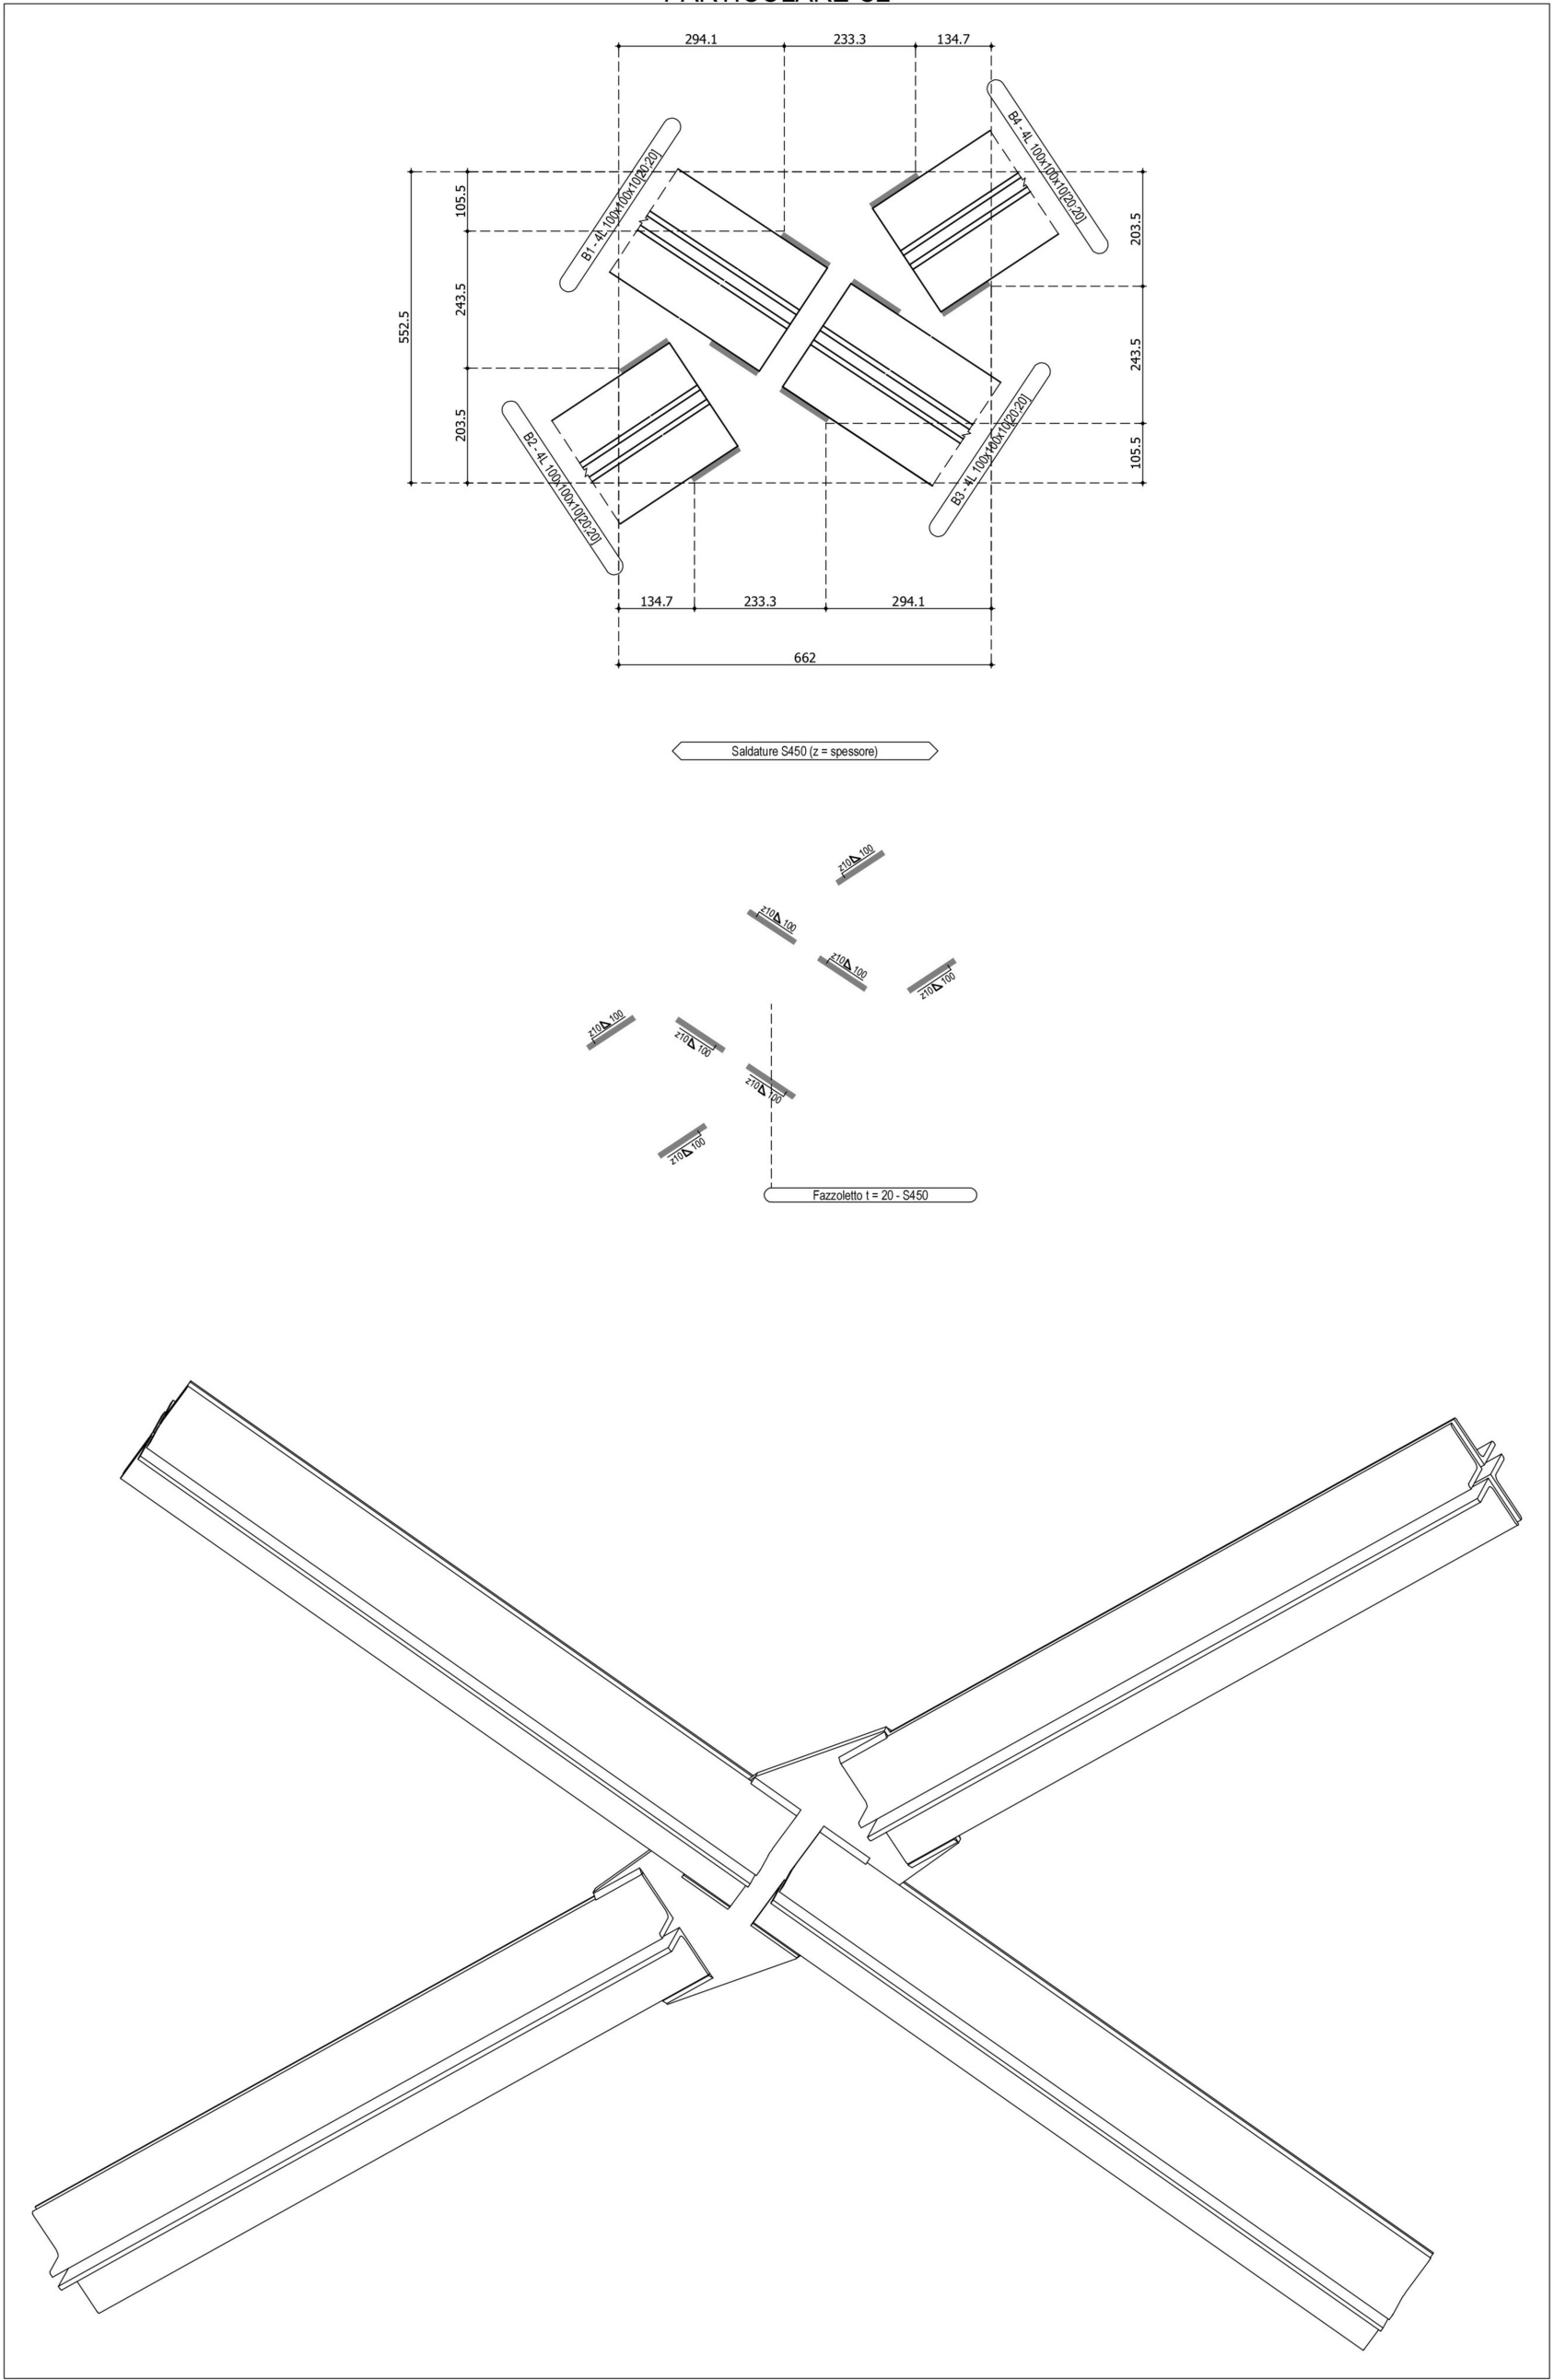

REGIONE CAMPANIA

Direzione Generale per le Risorse Strumentali
U.O.D. Ufficio Tecnico Manutenzione Beni Demaniali
e Patrimoniali - Ufficio dell'Energy Manager



**PROGETTO DEFINITIVO PER LA REALIZZAZIONE DI UNA BIBLIOTECA
PER L'ISTITUTO ITALIANO PER GLI STUDI FILOSOFICI**

gruppo di Progettazione	II R.U.P ing. Luigi Gaglione									
arch. Francesco D'Agostino arch. Francesco Gregoraci arch. Gennaro D'Angelo dott. Giuseppe d'Errico ing. Rocco Orlando dott.ssa Annunziata D'Alconso ing. Felice Guarino dott. Danilo Finardi sig. Sergio Sbraglia PROGETTO IMPIANTI : Ing. D'Auria Francesco	ELABORATO STRUTTURALE									
	Telaio 10-17									
	DATA		SCALA		S 24					
	APRILE 2020		VARIE							
	NUMERO REVISIONE									