




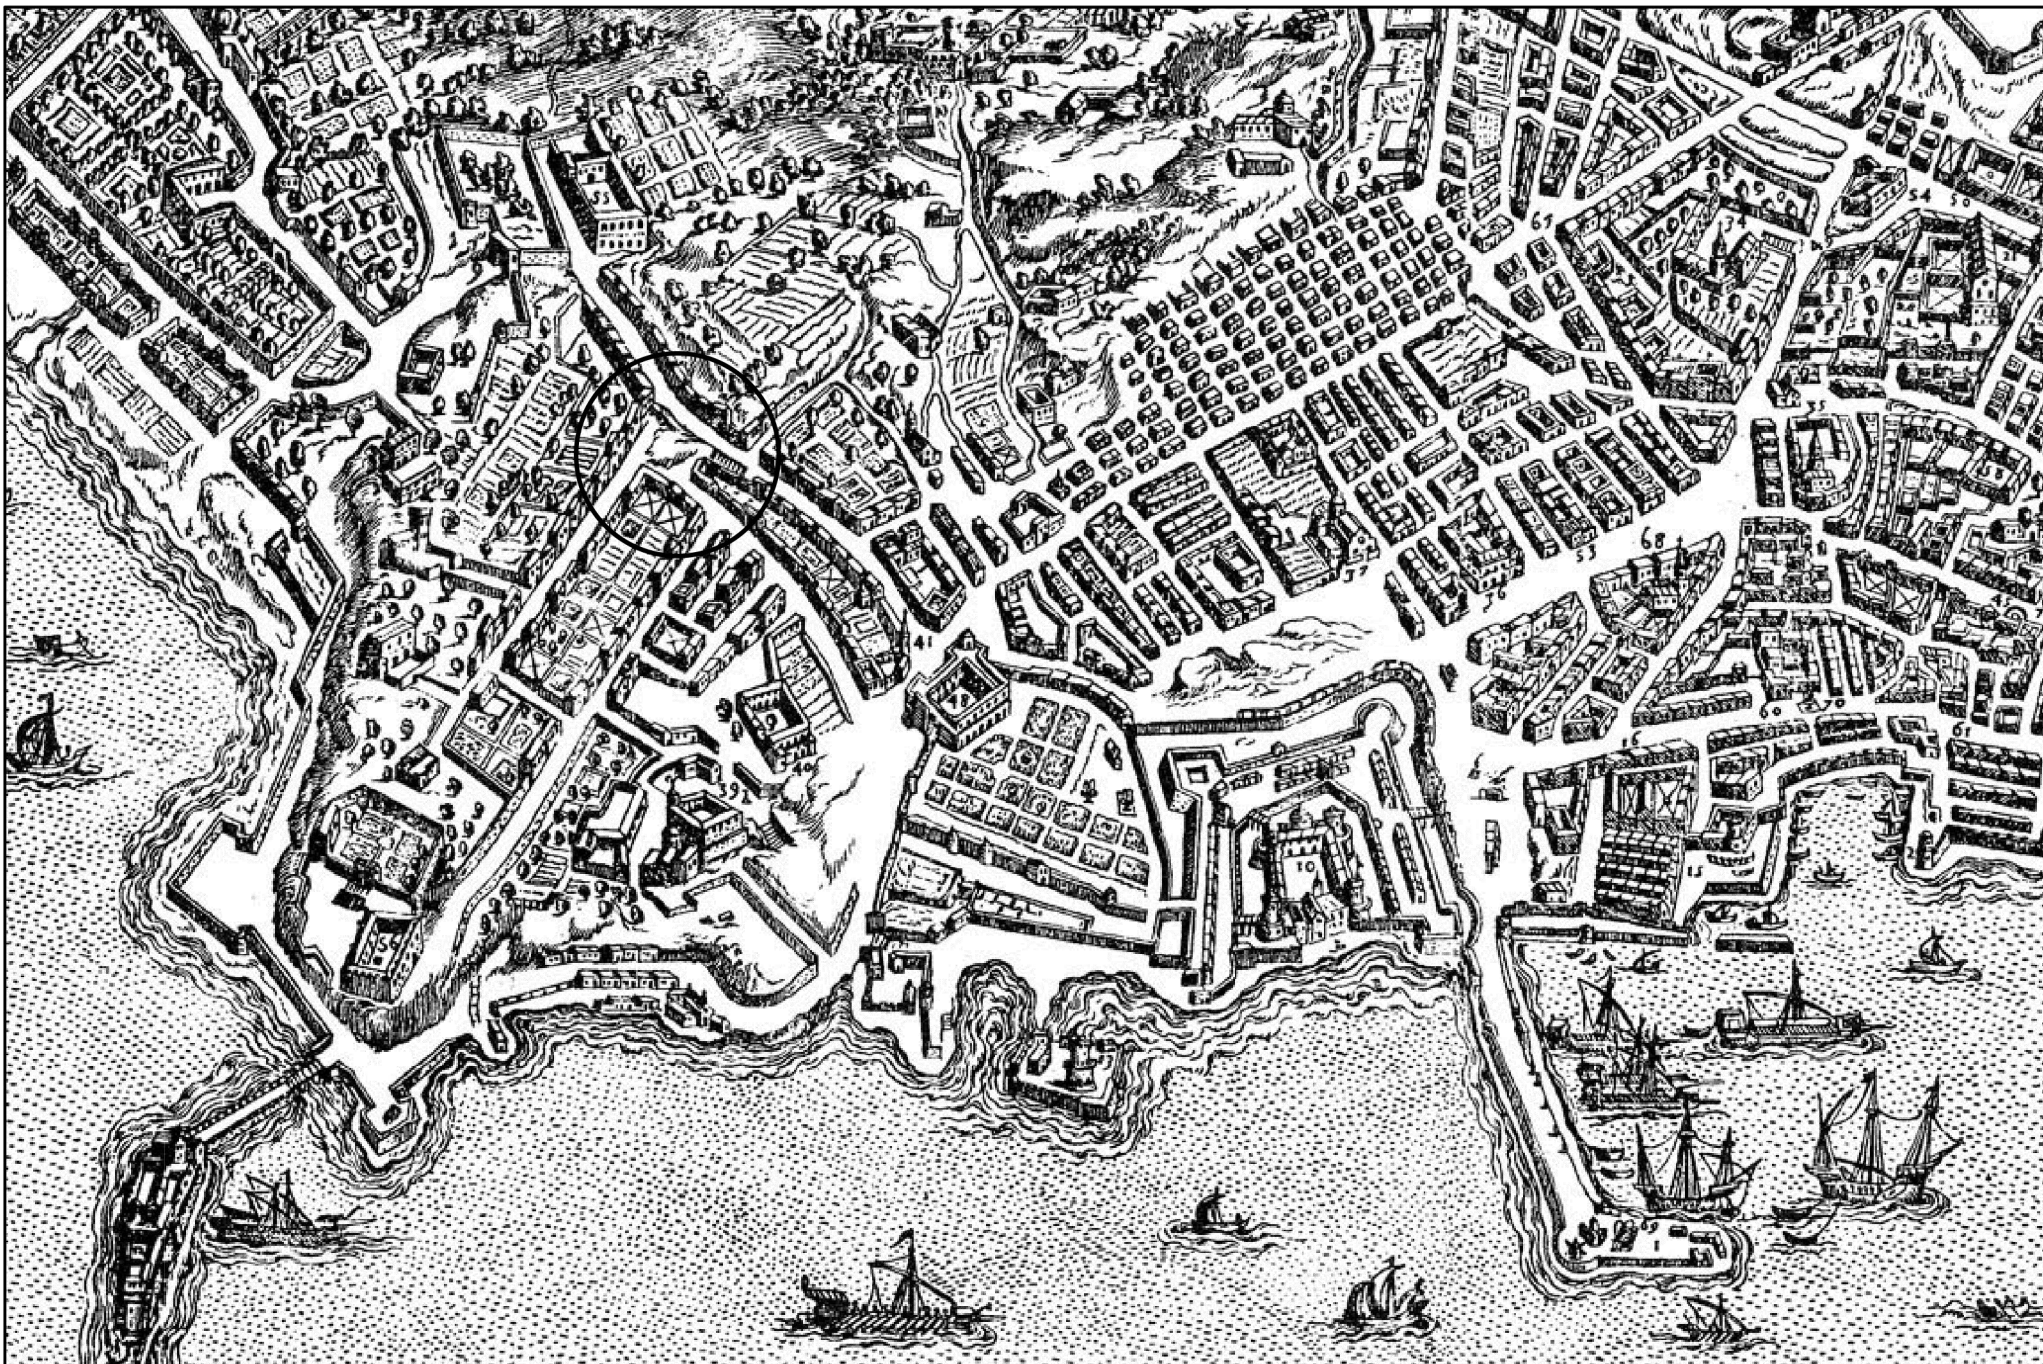


Veduta del Lafrery - anno 1566 - fuori scala

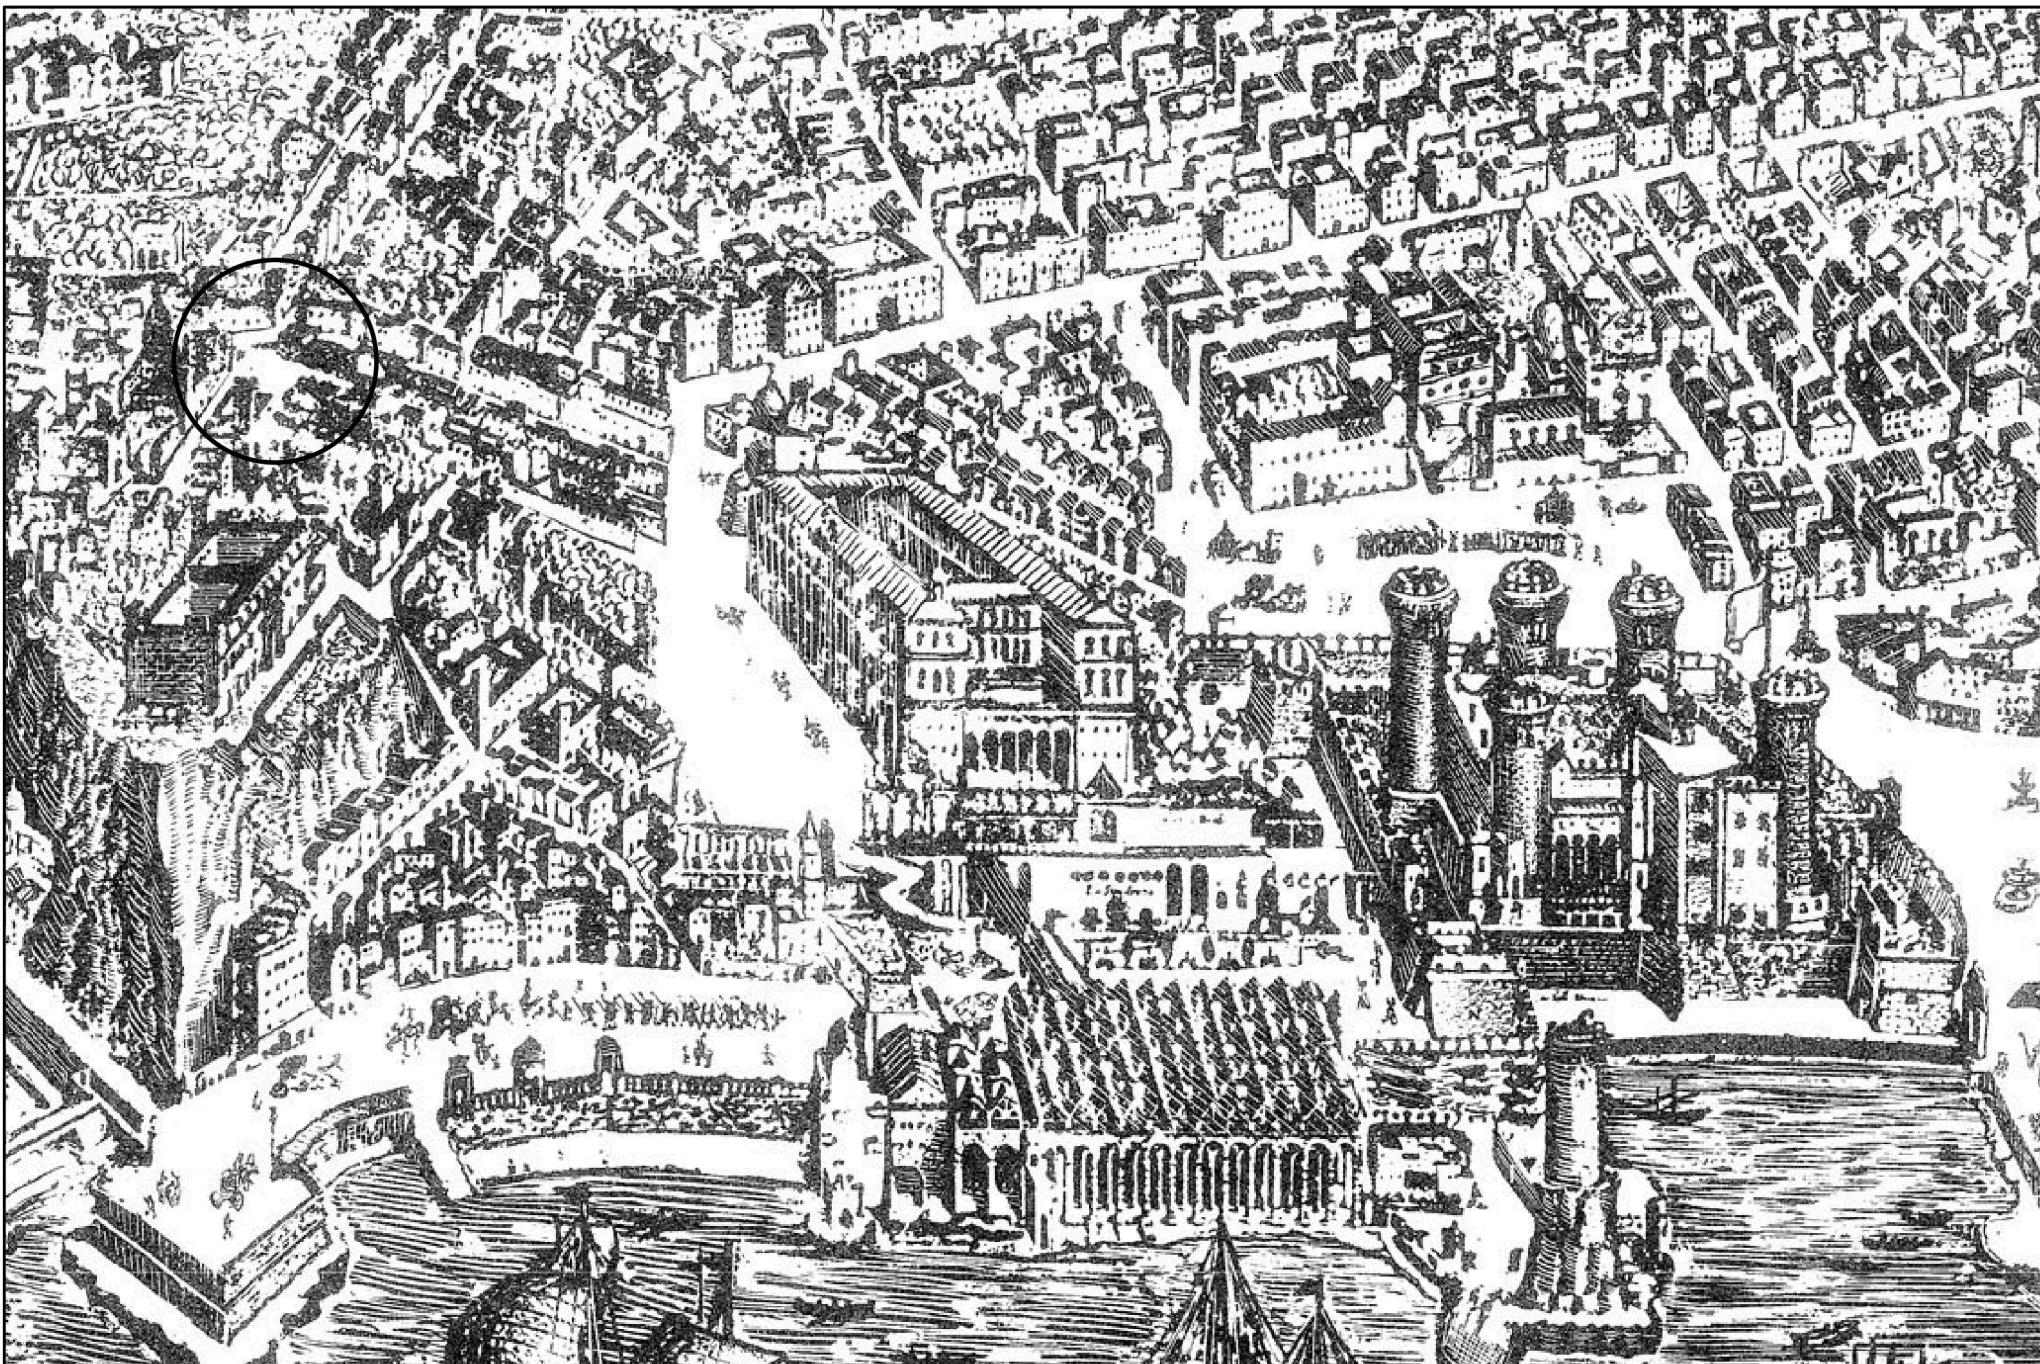


Veduta del Baratta - anno 1629 - fuori scala

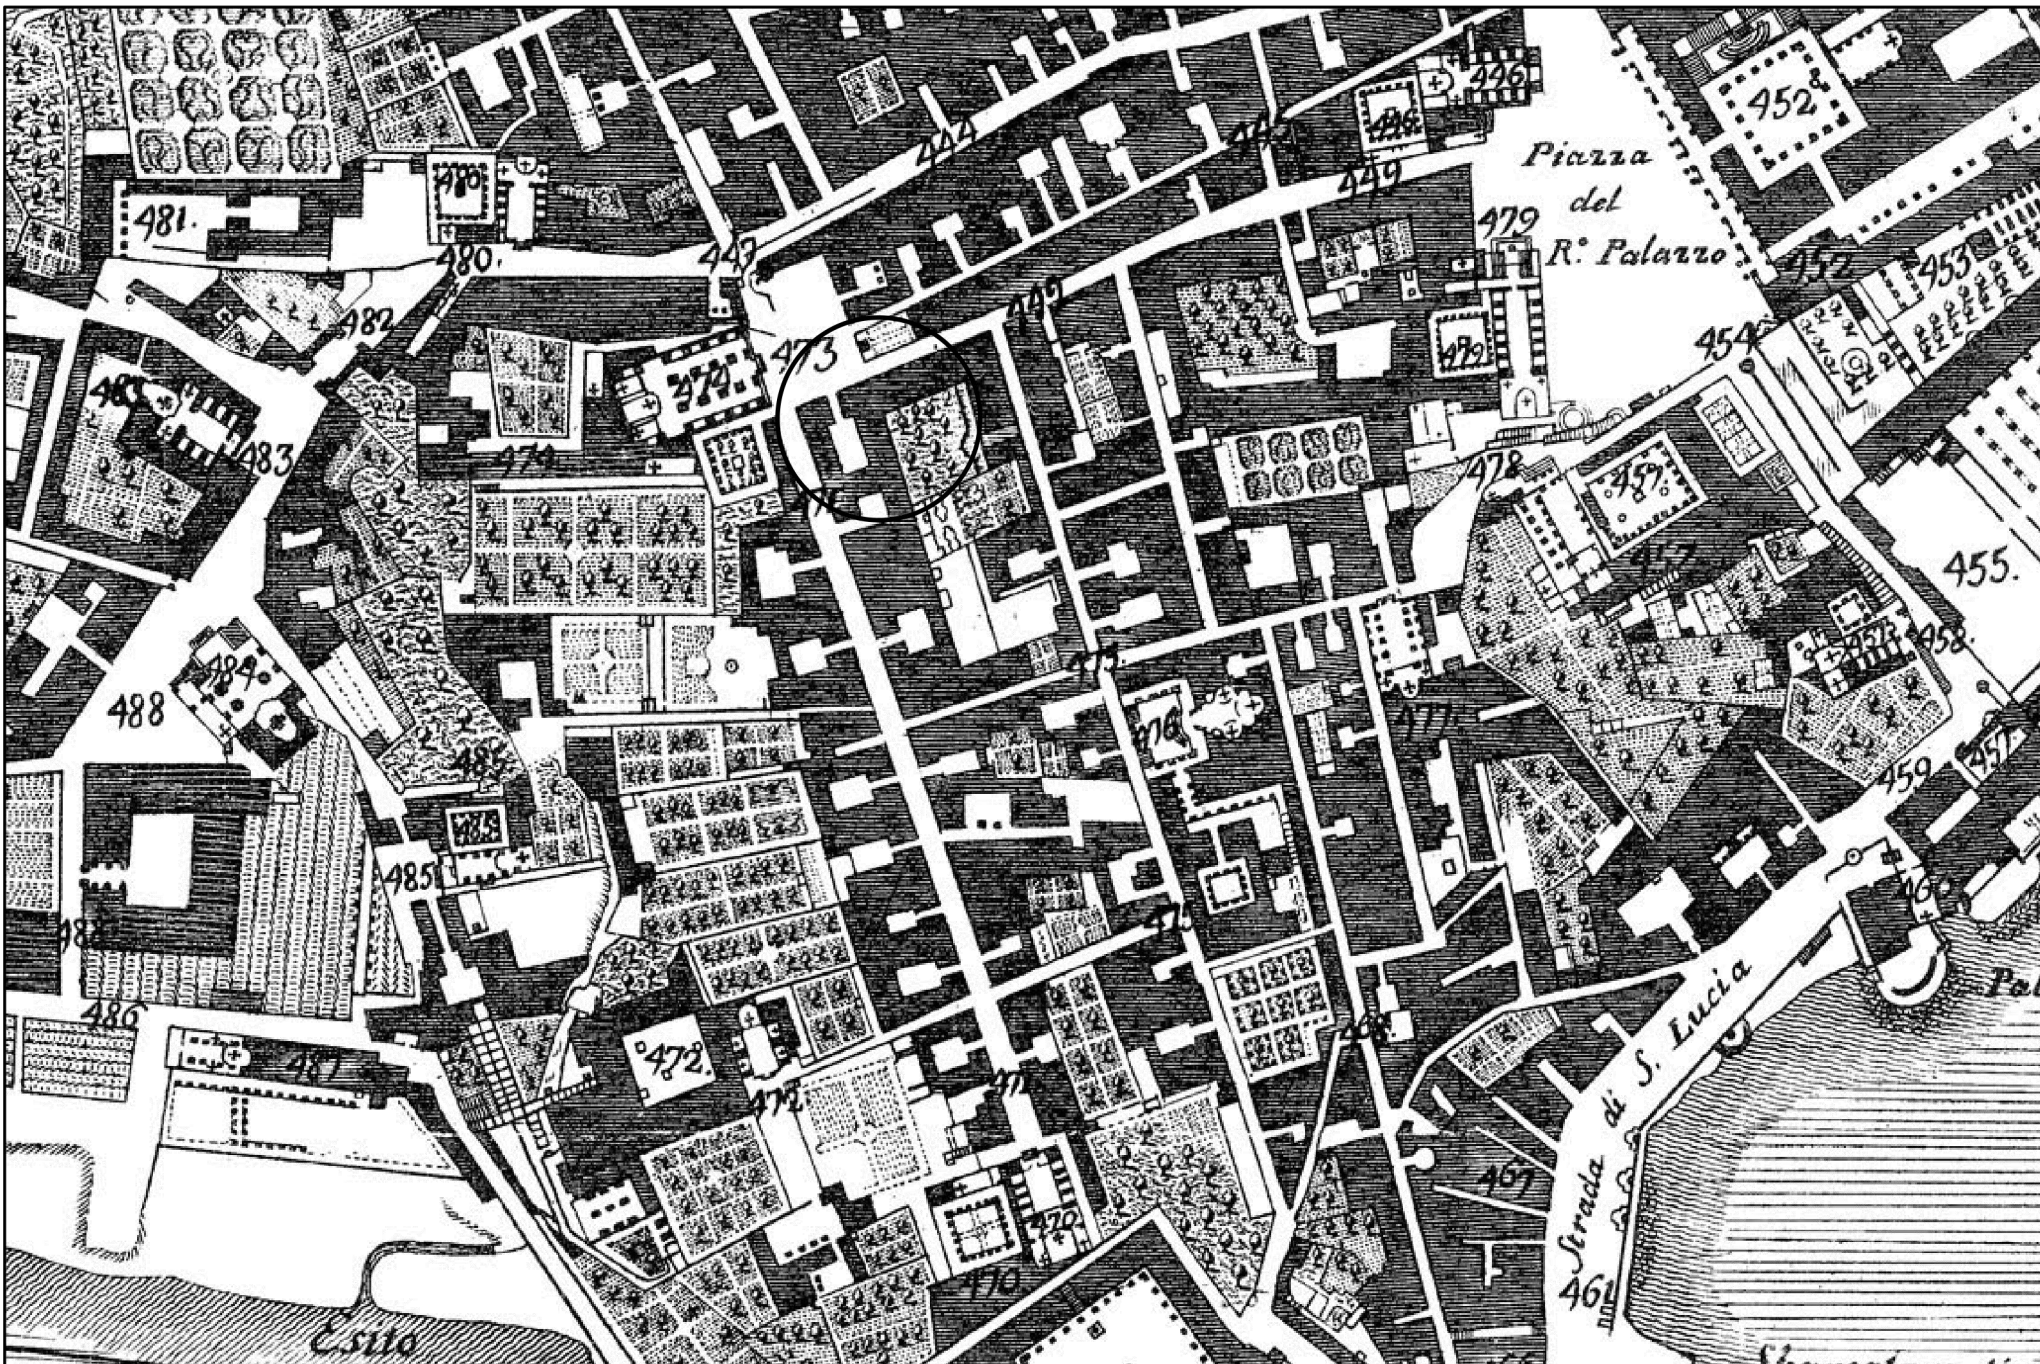

Pianta del Duca di Noja - anno 1775 - fuori scala

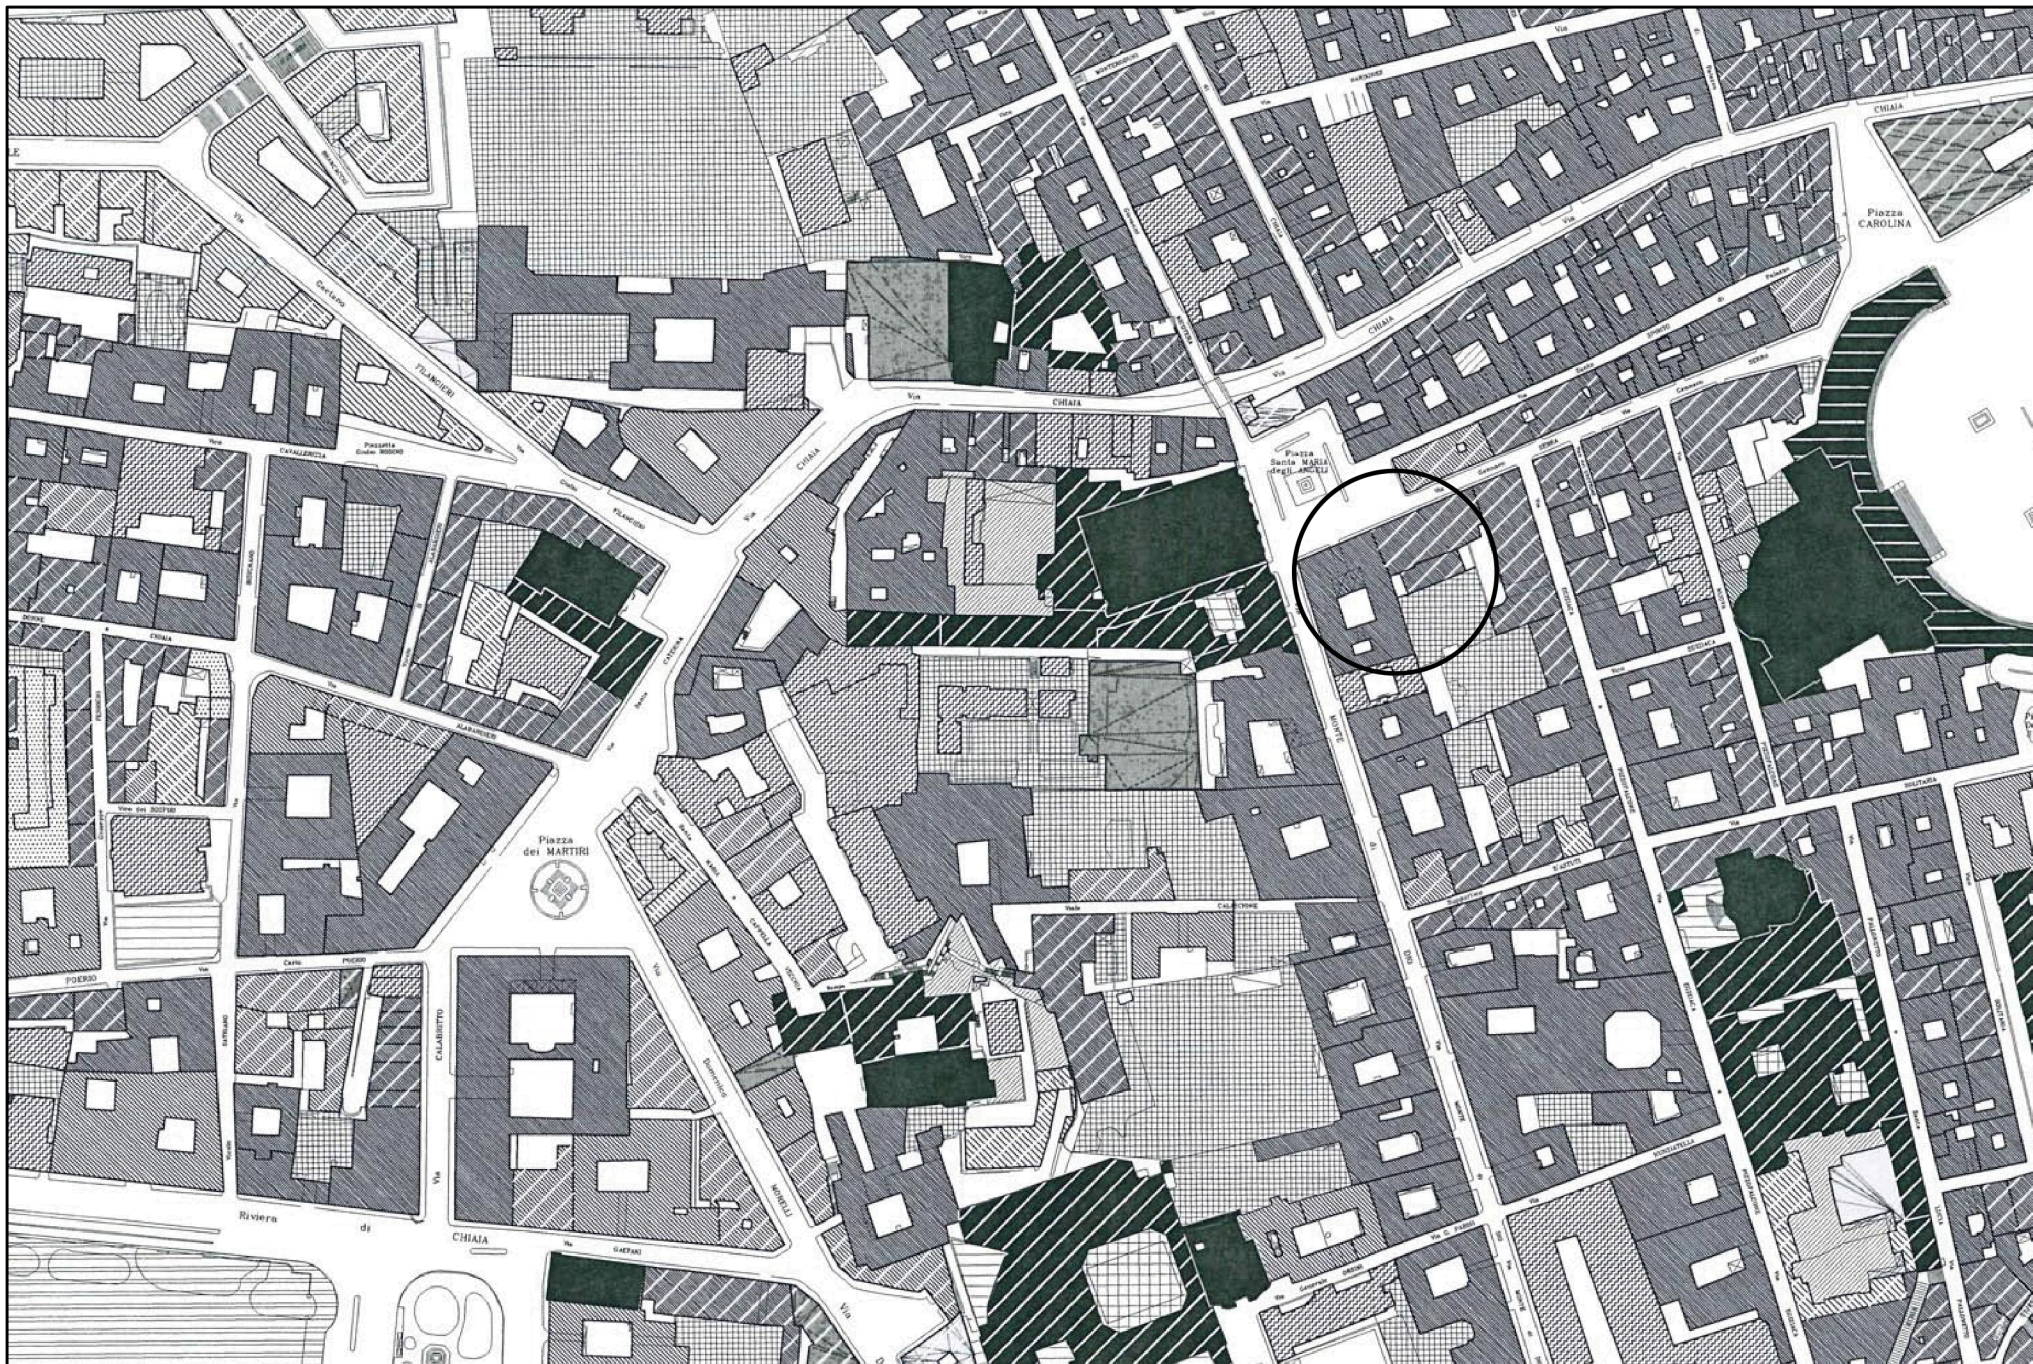

Estratto P.R.G. - Tavola 7 zonizzazione - fuori scala

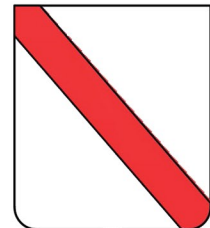


REGIONE CAMPANIA
Direzione Generale per le Risorse Strumentali
U.O.D. Ufficio Tecnico Manutenzione Beni Demaniali
e Patrimoniali - Ufficio dell'Energy Manager






**PROGETTO DEFINITIVO PER LA REALIZZAZIONE DI UNA BIBLIOTECA
PER L'ISTITUTO ITALIANO PER GLI STUDI FILOSOFICI**


Il gruppo di Progettazione arch. Francesco D'Agostino arch. Francesco Gregoraci arch. Gennaro D'Angelo dott. Giuseppe d'Erice ing. Rocco Orlando dott.ssa Annunziata D'Alconso ing. Felice Guarino dott. Danilo Finardi sig. Sergio Sbraglia PROGETTO IMPIANTI : Ing. D'Auria Francesco	II R.U.P. ing. Luigi Gaglione	
	ELABORATO ARCHITETTONICO	
	Inquadramento territoriale con riferimenti cartografici	
	DATA APRILE 2020	SCALA
NUMERO REVISIONE		A 04

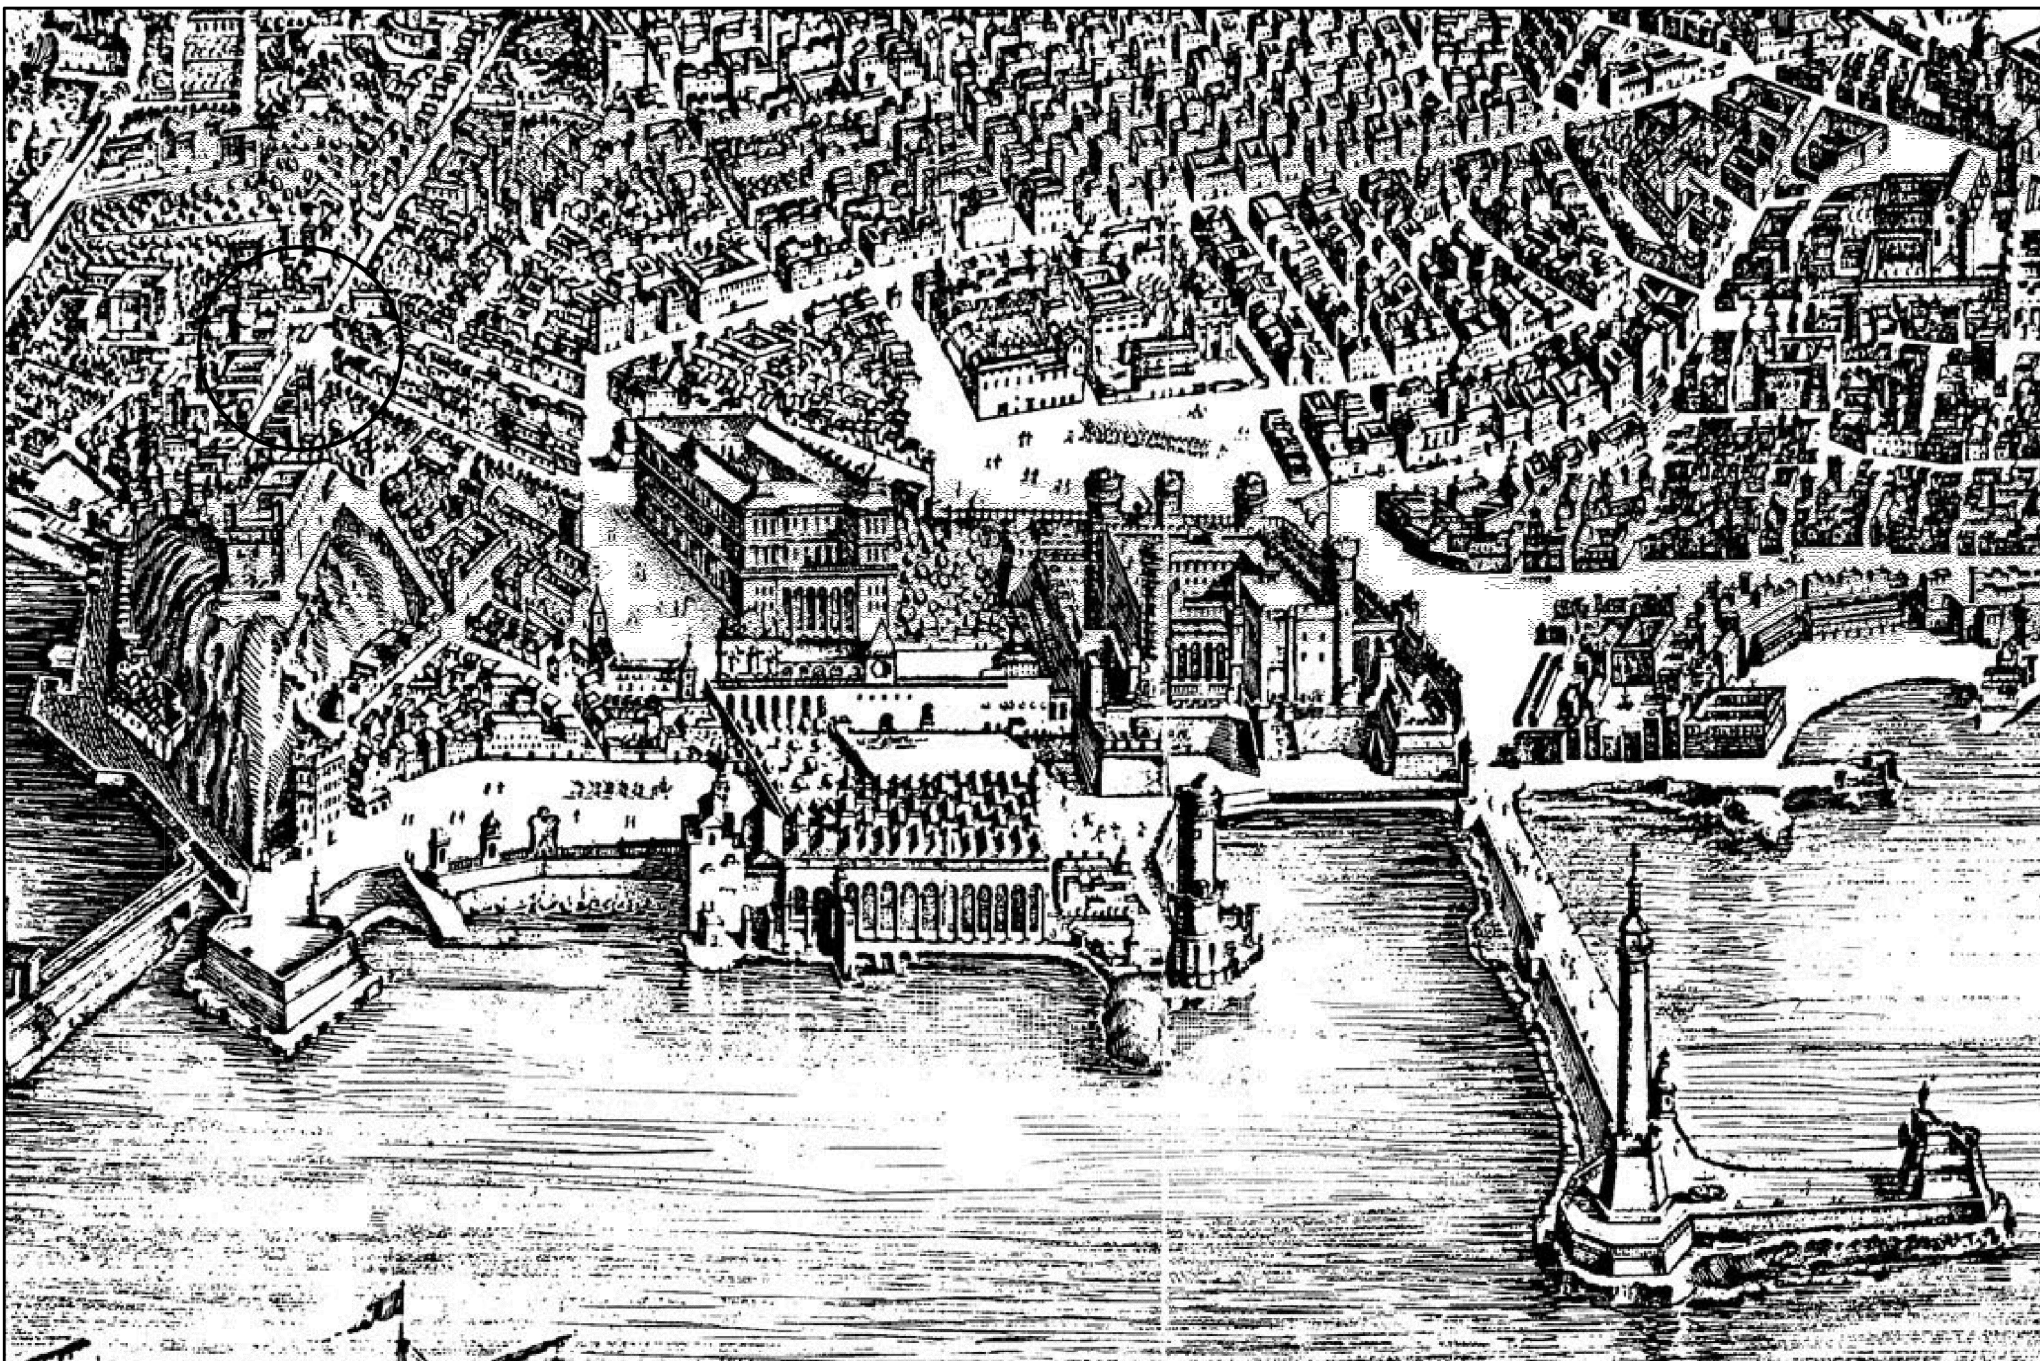

Veduta dello Stopendaal - anno 1653 - fuori scala

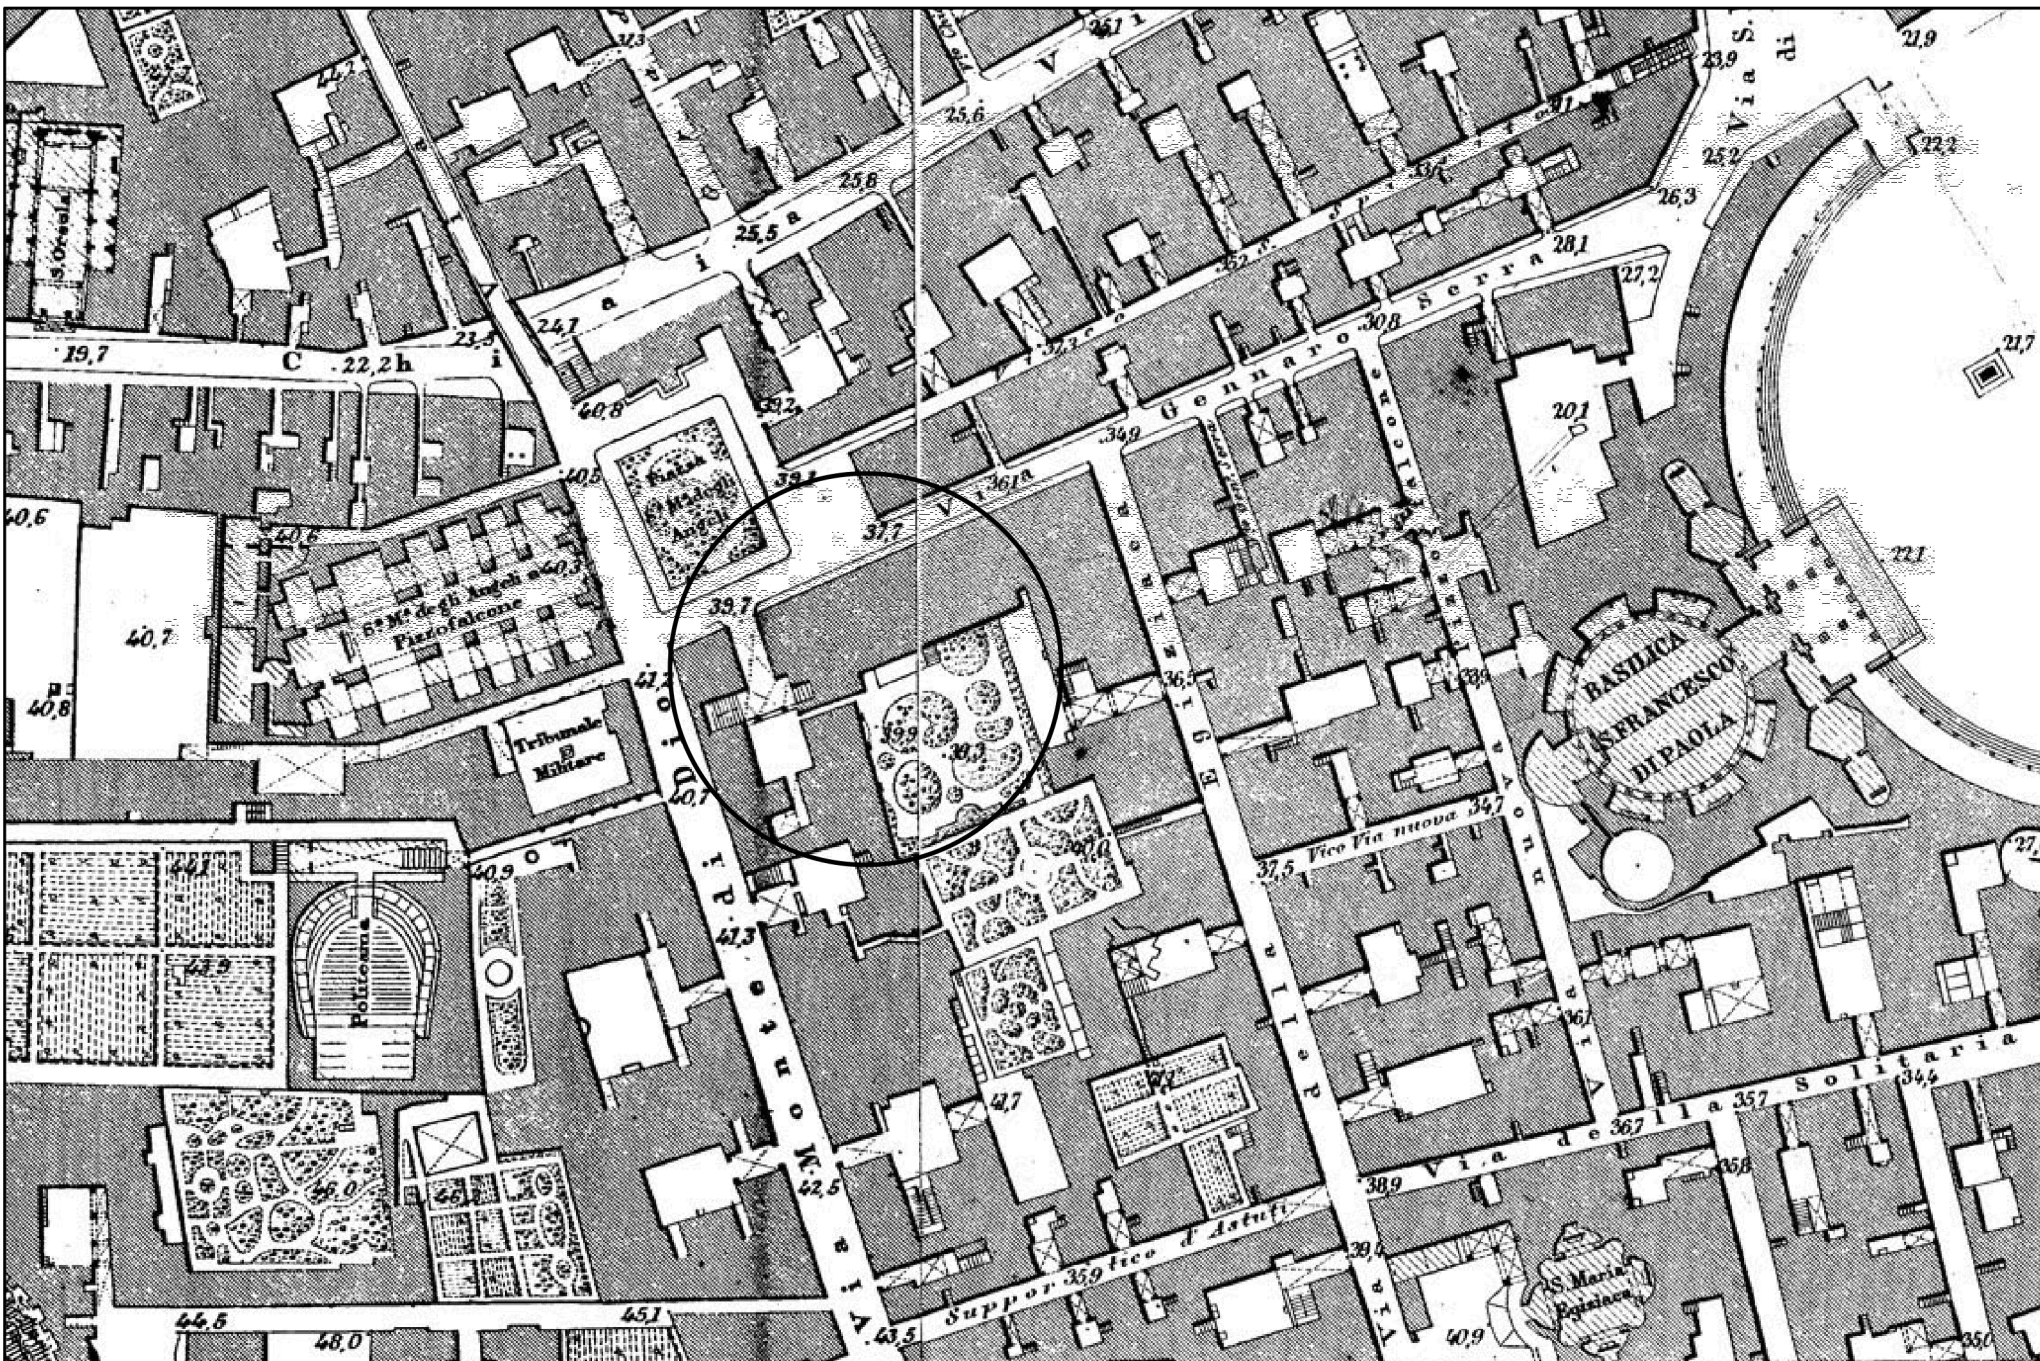

Pianta dello Schiavoni - anno 1880 - fuori scala

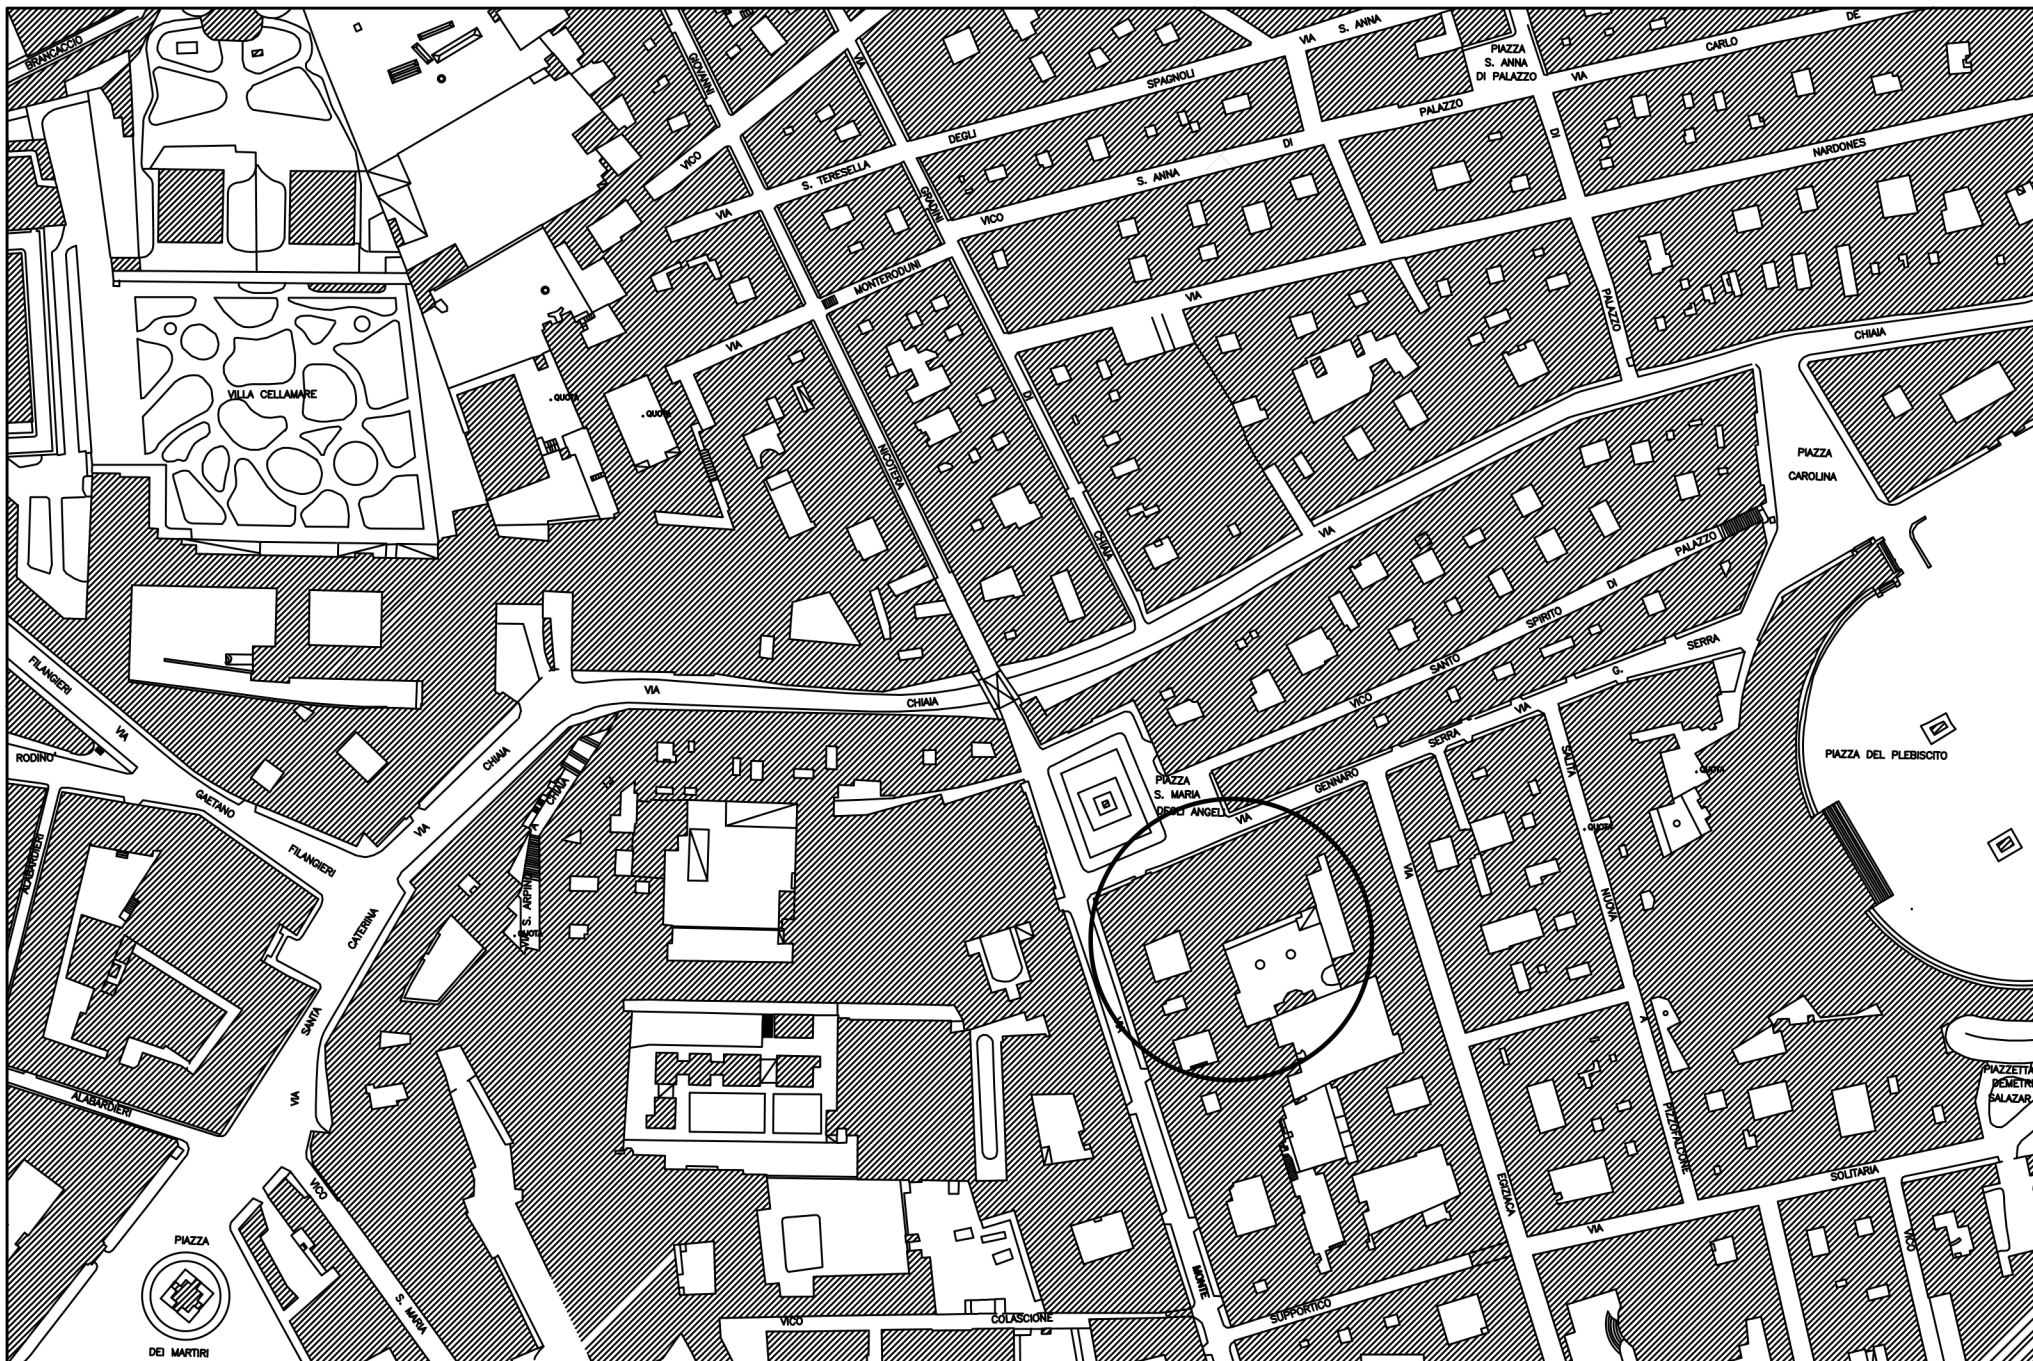

Inquadramento Territoriale - scala 1:2000