




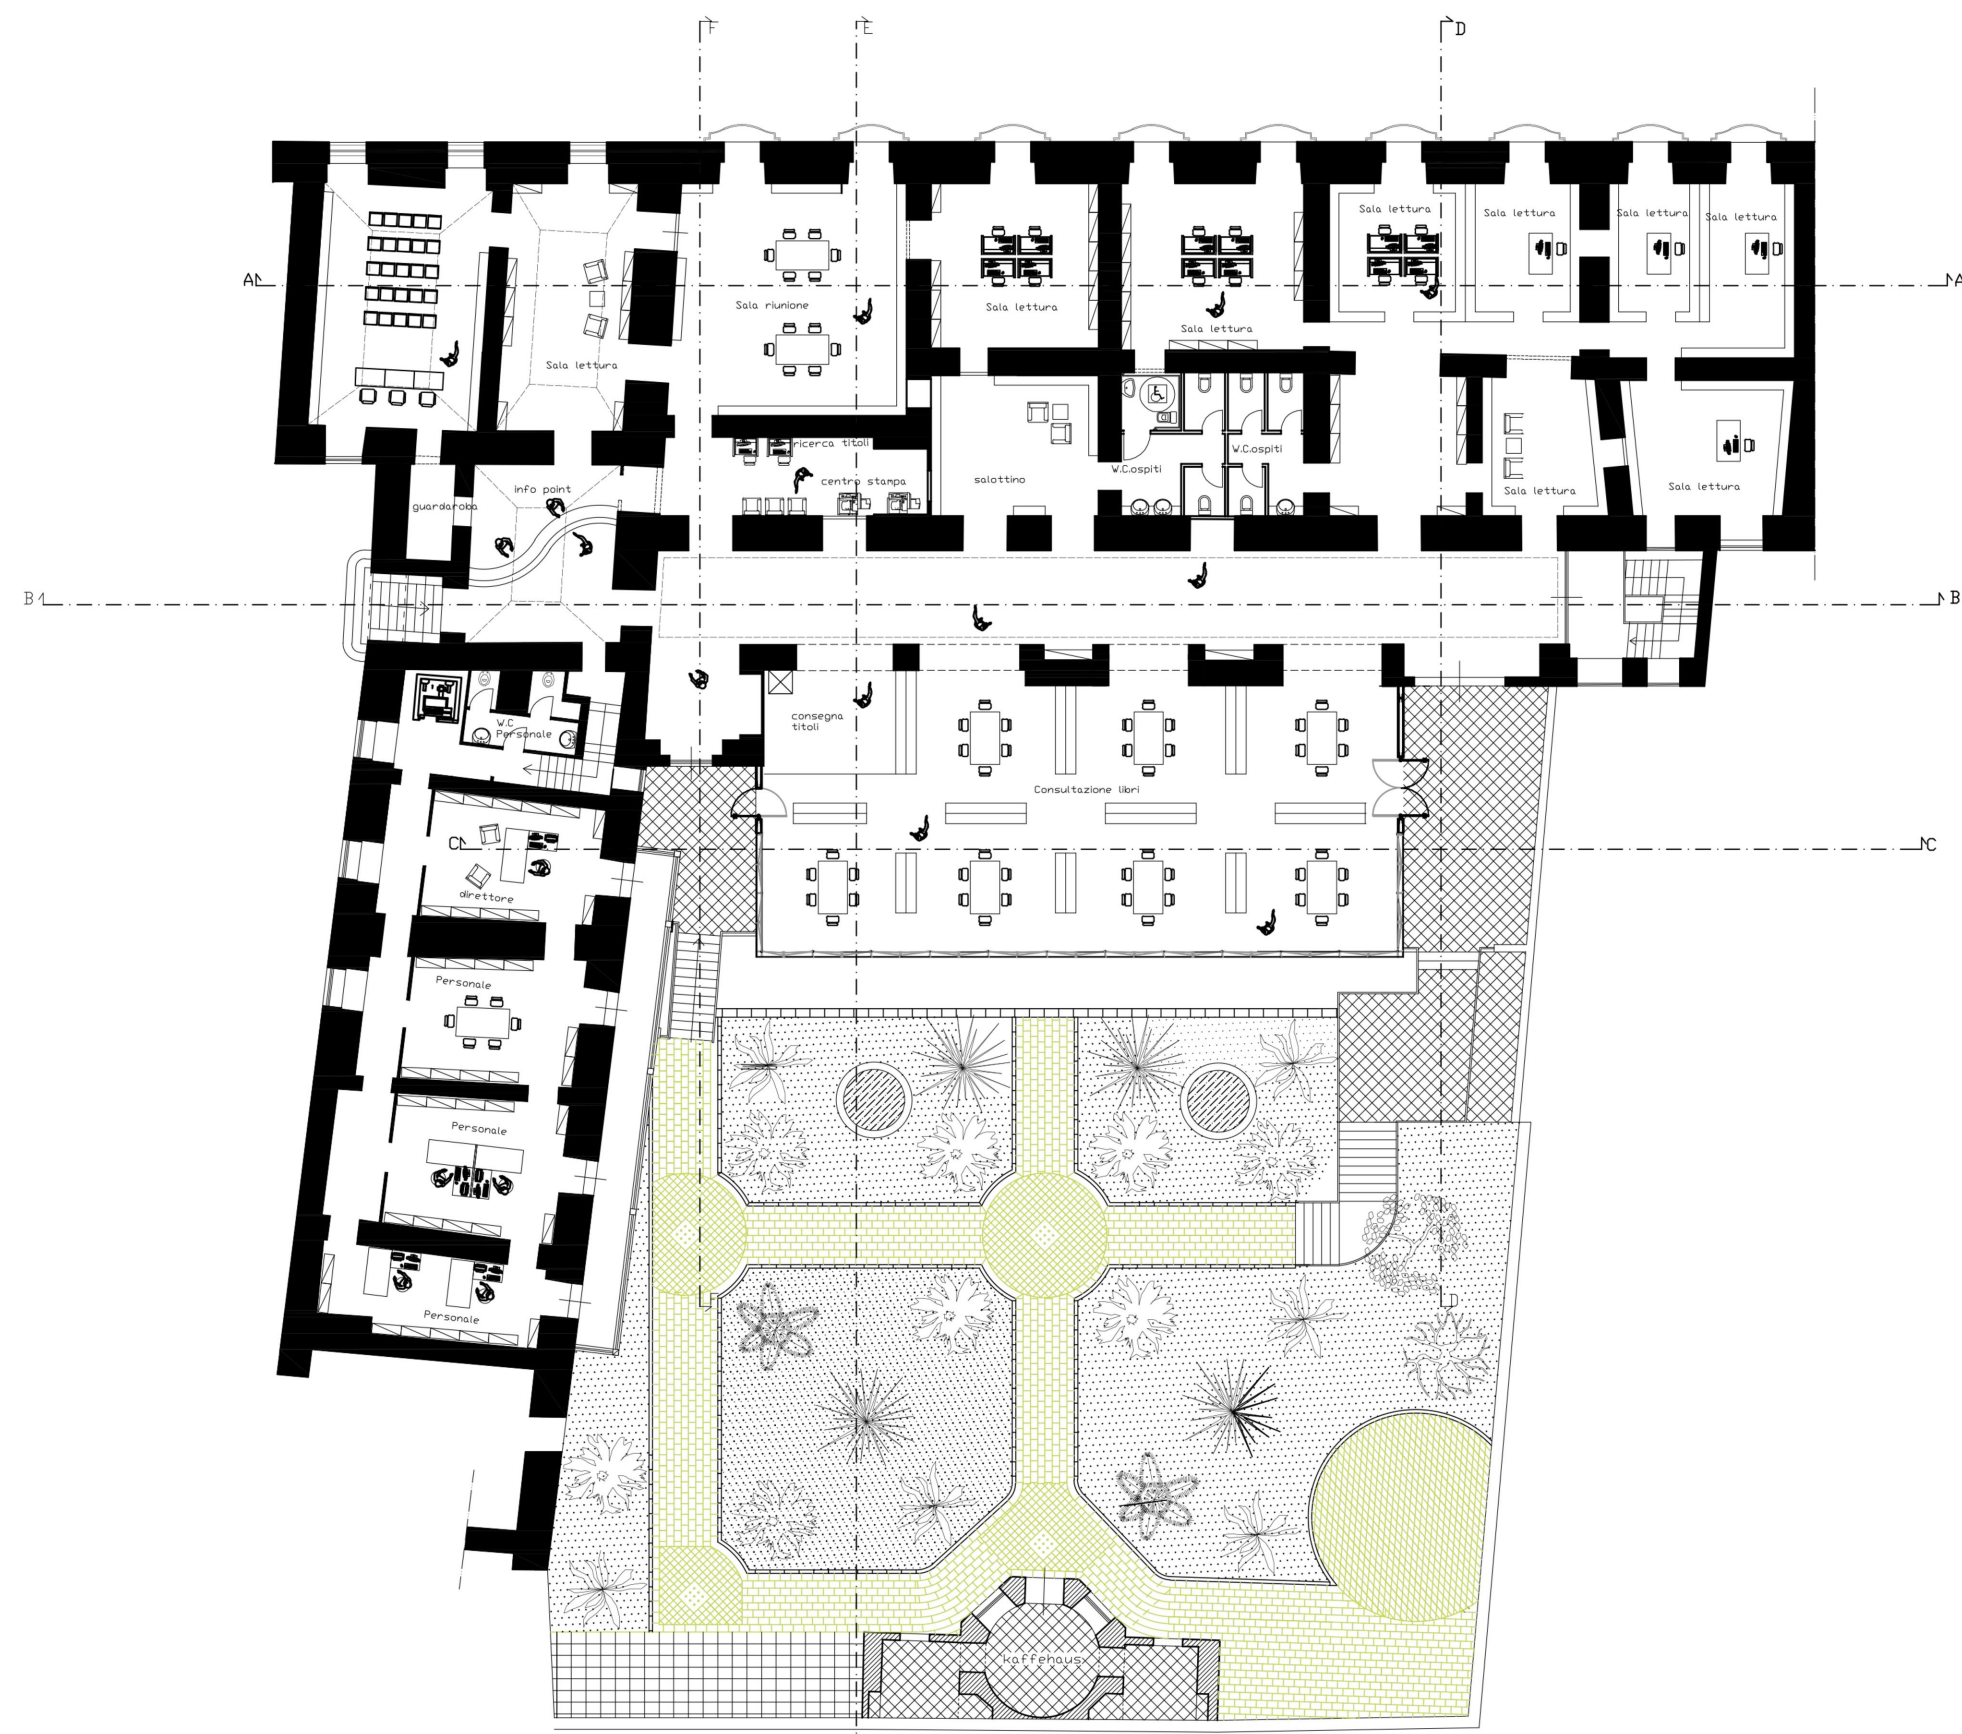


Piano terra/piano rialzato

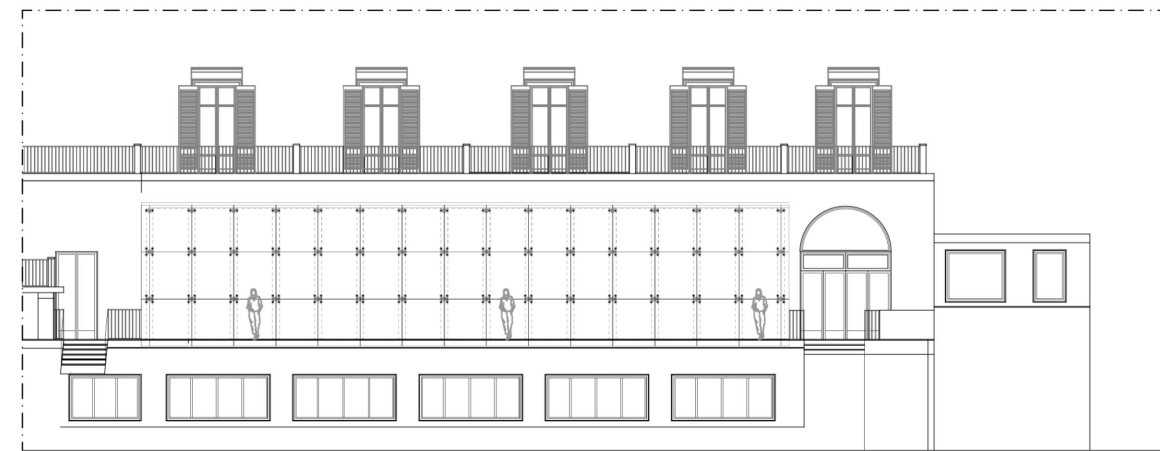


Prospetto lato giardino

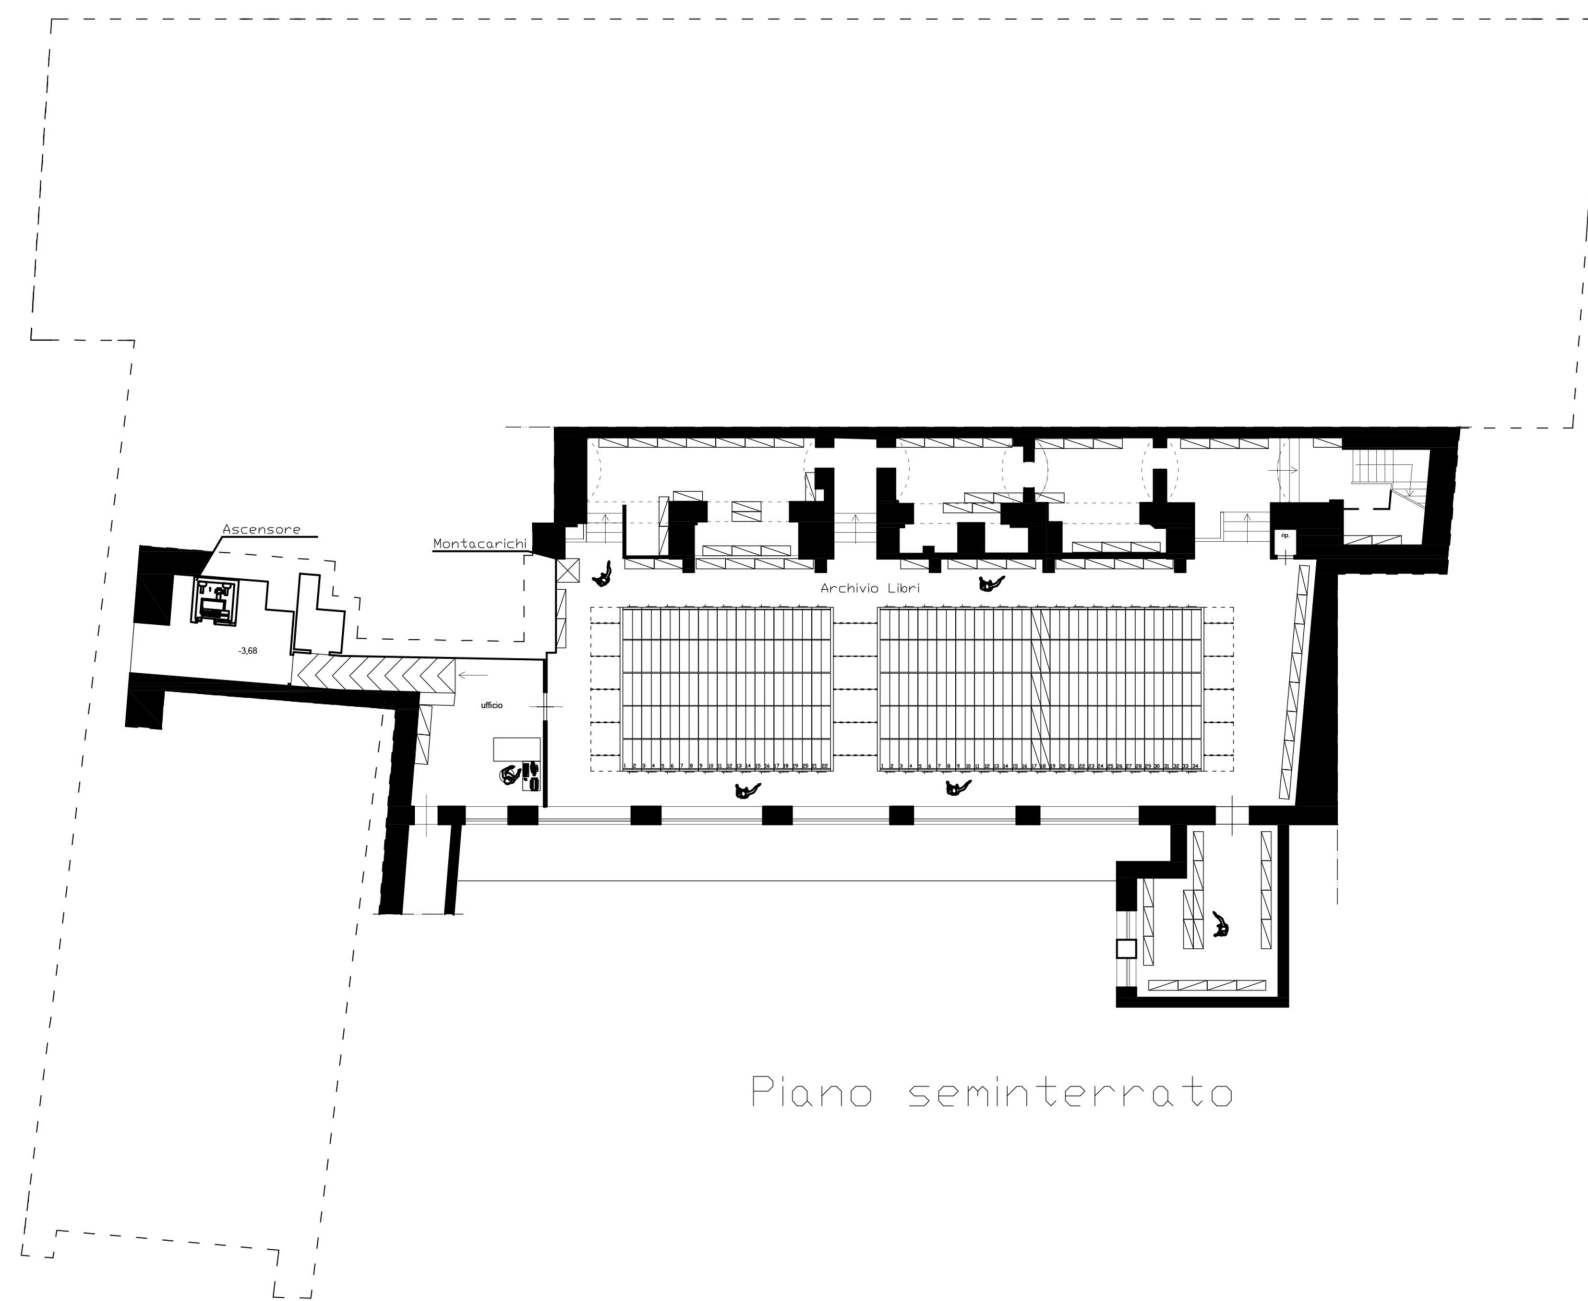


Piano seminterrato

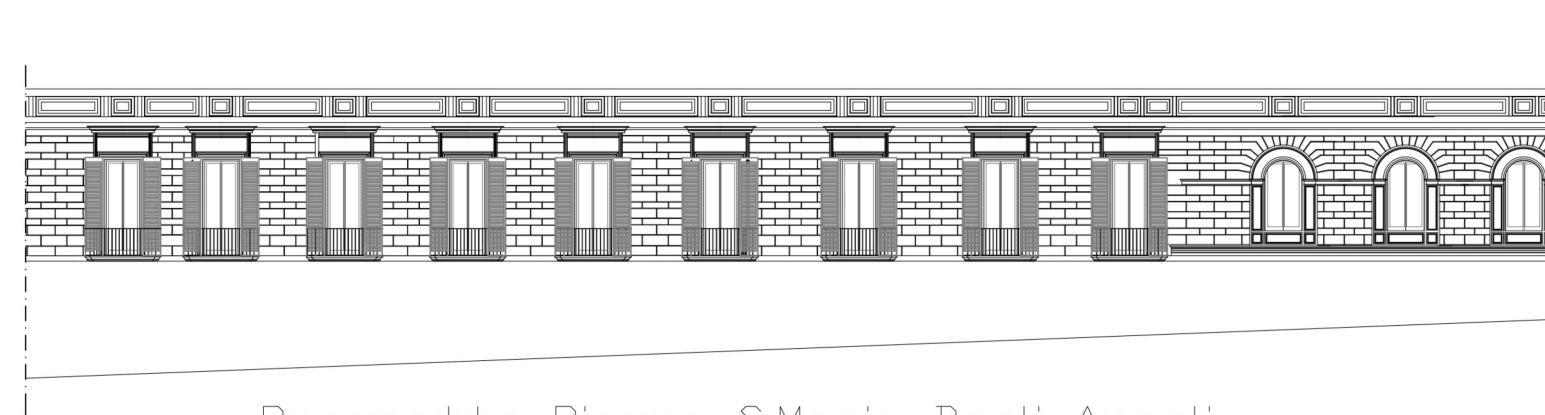


Prospetto Piazza S. Maria Degli Angeli

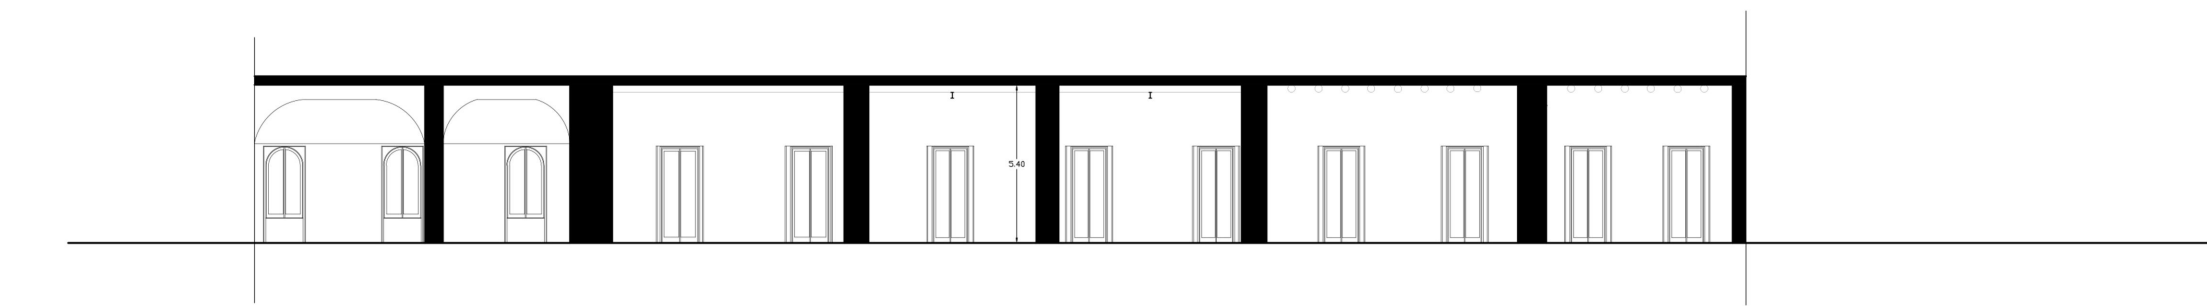


Sezione A-A

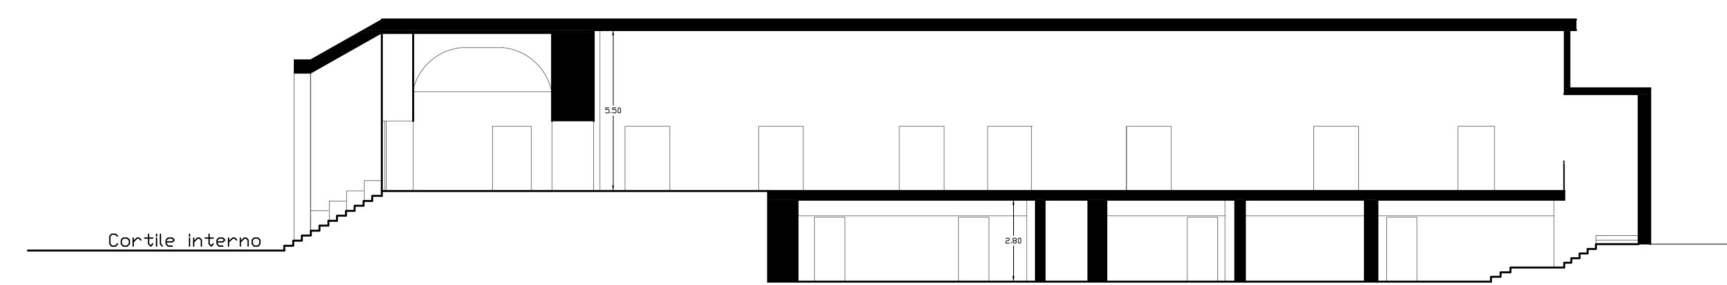


Sezione B-B

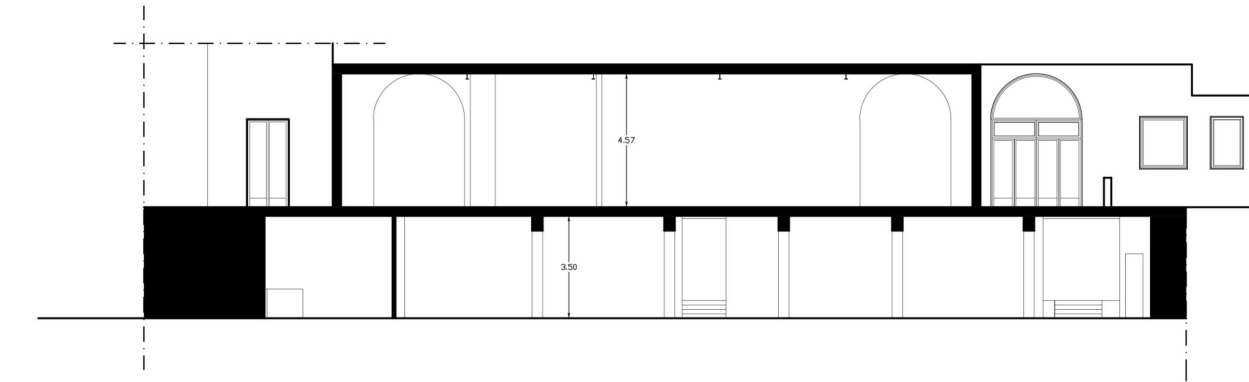


Sezione C-C

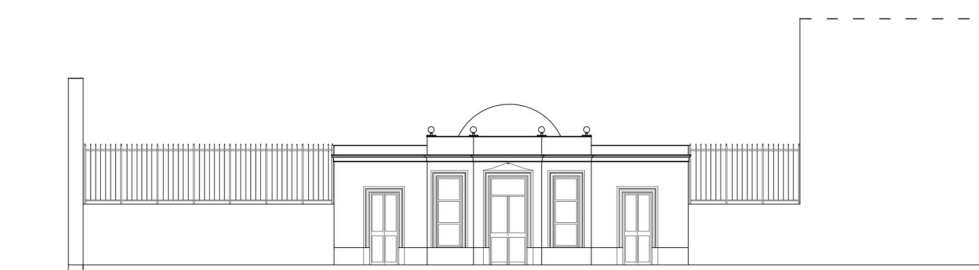


Prospetto Kaffehaus

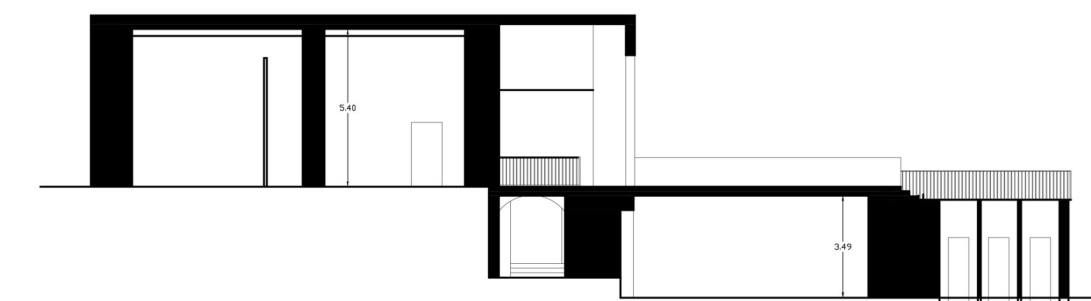


Sezione D-D

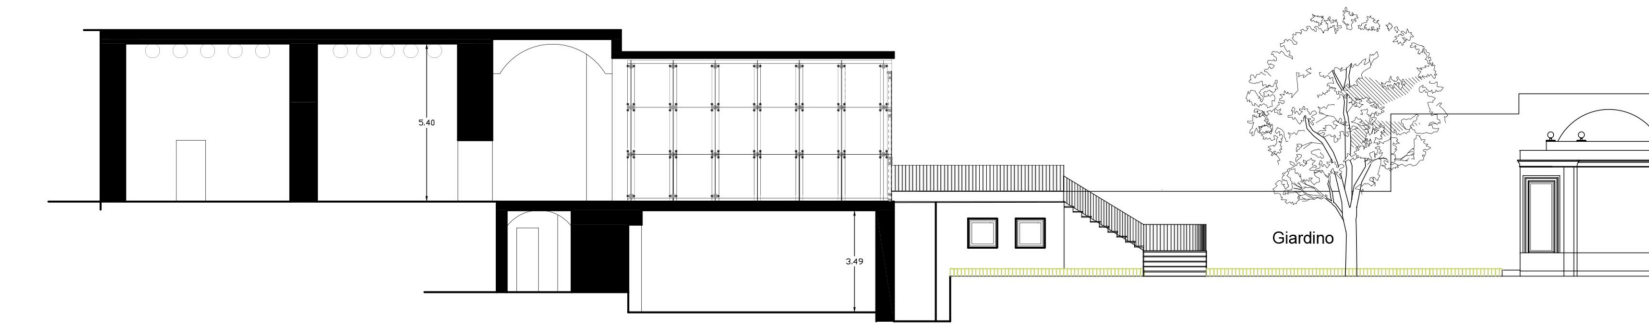

Sezione E-E

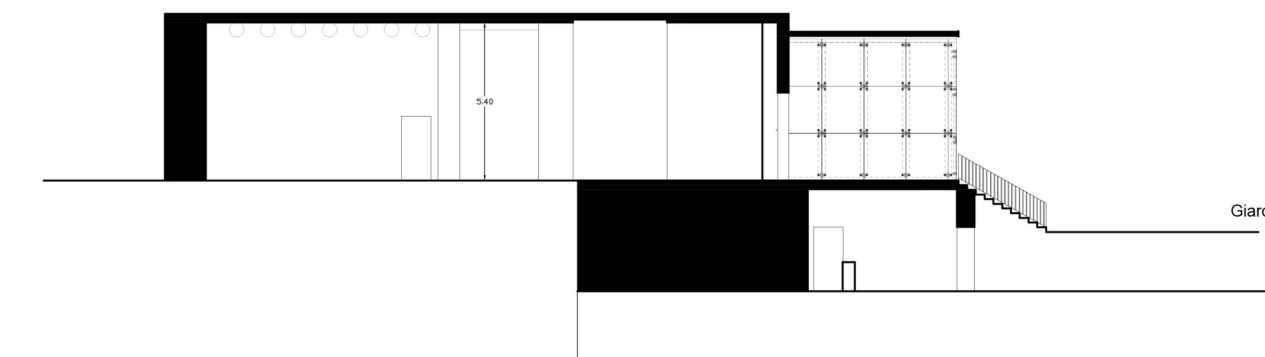

Sezione F-F

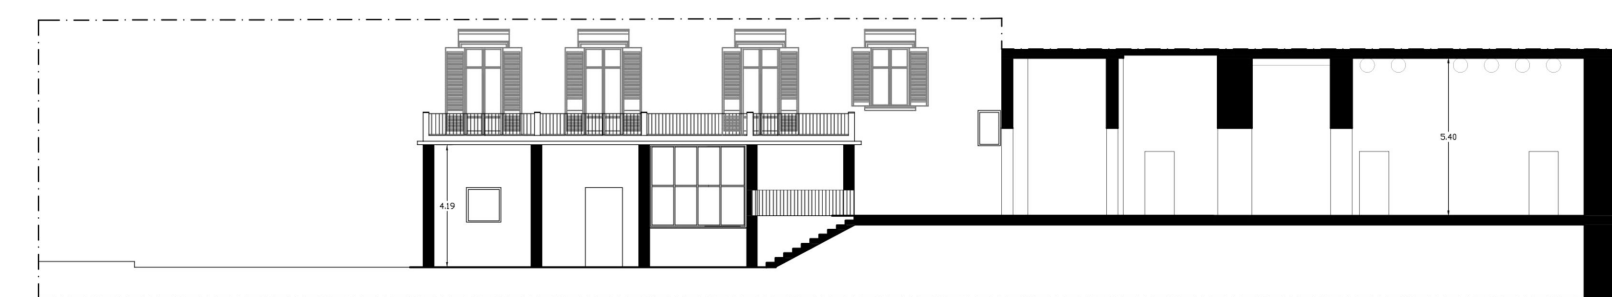

Prospetto interno giardino lato uffici