
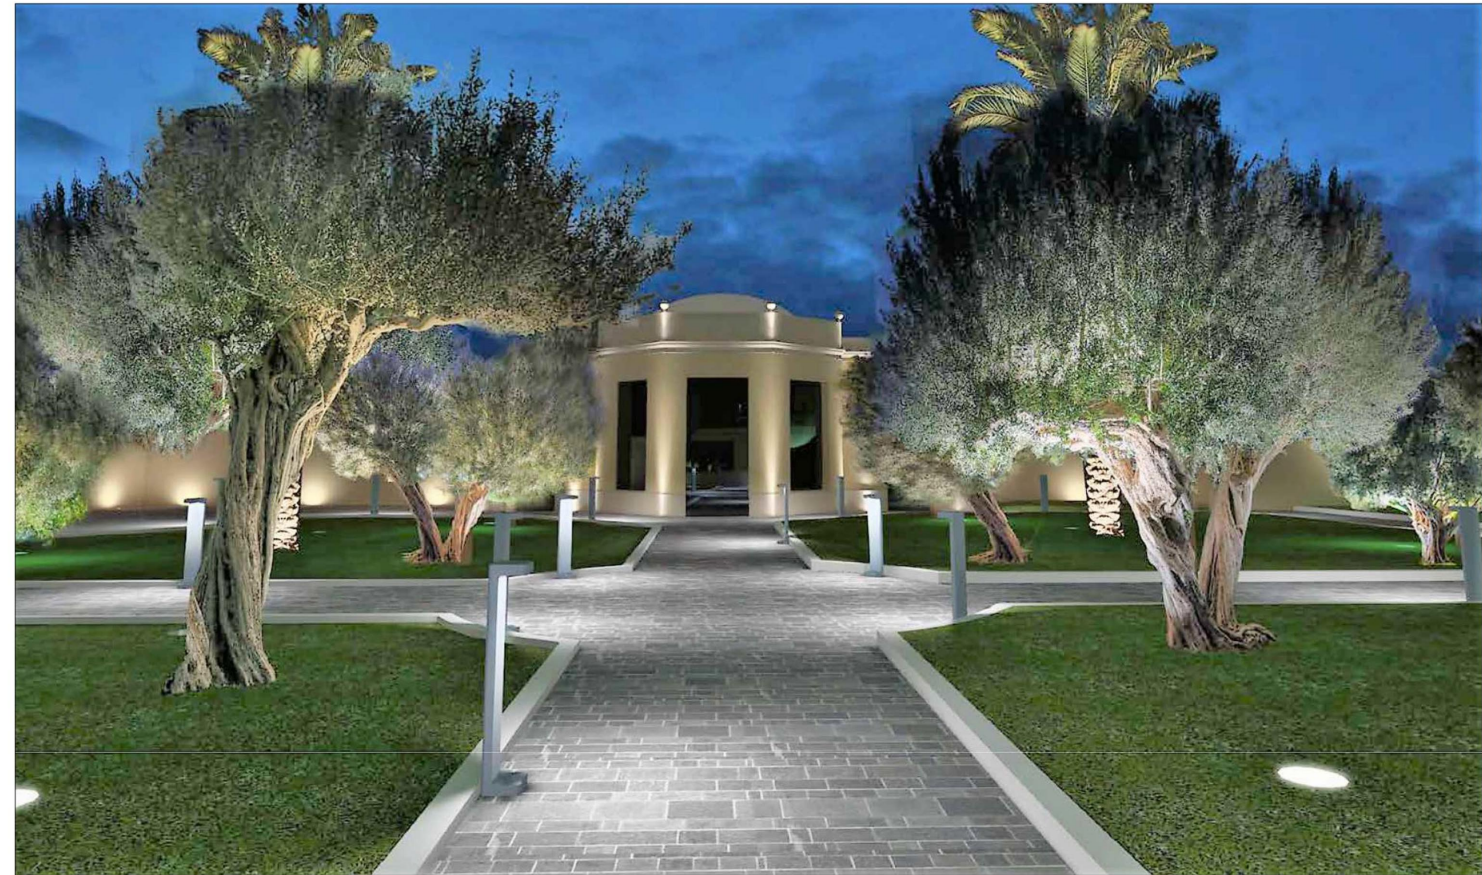
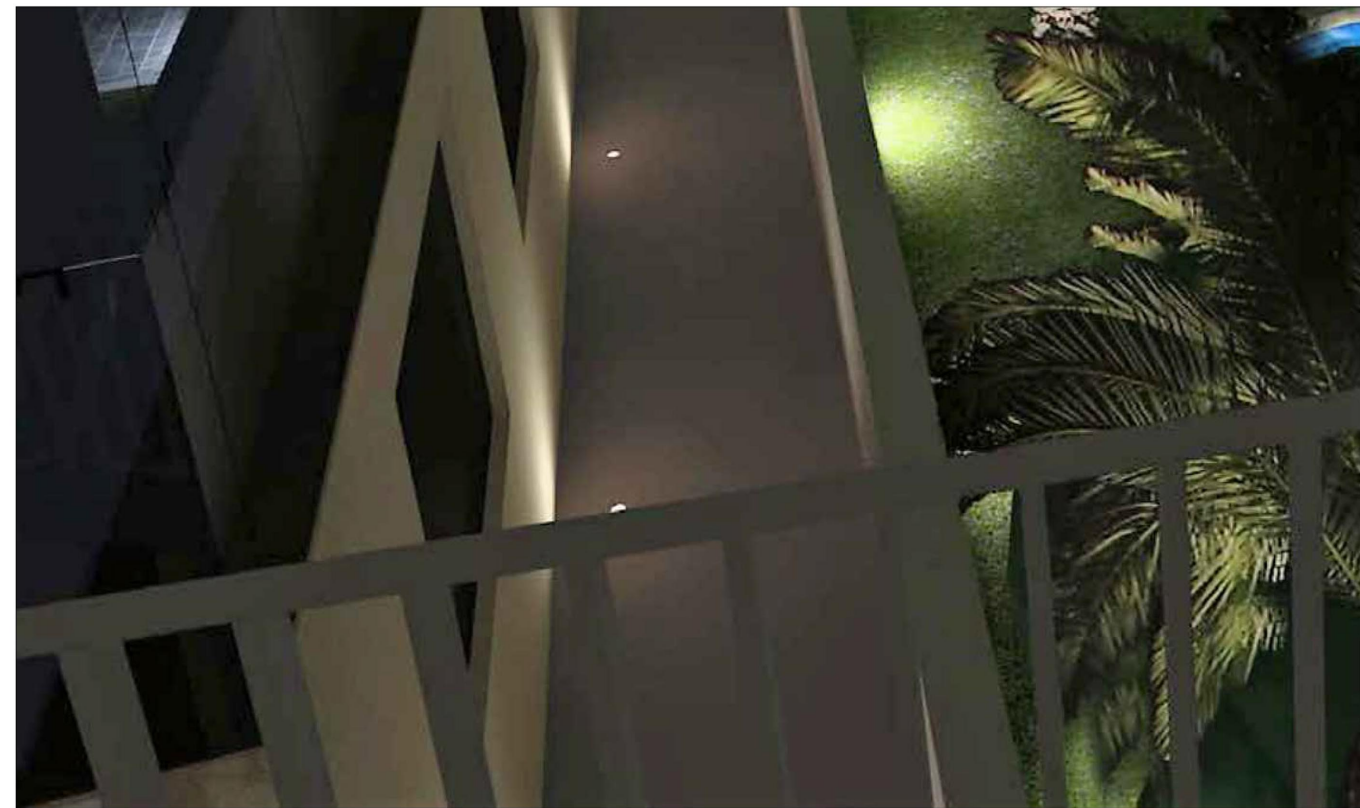
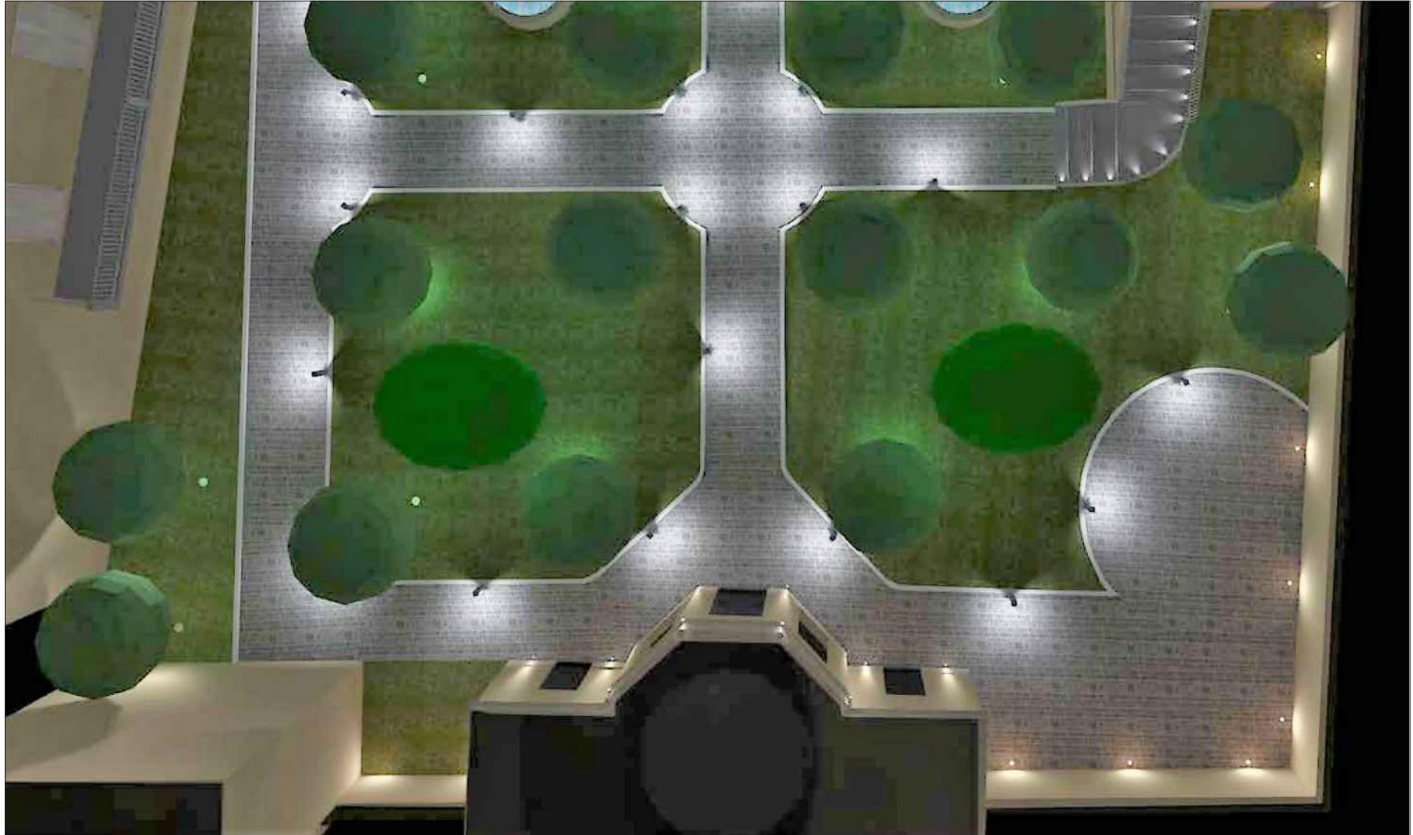


REGIONE CAMPANIA
Direzione Generale per le Risorse Strumentali
U.O.D. Ufficio Tecnico Manutenzione Beni Demaniali e Patrimoniali - Ufficio dell'Energy Manager

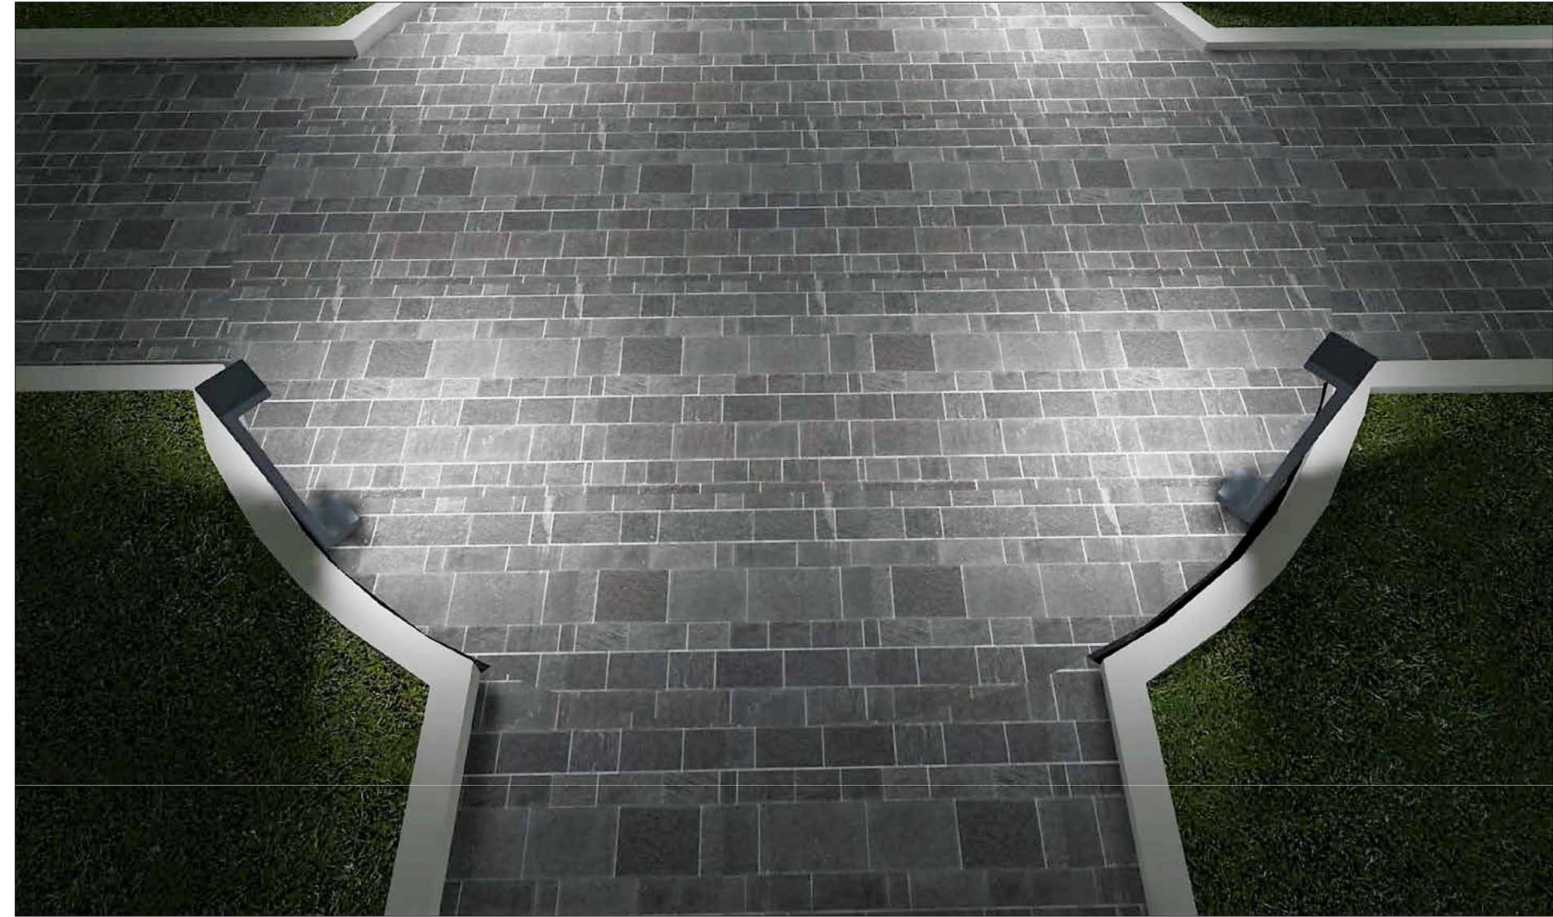

**PROGETTO DEFINITIVO PER LA REALIZZAZIONE DI UNA BIBLIOTECA
PER L'ISTITUTO ITALIANO PER GLI STUDI FILOSOFICI**

Il gruppo di Progettazione		Il R.U.P. ing. Luigi Gaglione	
arch. Francesco D'Agostino arch. Francesco Gregoraci arch. Gennaro D'Angelo dott. Giuseppe d'Ermo ing. Rocco Orlando dott.ssa Annunziata D'Alconso ing. Felice Guarino dott. Danilo Finardi sig. Sergio Stradella PROGETTO IMPIANTI : Ing. D'Auria Francesco		ELABORATO ARCHITETTONICO	
		Render Illuminazione Giardino	
DATA	SCALA	A 12	
APRILE 2020			
NUMERO/VERSIONE			