

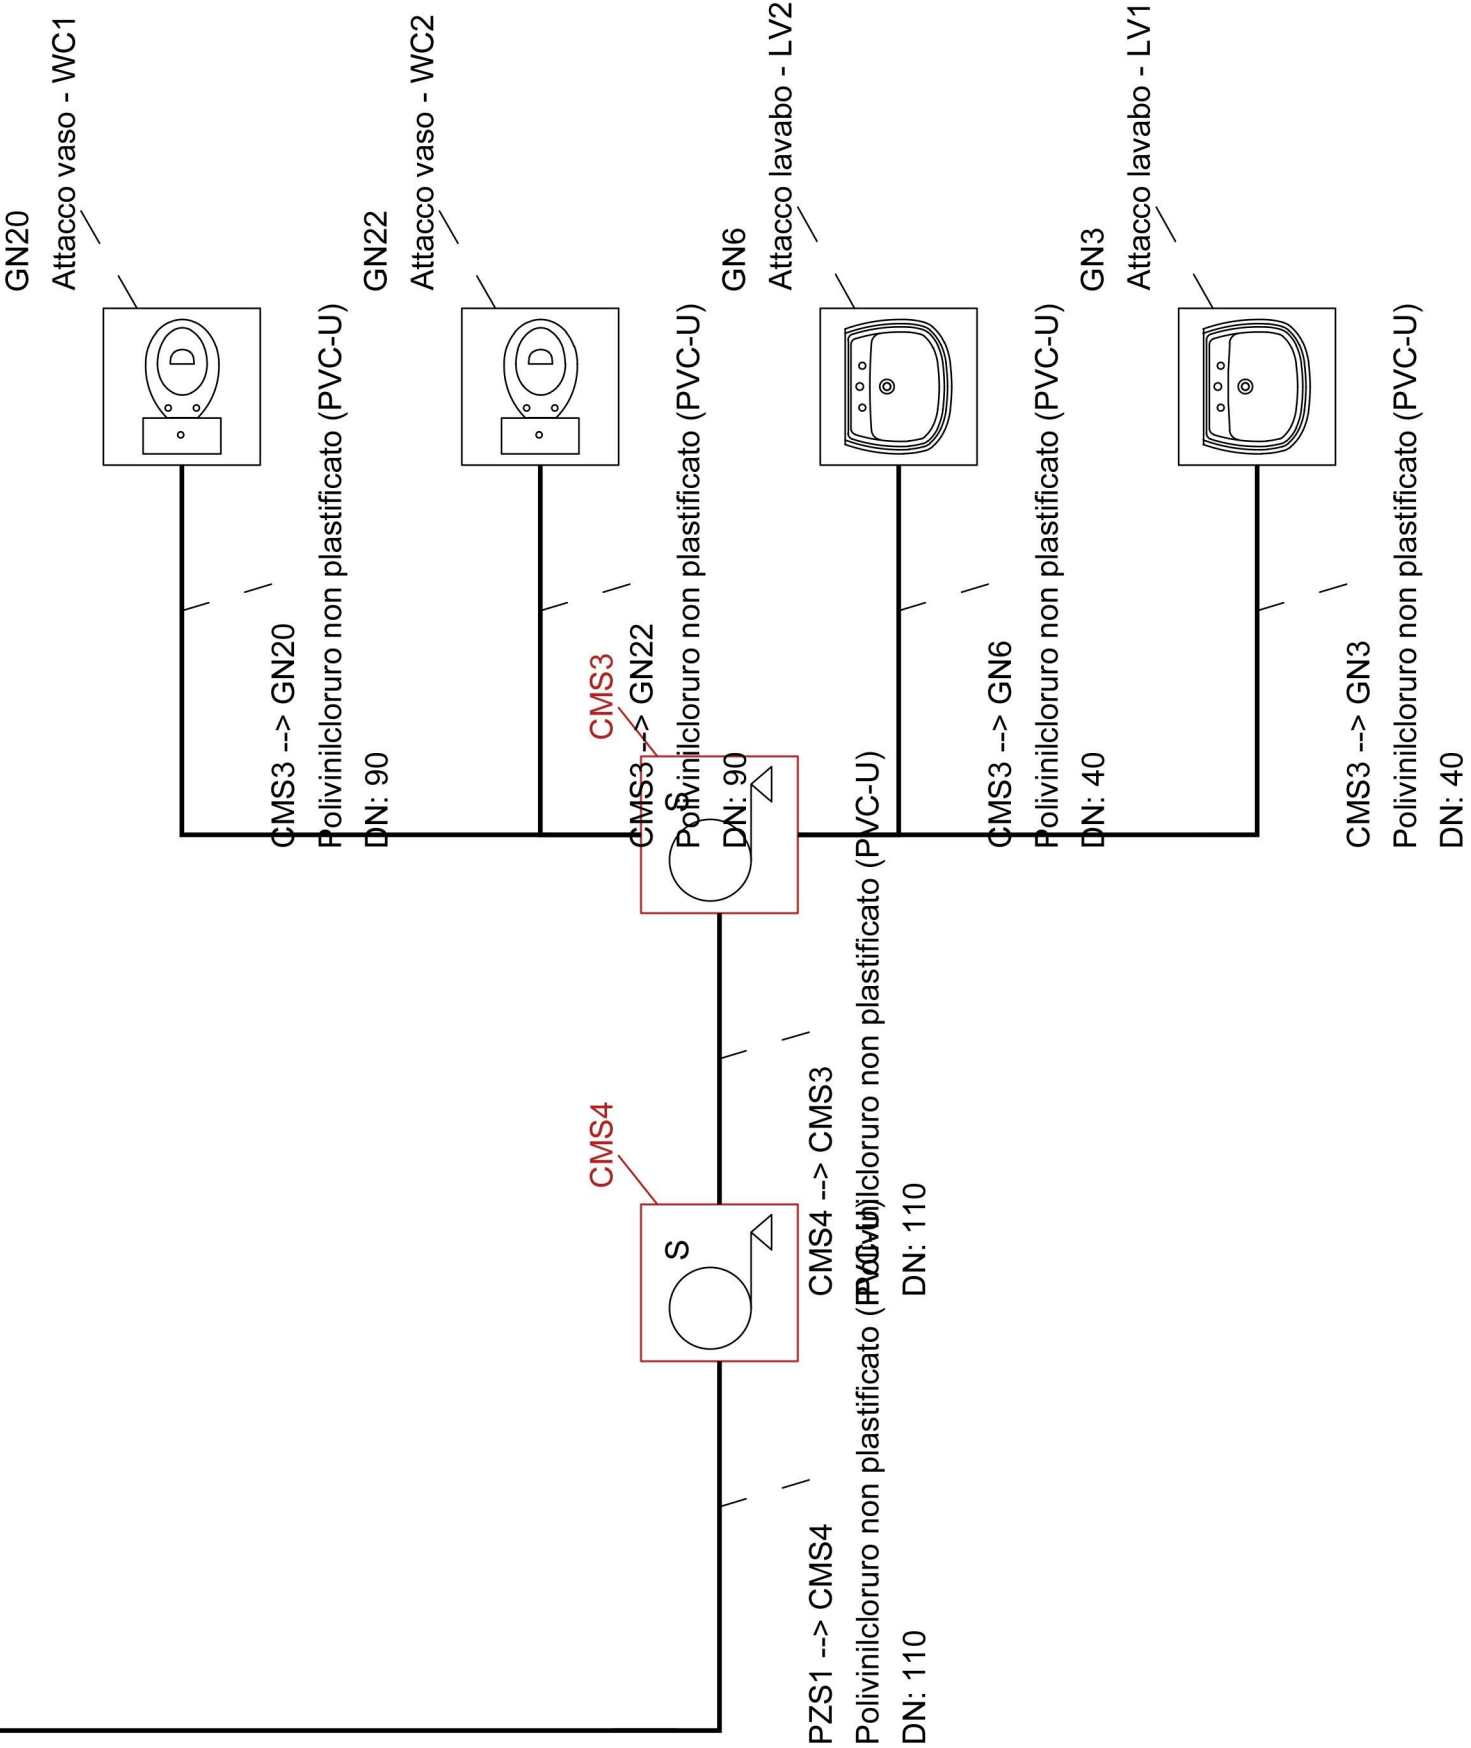


	Alimentazione
	Collettore
	Colonna montante fredda
	Giunto a T
	Lavabo
	Riduttore di pressione
	Scaldabagno
	WC

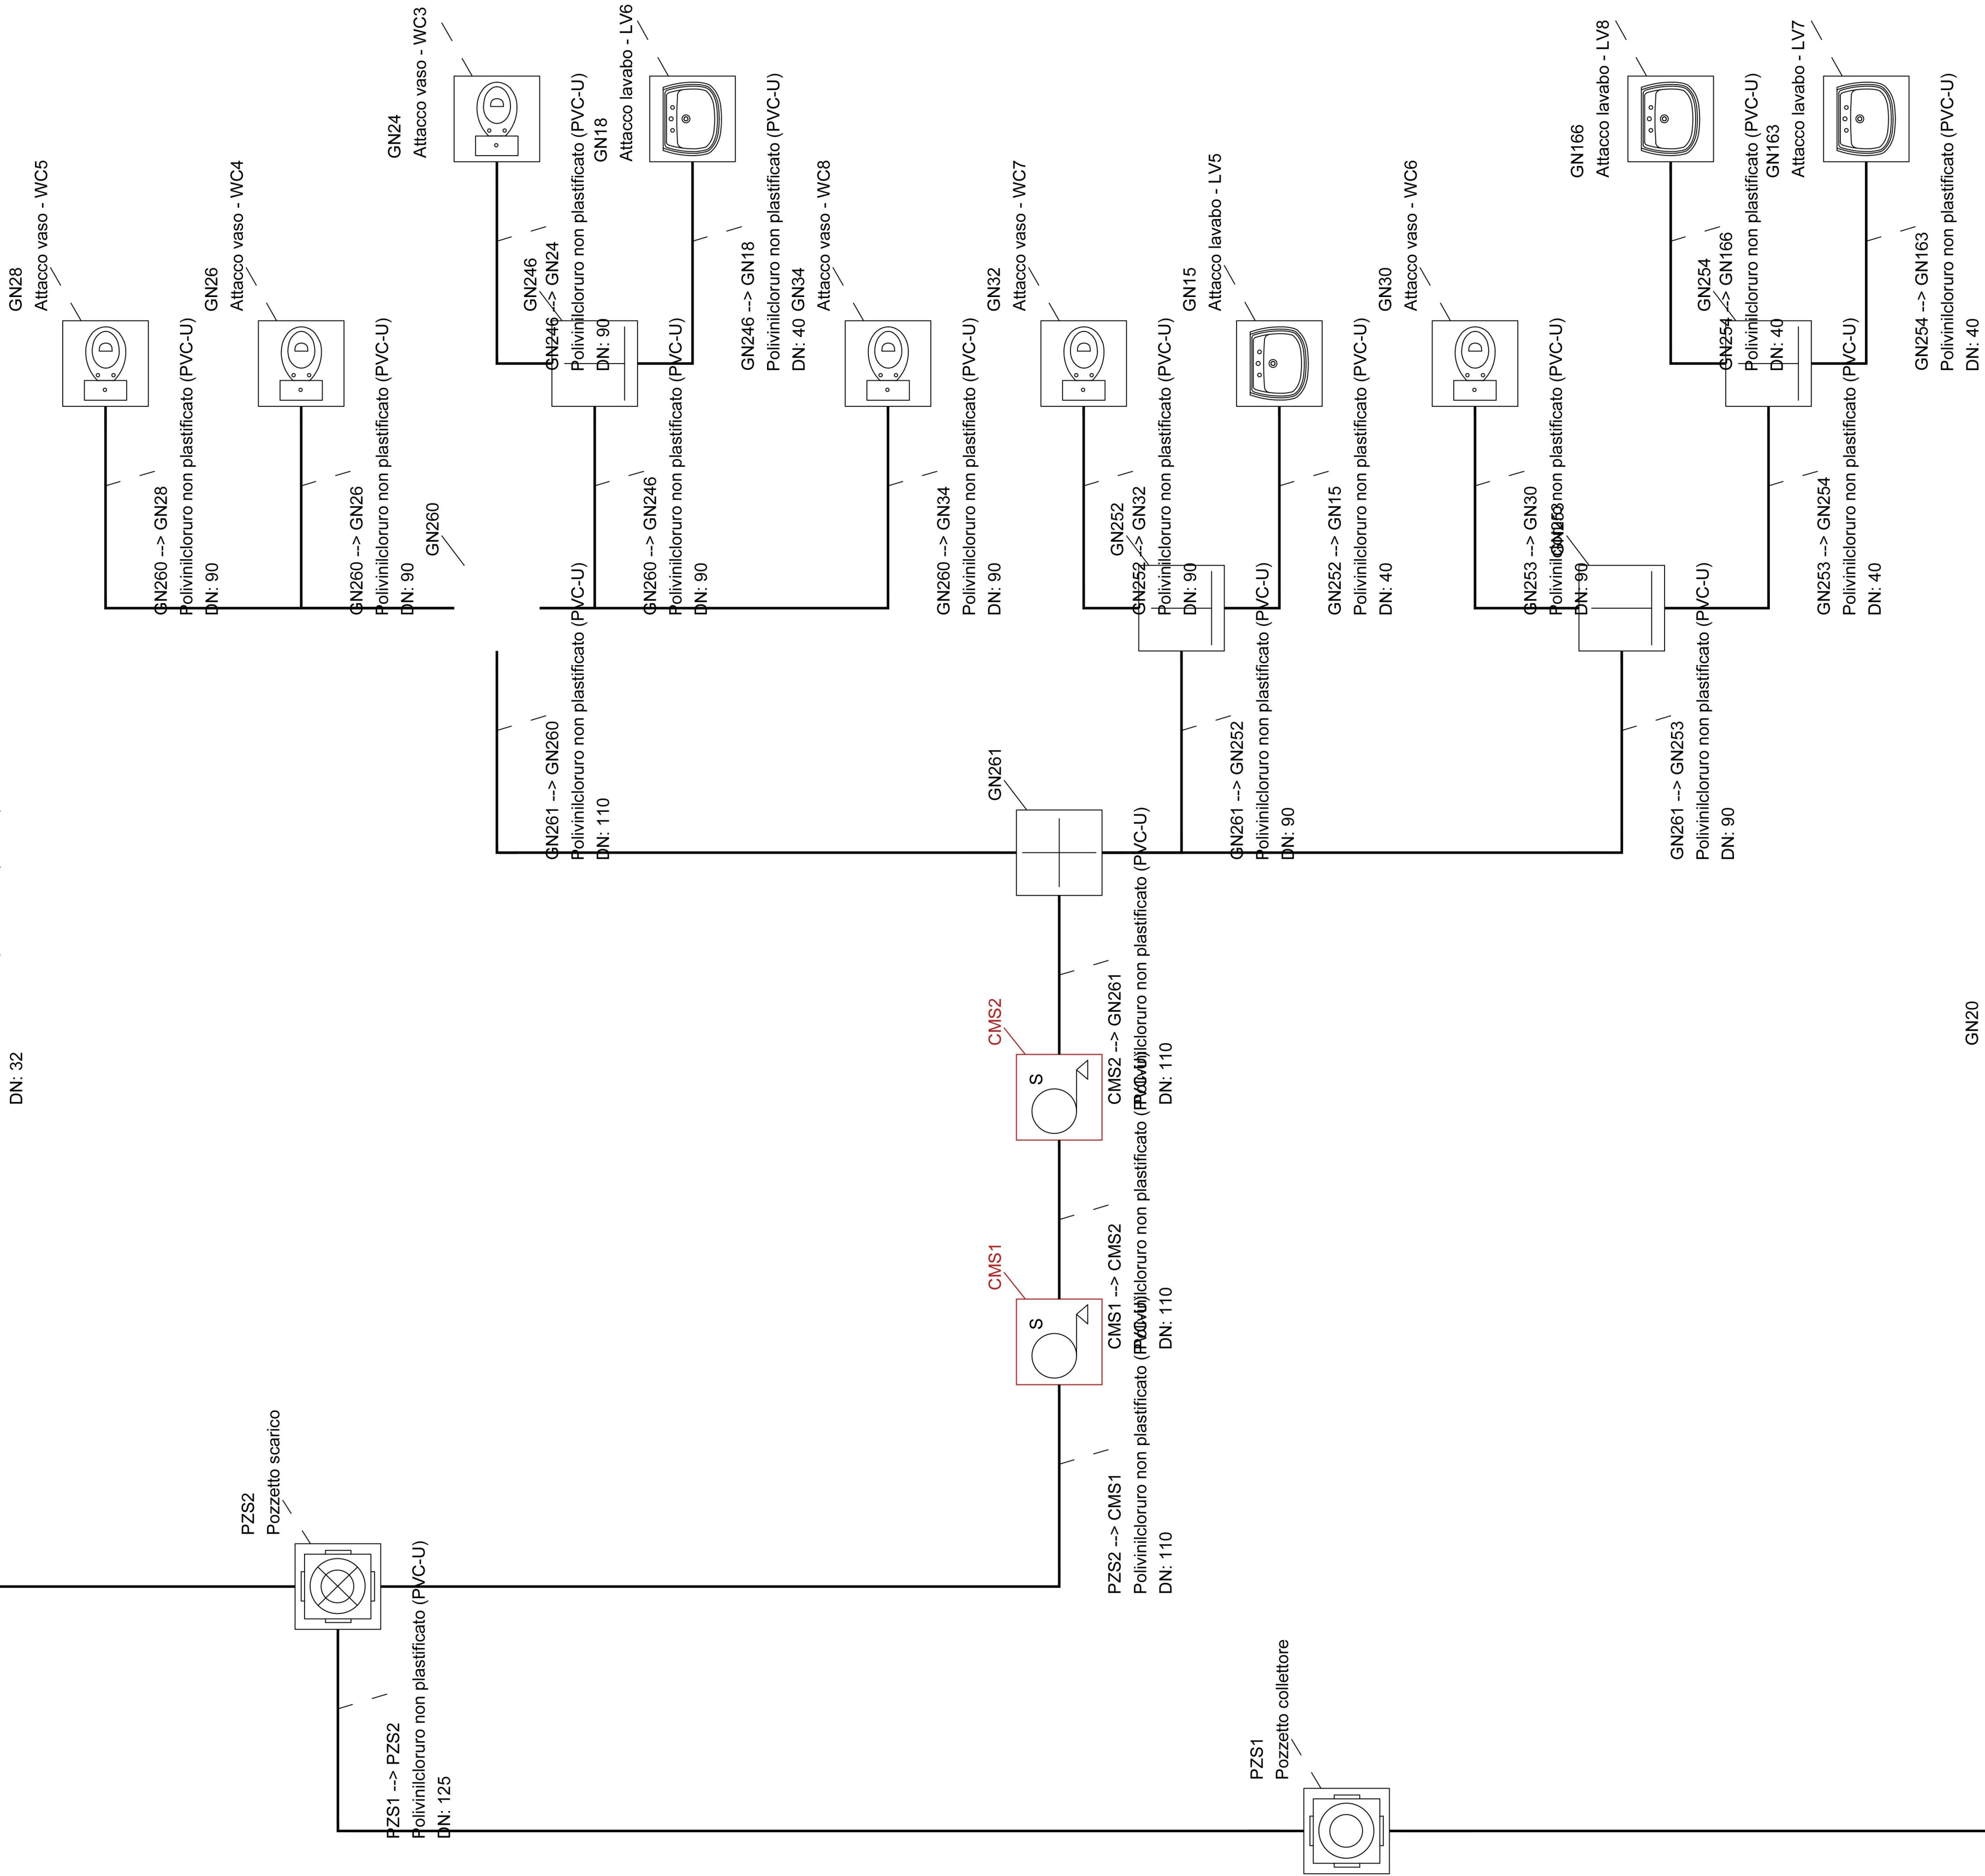

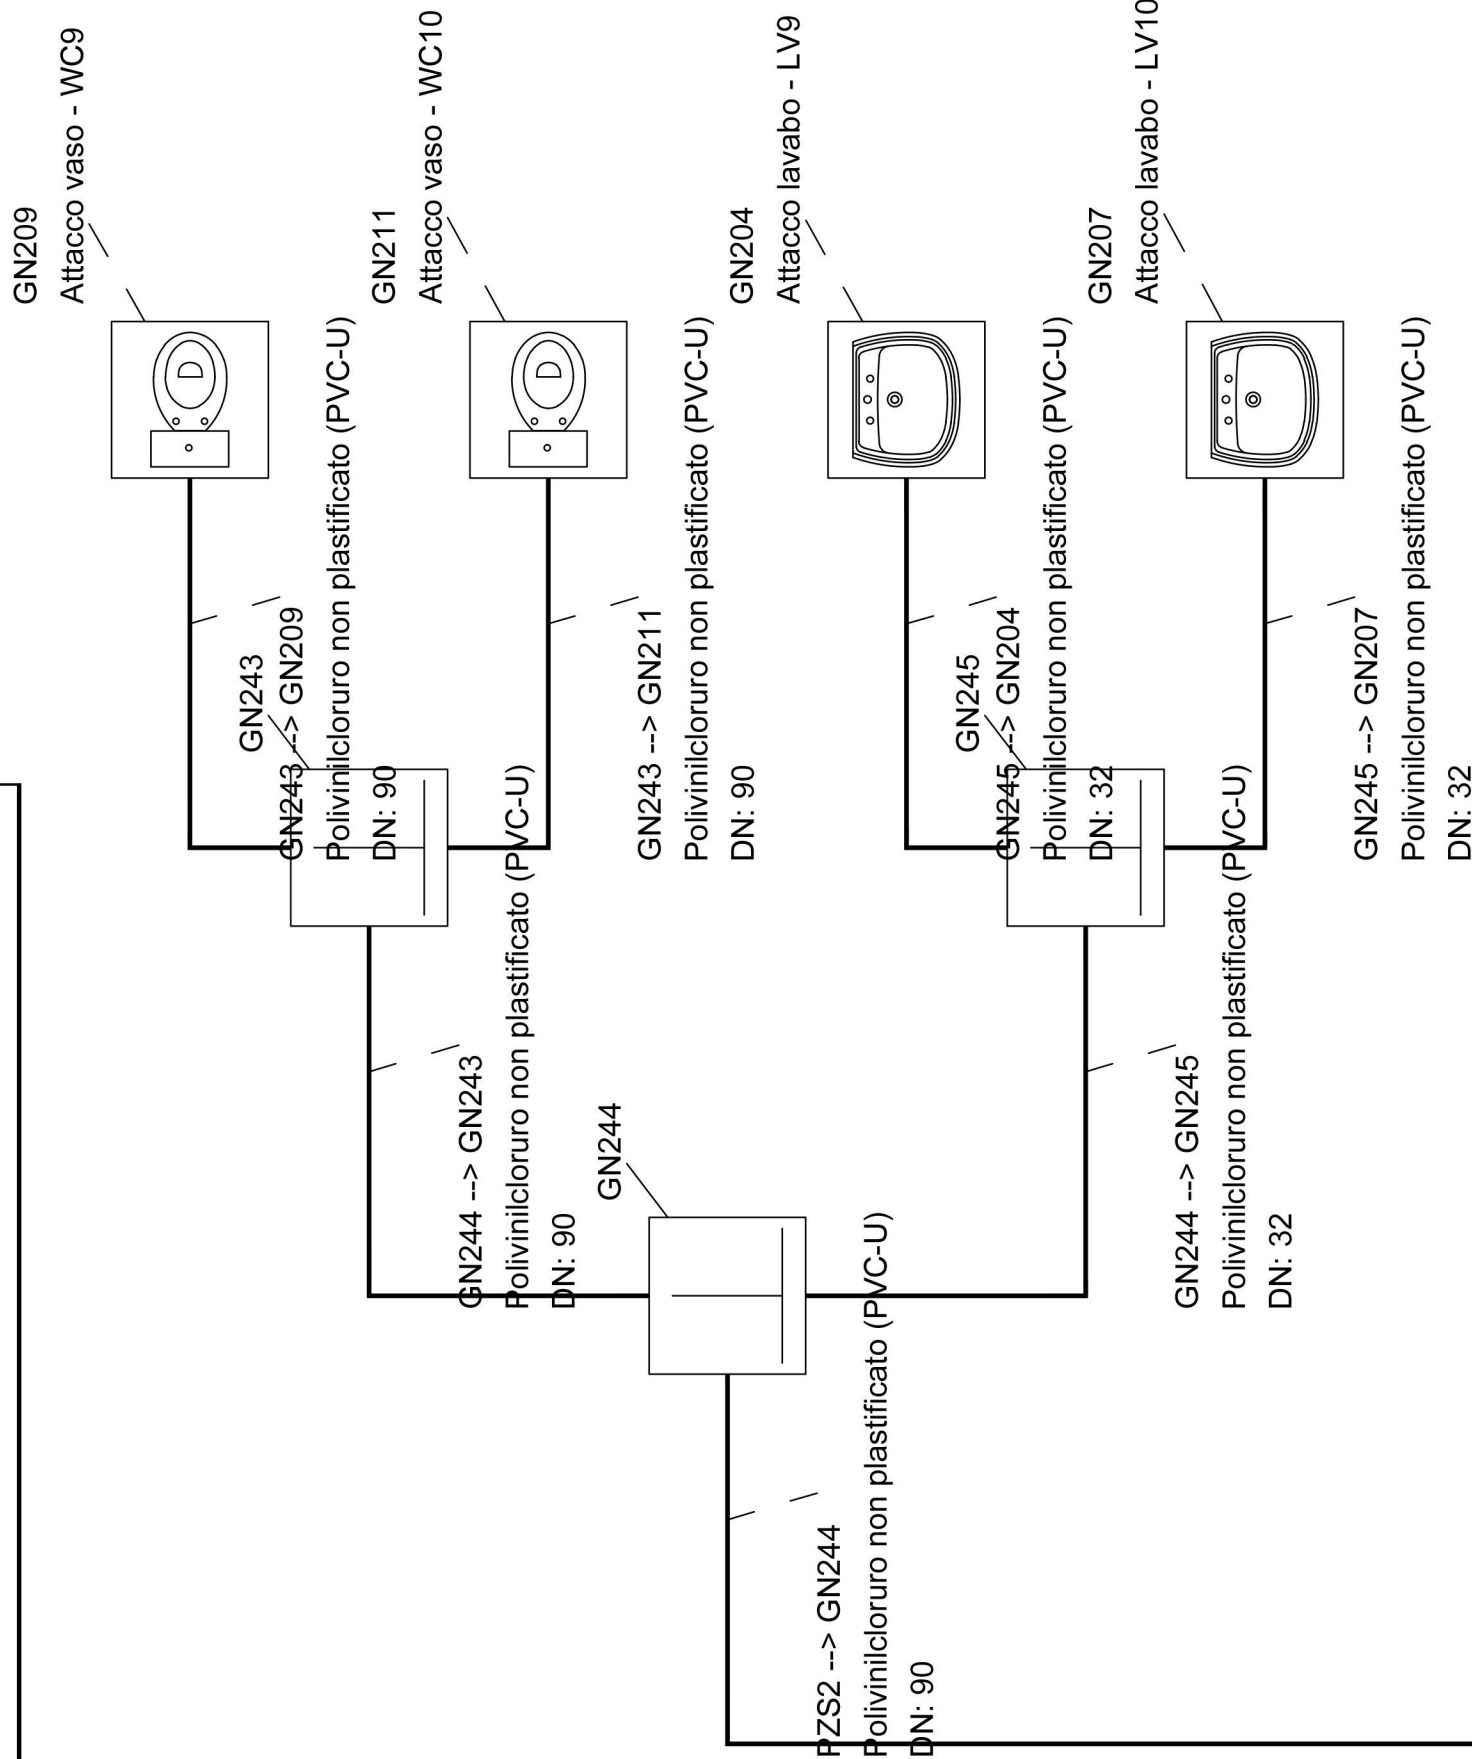

REGIONE CAMPANIA

Direzione Generale per le Risorse Strumentali

U.O.D. Ufficio Tecnico ManutenzioneBeni Demaniali
e Patrimoniali - Ufficio dell'Energy Manager





PROGETTO DEFINITIVO PER LA REALIZZAZIONE DI UNA BIBLIOTECA
PER L'ISTITUTO ITALIANO PER GLI STUDI FILOSOFICI

Il gruppo di Progettazione arch. Francesco D'Agostino arch. Francesco Gregoraci arch. Gennaro D'Angelo dott. Giuseppe d'Errico ing. Rocco Orlando dott.ssa Annunziata D'Alconso ing. Felice Guarino dott. Danilo Finardi sig. Sergio Sbraglia PROGETTO IMPIANTI : Ing. D'Auria Francesco	Il R.U.P. ing. Luigi Gaglione	
	ELABORATO IMPIANTI	
	IMPIANTO IDRICO SANITARIO	
	Schema impianto di scarico	
	DATA APRILE 2020	SCALA
NUMERO REVISIONE		
IDR.03		