


PARTICOLARE DEL SISTEMA LAVARUOTE - SCALA 1:20



POSIZIONAMENTO TUBAZIONE ALL'INTERNO DEL SISTEMA LAVARUOTE

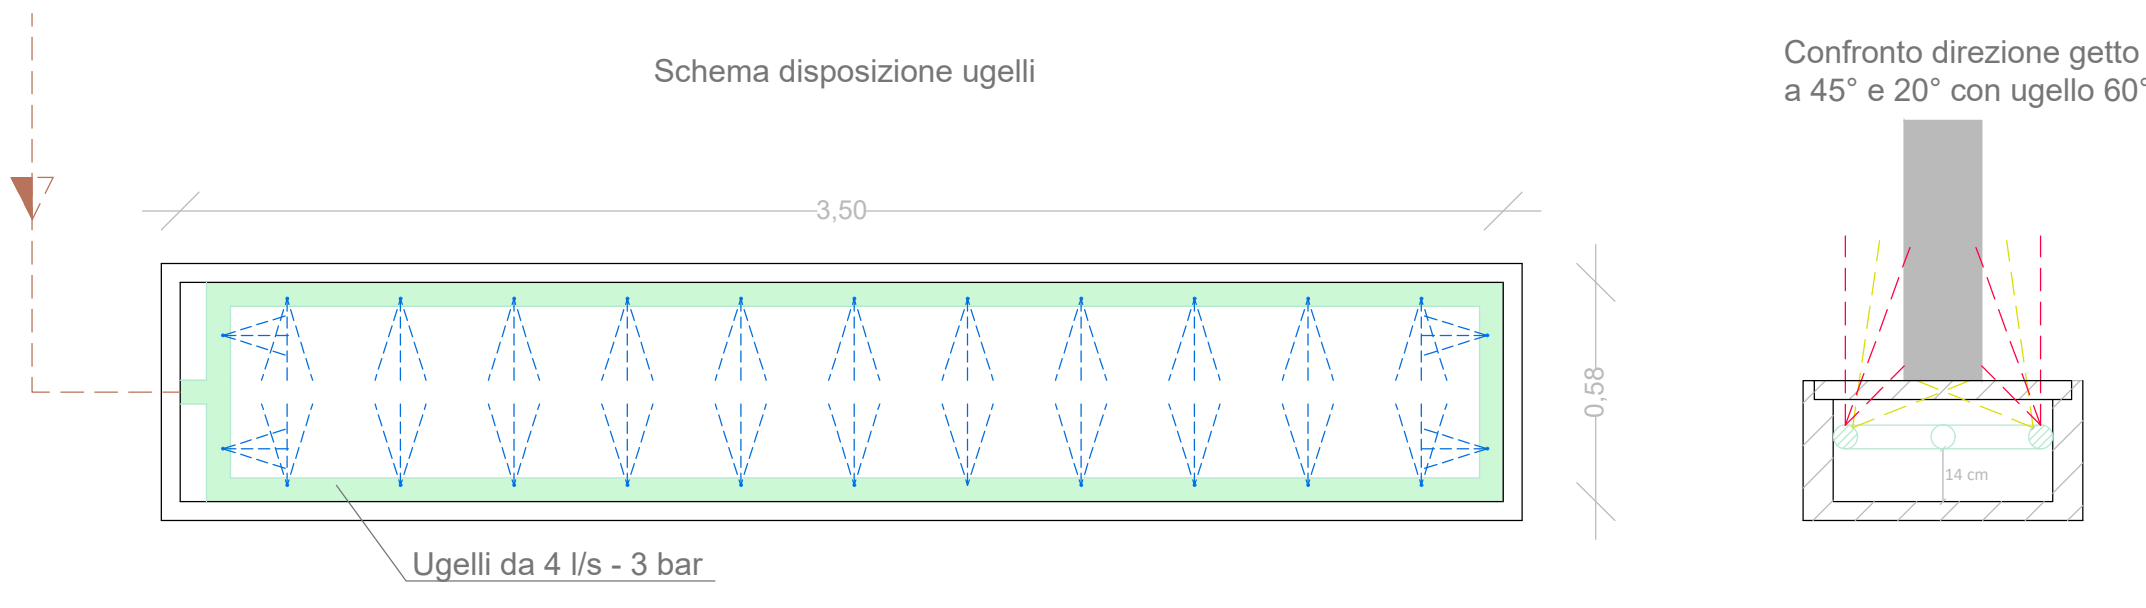

PARTICOLARE UGELLI DEL SISTEMA LAVARUOTE



LEGENDA

- PUNTO DI APPROVVIGIONAMENTO IDRICO TRAMITE AUTOBOTTE
- RETE APPROVVIGIONAMENTO IDRICO (PEAD DN90)
- PUNTI DI DISTRIBUZIONE IDRICA CON RUBINETTO DA 3/4"
- RETE APPROVVIGIONAMENTO IDRICO DI IRRIGAZIONE BIOFILTRO (ACCIAIO ZINCATO DA 1" 1/2)
- IRRIGATORI BIOFILTRO PORTATA 22 l/m - PRESSIONE 4 bar
- RETE APPROVVIGIONAMENTO IDRICO SCRUBBER (PEAD DN90)
- RETE APPROVVIGIONAMENTO IDRICO LAVAGGIO RUOTE (PEAD DN90)
- POMPA DI DISTRIBUZIONE PERIMETRALE PORTATA 7 l/s - 40 m c.a.
- POMPA DI DISTRIBUZIONE AL LAVARUOTE PORTATA 8 l/s - 40 m c.a.
- POMPA DI DISTRIBUZIONE A SCRUBBER/BIOFILTRO PORTATA 7 l/s - 40 m c.a.
- POMPA DI DISTRIBUZIONE UFFICI/SERVIZI PORTATA 0,7 l/s - 15 m c.a.
- SERBATOI IN ACCIAIO DI ACCUMULO IDRICO 2 X 50 mc
- SERBATOI IN ACCIAIO DI ACCUMULO IDRICO 2 X 50 mc
- VASCA PREFABBRICATA IN CLS - 7 mc
- VASCA PREFABBRICATA IN CLS - 65 mc



REGIONE CAMPANIA
Struttura di Missione Ecoballe UOD 01

Accordo Quadro triennale per l'affidamento di servizi di ingegneria e architettura - Lotto 2: Prov. (CE)
CIG: 73541547DC CUP: B93G17007480006

RAGGRUPPAMENTO TEMPORANEO DI PROGETTISTI:



Capogruppo Mandataria



Mandante




Mandante

Progettazione definitiva per la realizzazione dell'impianto per il trattamento della frazione organica in Casal di Principe (CE)

CAPO PROGETTO:
Dott. Ing. Rocco Martello

RESPONSABILE DELL' INTEGRAZIONE DELLE PRESTAZIONI SPECIALISTICHE:
Dott. Ing. Simone Venturini

RESPONSABILE UNICO DEL PROCEDIMENTO:
Ing. Liliana Monaco

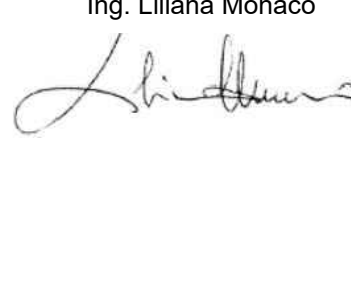

TITOLO ELABORATO:
AMBIENTE
ELABORATI AIA
T3 - PLANIMETRIA E PARTICOLARI RETE DI APPROVVIGIONAMENTO E DISTRIBUZIONE IDRICA

ELABORATO N°:
AM-D-007-02


SCALA :
1:500

NOME FILE :
I1091P-CP-PD AM-D-007-02.dwg

REVISIONE	N	DATA	DESCRIZIONE	REDATTO	CONTROLLATO	APPROVATO
0	Settembre 2019	PRIMA EMISSIONE		L. ARDIZZONE	R. MARTELLO	S. VENTURINI
1	Dicembre 2019	SECONDA EMISSIONE		L. ARDIZZONE	R. MARTELLO	S. VENTURINI
2	Aprile 2020	TERZA EMISSIONE		L. ARDIZZONE	R. MARTELLO	S. VENTURINI
3						
4						

A TERMINE DI LEGGE CI RISERVIAMO LA PROPRIETA' DI QUESTO ELABORATO CON DIVIETO DI RIPRODURLO RENDENDOLO NOTO A TERZI ANCHE PARZIALMENTE SENZA NOSTRA AUTORIZZAZIONE

PREDISPOSIZIONE DI POZZETTO PER EVENTUALE ALLACCIO ALL'ACQUEDOTTO COMUNALE - SCALA 1:20

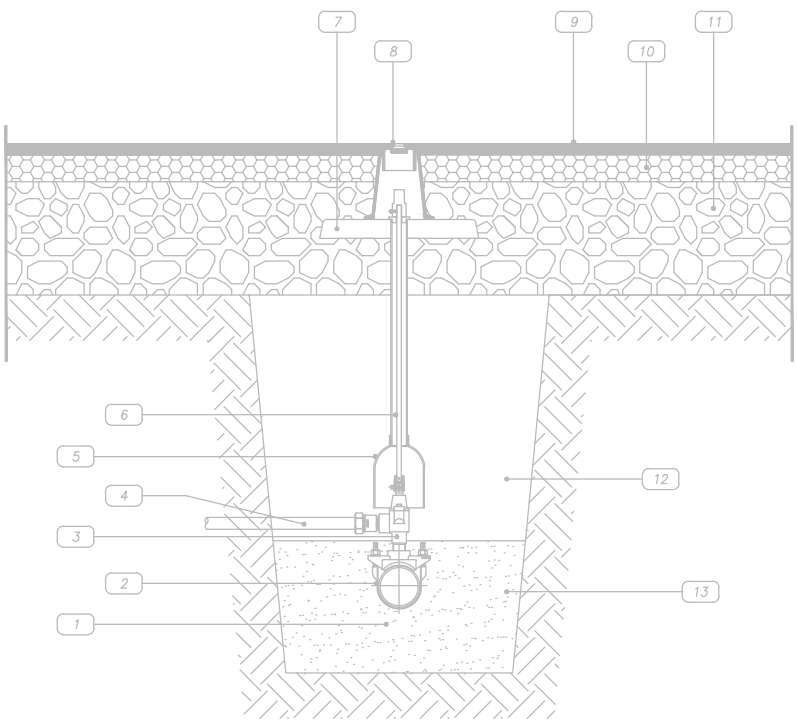

LEGENDA

- Tubo in ghisa DN 150
- Collare di presa staffa inox
- Valvola a Tl da 1"
- Tubo Polietilene Multistrato
- Tubo riparatore fl 40 con campana in PVC
- Asta di manovra
- Plastra in calcestruzzo 40x10 cm
- Chiusino in ghisa D400 - fl 90 x h 200
- Manto d'usura
- Binder
- Fondazione stradale
- Rinterramento con materiali provenienti dagli scavi
- Sabbia vagliata
- In alternativa
- Collare di presa a due gusci



SCALA 1:500