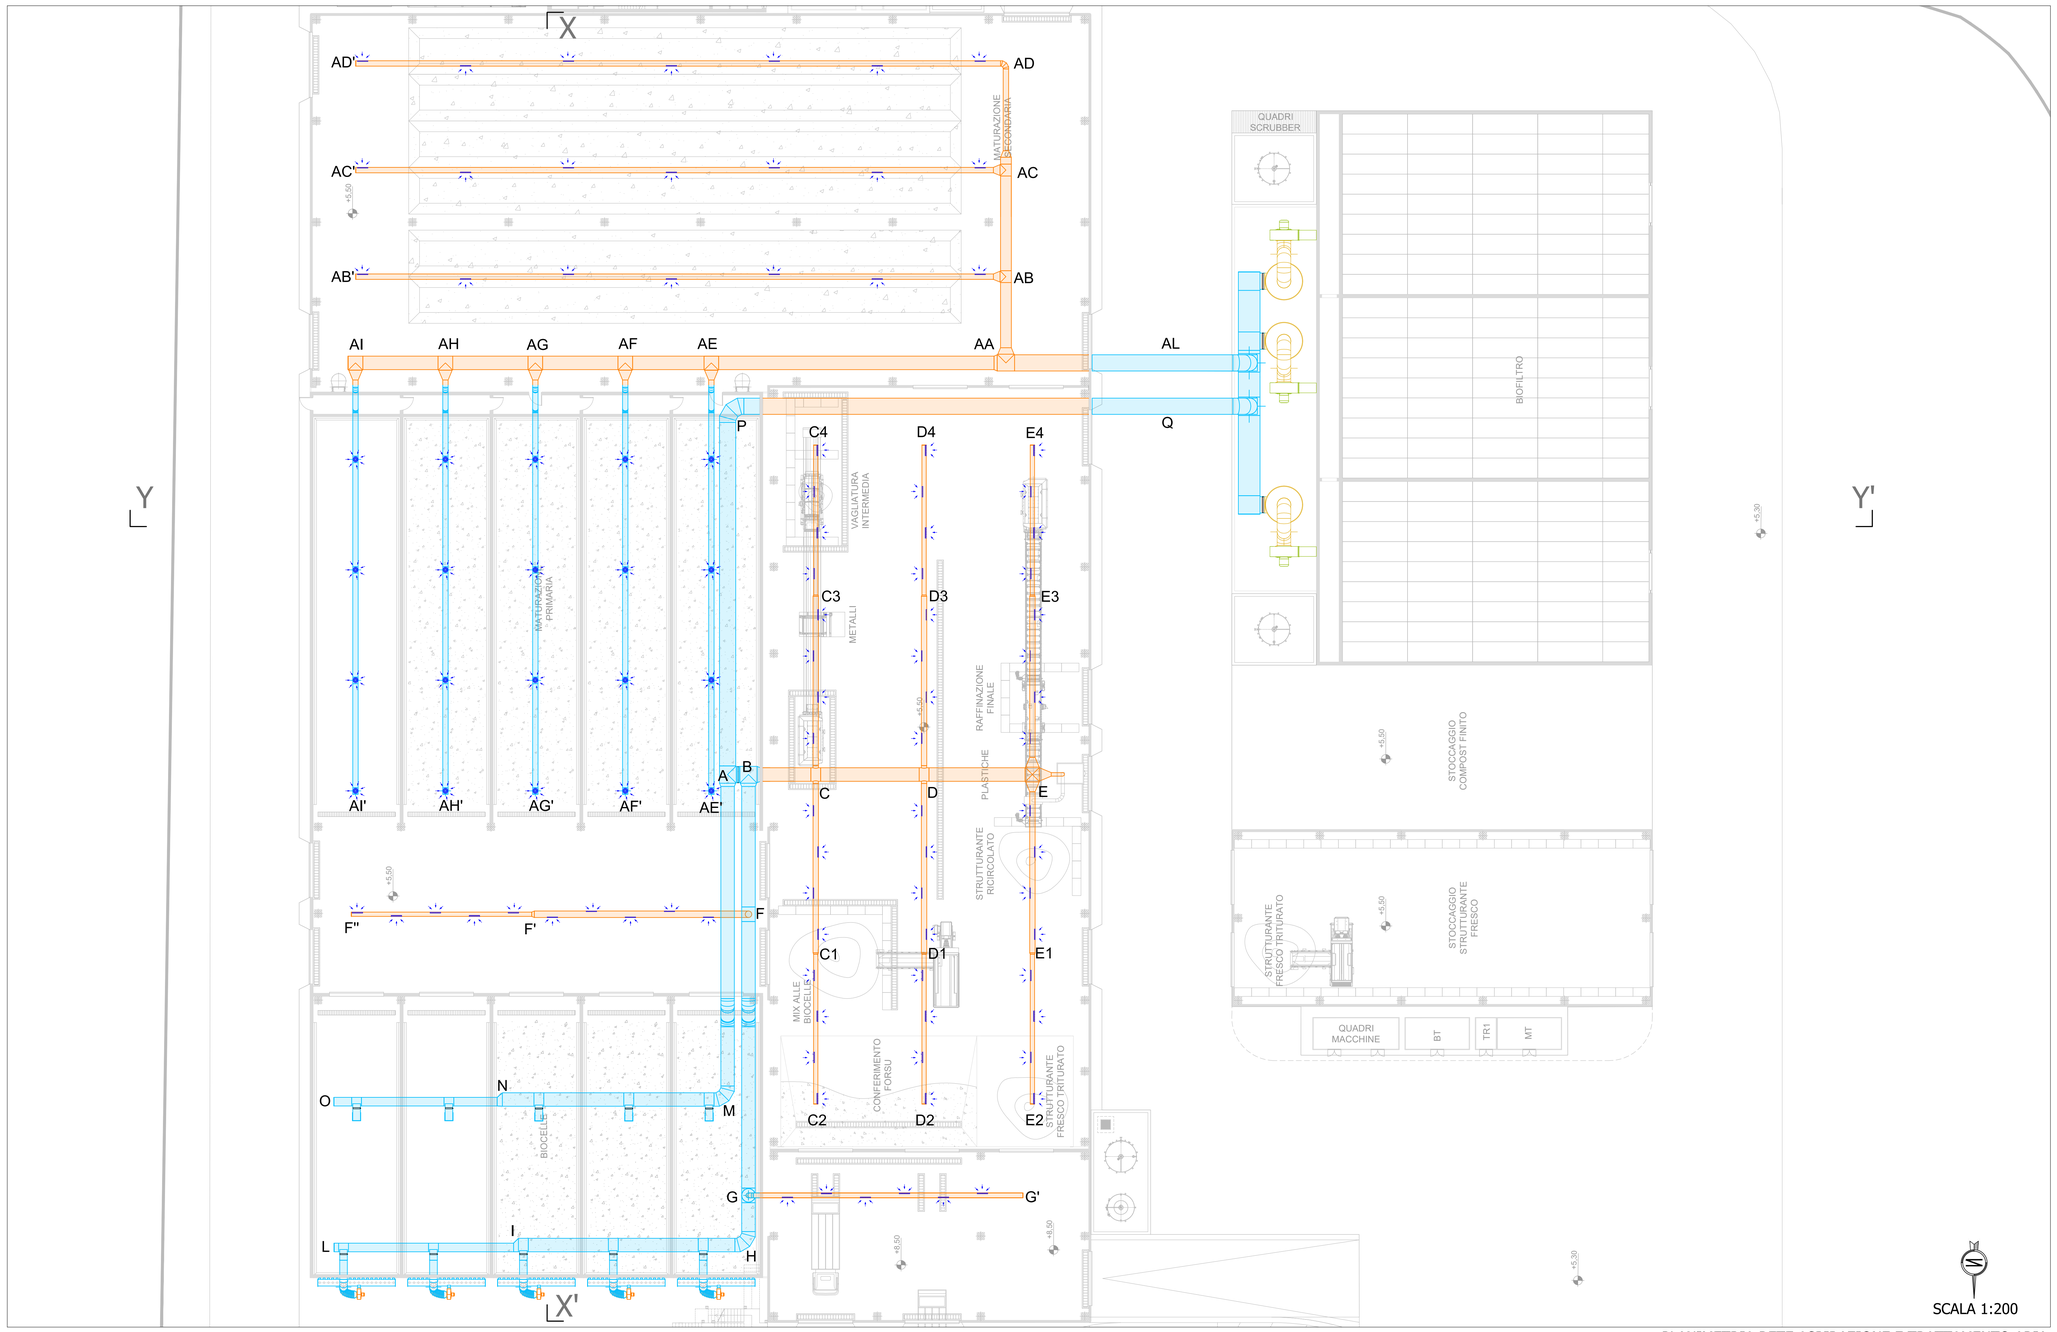

SCALA 1:200

PLANIMETRIA RETE ASPIRAZIONE E TRATTAMENTO ARIA

RETE ASPIRAZIONE ARIA				
COMPARTO	TRATTO	LUNGHEZZA [m]	DIAMETRO [mm]	N. BOCCHETTE
CONFERIMENTO	G – G'	25,00	450	6
PRETRATTAMENTI	A – B	1,50	1500	-
	B – C	5,00	1250	-
	C - D	10,00	1250	-
	D – E	10,00	1250	-
	C – C1; D – D1; E – E1 C – C3; D – D3; E – E3	14,00	500	4
	C1 – C2; D1 – D2; E1 – E2 C3 – C4; D3 – D4; E3 – E4	15,00	400	4
CORRIDOIO	F – B	12,00	1250	-
	F – F'	18,00	600	5
	F' - F''	18,00	400	5
BIOCELLE	A - M	29,00	1250	-
	M – N	20,00	1250	-
	N - O	16,00	800	-
USCITA	Q – P	45,00	1500	-
	P - A	32,00	1500	-
MATURAZIONE PRIMARIA	AA - AE	33,00	1250	-
	AE - AF	8,50	1250	-
	AF - AG	8,50	1250	-
	AG - AH	8,50	1250	-
	AH - AI	8,50	1250	-
	AE – AE'; AF – AF'; AG – AG' AH – AH'; AI – AI'	39,00	500	4
MATURAZIONE SECONDARIA	AA - AB	7,00	900	-
	AB – AC	9,00	900	-
	AC – AD	9,00	500	-
	AD' – AD; AC' – AC; AB' - AB	20,00	500	7
USCITA	AL – AA	20,00	1500	-

LEGENDA

- CONDOTTI DI ASPIRAZIONE IN ACCIAIO ZINCATO ESTERNI
- CONDOTTI DI ASPIRAZIONE IN ACCIAIO ZINCATO INTERNI
- BOCCHETTE DI ASPIRAZIONE RETTANGOLARI
- BOCCHETTE DI ASPIRAZIONE CIRCOLARI
- VALVOLA DI REGOLAZIONE
- VENTILATORE INSUFFLAZIONE ARIA BIOCELLE E MATURAZIONE PRIMARIA P = 37 kW
- SCRUBBER 60.000 mc/h
- VENTILATORE ASPIRAZIONE E INSUFFLAZIONE ARIA AL BIOFILTRO P = 132 kW
- MATERIALE BIOFILTRANTE

SEZ. X-X'

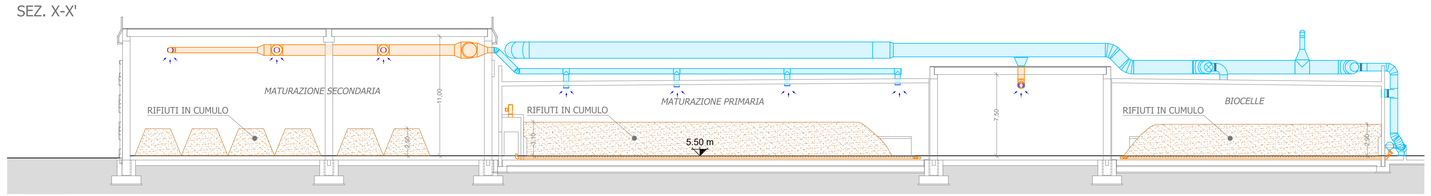

SEZ. Y-Y'

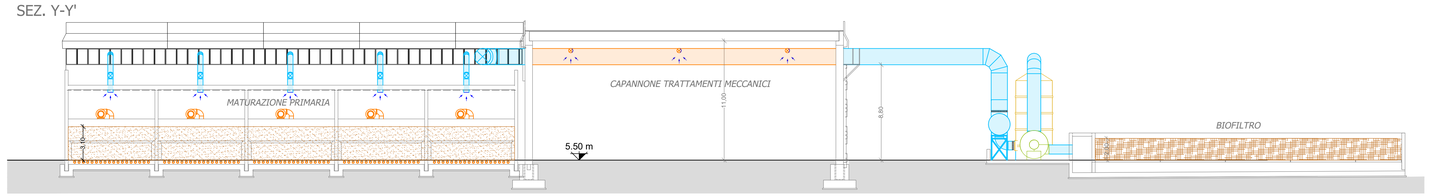

PARTICOLARI BIOCELLE E MATURAZIONE PRIMARIA SCALA 1:200

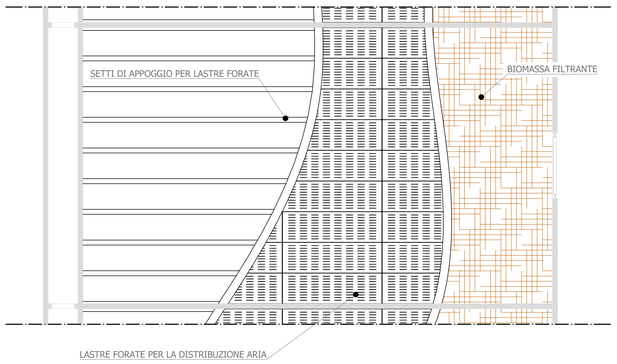

PARTICOLARE SETTORE BIOFILTRO

REGIONE CAMPANIA
Struttura di Missione Ecoballe UOD 01

Accordo Quadro triennale per l'affidamento di servizi di ingegneria e architettura - Lotto 2: Prov. (CE)
CIG: 73541547DC CUP: B93G17007480006

RAGGRUPPAMENTO TEMPORANEO DI PROGETTISTI:

Capogruppo Mandataria — Mandante — Mandante

Progettazione definitiva per la realizzazione dell'impianto per il trattamento della frazione organica in Casal di Principe (CE)

CAPO PROGETTO:
Dott. Ing. Rocco Martello

RESPONSABILE DELL' INTEGRAZIONE DELLE PRESTAZIONI SPECIALISTICHE:
Dott. Ing. Simone Venturini

RESPONSABILE UNICO DEL PROCEDIMENTO:
Ing. Liliana Monaco

TITOLO ELABORATO:
IMPIANTI
ELABORATI GRAFICI
PLANIMETRIE E PARTICOLARI RETE ASPIRAZIONE E TRATTAMENTO ARIA

ELABORATO N° :
IM-D-008-02

SCALA :
1:200

NOME FILE :
II091P-CP-PD-IM-D-008-02.dwg

REVISIONE N.	DATA	DESCRIZIONE	REDATTO	CONTROLLATO	APPROVATO
0	Settembre 2019	PRIMA EMISSIONE	L. ARDIZZONE	R. MARTELLO	S. VENTURINI
1	Dicembre 2019	SECONDA EMISSIONE	L. ARDIZZONE	R. MARTELLO	S. VENTURINI
2	Aprile 2020	SECONDA EMISSIONE	L. ARDIZZONE	R. MARTELLO	S. VENTURINI
3					
4					

A TERMINE DI LEGGE CI RISERVIAMO LA PROPRIETA' DI QUESTO ELABORATO CON DIVIETO DI RIPRODURLO RENDENDOLO NOTO A TERZI ANCHE PARZIALMENTE SENZA NOSTRA AUTORIZZAZIONE.