
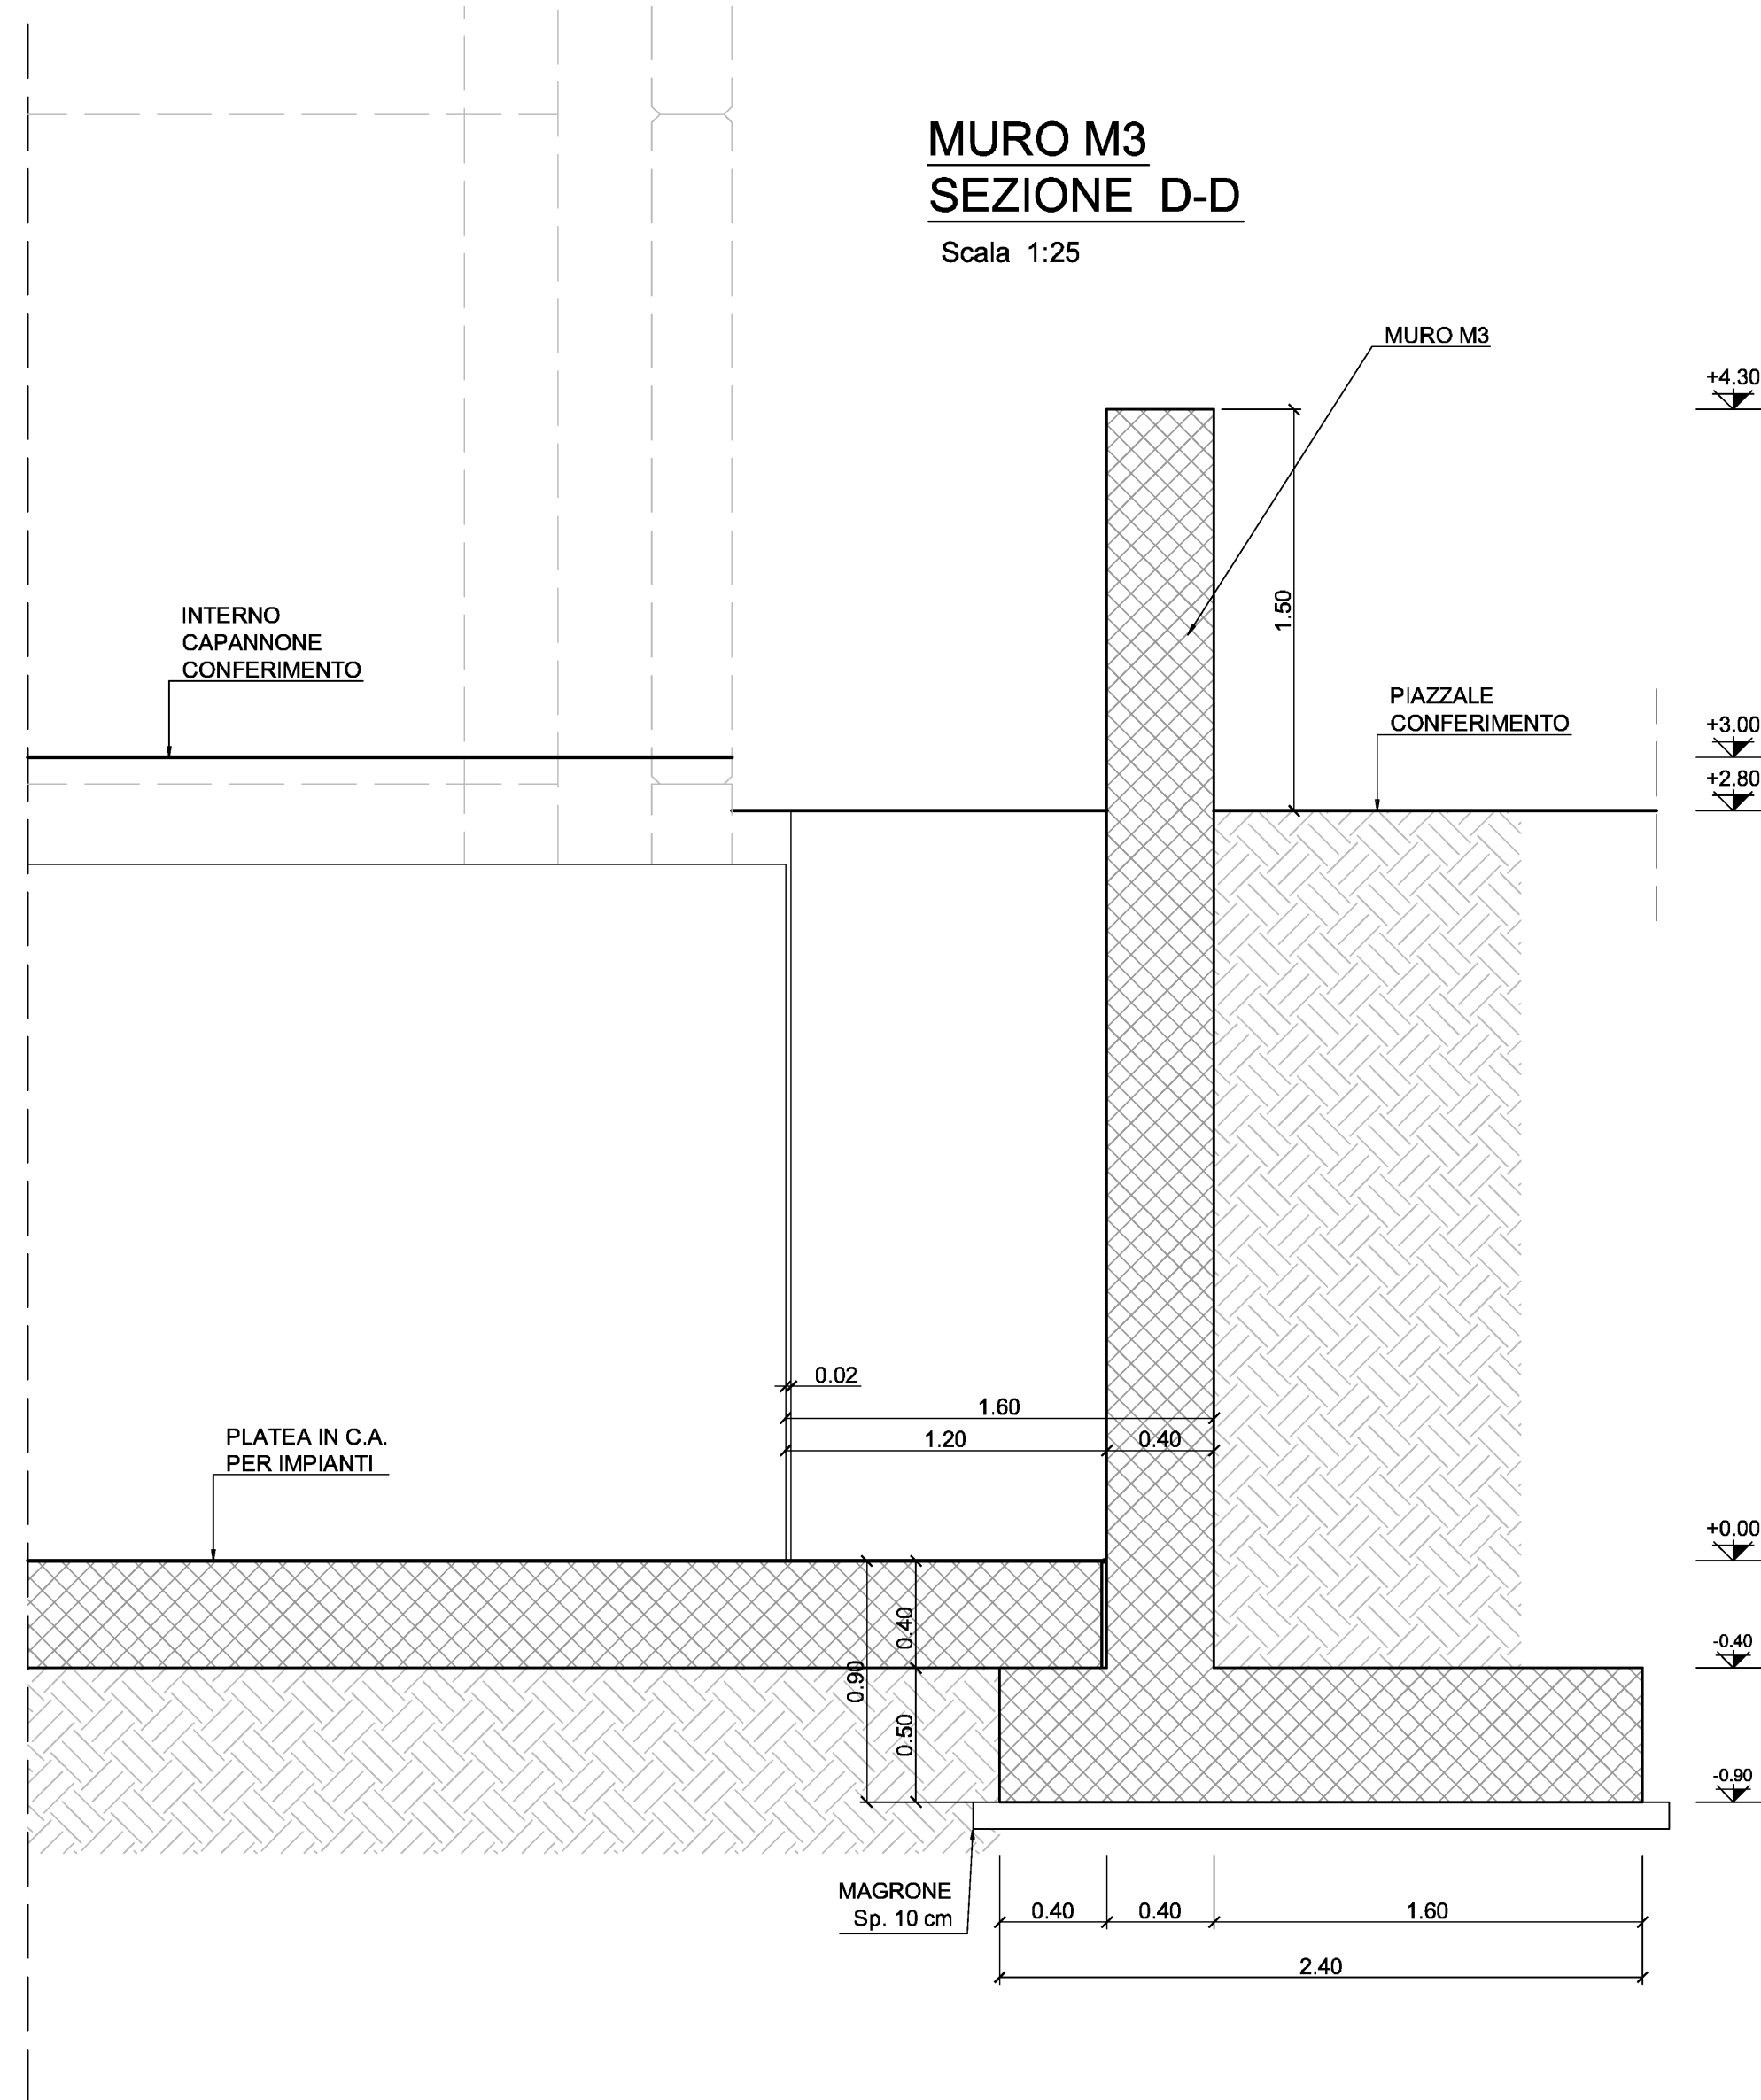
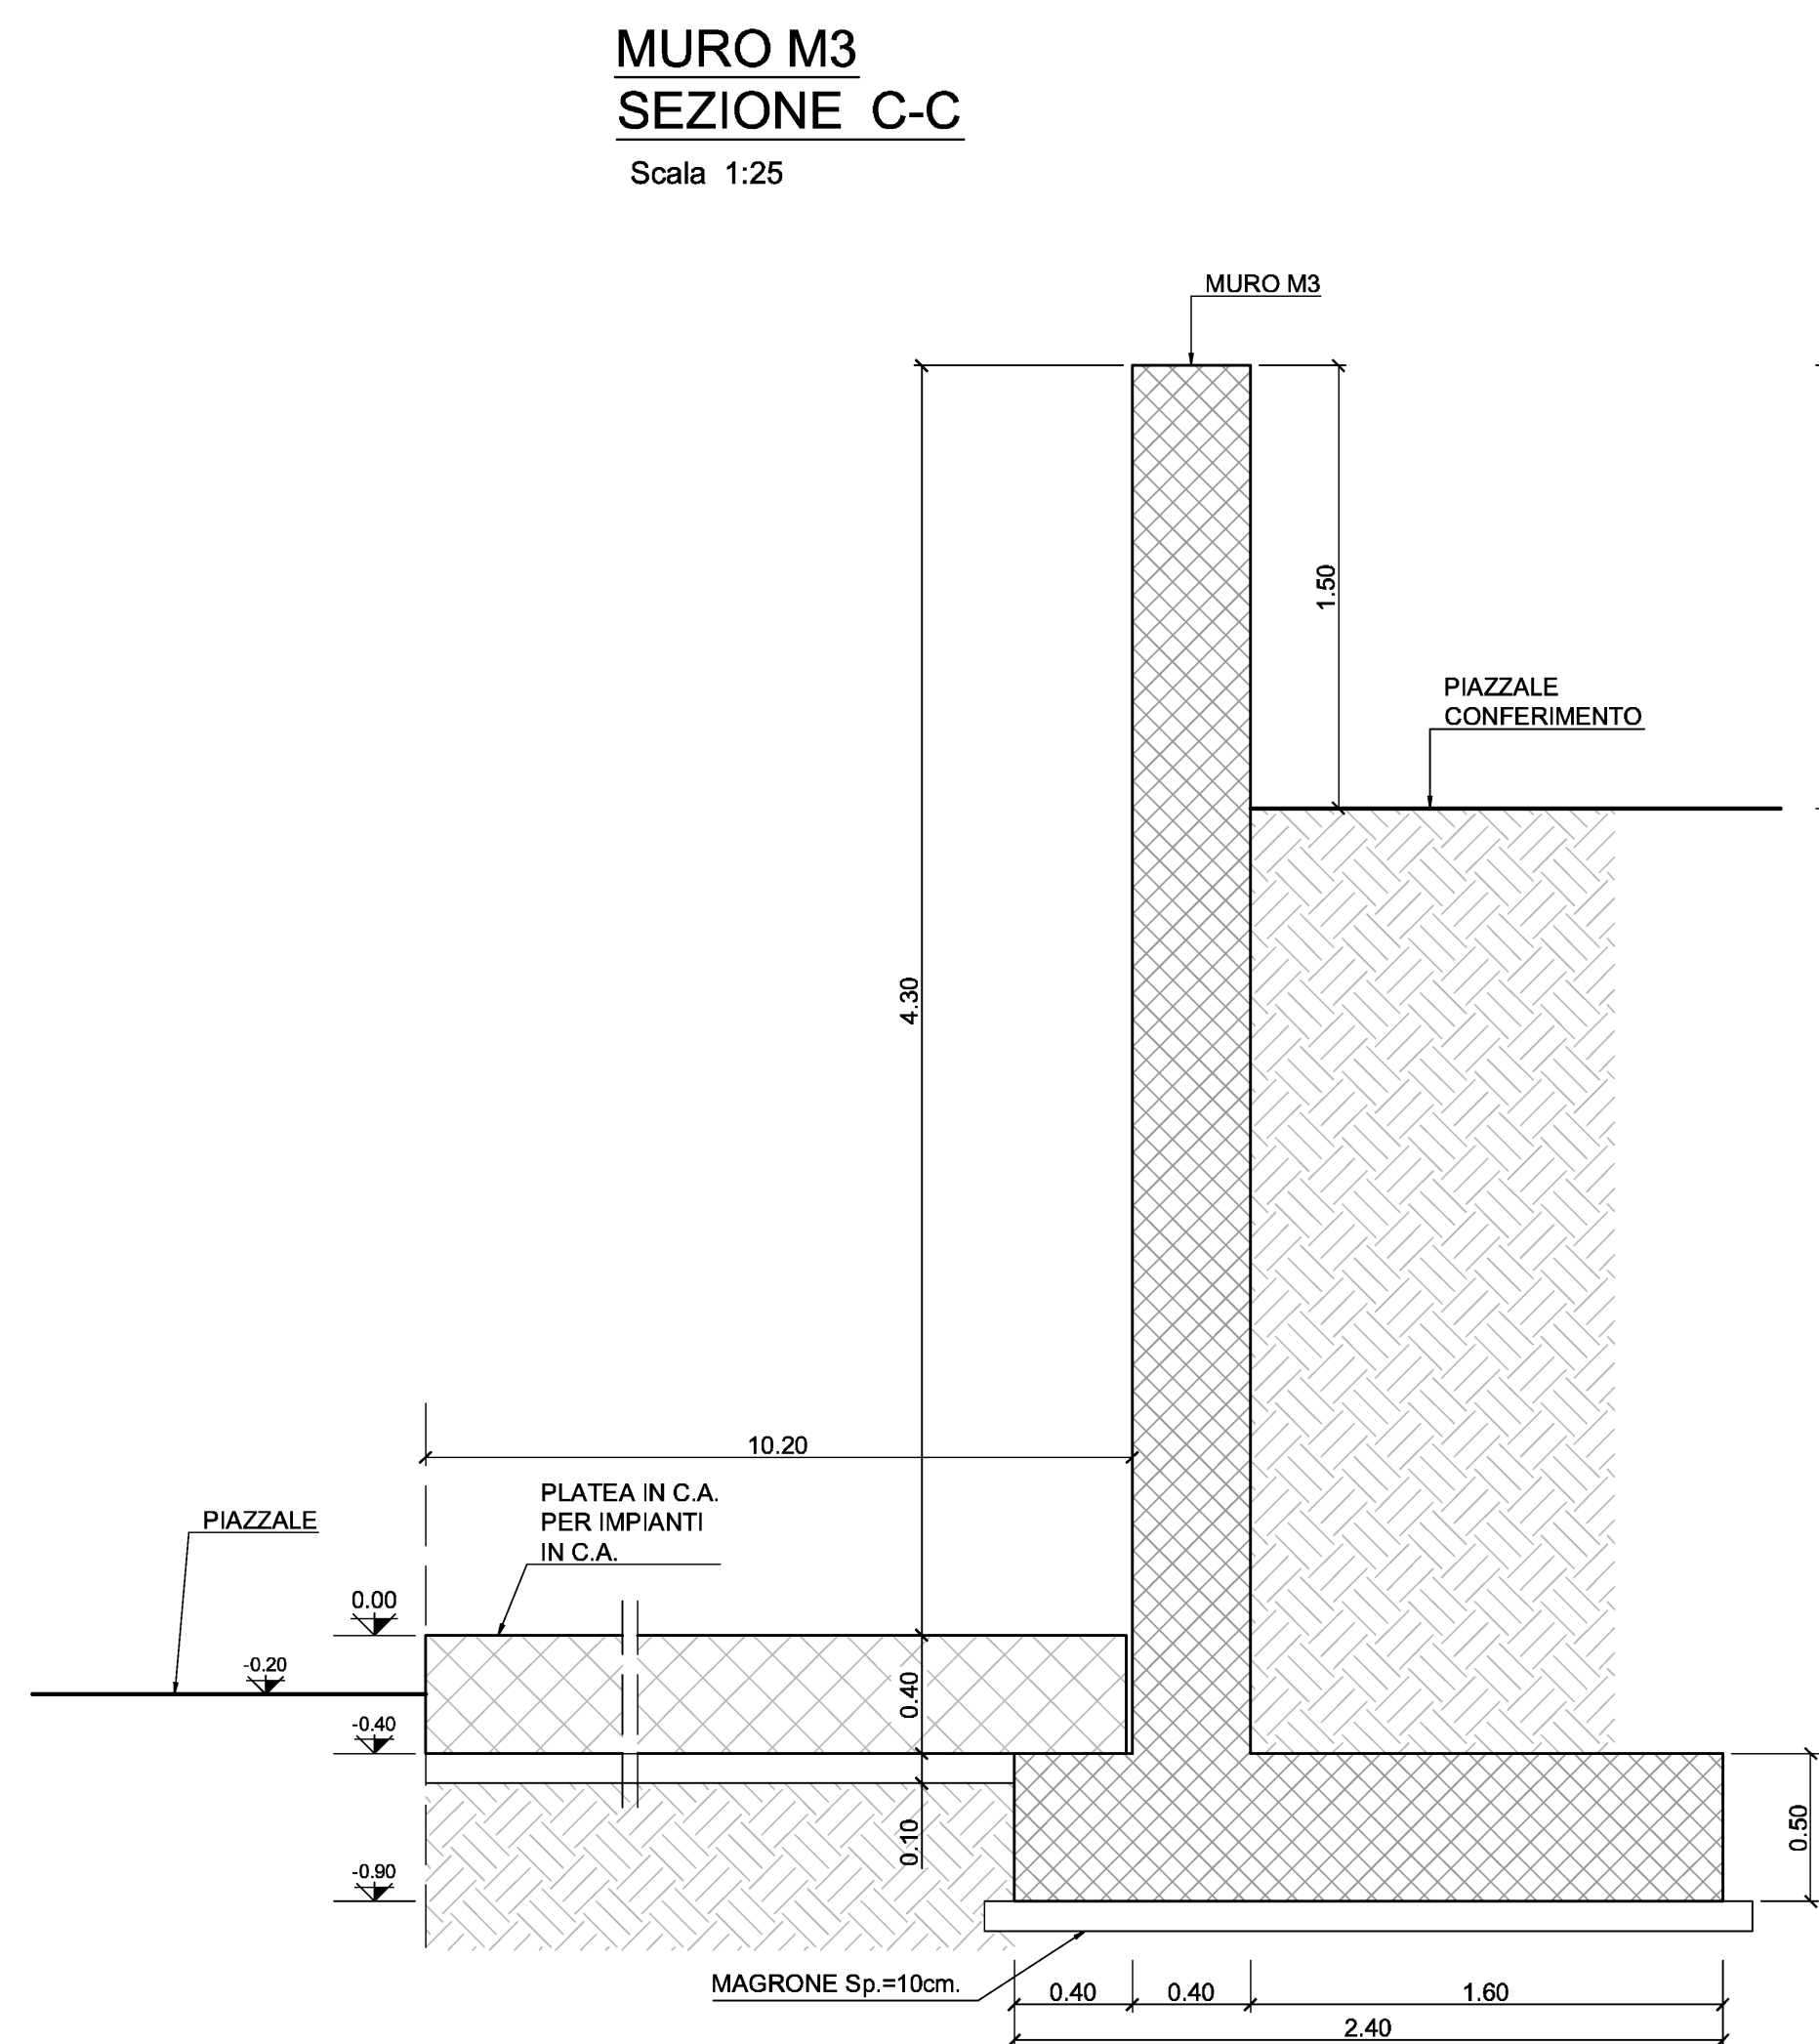
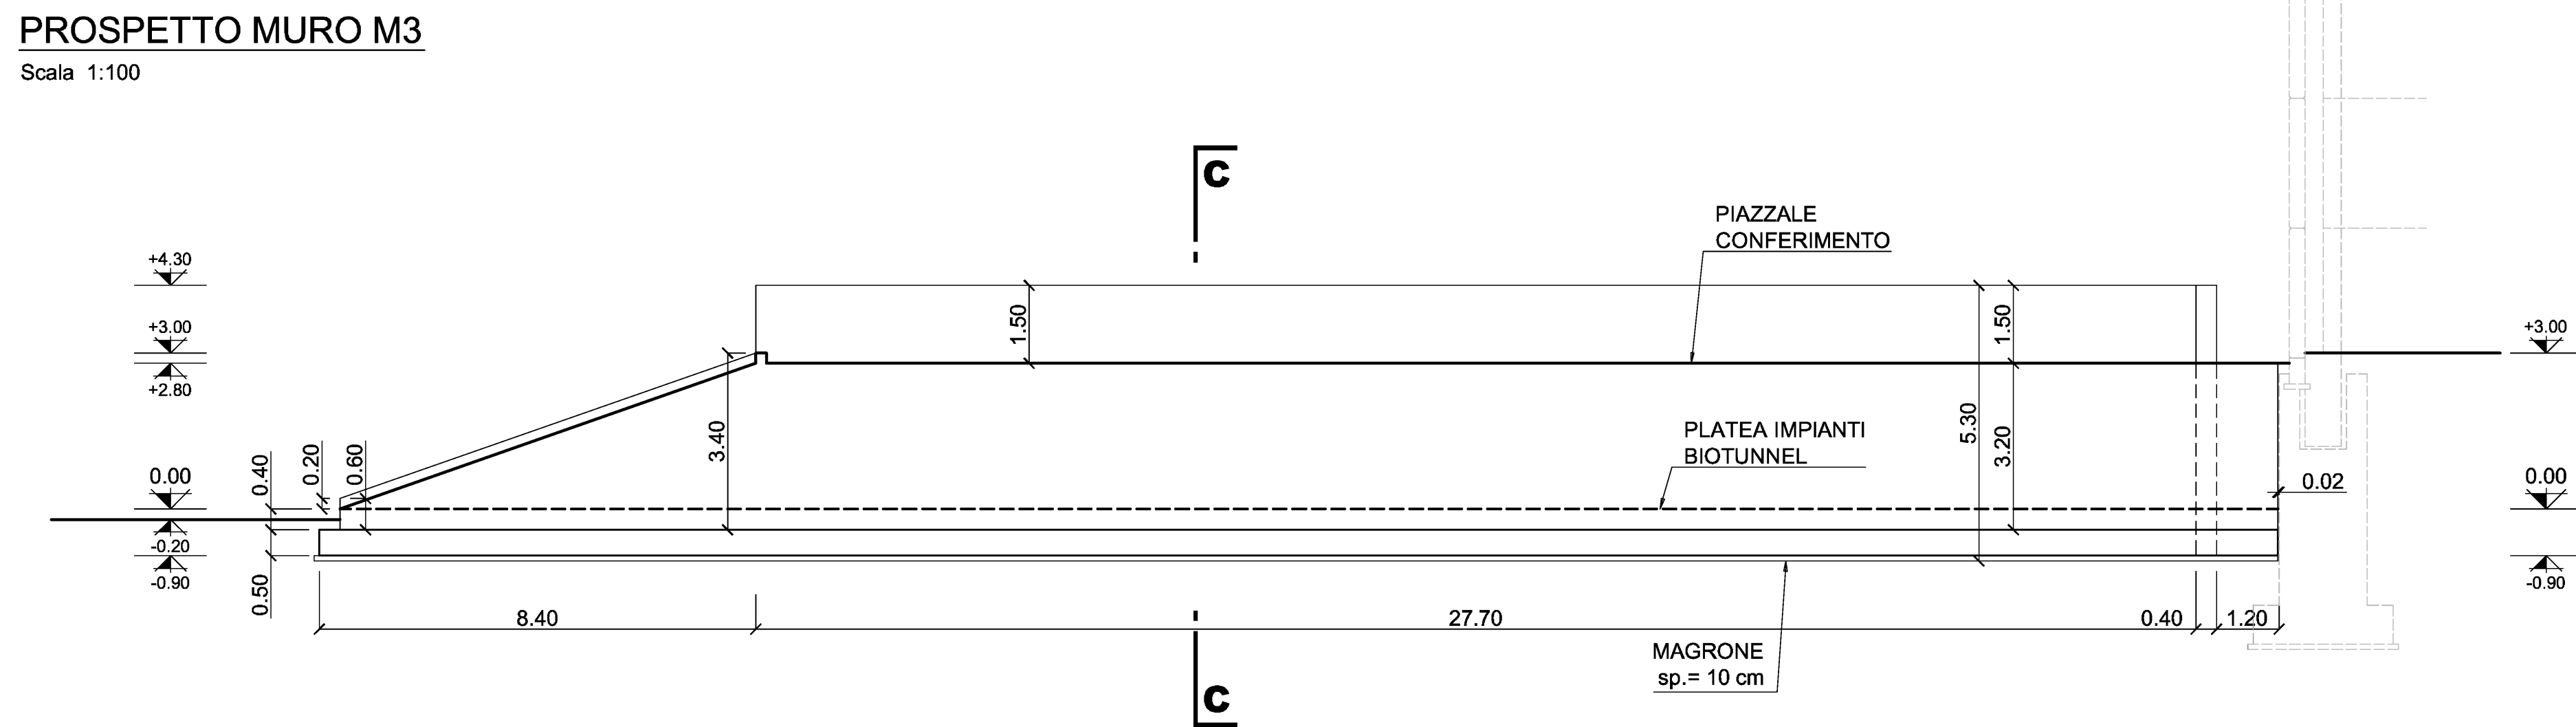


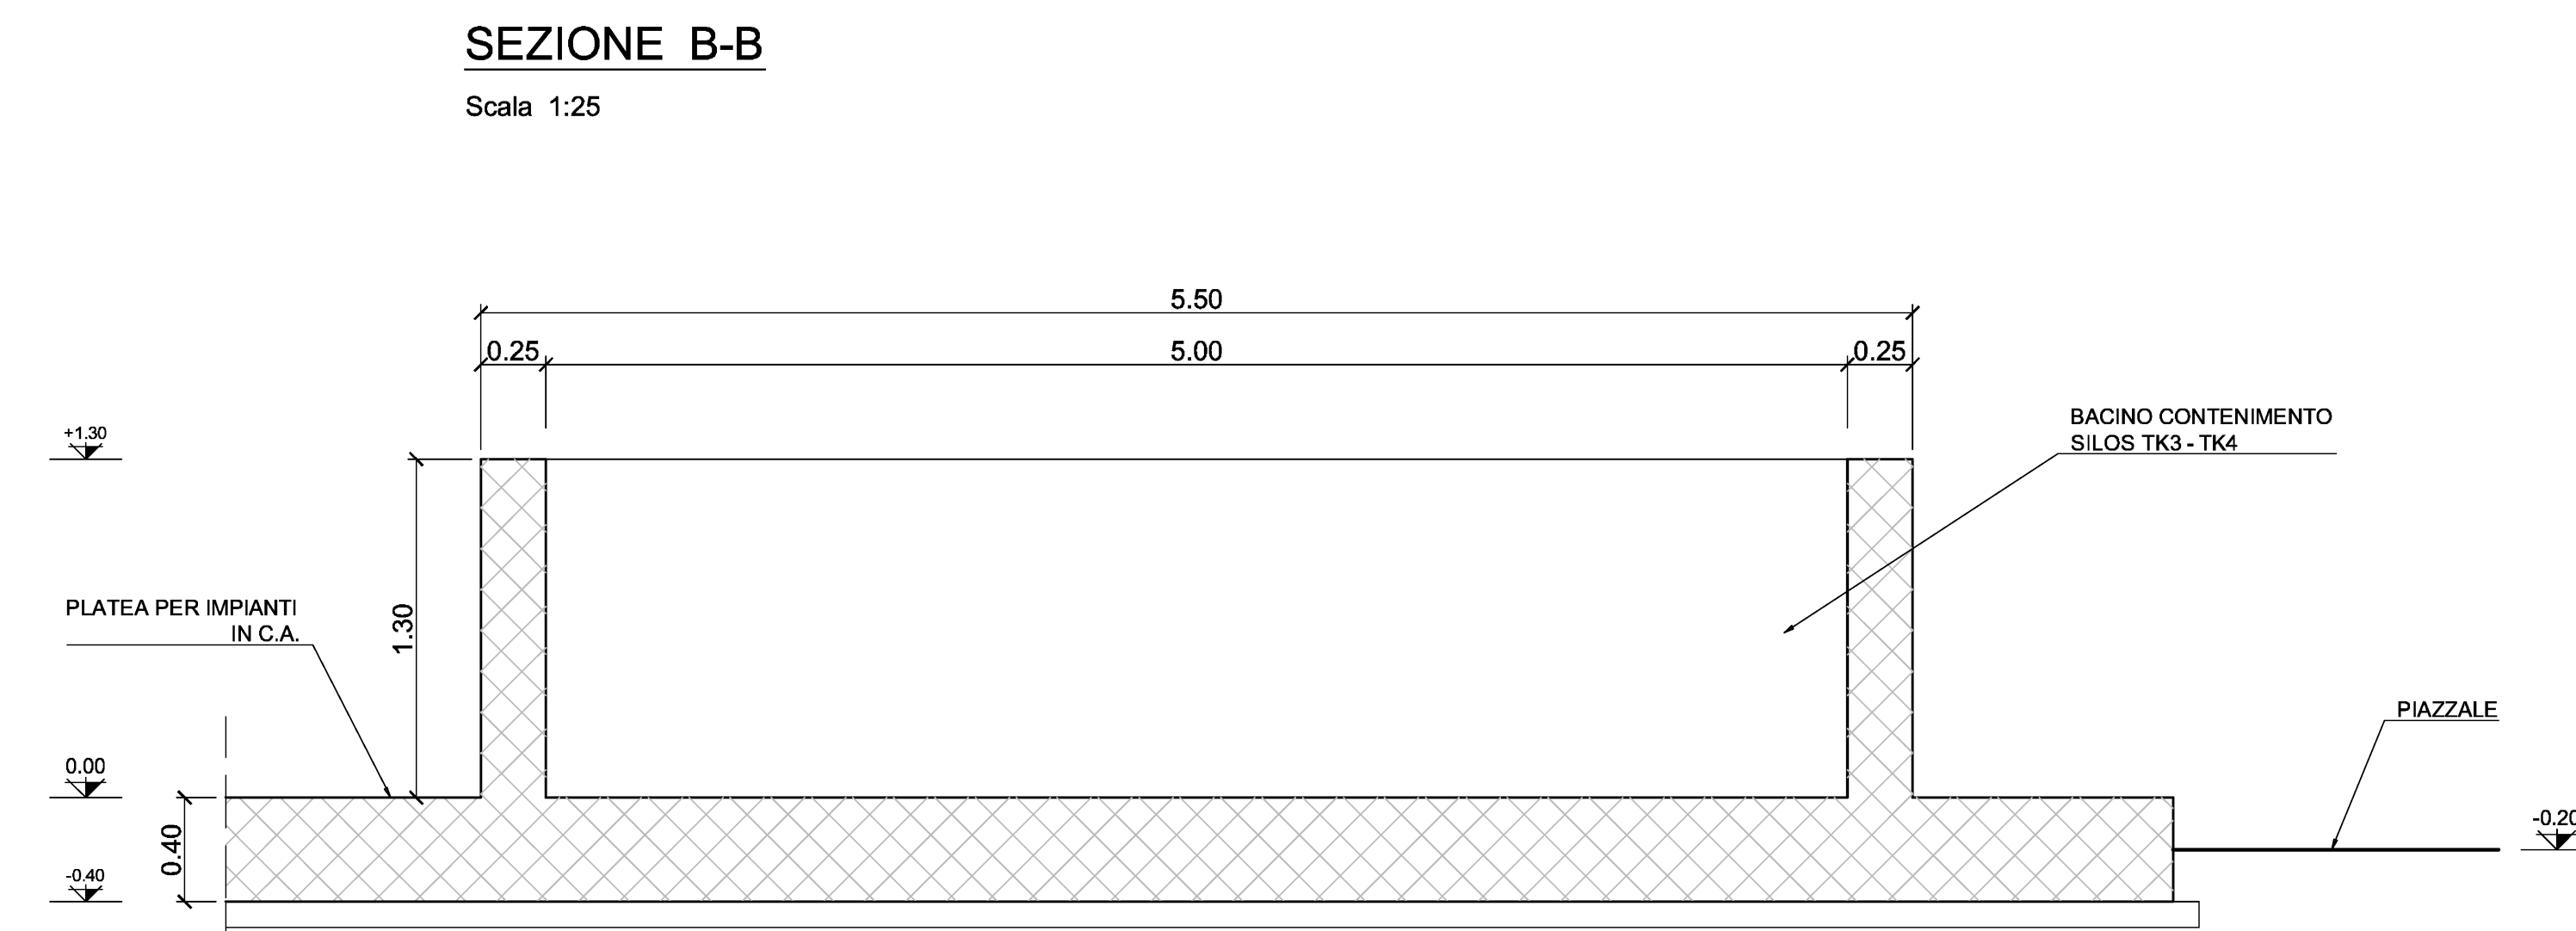

NOTE GENERALI

UNITÀ DI MISURA USATE:

m
mm

QUOTI PIANIFICATI

COMPENSAZIONI DI TRACCIAMENTO

MLI ALTERNATIVE

LUNGHEZZE FERRE DI ARMATURA

DIAMETRO FERRE DI ARMATURA

- LA LARGHEZZA DEL CLS MAGGIORE DI SOTTOPONIMENTO E PARI ALLA LARGHEZZA DELLA FONDAZIONE PIÙ DIE VOLTE L'USO EFFETTIVO

- GLI ANGOLI DI PEGATURE E POSIZIONAMENTO DELLE BASTEE SONO ESSEBIBACI IN GRADO E SENSUALI

SALVO DUE DIVERSAMENTE INDICATO

GLI ELEMENTI FERREBACI COSSANO ESSERE SOTTOPosti A CONTROLLI DI QUALITÀ CHE PREVEDANO ANCHE LA VERIFICA DEI CONFERRE


- DIAMETRO MINIMO DEL MANDRINO PER PEGATURE, LUNCI, CAPI, SE NON DIVERSAMENTE INDICATO:

D = 43; PER Ø < 20

D = 70; PER Ø > 20

- SOTTOPONIZIONE MINIMA BARE DI ARMATURA L'808, SALVO DUE DIVERSAMENTE INDICATO

- PEGATURE E QUOTE FERRE

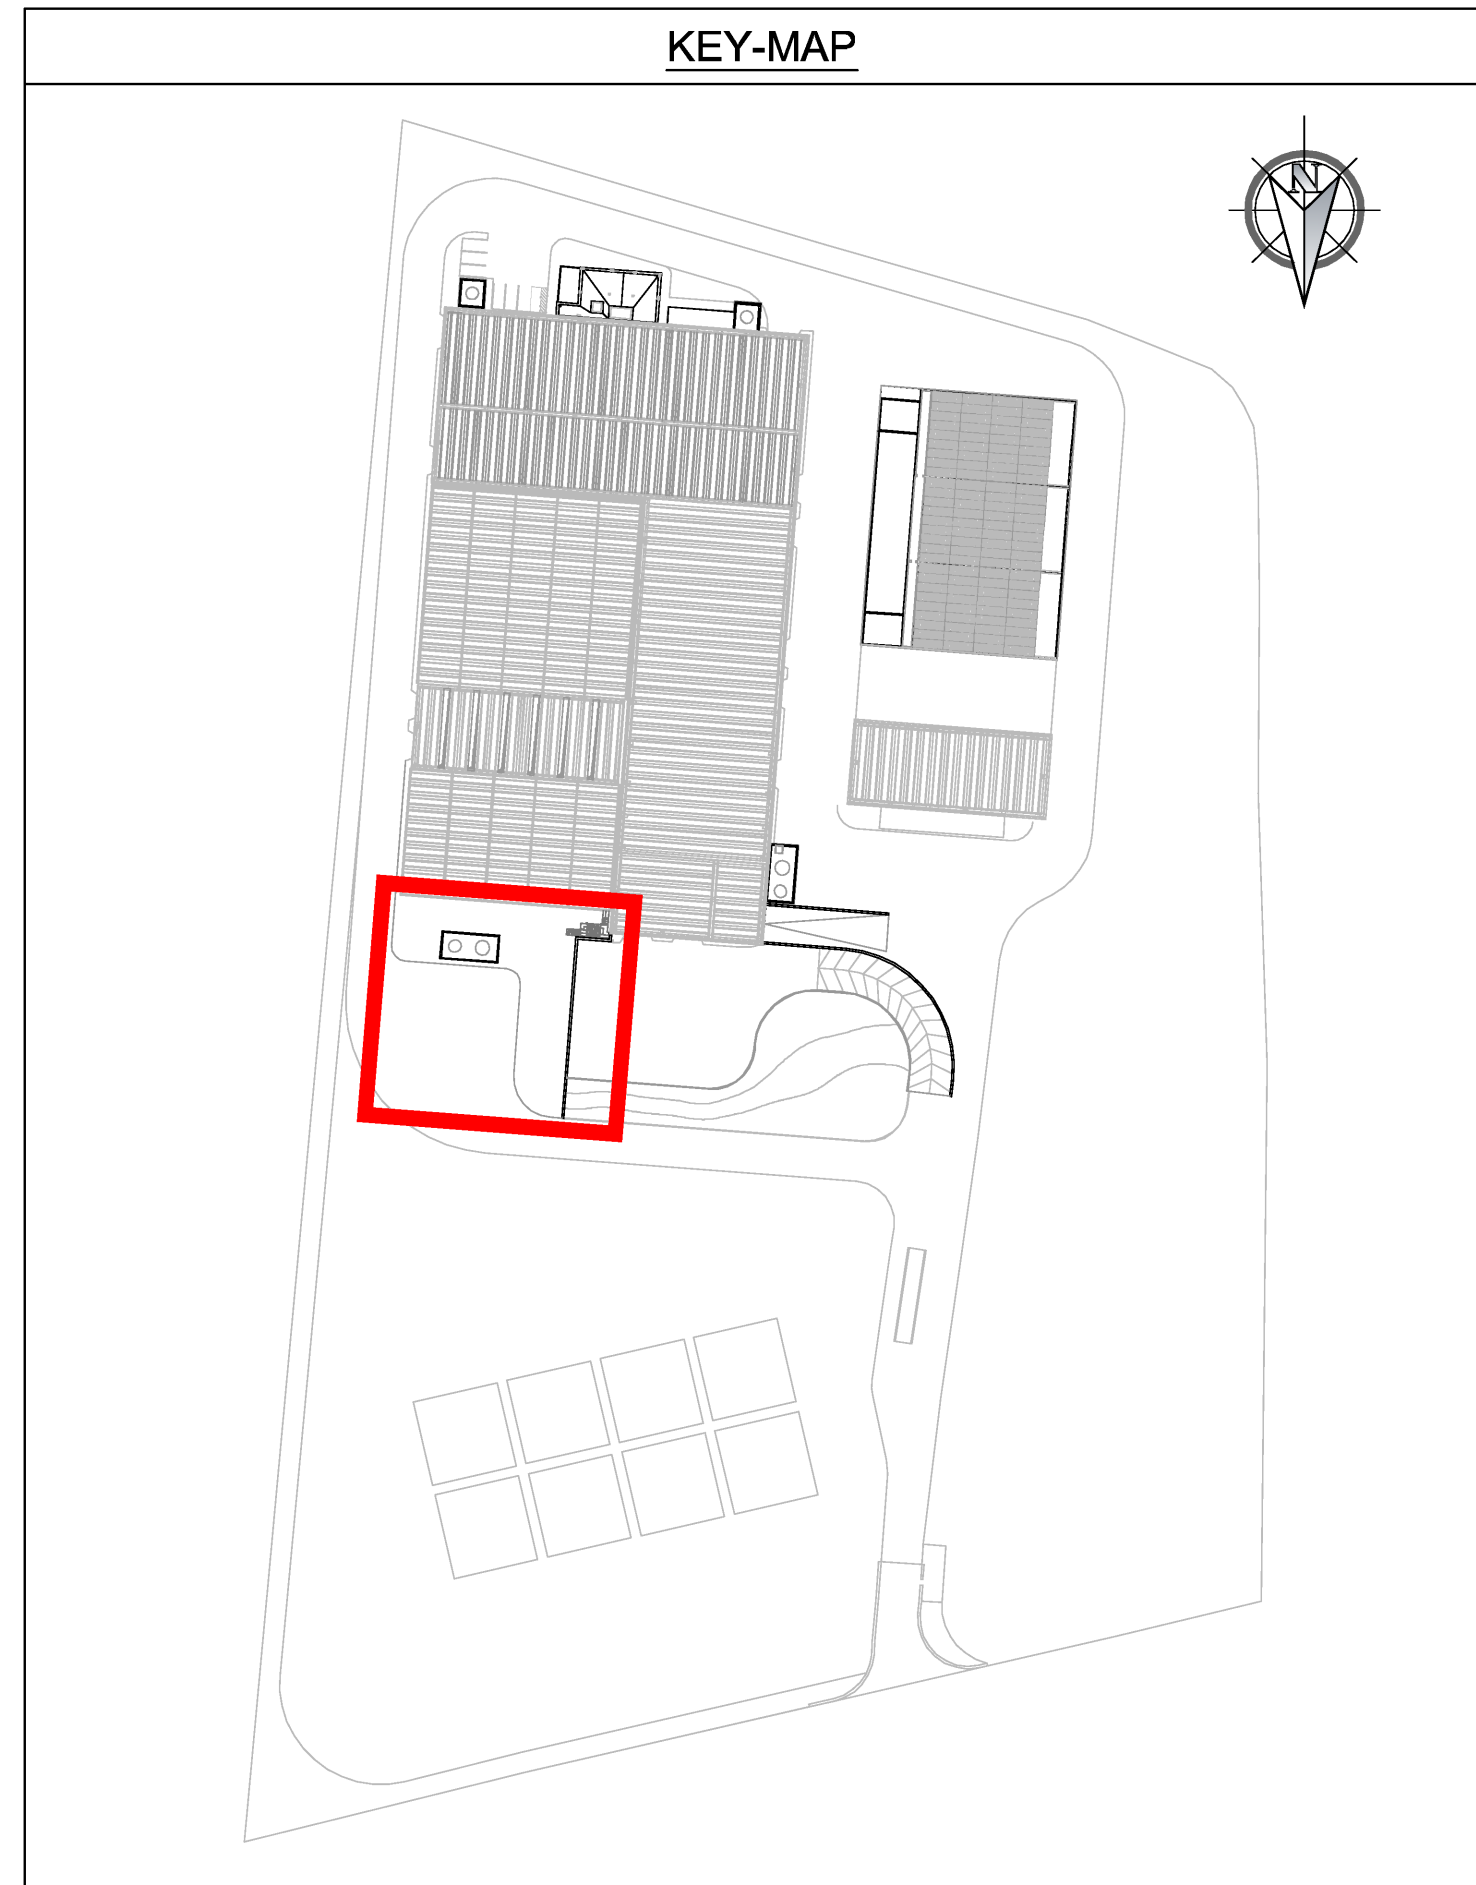

VERTICE	COORDINATA X	COORDINATA Y
	MURO DI SOSTEGNO M3	
P43	2442872,523	4542621,674
P44	2442872,609	4542623,051
P45	2442879,236	4542622,635
P46	2442861,483	4542656,469
VERTICE	COORDINATA X	COORDINATA Y
	SILOS TK3 - TK4	
P50	2442894,509	4542622,379
P61	2442894,853	4542627,868
P52	2442906,330	4542627,149
VERTICE	COORDINATA X	COORDINATA Y
	PIATEA ESTERNA BIOTUNNEL	
P53	2442915,940	4542624,542
P44	2442913,134	4542627,724
P54	2442693,073	4542629,962
P55	2442695,267	4542629,674
P57	2442891,375	4542649,833
P58	2442883,891	4542658,318


REGIONE CAMPANIA
REGIONE CAMPANIA


REGIONE CAMPANIA
Struttura di Missione Ecoballe UOD 01

Accordo Quadro triennale per l'affidamento di servizi di ingegneria e architettura - Lotto 2: Prov. (CE)
CIG: 73541547DC CUP: B93G17007480006

RAGGRUPPAMENTO TEMPORANEO DI PROGETTISTI:

 Capogruppo Mandataria	 Mandante	 Mandante
--	---	---

Progettazione definitiva per la realizzazione dell'impianto per il trattamento della frazione organica in Casal di Principe (CE)

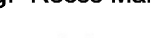CAPO PROGETTO: Dott. Ing. Rocco Martello  	RESPONSABILE DELL'INTEGRAZIONE DELLE PRESTAZIONI SPECIALISTICHE: Ing. Simone Venturini  	RESPONSABILE UNICO DEL PROCEDIMENTO: Ing. Liliana Monaco 
--	--	--

TITOLO ELABORATO: EDIFICI ESTERNI PIANTE E SEZIONI MURI M3	ELABORATO N°: ED-D803
---	--------------------------

SCALA :	NOME FILE :
1:100/1:20	II091P-CP-PD-ED-D-803-01.dwg

REVISIONE	N.	DATA	DESCRIZIONE	REDATTO	CONTROLLATO	APPROV.
	0	Maggio 2019	EMISSIONE	F. MAZAHERI	R. MARTELLO	S. VENTURA
	1	Dicembre 2019	SECONDA EMISSIONE	F. MAZAHERI	R. MARTELLO	S. VENTURA
	2					
	3					
4						

A TERMINE DI LEGGE CI RISERVIAMO LA PROPRIETA' DI QUESTO ELABORATO CON DIVIETO DI RIPRODURRE O RENDENDOCI O NOTO A TERZI ANCHE PARZIALMENTE SENZA NOSTRA AUTORIZZAZIONE.