


Piano terra

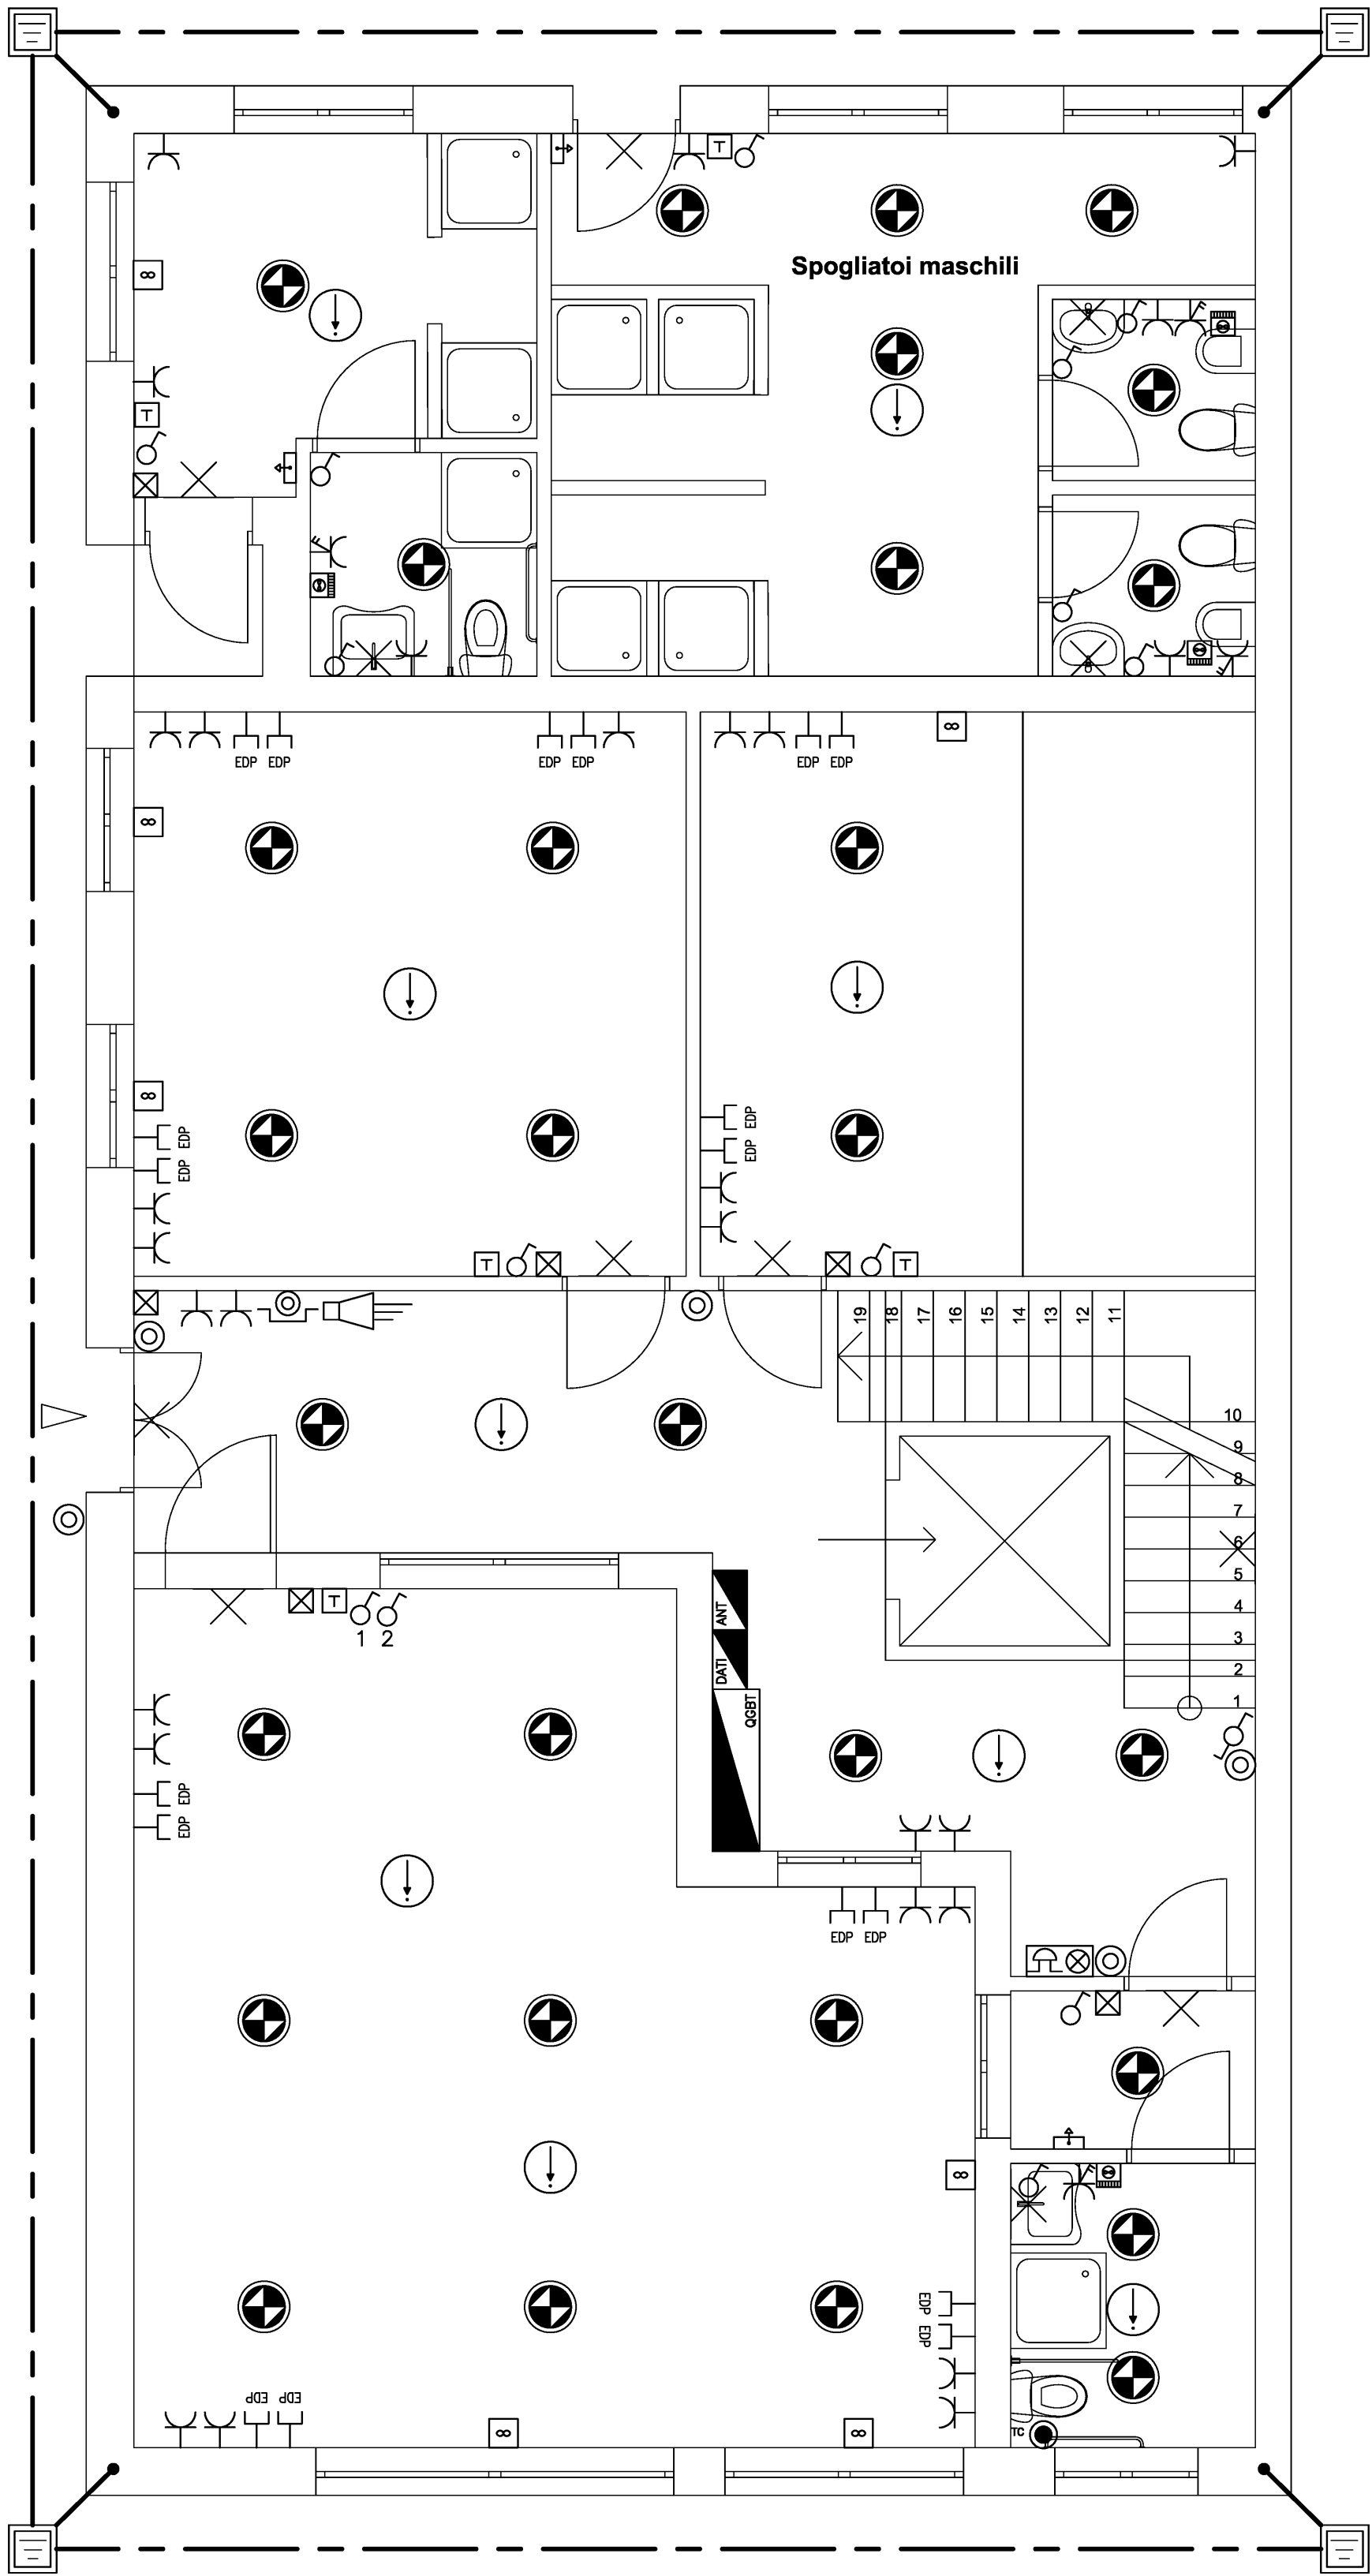

Primo piano

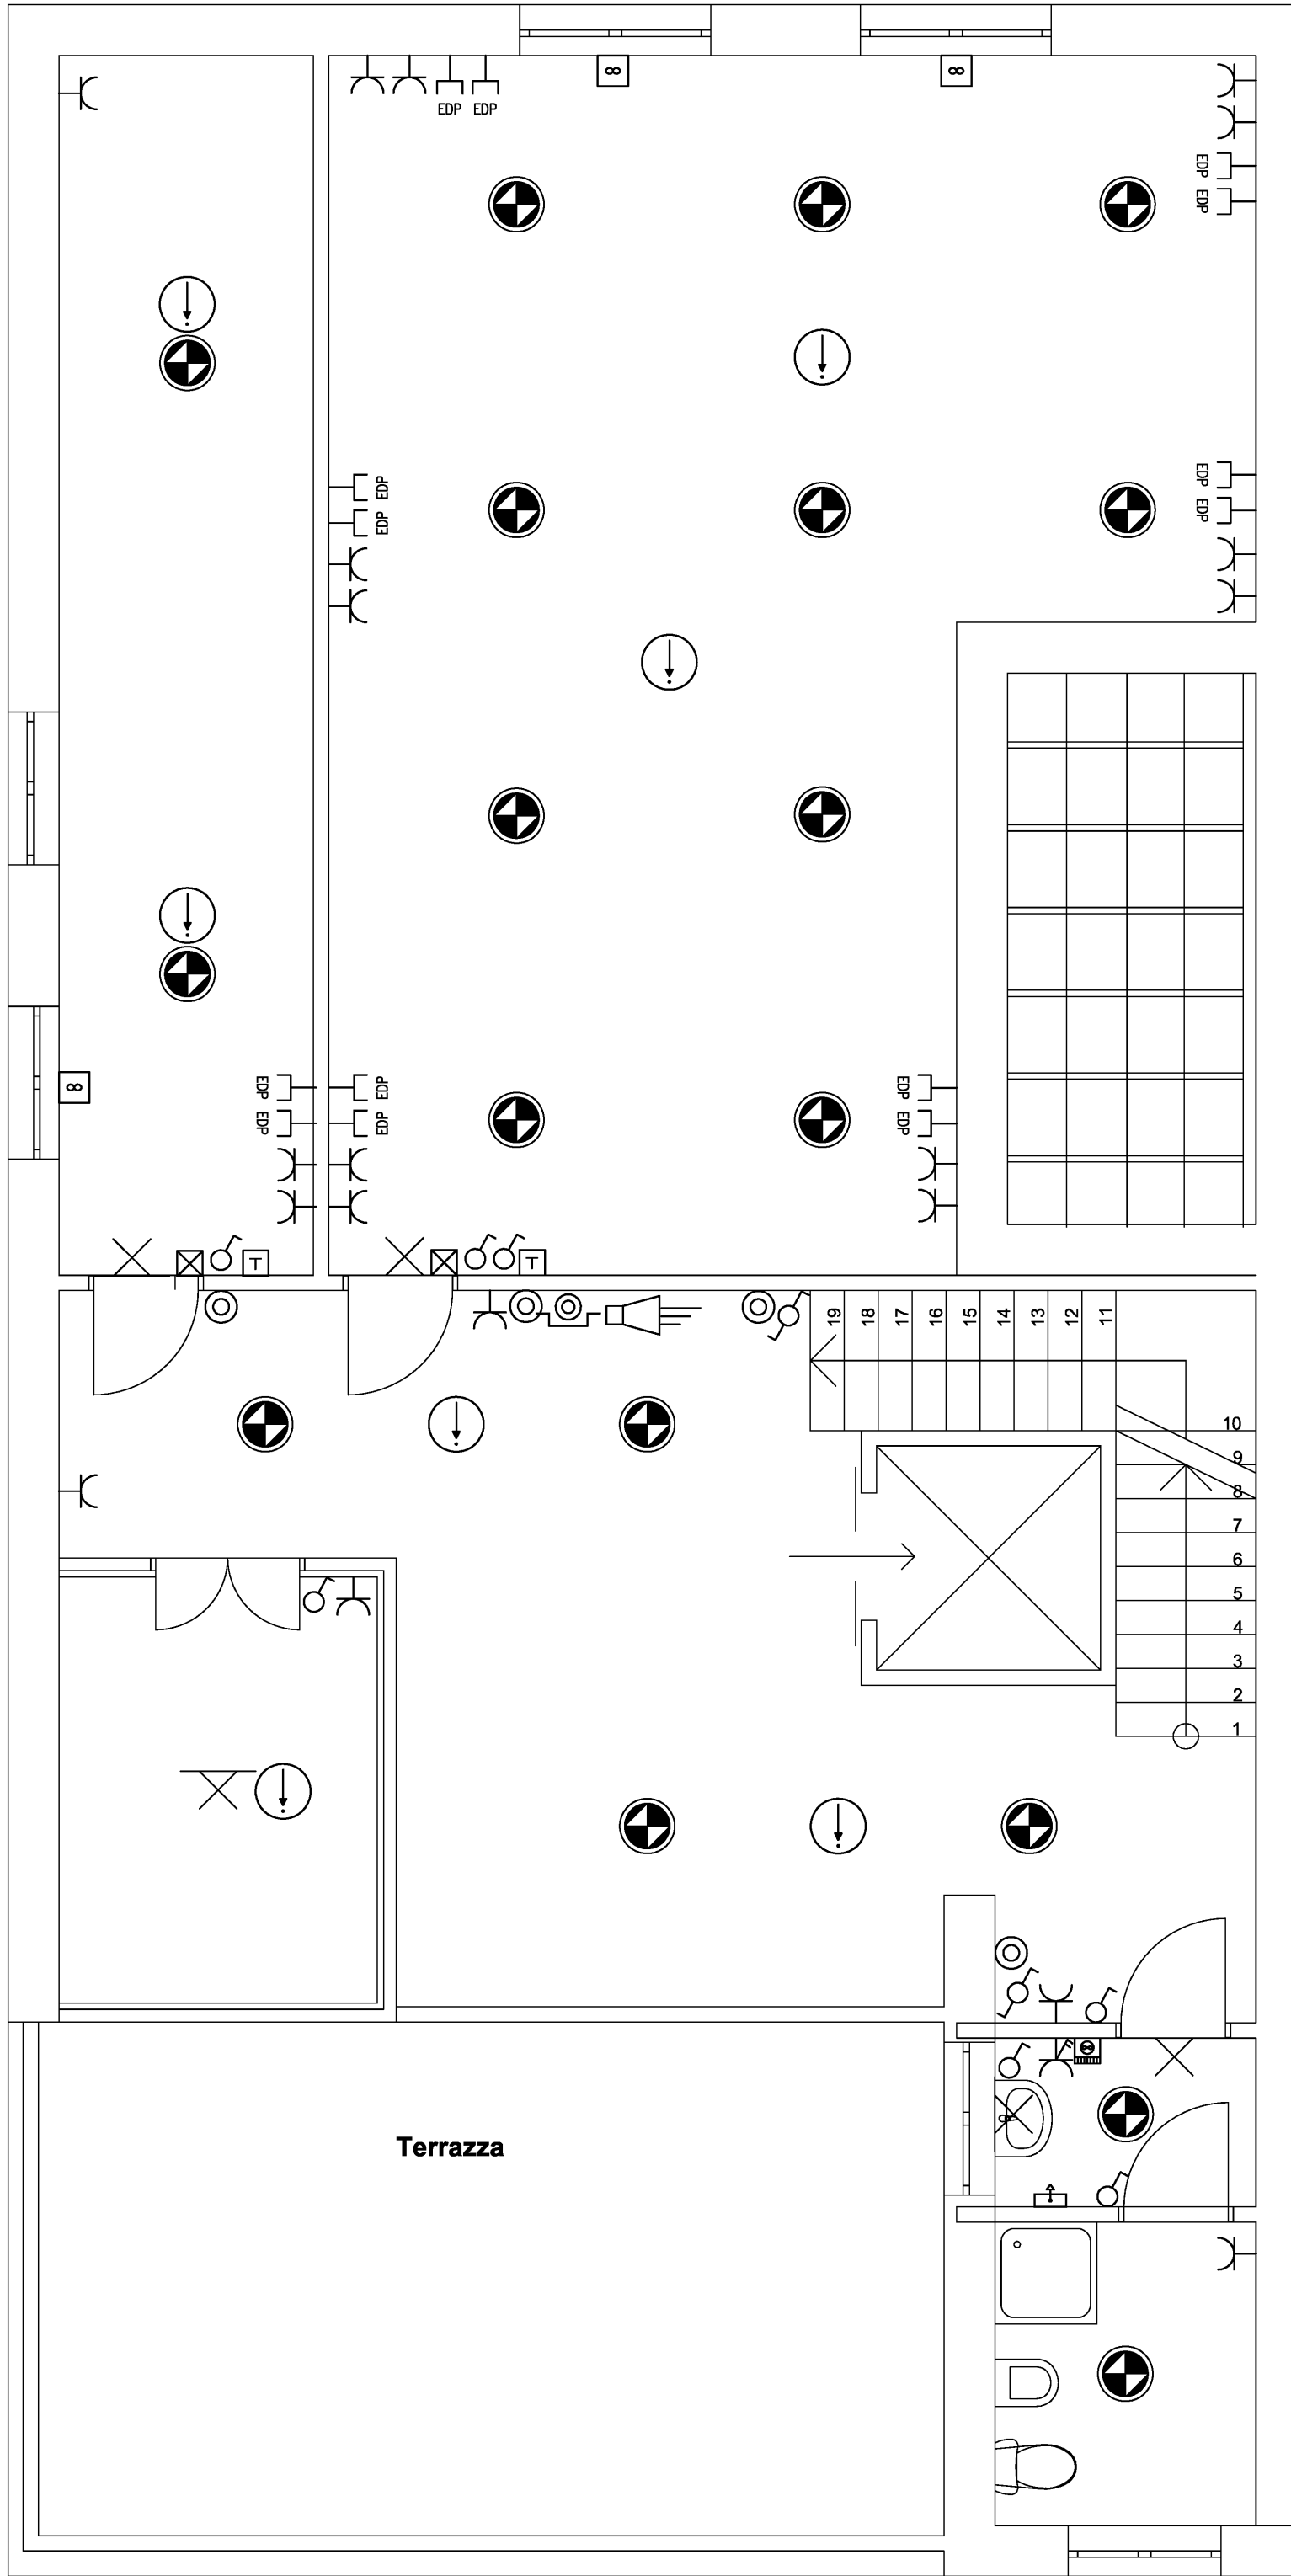


TABELLA DELLE SEZIONI MINIME

UTILIZZATORE	SEZIONE MINIMA
CIRCUITI PRESE F.M.	2,5 mmq
CIRCUITI DI SEGNALEZIONE E CHIAMATA	0,6 mmq
DISPERSORE DI TERRA	CORDA DI RAME NUDO SEZ 50mmq
CIRCUITI DI TRASMISSIONE FONIA-DATI	20AWG 4 COPPIE FTP CLASSE 6E

LEGENDA

- INTERRUTTORE UNIPOLARE DA INCASSO
- DEVIATORE DA INCASSO
- INVERTITORE DA INCASSO
- PULSANTE AD INCASSO
- PULSANTE A TIRANTE PER BAGNO DISABILI
- PULSANTE AD ACCESSO PROTETTO
- PUNTO LUCE PER INSTALLAZIONE A PLAFONE
- PUNTO LUCE PER INSTALLAZIONE A CONTROSOFFITTO
- PREDISPOSIZIONE PER PUNTO LUCE A PARETE O A SOFFITTO
- SCATOLA DI DERIVAZIONE IN ESECUZIONE SOTTO TRACCIA
- PRESA UNIVERSALE 2x10/16A+T
- CON INTERRUTTORE MAGNETOTERMICO 2x16A
- PRESA UNIVERSALE 2x10/16A+T IN ESECUZIONE DA INCASSO
- PRESA TELEFONICA AD INCASSO
- PRESA PER TRASMISSIONE DATI DA INCASSO RJ45
- REGOLATORE DI TEMPERATURA AMBIENTE
- ASCIUGAMANI ELETTRICO
- PUNTO DI ALIMENTAZIONE PER VENTILCONVETTORE
- SEGNALATORE OTTICO-ACUSTICO PER BAGNO DISABILI
- POZZETTO IN CLS DIM INTERNE 0,40x0,40x0,40m
- COLLEGAMENTO DEL DISPERSORE DI TERRA ALLA STRUTTURA
- QUADRO ELETTRICO DI FABBRICATO
- NODO EQUIPOTENZIALE DI TERRA
- RILEVATORE OTTICO DI FUMO IN ESECUZIONE CIVILE
- COMPLETO DI LED DI SEGNALEZIONE DI ALLARME
- CENTRALINA DI RILEVAZIONE INCENDI A MICROPROCESSORE
- APPARATO DI ALLARME OTTICO/ACUSTICO AUTOALIMENTATO
- PULSANTE MANUALE AD ACCESSO PROTETTO



REGIONE CAMPANIA
Struttura di Missione Ecoballe UOD 01

Accordo Quadro triennale per l'affidamento di servizi di ingegneria e architettura - Lotto 2: Prov. (CE)
CIG: 73541547DC CUP: B93G17007480006

RAGGRUPPAMENTO TEMPORANEO DI PROGETTISTI:



Capogruppo Mandataria



Mandante




Mandante

Progettazione definitiva per la realizzazione dell'impianto per il
trattamento della frazione organica in Casal di Principe (CE)

CAPO PROGETTO:
Dott. Ing. Rocco Martello

RESPONSABILE DELL' INTEGRAZIONE DELLE
PRESTAZIONI SPECIALISTICHE:
Dott. Ing. Simone Venturini

RESPONSABILE UNICO DEL
PROCEDIMENTO:
Ing. Liliana Monaco

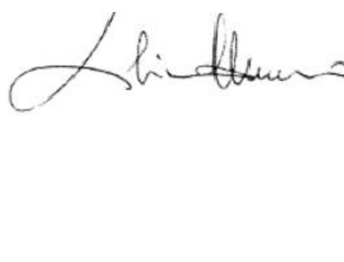

TITOLO ELABORATO:
FABBRICATO SERVIZI
IMPIANTO ELETTRICO
PIANTA CON UBICAZIONE DELLE APPARECCHIATURE

ELABORATO N°:

IM-D-017-01

SCALA :
GRAFICA

NOME FILE :
I091P-CP-PD-IM-D-017-01.dwg

REVISIONE	N.	DATA	DESCRIZIONE	REDATTO	CONTROLLATO	APPROVATO
	0	22/09/2019	Prima emissione	M. TITTARELLI	R. MARTELLO	S. VENTURINI
	1	20/12/2019	Seconda emissione	M. TITTARELLI	R. MARTELLO	S. VENTURINI
	2					
	3					
4						