



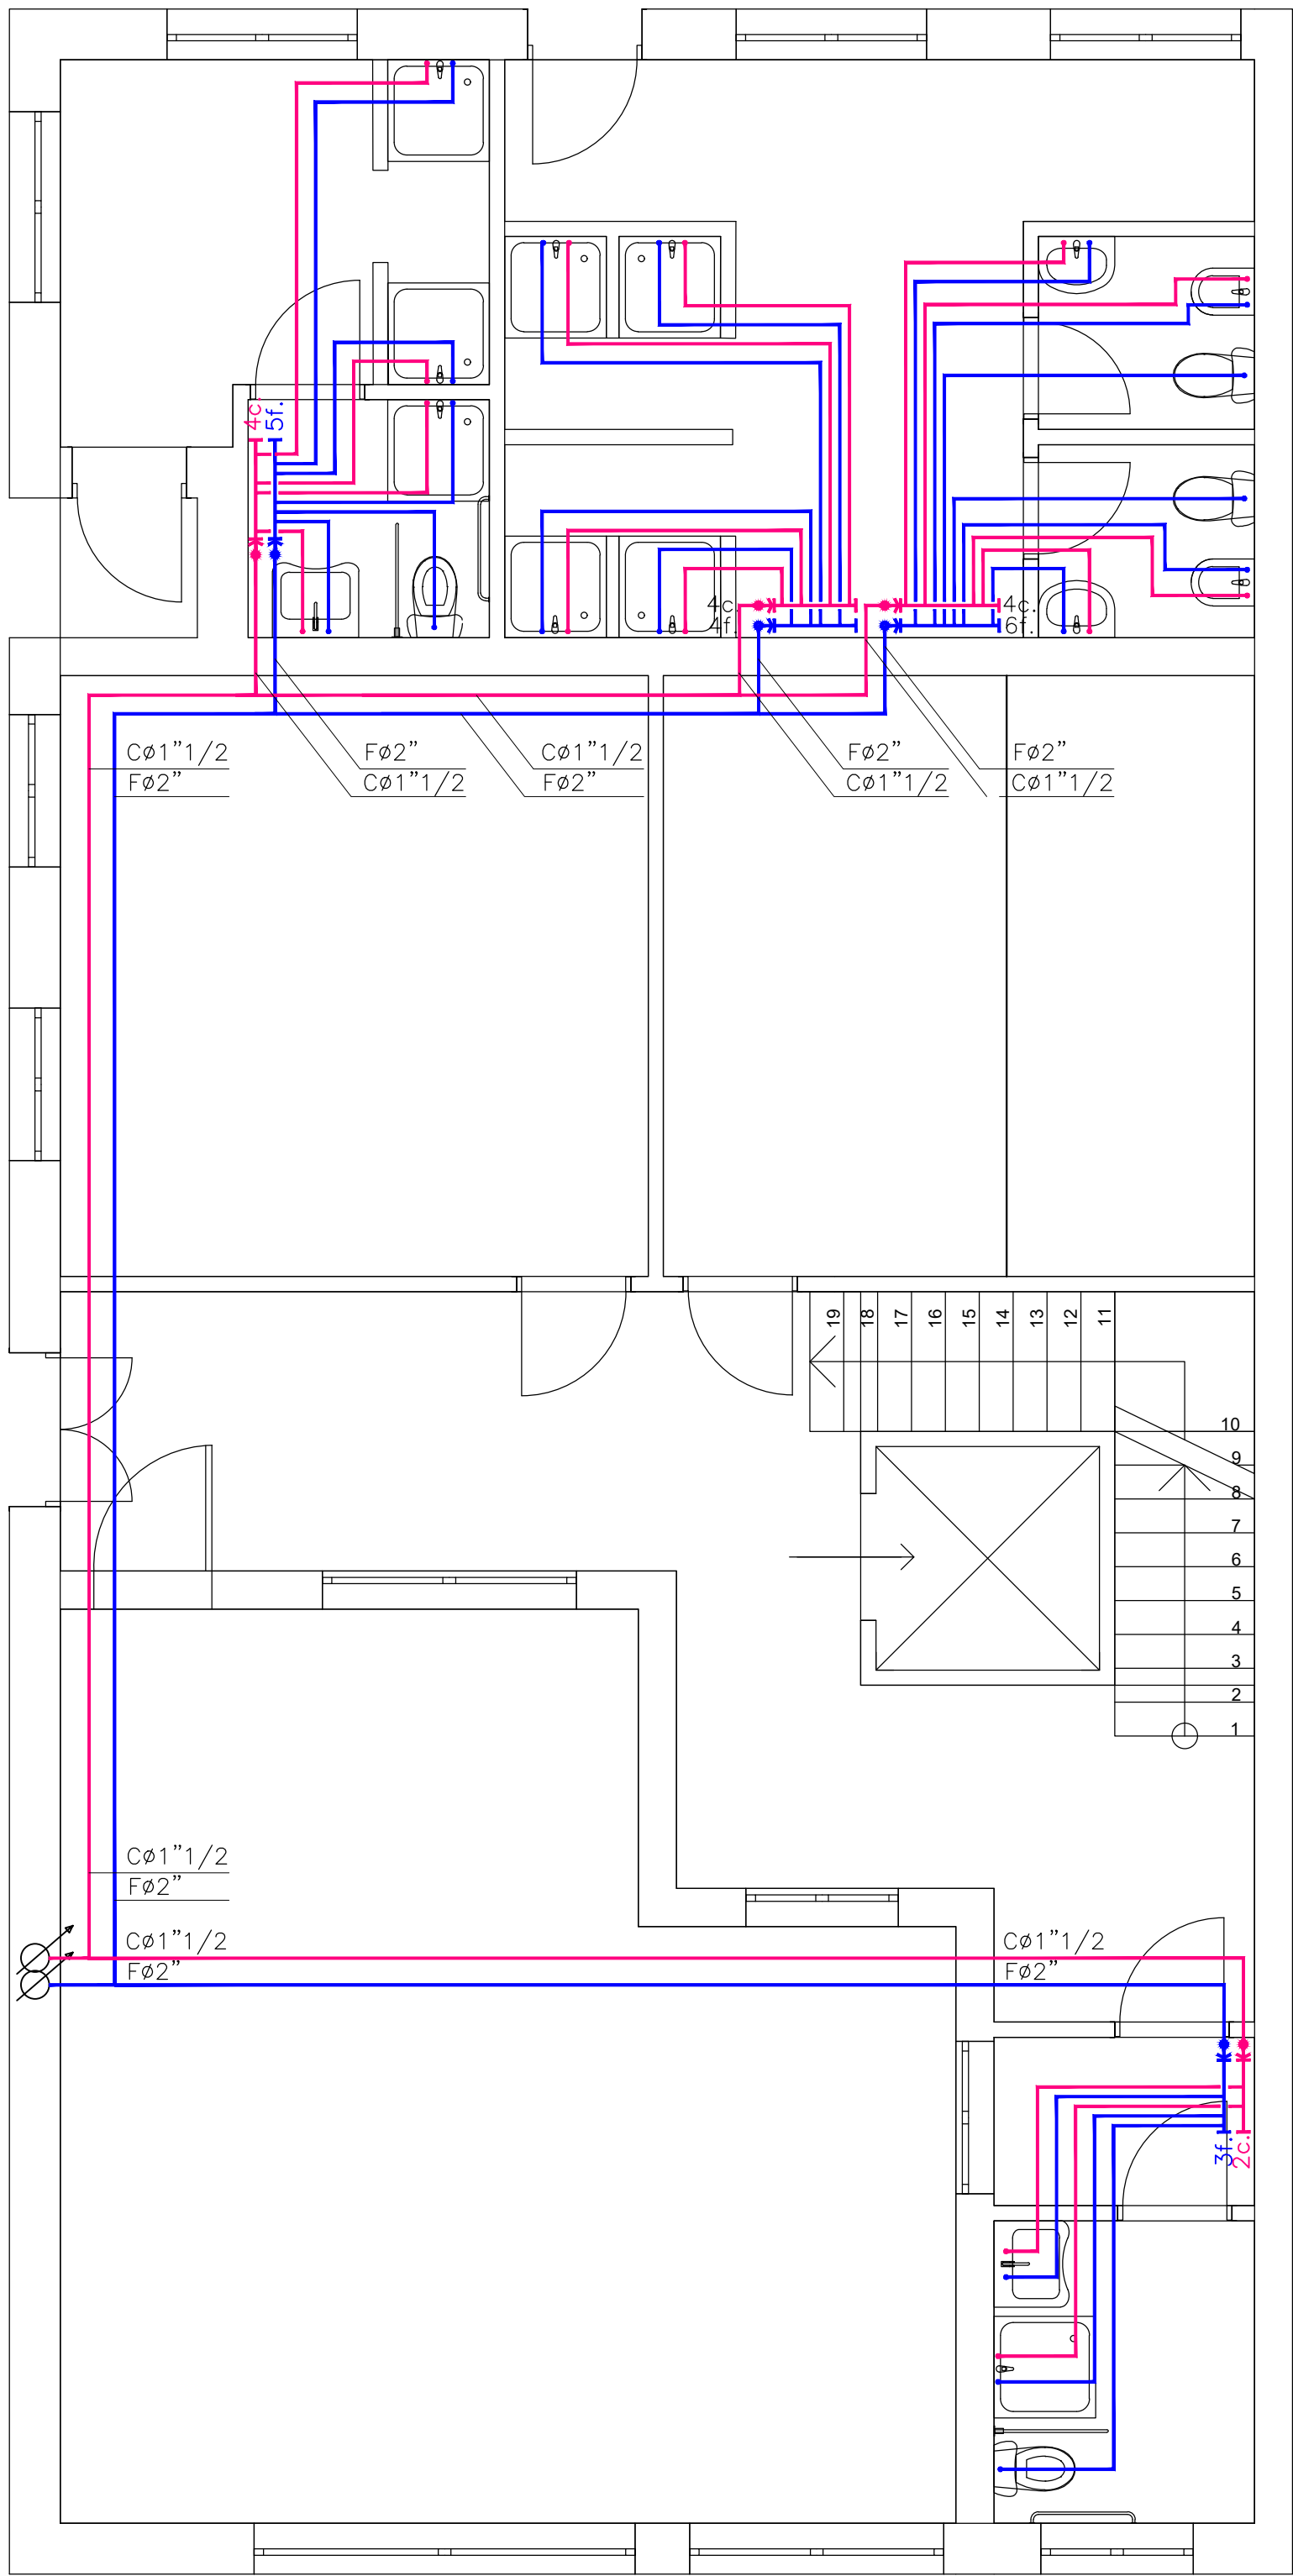

COLLEGAMENTO ALLA RETE IDRICA

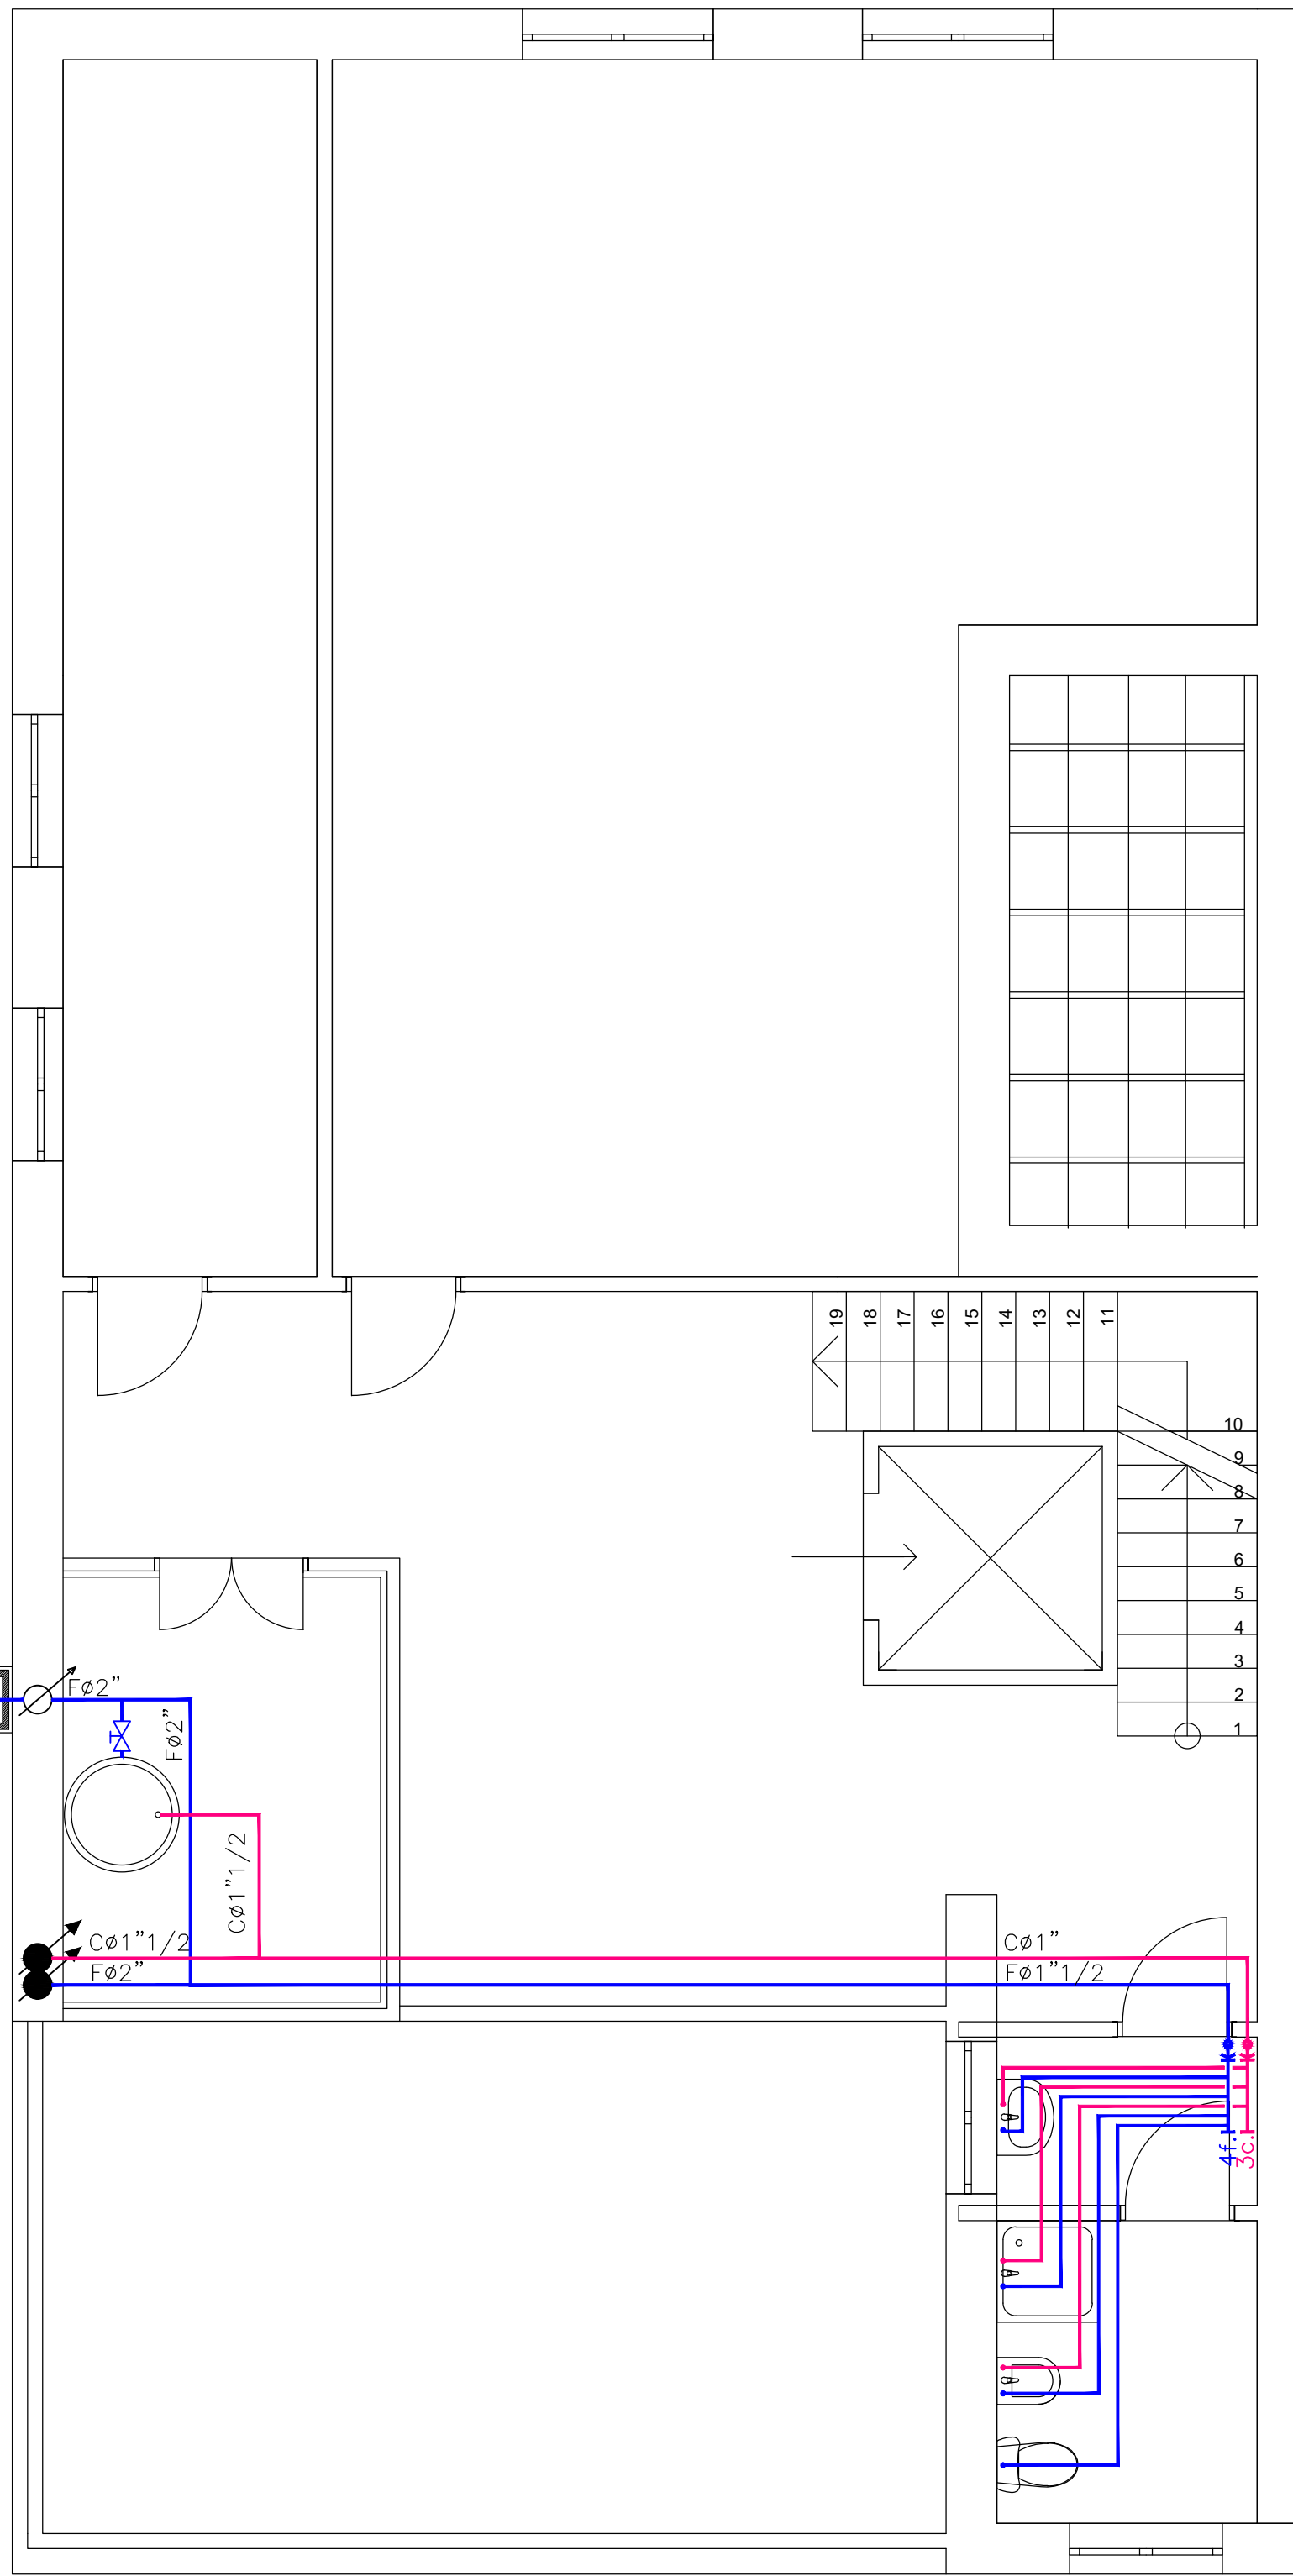


LEGENDA

-  COLLETTORI DI DISTRIBUZIONE IMPIANTO SANITARIO
-  VALVOLE A SFERA DI INTERCETTAZIONE
-  TUBAZIONE ACQUA FREDDA SANITARIA. TUBAZIONE IN:
ACCIAIO ZINCATO FINO AI COLLETTORI;
MULTISTRATO DAL COLLETTORE ALL'UTENZA
-  TUBAZIONE ACQUA CALDA SANITARIA. TUBAZIONE IN:
ACCIAIO ZINCATO FINO AI COLLETTORI;
MULTISTRATO DAL COLLETTORE ALL'UTENZA
-  POZZETTO PREFABBRICATO IN CLS. DIM. 0.50x0.50x0.50m
CON CHIUSINO IN CLS. ED ALL'INTERNO SARACINESCA DI
INTERCETTAZIONE IN OTTONE Ø 2"

- NOTA:
- TUTTE LE TUBAZIONI CHE DAI COLLETTORI DELL'IMPIANTO SANITARIO ANDRANNO A COLLEGARSI AI VARI APPARECCHI SANITARI SARANNO IN MULTISTRATO PREISOLATO
 - L'IMPIANTO SARA' DISTRIBUITO NEL CONTROSOFFITTO, CON CALATE A MURO IN PROSSIMITA' DEGLI APPARECCHI SANITARI

Diametro tubazioni di distribuzione Acqua Sanitaria alle diverse apparecchiature sanitarie		
Apparecchio SANITARIO	Ø tubazioni di distribuzione	
	Acqua Calda	Acqua Fredda
LAVABO SOSPESO	ø1/2"	ø1/2"
VASO SOSPESO	xxx	ø3/4"
BIDET SOSPESO	ø1/2"	ø1/2"
VASO DISABILI	ø1/2"	ø1"
DOCCIA	ø1/2"	ø1/2"

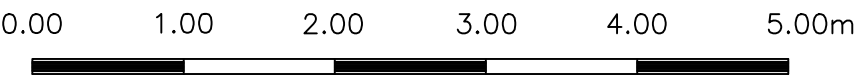

REGIONE CAMPANIA
Struttura di Missione Ecoballe UOD 01

Accordo Quadro triennale per l'affidamento di servizi di ingegneria e architettura - Lotto 2: Prov. (CE)
CIG: 73541547DC CUP: B93G17007480006

RAGGRUPPAMENTO TEMPORANEO DI PROGETTISTI:



Capogruppo Mandataria



Mandante




Mandante

Progettazione definitiva per la realizzazione dell'impianto per il
trattamento della frazione organica in Casal di Principe (CE)

CAPO PROGETTO:
Dott. Ing. Rocco Martello

RESPONSABILE DELL' INTEGRAZIONE DELLE
PRESTAZIONI SPECIALISTICHE:
Dott. Ing. Simone Venturini

RESPONSABILE UNICO DEL
PROCEDIMENTO:
Ing. Liliana Monaco

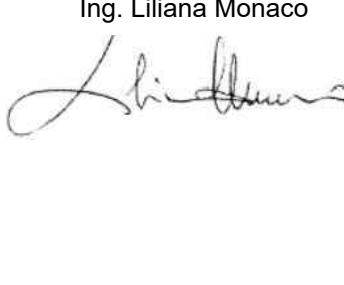

TITOLO ELABORATO:
**FABBRICATO SERVIZI
IMPIANTO IDRICO-SANITARIO
PIANTA CON UBICAZIONE DELLE APPARECCHIATURE
E RETE TUBAZIONI**

ELABORATO N°:

IM-D-018-01

SCALA :
GRAFICA

NOME FILE :
IIO91P-CP-PD-IM-D-018-01.dwg

REVISIONE	N.	DATA	DESCRIZIONE	REDATTO	CONTROLLATO	APPROVATO
	0	22/09/2019	Prima emissione	M. TITTARELLI	R. MARTELLO	S. VENTURINI
	1	20/12/2019	Seconda emissione	M. TITTARELLI	R. MARTELLO	S. VENTURINI
	2					
	3					
4						