


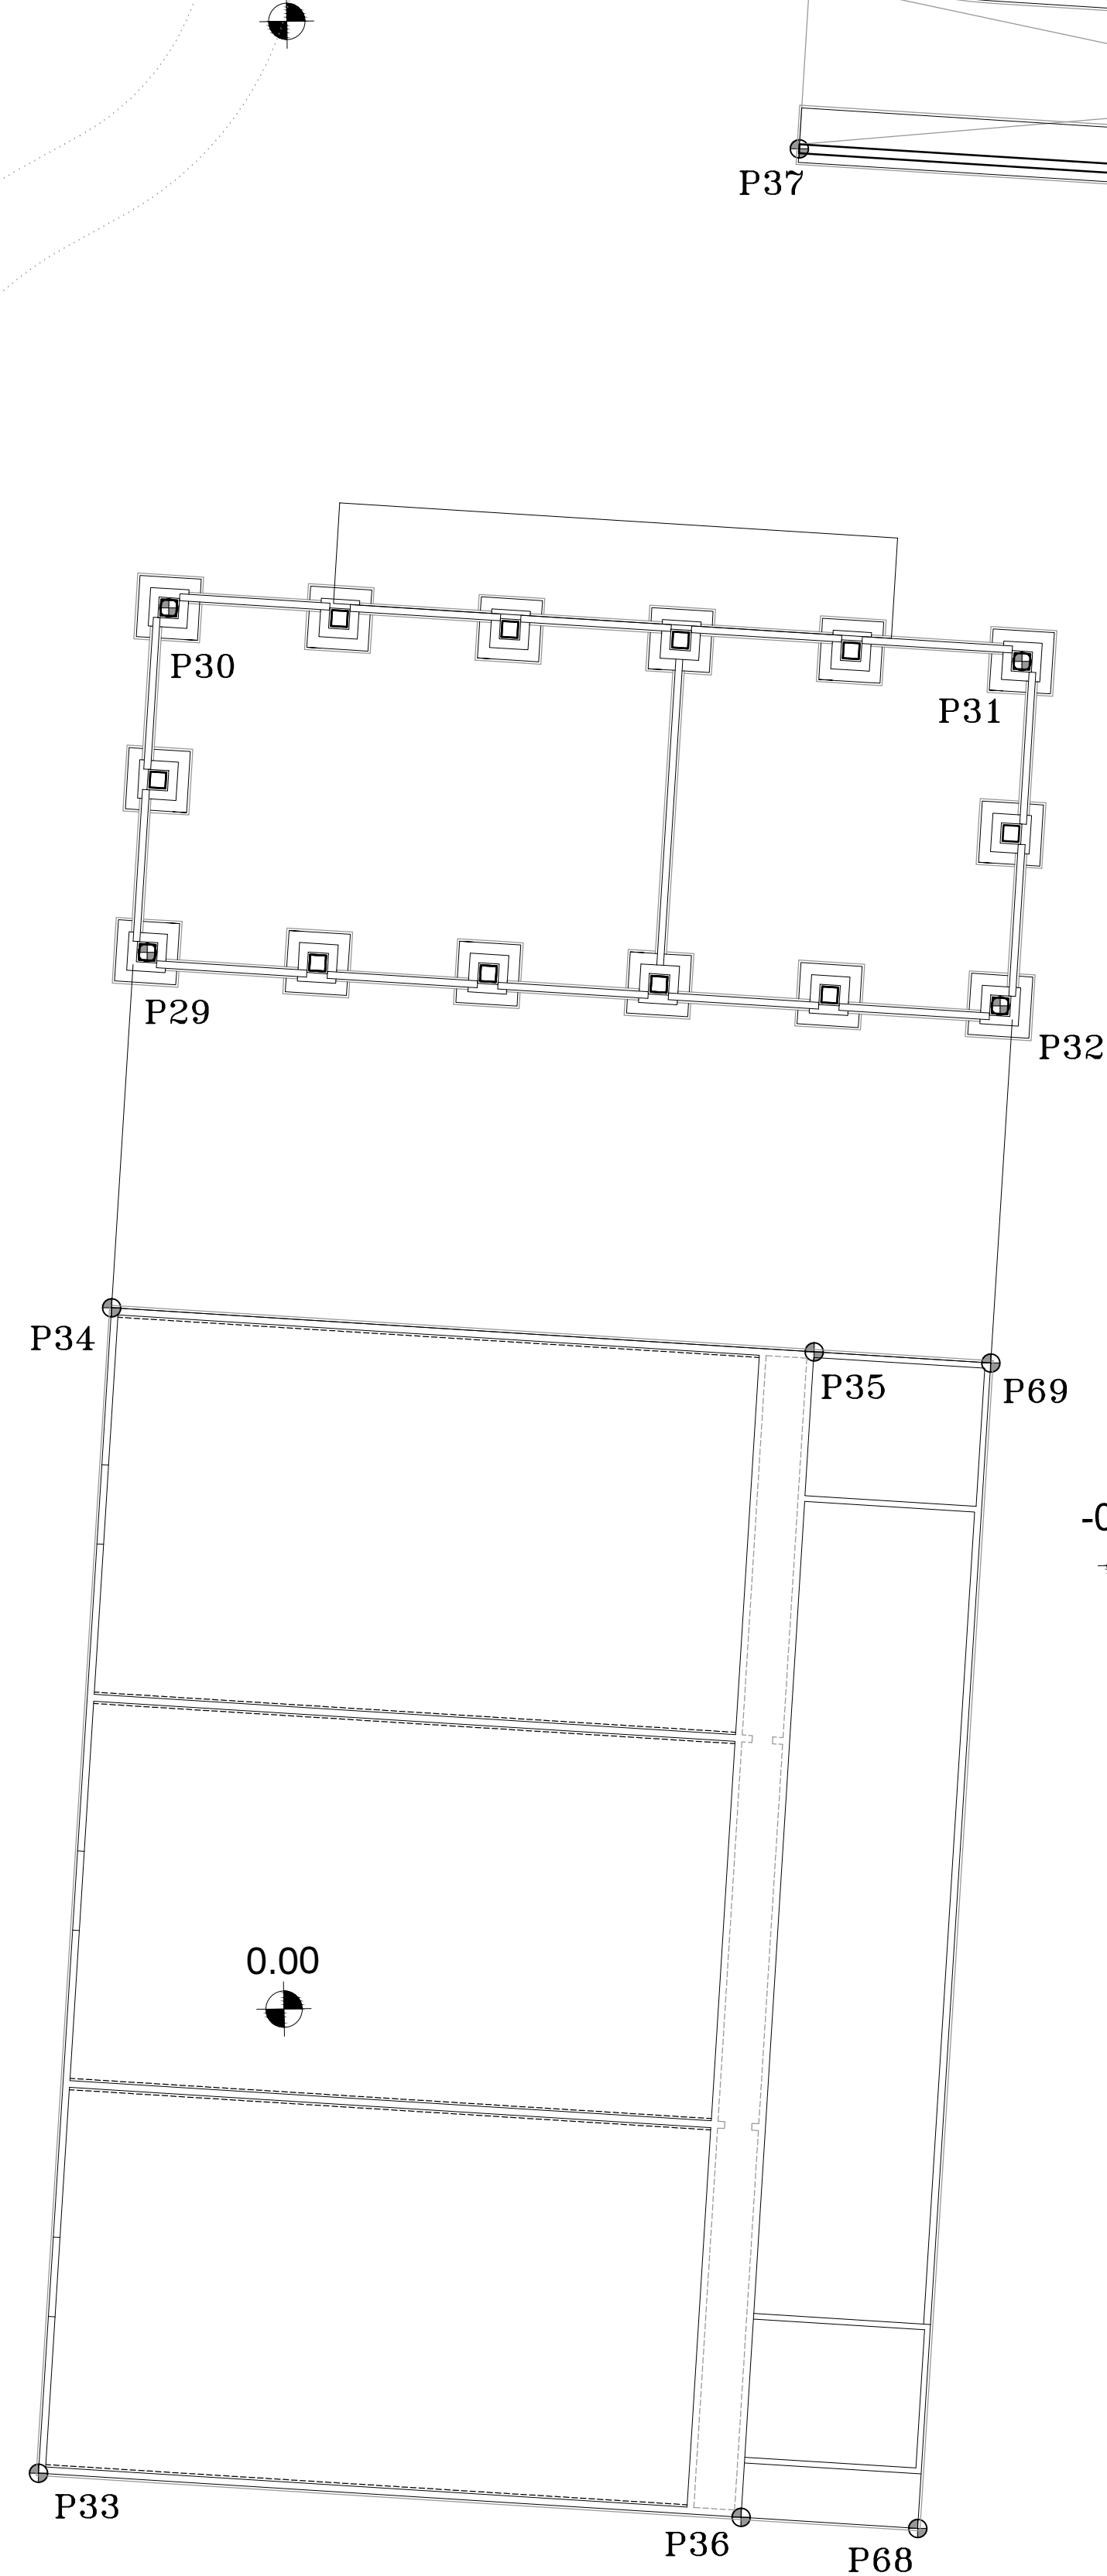

### NOTE GENERALI

LA MISURA DELLA VITE:

m QUOTE PLANTOMETRICHE

m COORDINATE DI TRACCIAMENTO

m s.c.m. LIVELLI ALTIMETRICI

mm LUNGHEZZE PER LA ARMATURA

mm DIAMETRO FERRO ARMATURA

LA LARGHEZZA DEL C/S MAGGIO DI SOTTOFONDAMENTO E PARI ALLA LARGHEZZA DELLA FONDAZIONE PIU' VOTILE. SU SFORSORE

GLI ANGOLO DI PEGATURA E POSIZIONAMENTO DELLE BARRE SONO ESPRESSI IN GRADI (SECCANALI)

SAI VO DIVERSEMENTE INDICATO

GLI ELEMENTI PREFABRICATI DEVONO ESSERE SOTTOPOSTI A CONTROLLI DI QUALITA CHE PREVEDANO ANCHE LA VERIFICA DEI COPPIERI

DIAMETRO MINIMO DEL MANDRINO PER PEGATURE, LUNCI, CAPPI. SE NON DIVERSAMENTE INDICATO:


D = 40, PER Ø < 20

D = 70, PER Ø > 20

SONDAZIONE ENTRA BARRE DI ARMATURA L/400. SAIO DOVE DIVERSEMENTE SPECIFICATO

PEGATURE E QUOTE FERRO

aristide colozzi al disegno
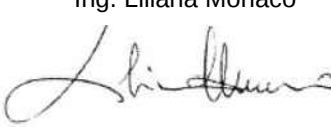
|   |                                                                                                   |                                                                                                   |
|---|---------------------------------------------------------------------------------------------------|---------------------------------------------------------------------------------------------------|
| RAGGRUPPAMENTO TEMPORANEO DI PROGETTISTI:   |                                                                                                   |                                                                                                   |
|  <b>FESINFRA</b><br>Capogruppo Mandataria                                | <br>Mandante | <br>Mandante |
| <p align="center"><b>Progettazione definitiva per la realizzazione dell'impianto per il trattamento della frazione organica in Casal di Principe (CE)</b></p> |                                                                                                   |                                                                                                   |
| CAPO PROGETTO:<br>Dott. Ing. Rocco Martelli   | RESPONSABILE DELL'INTEGRAZIONE DELLE PRESTAZIONI SPECIALISTICHE:<br>Dott. Ing. Simone Venturini   | RESPONSABILE UNICO DEL PROCEDIMENTO:<br>Ing. Liliana Monaco                                       |
|                                                                          |              |              |
| TITOLO ELABORATO:<br>EDIFICI GENERALI<br>PLANIMETRIA DI TRACCIAMENTO                                                                                          | ELABORATO N° :<br><br>ED-D004                                                                     |                                                                                                   |
| SCALA :<br>1:500   | NOLE FILE :<br>I1091P-CP-PD-ED-D-004-01.dwg                                                       |                                                                                                   |