



VERTICE	COORDINATA X	COORDINATA Y
SILOS TK7 - TK8		
P68	2442822.623	4542512.152
P69	2442825.843	4542563.501

Scala 1:25

Scala 1:25

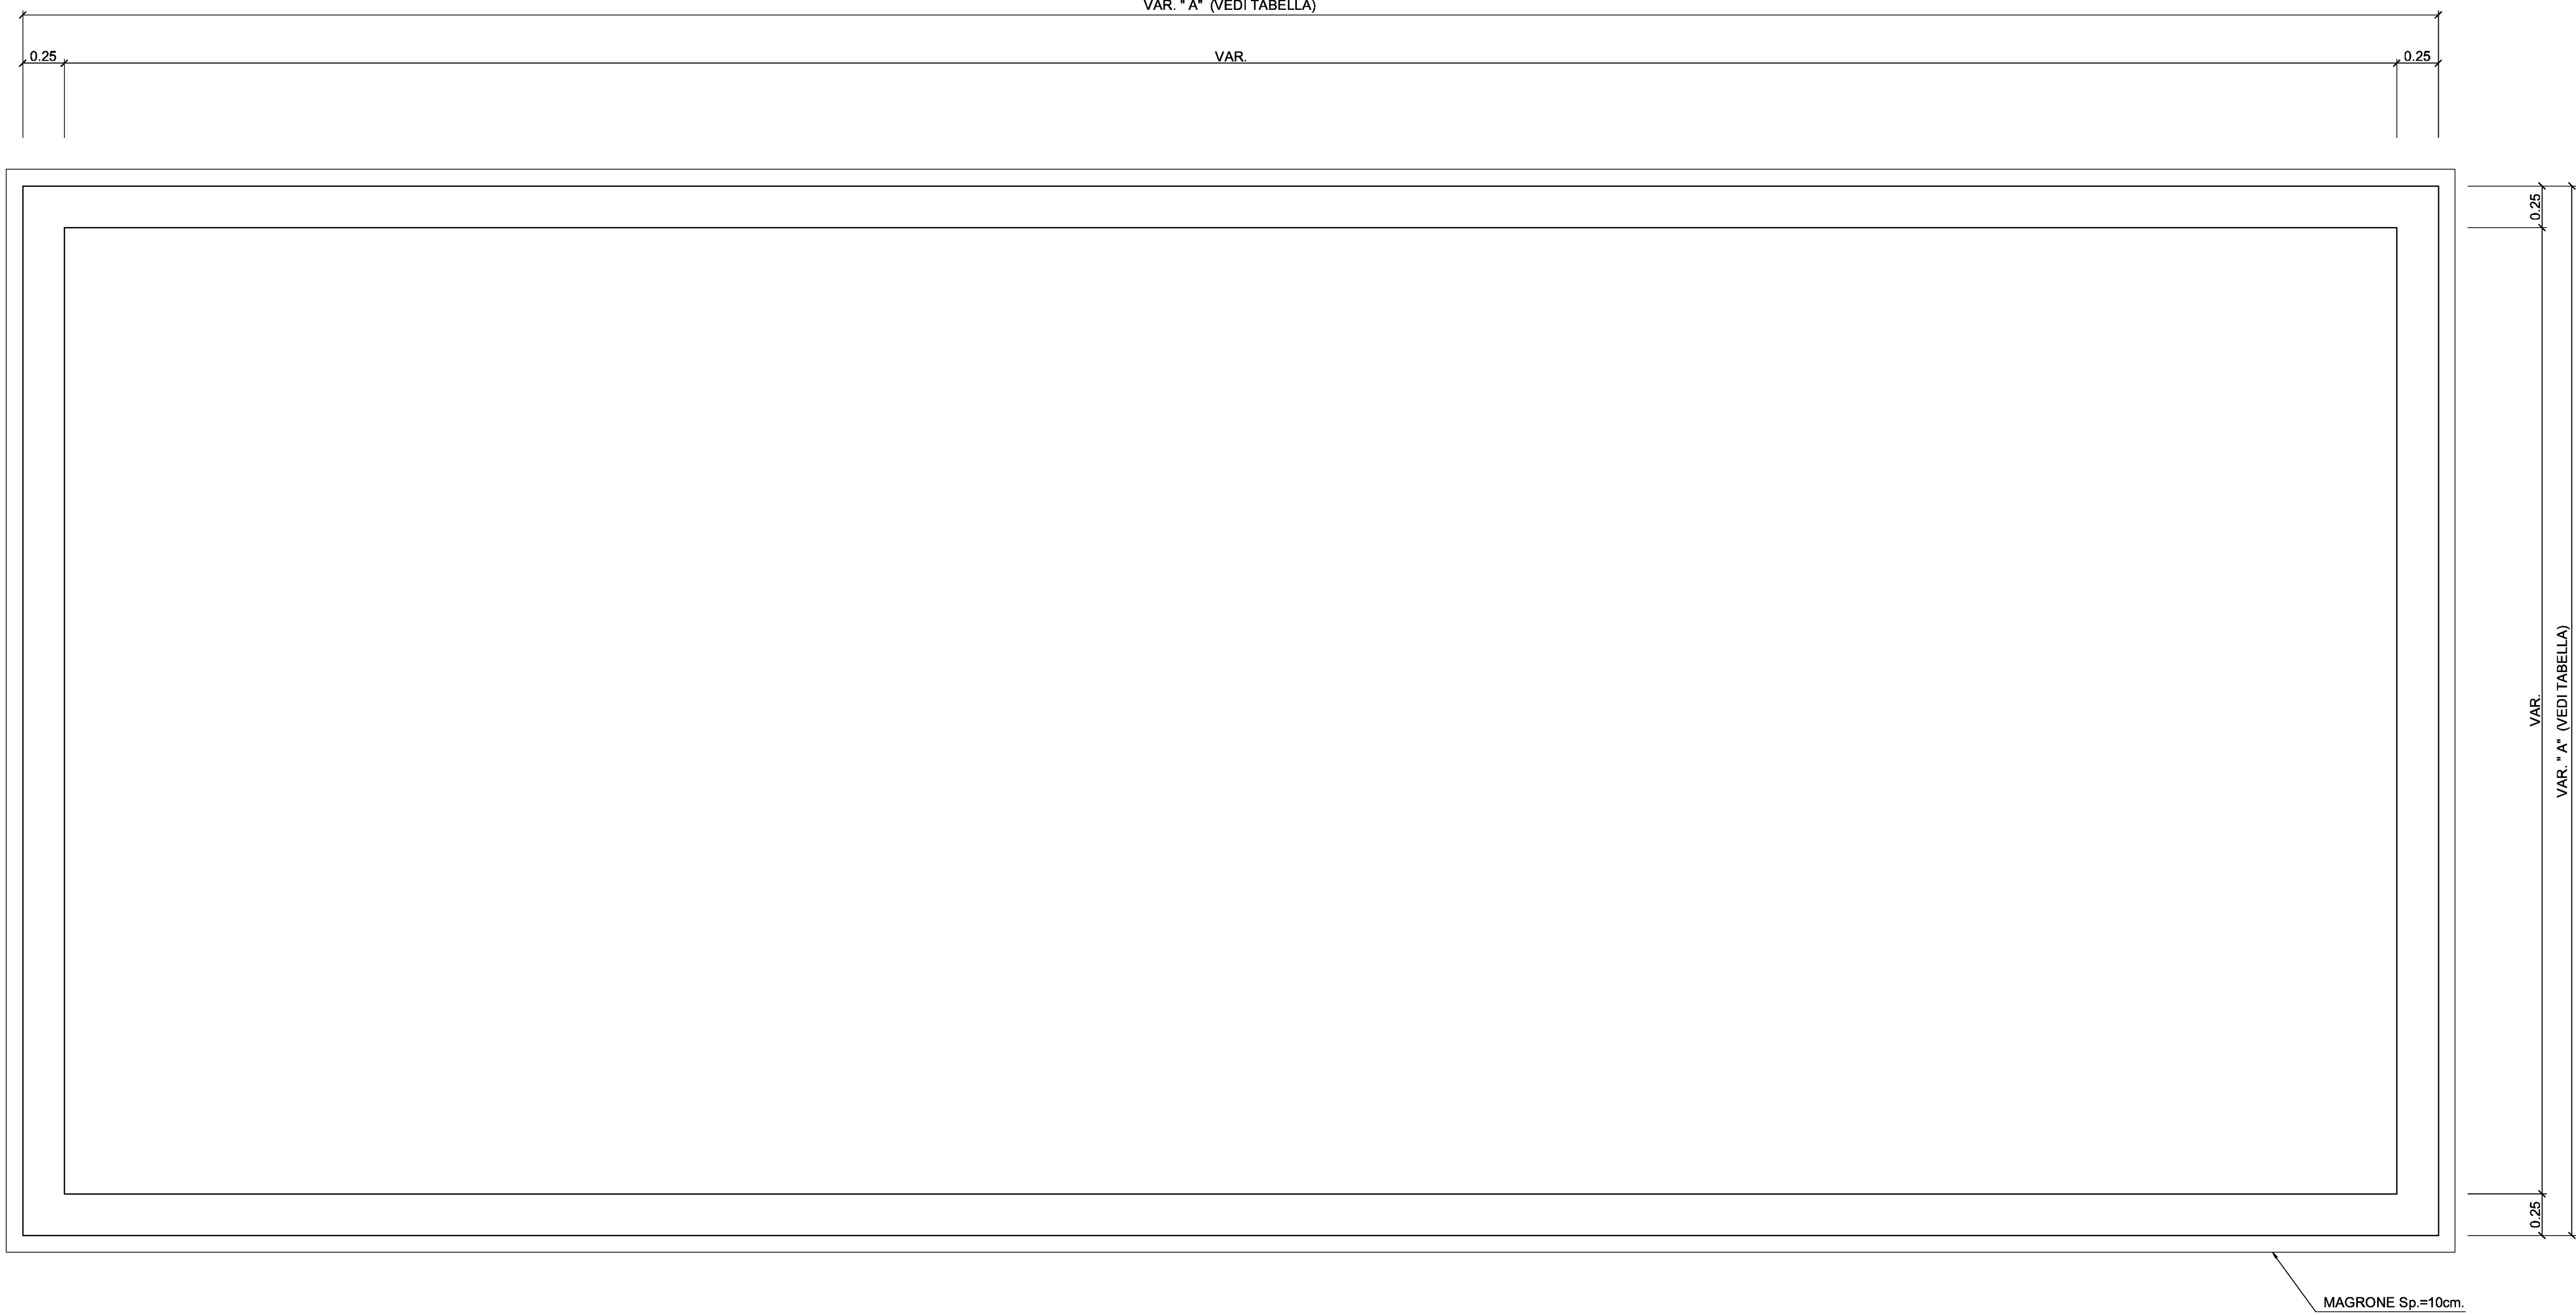


Scala 1:25

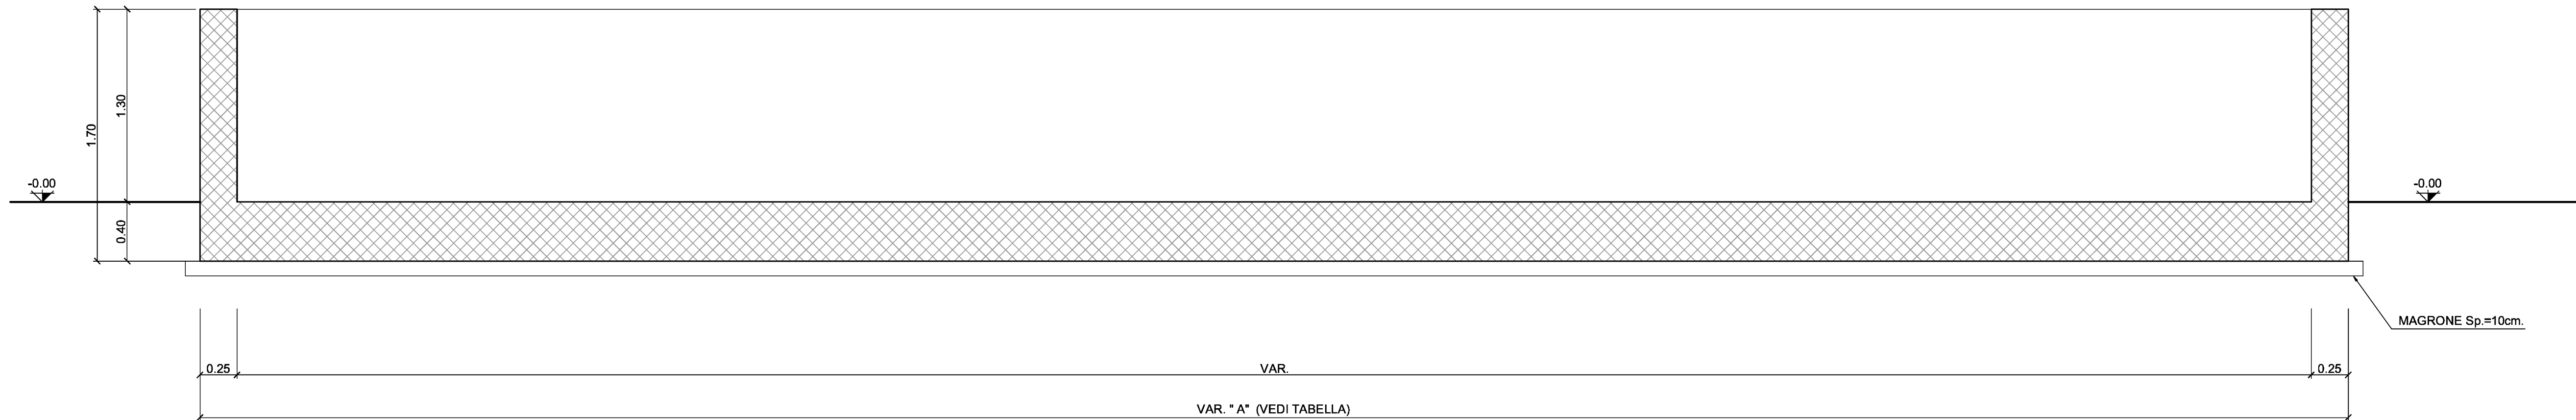

Scala 1:25

Scala 1:25

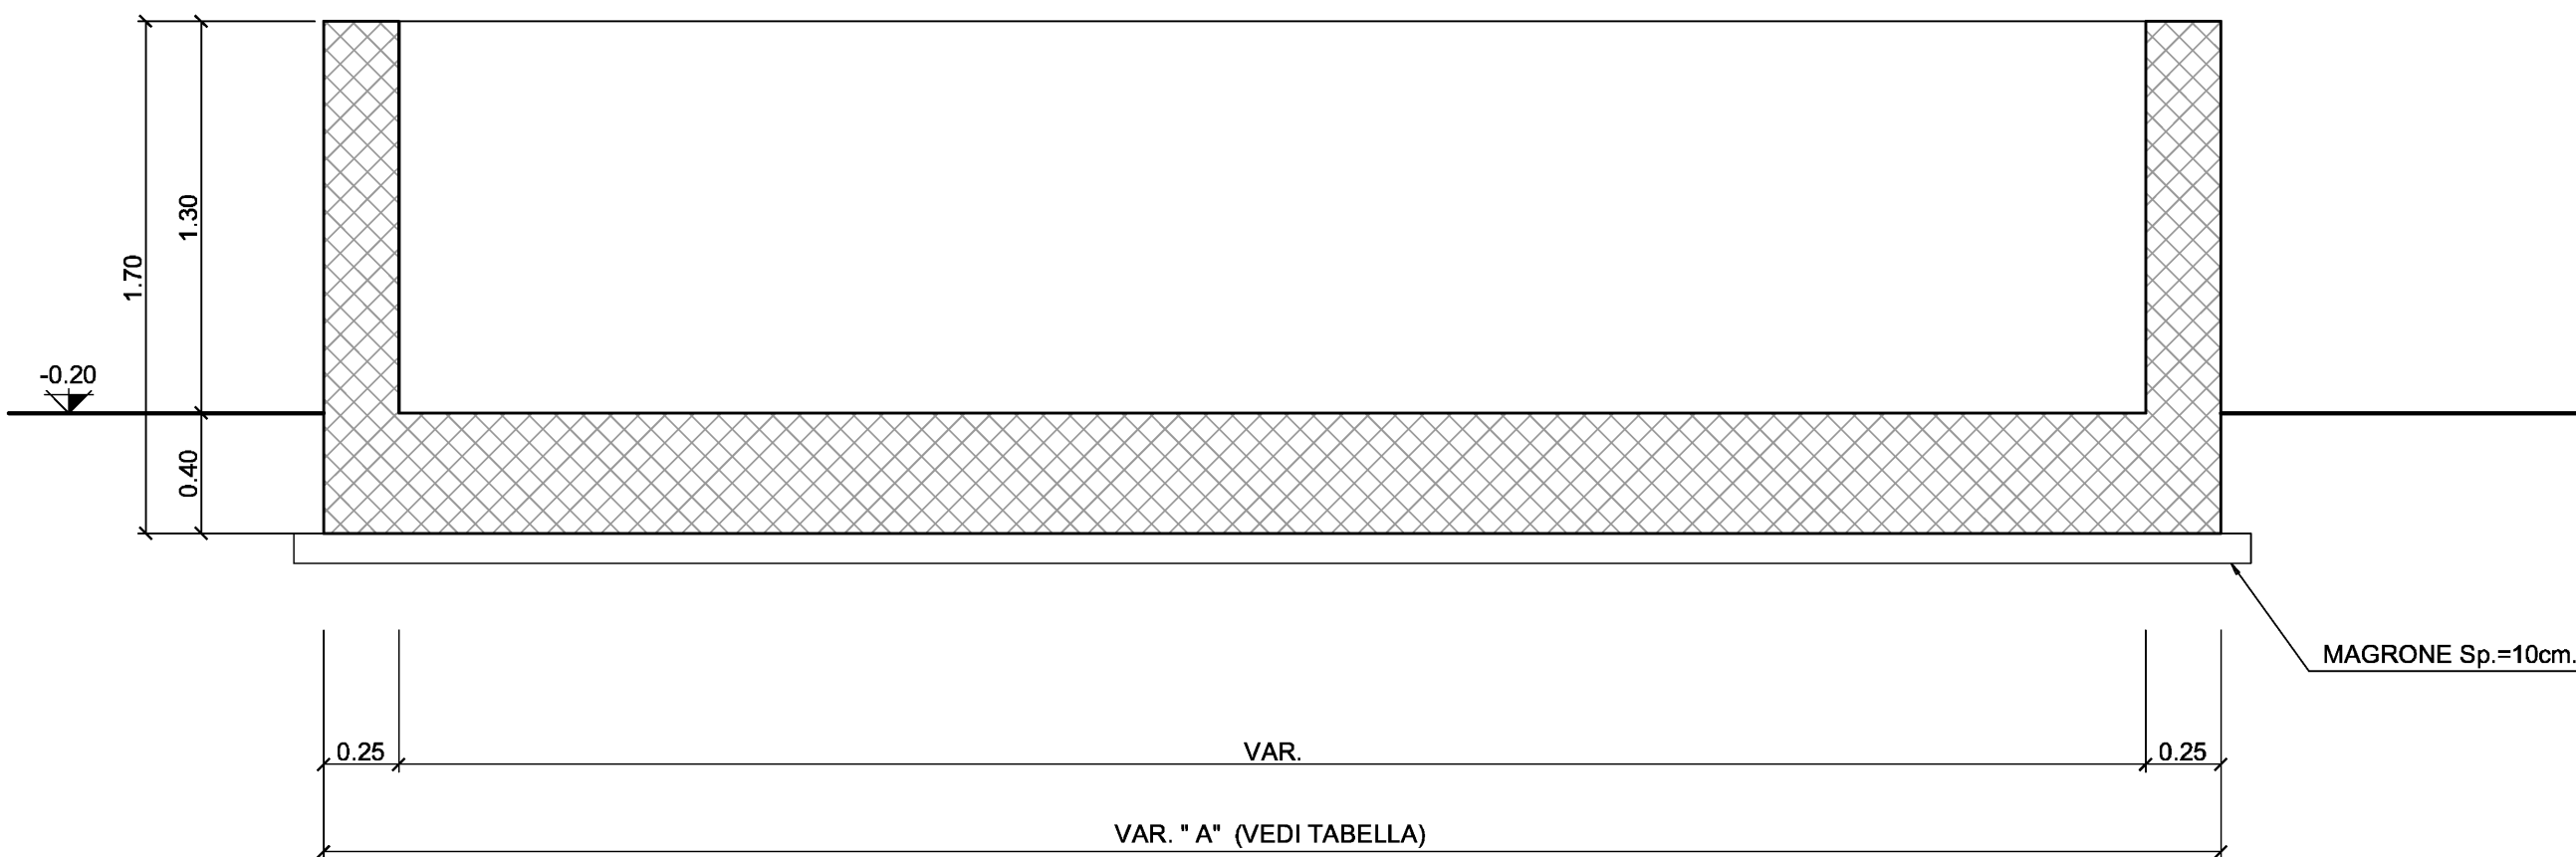

NOTE GENERALI

UNITÀ DI MISURA USATE:

m	QUOTA ALTIMETRICHE
m	COORDINATE DI TRACCIAMENTO
m s.m.	LIVELLI ALTIMETRICI
m	LUNGHEZZE FERMI DI ARMATURA
m	DIAMETRO FERMI DI ARMATURA

LA LARGHEZZA DEL CUS MAGGIO DI SOTTOPONDAZIONE È PARI ALLA LARGHEZZA DELLA FONDAZIONE PIÙ DEI VOLTE IL SUO SPESORE.

GLI ANGOLI DI PEGIATURA E POSIZIONAMENTO DELLE BARRE SONO ESPRESSI IN GRADI (SEGGIADAMMI, SALVO DUE DIVERSAMENTE INDICATO).

GLI ELEMENTI PREFABRICATI DEVONO ESSERE SOTTOPORTI A CONTROLLI QUALITÀ CHE PREVEDANO ANCHE LA VERIFICA DEI COPERSIPIR.

DIAMETRO MINIMO DEL MANDRINO PER PIEGATURE, LINCINI, CAPPI, SE NON DIVERSAMENTE INDICATO:

D = 405 PER Ø < 20


D = 705 PER Ø > 20

SOVRAPPONIMENTO MINIMA BARRE DI ARMATURA L=300, SALVO DUE DIVERSAMENTE SPECIFICATO

PIEGATURE E QUOTE FERMI

↗ r=risolto ortogonale al disegno

KEY-MAP

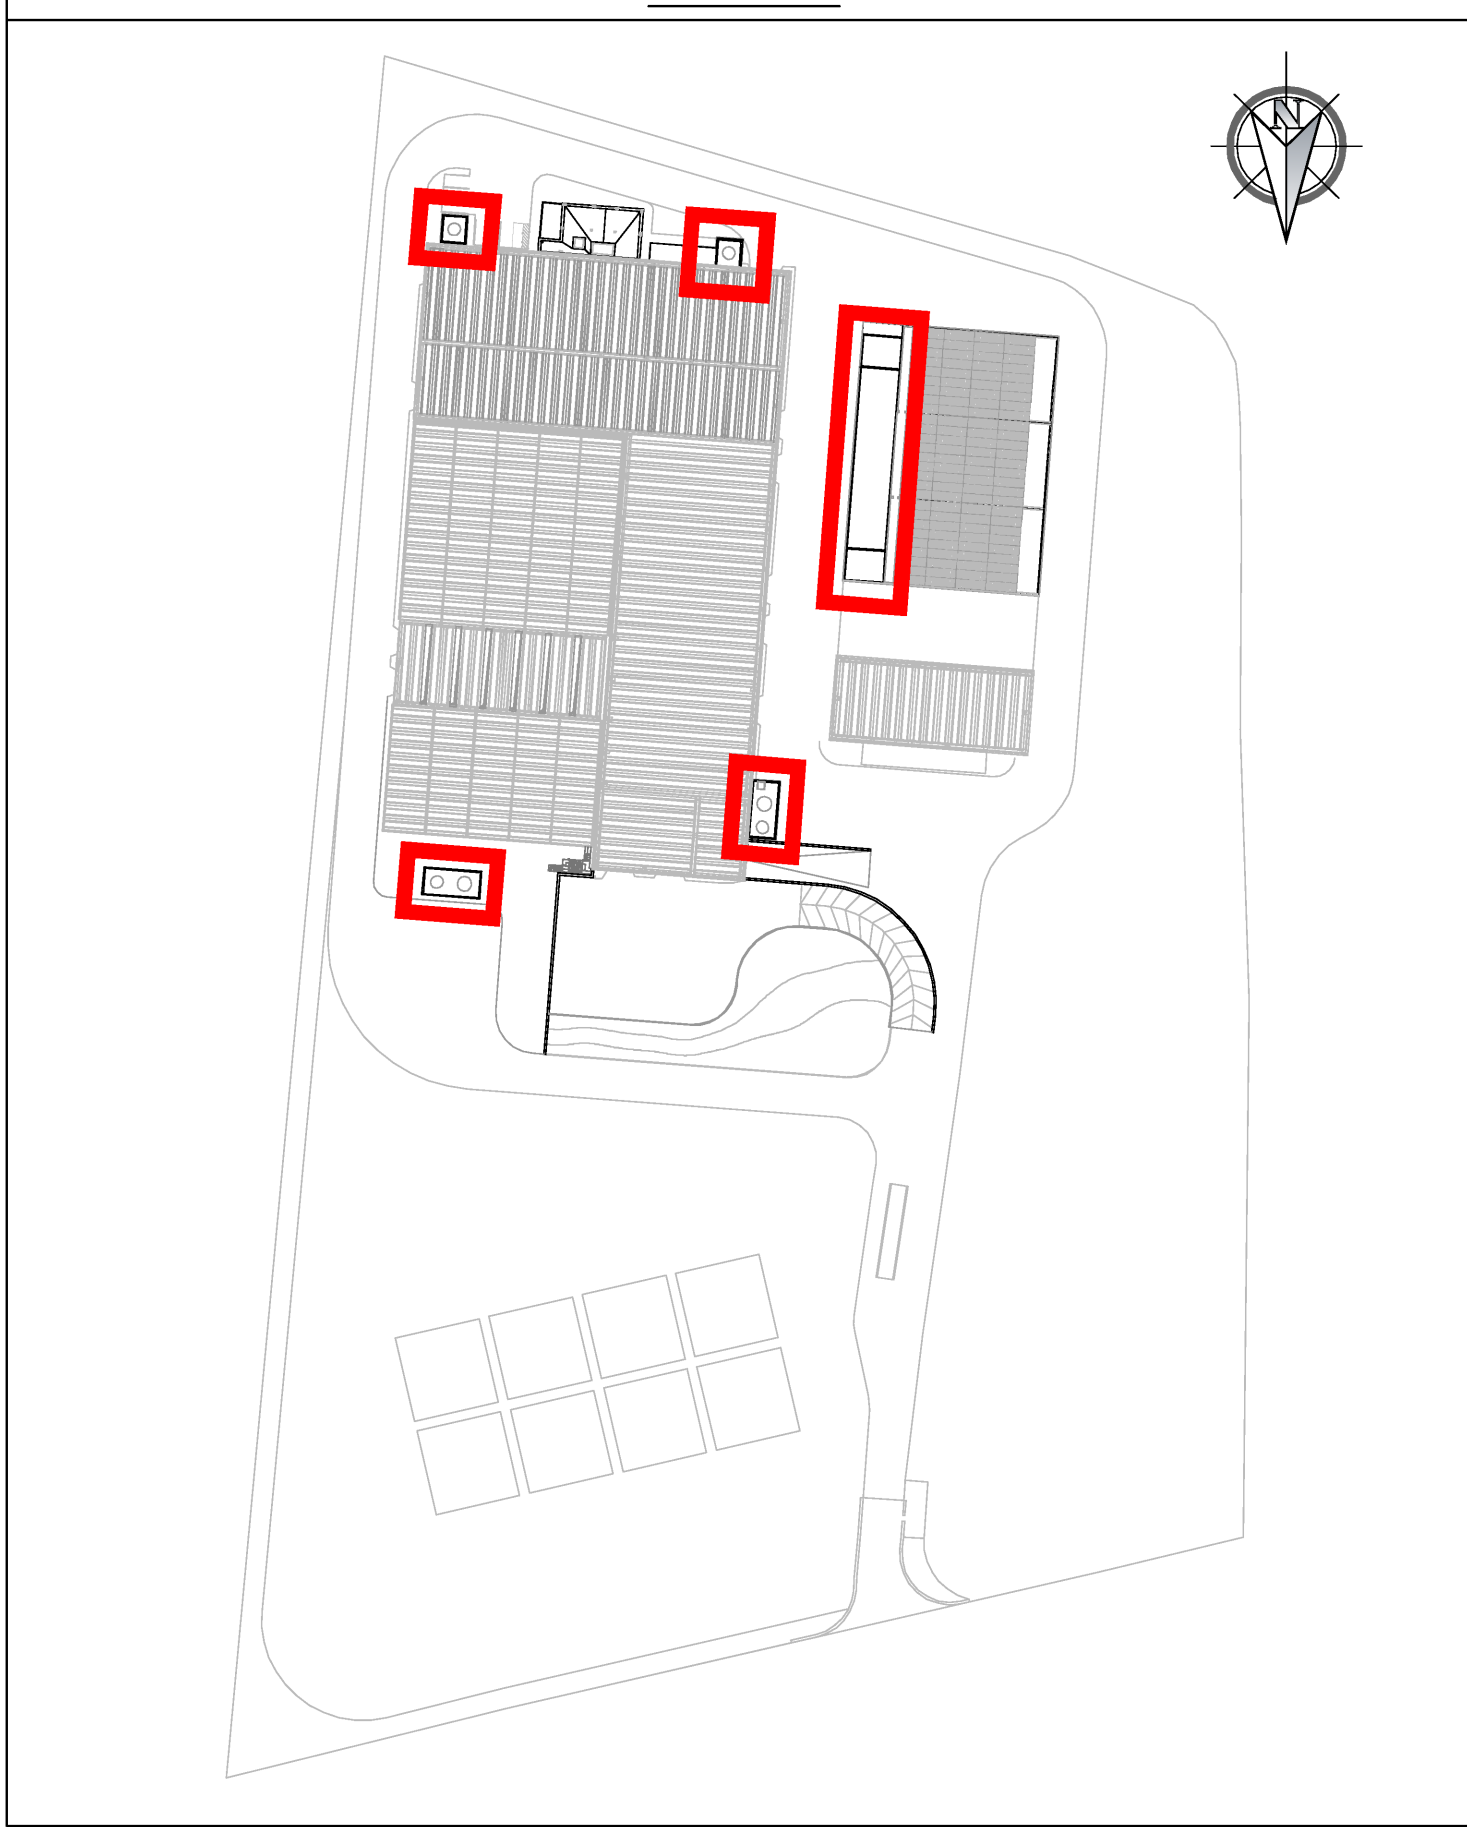

Accordo Quadro triennale per l'affidamento di servizi di ingegneria e architettura - Lotto 2: Prov. (CE)
CIG: 73541547DC CUP: B93G17007480006

RAGGRUPPAMENTO TEMPORANEO DI PROGETTISTI



Capogruppo Mandataria

Mandante

Mandante


Progettazione definitiva per la realizzazione dell'impianto per il trattamento della frazione organica in Casal di Principe (CE)

CAPO PROGETTO:
Dott. Ing. Rocco Martello

RESPONSABILE DELL' INTEGRAZIONE DELLE
PRESTAZIONI SPECIALI ISTICHE:

RESPONSABILE UNICO DEL PROCEDIMENTO:

Ing. Liliana Monac

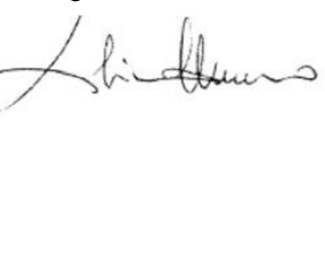

TITOLO ELABORATO

ELABORATO N°:

ED-D804

SCALA :
1:100/1:20

NOME FILE :
II091P.CP.PD.FD-D-804-01.doc

REVISIONE	N.	DATA	DESCRIZIONE	REDATTO	CONTROLLATO	APPROVATO
	0	Maggio 2019	EMISSIONE	F. MAZAHERI	R. MARTELLO	S. VENTURA
	1	Dicembre 2019	SECONDA EMISSIONE	F. MAZAHERI	R. MARTELLO	S. VENTURA
	2					
	3					
4						

A TERMINE DI LEGGE CI RISERVIAMO LA PROPRIETÀ DI QUESTO FLAVORATO CON DIVIETO DI RIPRODURLO RENDENDOLO NOTO A TERZI ANCHE PARZIALMENTE SENZA NOSTRA AUTORIZZAZIONE.