


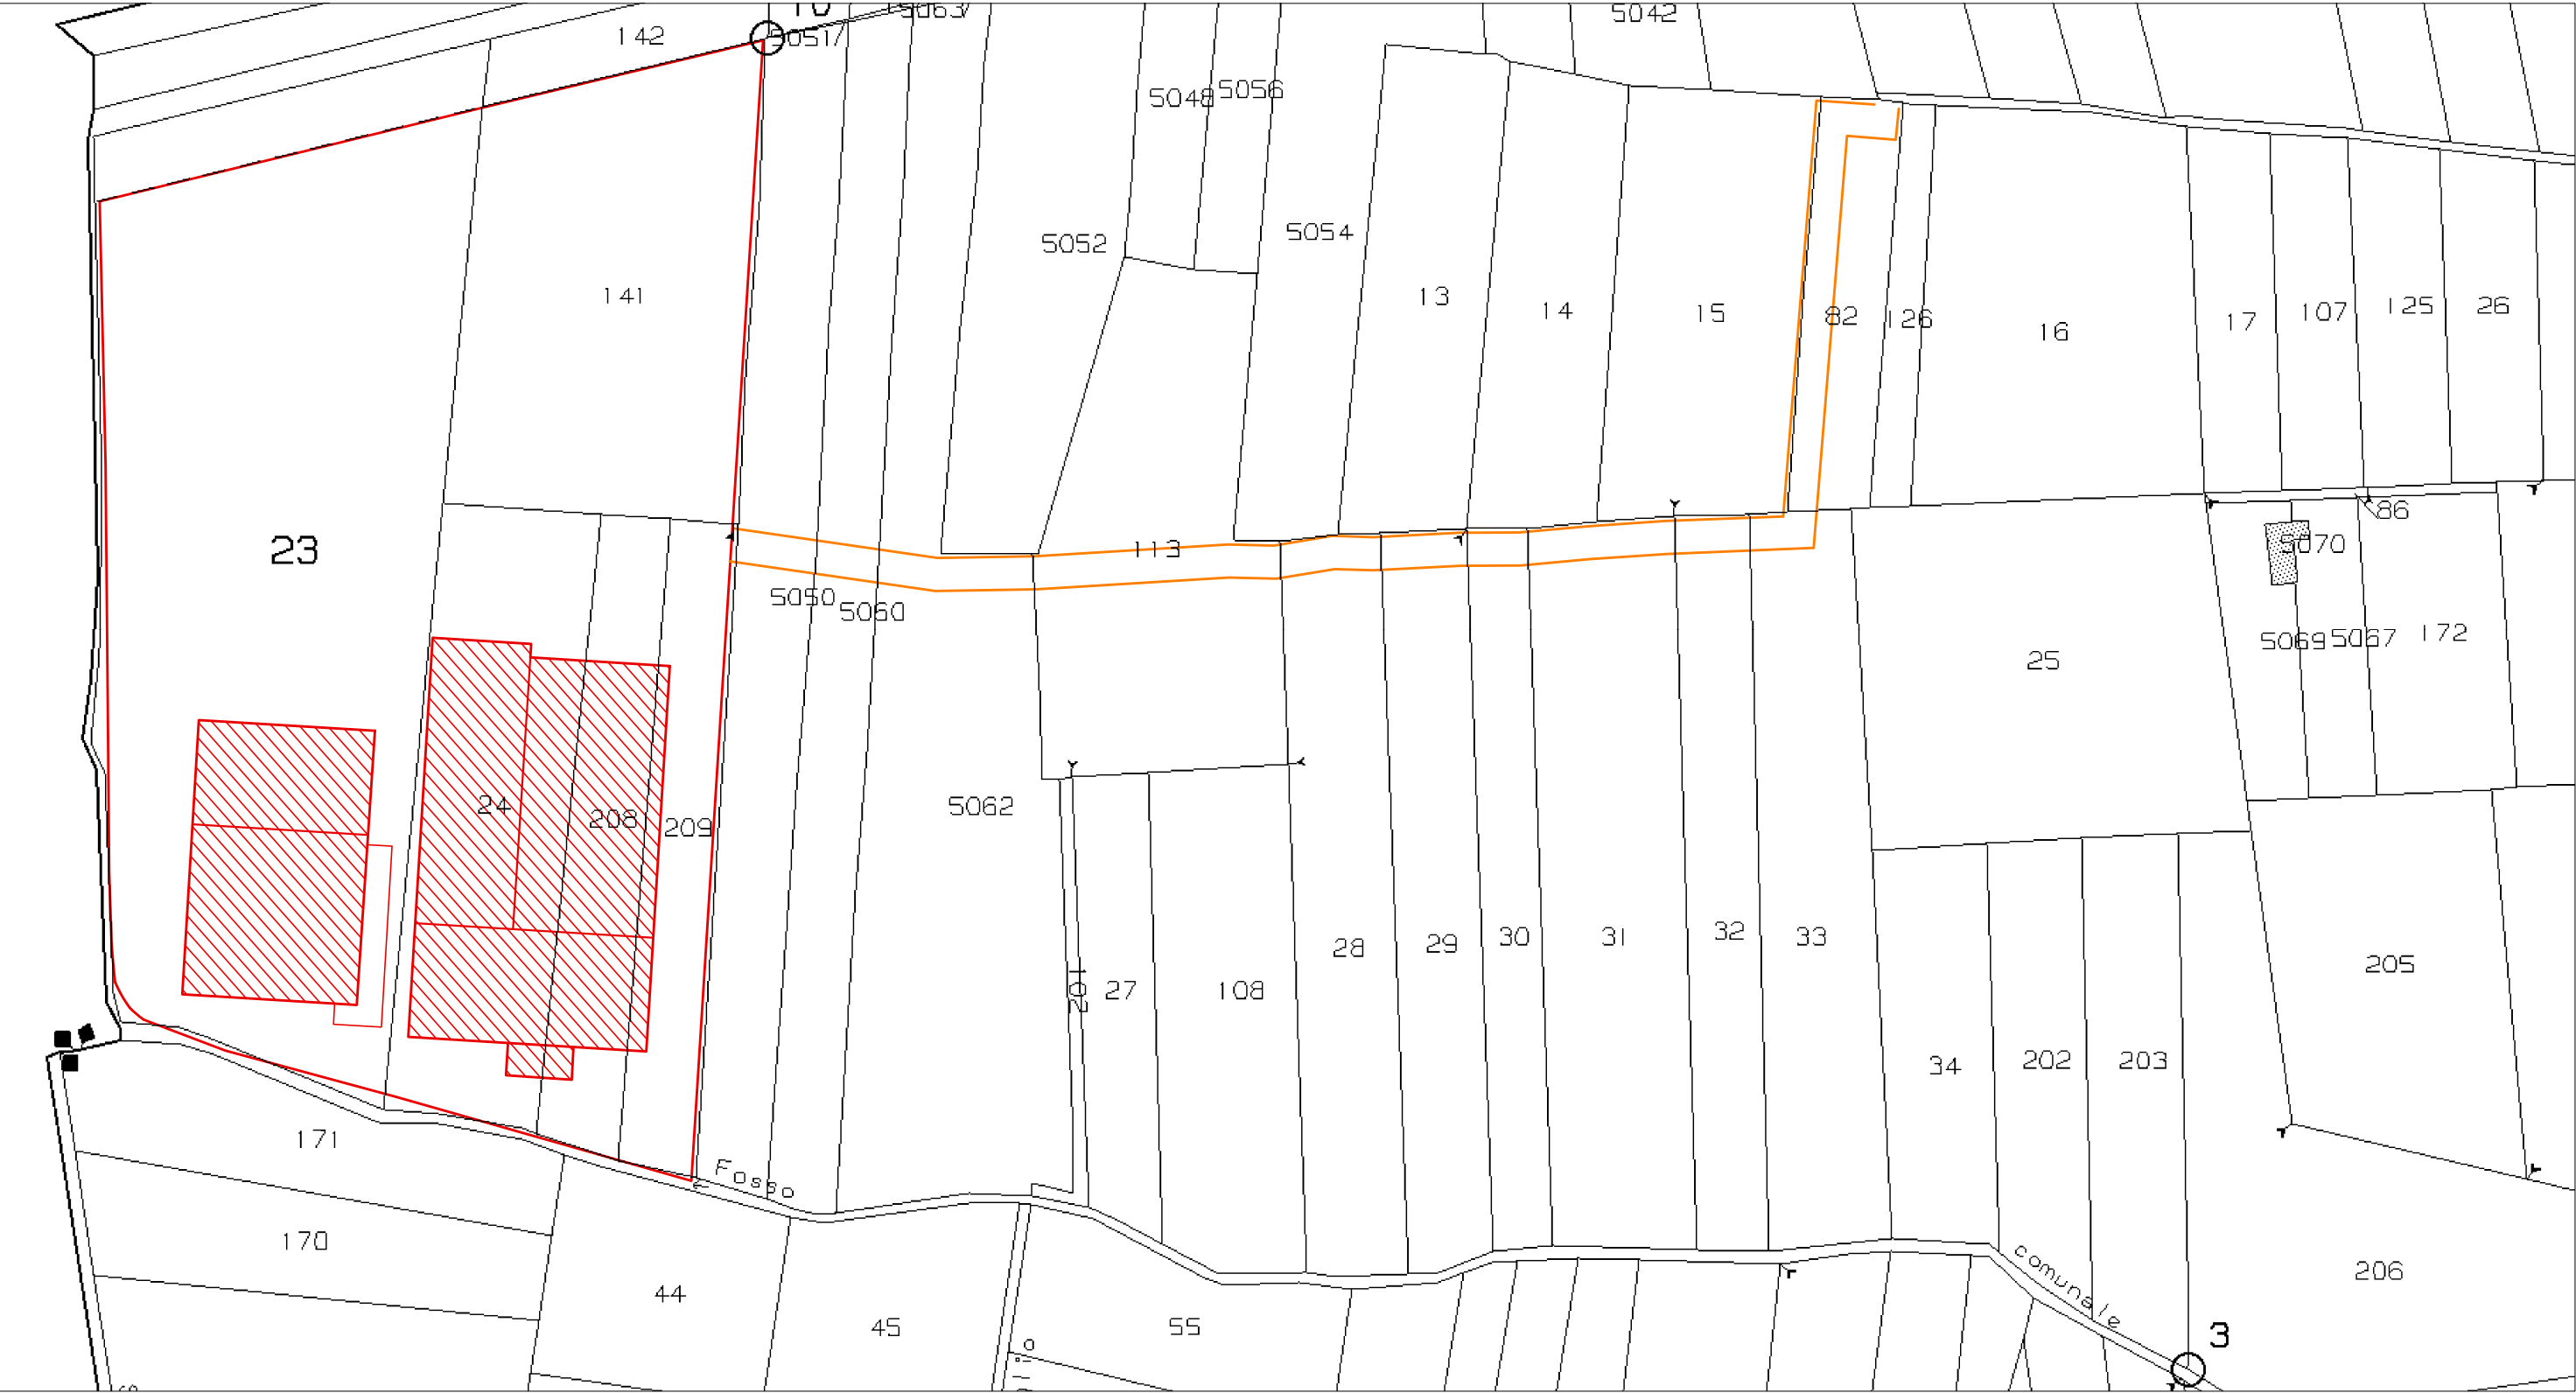

STRALCIO MAPPA CATASTALE - FOGLIO 2.

AREA IMPIANTO, PARTICELLE: 23,24,208,209,141

VIABILITA' DI COLLEGAMENTO, PARTICELLE:
5050, 5060, 5062,113, 28, 29, 30, 31, 32, 33, 82

LEGENDA



AREA IMPIANTO



VIABILITA' DI COLLEGAMENTO



SCALA 1:2000



REGIONE CAMPANIA
Struttura di Missione Ecoballe UOD 01

Accordo Quadro triennale per l'affidamento di servizi di ingegneria e architettura - Lotto 2: Prov. (CE)
CIG: 73541547DC CUP: B93G17007480006

RAGGRUPPAMENTO TEMPORANEO DI PROGETTISTI:



Capogruppo Mandataria



Mandante



Mandante

Progettazione definitiva per la realizzazione dell'impianto per il
trattamento della frazione organica in Casal di Principe (CE)

CAPO PROGETTO:
Dott. Ing. Rocco Martello



RESPONSABILE DELL' INTEGRAZIONE DELLE
PRESTAZIONI SPECIALISTICHE:
Dott. Ing. Simone Venturini



RESPONSABILE UNICO DEL
PROCEDIMENTO:
Ing. Liliana Monaco



TITOLO ELABORATO:
AMBIENTE
ELABORATI AIA
TAVOLA Q - MAPPA CATASTALE CON INDIVIDUAZIONE DELL'AREA
INTERESSATA (FOGLIO, PARTICELLA,SUB)

ELABORATO N° :

AM-D-002-02

SCALA :
1:2000

NOME FILE :
II091P-CP-PD -AM-D-002-02.dwg

REVISIONE	N.	DATA	DESCRIZIONE	REDATTO	CONTROLLATO	APPROVATO
	0	Settembre 2019	PRIMA EMISSIONE	L. ARDIZZONE	R. MARTELLO	S. VENTURINI
	1	Dicembre 2019	SECONDA EMISSIONE	L. ARDIZZONE	R. MARTELLO	S. VENTURINI
	2	Aprile 2020	TERZA EMISSIONE	L. ARDIZZONE	R. MARTELLO	S. VENTURINI
	3					
4						

A TERMINE DI LEGGE CI RISERVIAMO LA PROPRIETA' DI QUESTO ELABORATO CON DIVIETO DI RIPRODURLO RENDENDOLO NOTO A TERZI ANCHE PARZIALMENTE SENZA NOSTRA AUTORIZZAZIONE