


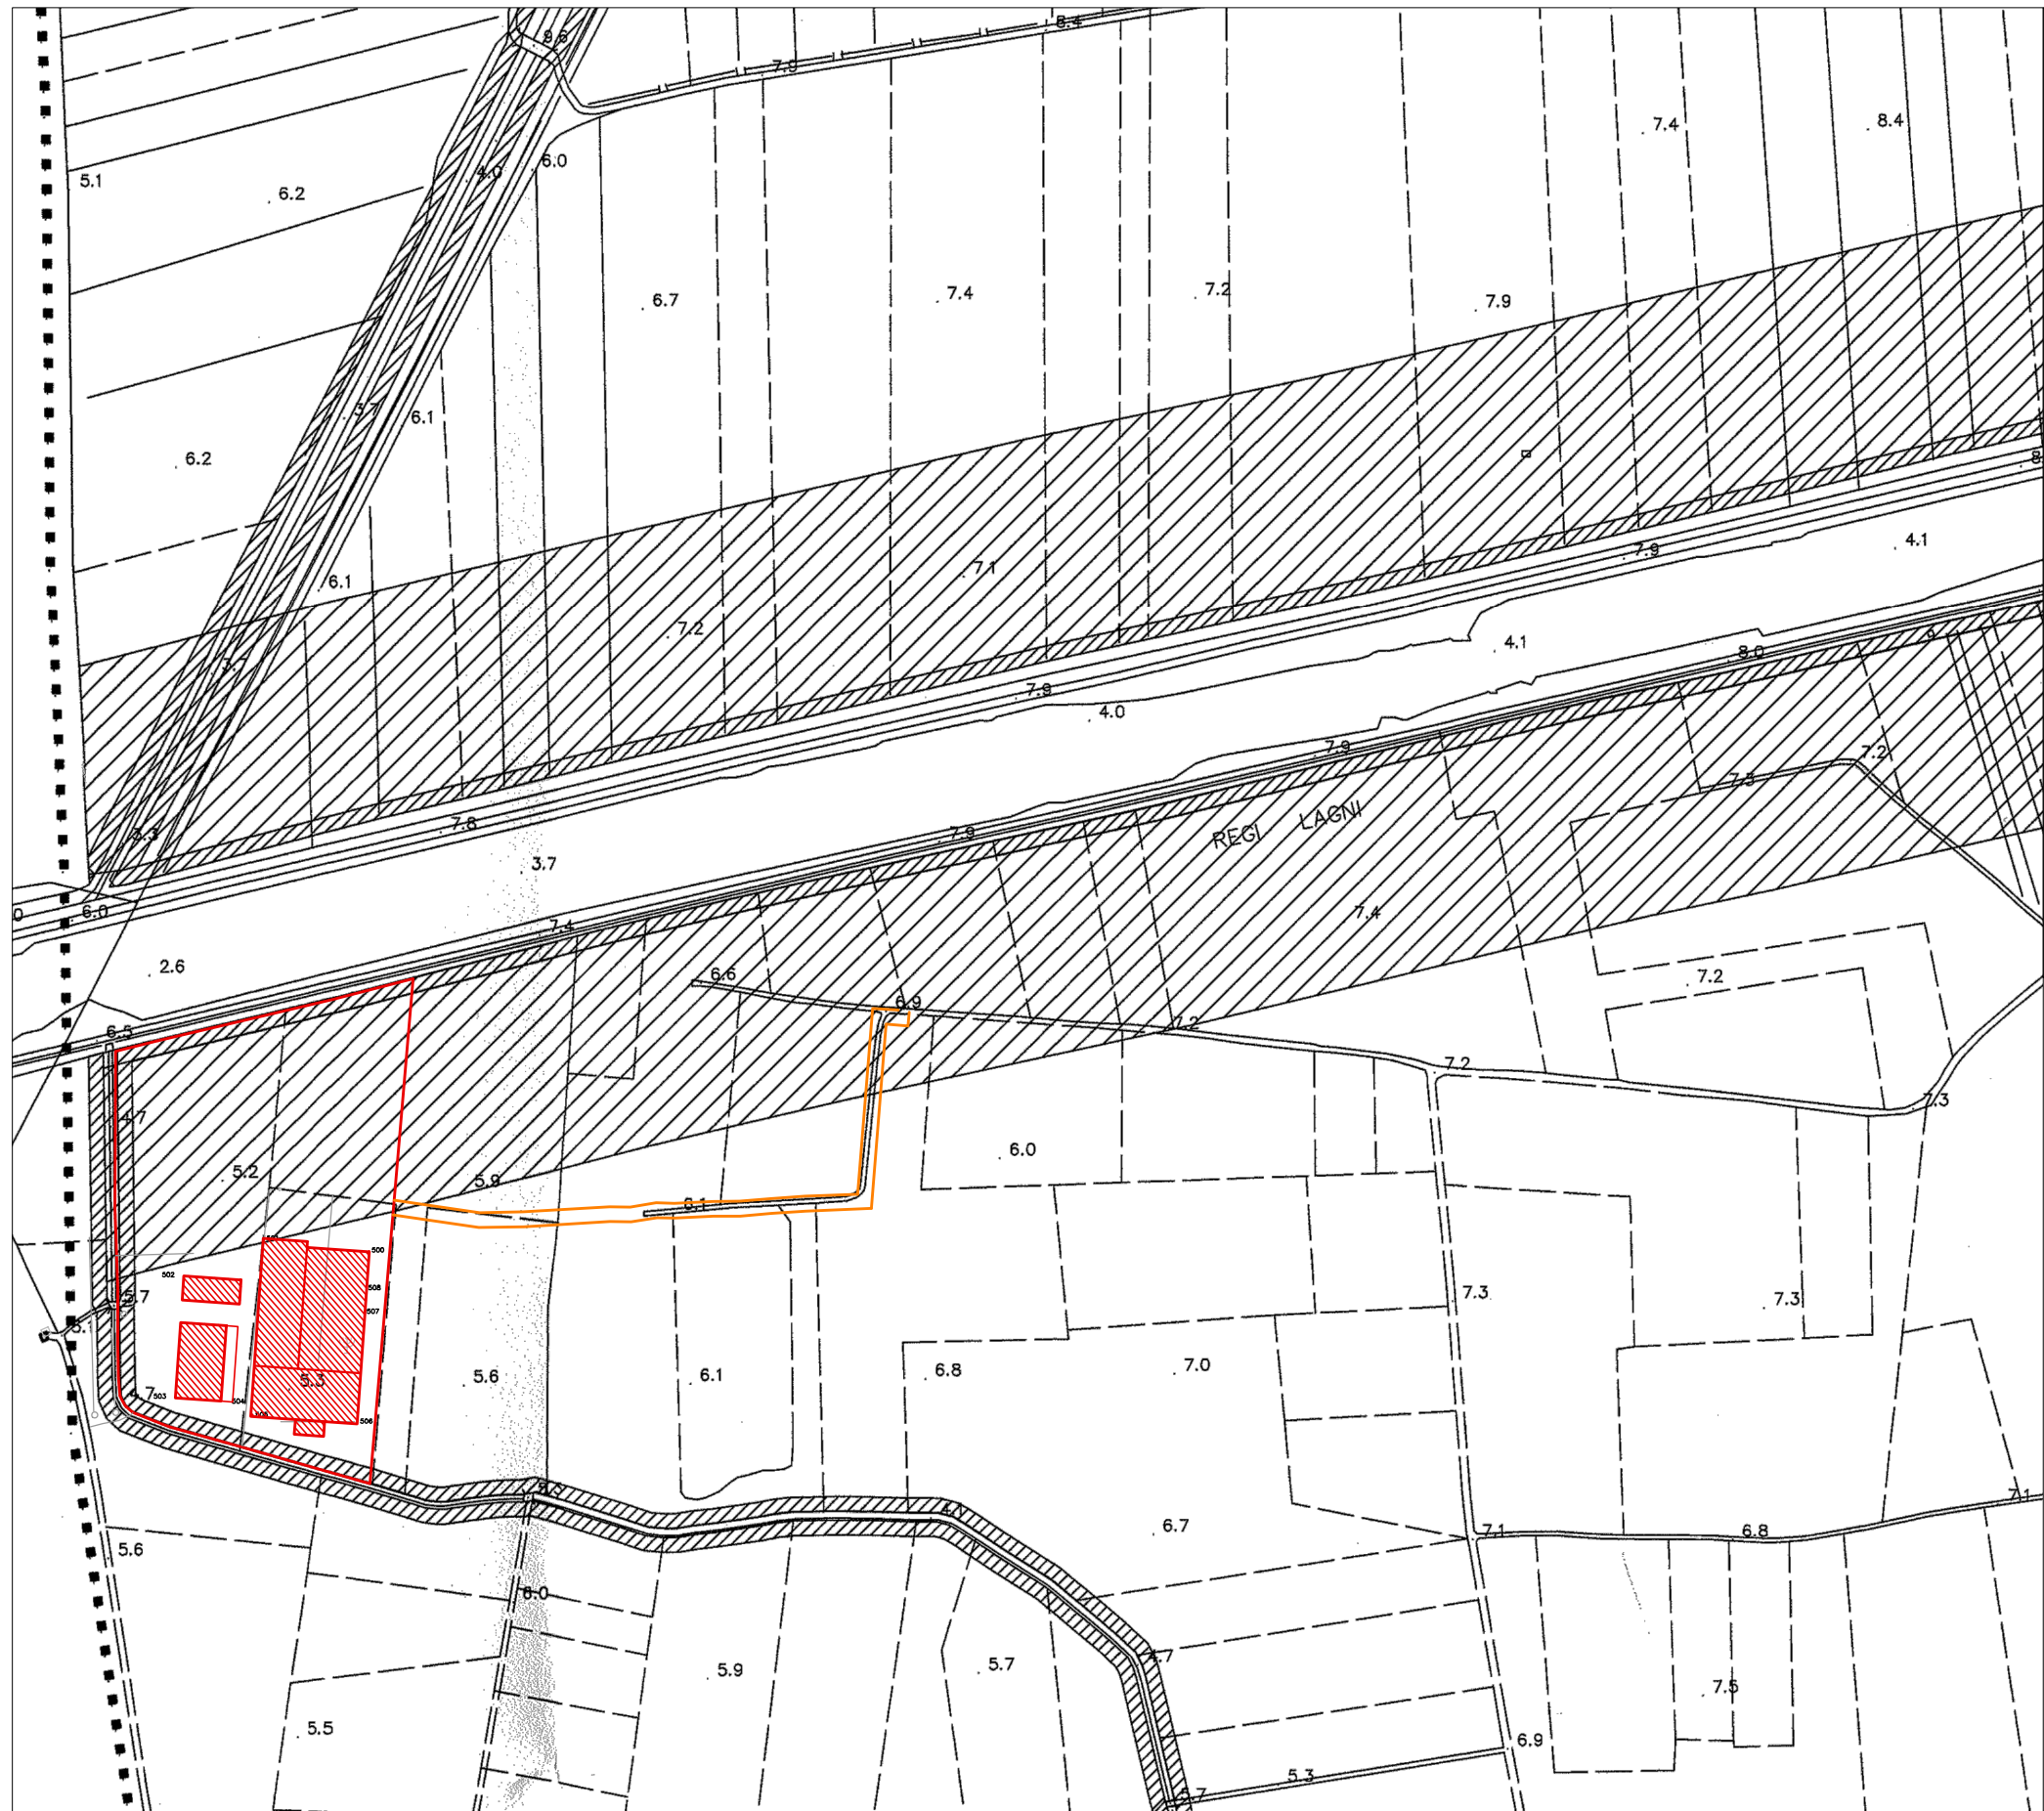

LEGENDA

- Confine comunale
- Servitù di elettrodotti
- Fascia di rispetto corsi d'acqua (L.R. 14/82)
- Vincolo ambientale (L. 431/85)
- Fascia di rispetto dal nastro stradale
- Vincolo cimiteriale (L.R. 14/82)

LEGENDA

- AREA IMPIANTO
- VIABILITA' DI COLLEGAMENTO



STRALCIO PRG SCALA 1:5000



REGIONE CAMPANIA
Struttura di Missione Ecoballe UOD 01

Accordo Quadro triennale per l'affidamento di servizi di ingegneria e architettura - Lotto 2: Prov. (CE)
CIG: 73541547DC CUP: B93G17007480006

RAGGRUPPAMENTO TEMPORANEO DI PROGETTISTI:



Capogruppo Mandataria



Mandante



Mandante

Progettazione definitiva per la realizzazione dell'impianto per il
trattamento della frazione organica in Casal di Principe (CE)

CAPO PROGETTO:
Dott. Ing. Rocco Martello



RESPONSABILE DELL' INTEGRAZIONE DELLE
PRESTAZIONI SPECIALISTICHE:
Dott. Ing. Simone Venturini



RESPONSABILE UNICO DEL
PROCEDIMENTO:
Ing. Liliana Monaco



TITOLO ELABORATO:
AMBIENTE
ELABORATI AIA
TAVOLA R - STRALCIO P.R.G.

ELABORATO N° :

AM-D-003-02

SCALA :
1:5000

NOME FILE :
II091P-CP-PD -AM-D-003-02.dwg

REVISIONE	N.	DATA	DESCRIZIONE	REDATTO	CONTROLLATO	APPROVATO
	0	Settembre 2019	PRIMA EMISSIONE	L. ARDIZZONE	R. MARTELLO	S. VENTURINI
	1	Dicembre 2019	SECONDA EMISSIONE	L. ARDIZZONE	R. MARTELLO	S. VENTURINI
	2	Aprile 2020	TERZA EMISSIONE	L. ARDIZZONE	R. MARTELLO	S. VENTURINI
	3					
	4					

A TERMINE DI LEGGE CI RISERVIAMO LA PROPRIETA' DI QUESTO ELABORATO CON DIVIETO DI RIPRODURLO RENDENDOLO NOTO A TERZI ANCHE PARZIALMENTE SENZA NOSTRA AUTORIZZAZIONE