




STRALCIO P.R.G.
Scala 1:5.000

LEGENDA

-----	Confine comunale
////	Servitù di elettrodotti
	Fascia di rispetto corsi d'acqua (L.R. 14/82)
	Vincolo ambientale (L. 431/85)
	Fascia di rispetto dal nastro stradale
....	Vincolo cimiteriale (L.R. 14/82)

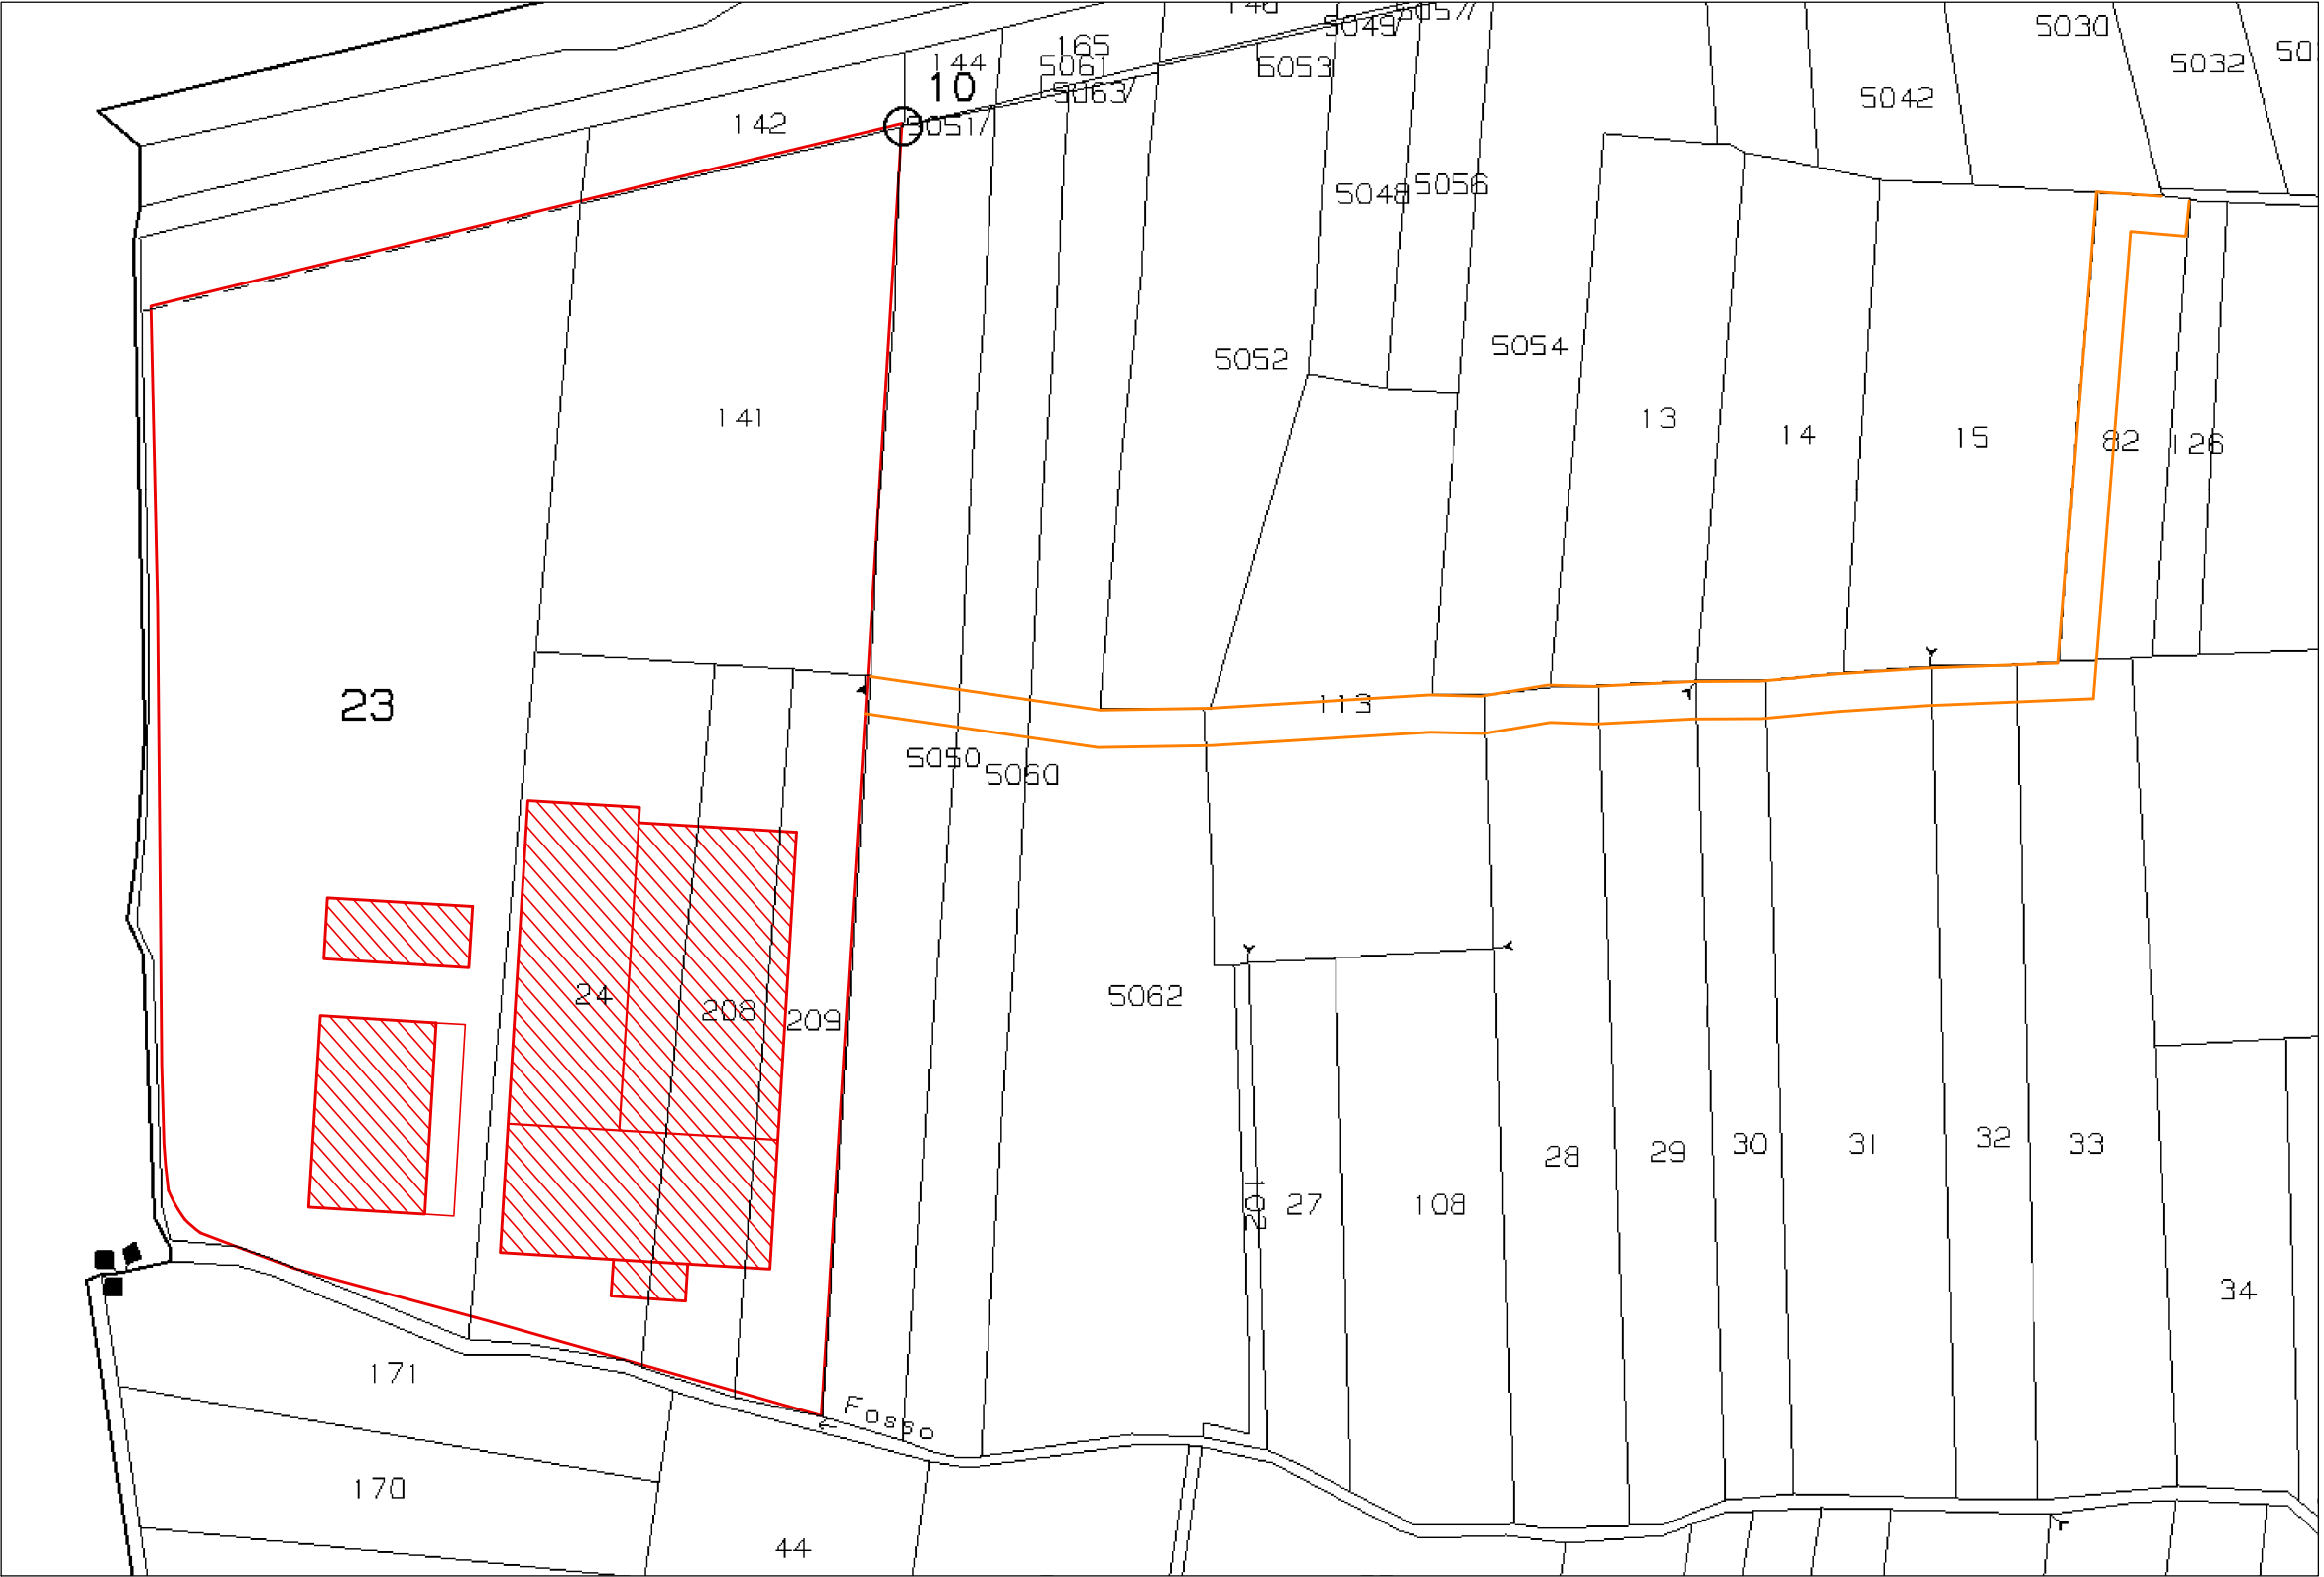

STRALCIO MAPPA CATASTALE - FOGLIO 2. Scala 1:2.000

AREA IMPIANTO, PARTICELLE: 23,24,208,209,141

VIABILITA' DI COLLEGAMENTO, PARTICELLE:
5050, 5060, 5062,113, 28, 29, 30, 31, 32, 33, 82

LEGENDA

-----	AREA IMPIANTO
-----	VIABILITA' DI COLLEGAMENTO



REGIONE CAMPANIA

Struttura di Missione Ecoballe UOD 01

Accordo Quadro triennale per l'affidamento di servizi di ingegneria e architettura - Lotto 2: Prov. (CE)
CIG: 73541547DC CUP: B93G17007480006

RAGGRUPPAMENTO TEMPORANEO DI PROGETTISTI:



Capogruppo Mandataria

OWAC.bmp

Mandante




Mandante

Progettazione definitiva per la realizzazione dell'impianto per il
trattamento della frazione organica in Casal di Principe (CE)

CAPO PROGETTO:
Dott. Ing. Rocco Martello



RESPONSABILE DELL' INTEGRAZIONE DELLE
PRESTAZIONI SPECIALISTICHE:
Dott. Ing. Simone Venturini

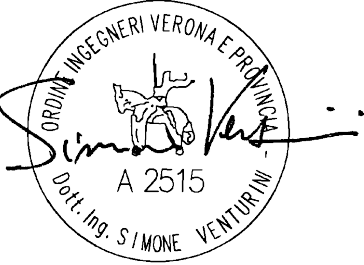

RESPONSABILE UNICO DEL
PROCEDIMENTO:
Ing. Liliana Monaco



TITOLO ELABORATO:
DOCUMENTI GENERALI
ELABORATI GRAFICI
INSERIMENTO DEL PROGETTO SU ESTRATTO CATASTALE/PRG

ELABORATO N°:

GE-D-007-02

SCALA:

VARIE

NOME FILE:

II091P-CP-PD GE-D-007-02.dwg

REVISIONE	N.	DATA	DESCRIZIONE	REDATTO	CONTROLLATO	APPROVATO
	0	Settembre 2019	PRIMA EMISSIONE	C.BUTTICE'	R. MARTELLO	S. VENTURINI
	1	Dicembre 2019	SECONDA EMISSIONE	C.BUTTICE'	R. MARTELLO	S. VENTURINI
	2	Aprile 2020	TERZA EMISSIONE	C.BUTTICE'	R. MARTELLO	S. VENTURINI
	3					
4						

A TERMINE DI LEGGE CI RISERVIAMO LA PROPRIETA' DI QUESTO ELABORATO CON DIVIETO DI RIPRODURLO RENDENDOLO NOTO A TERZI ANCHE PARZIALMENTE SENZA NOSTRA AUTORIZZAZIONE