



REGIONE CAMPANIA


PIANO TERRITORIALE REGIONALE QUADRO DELLA RETE INFRASTRUTTURALE

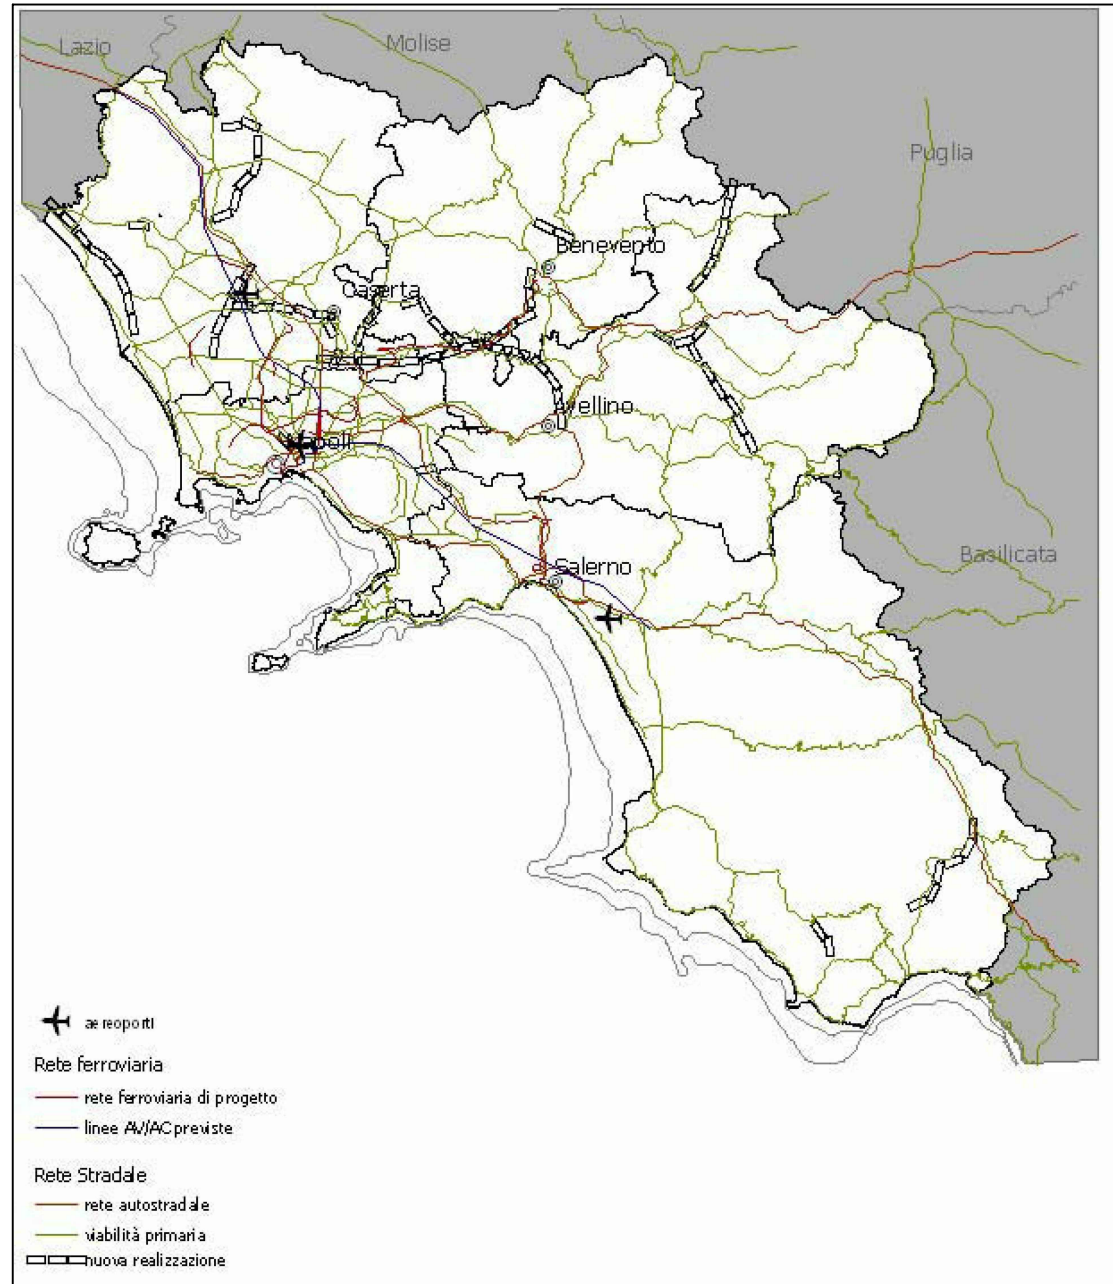


PIANO TERRITORIALE REGIONALE QUADRO DEL GOVERNO DEL RISCHIO SISMICO E VULCANICO

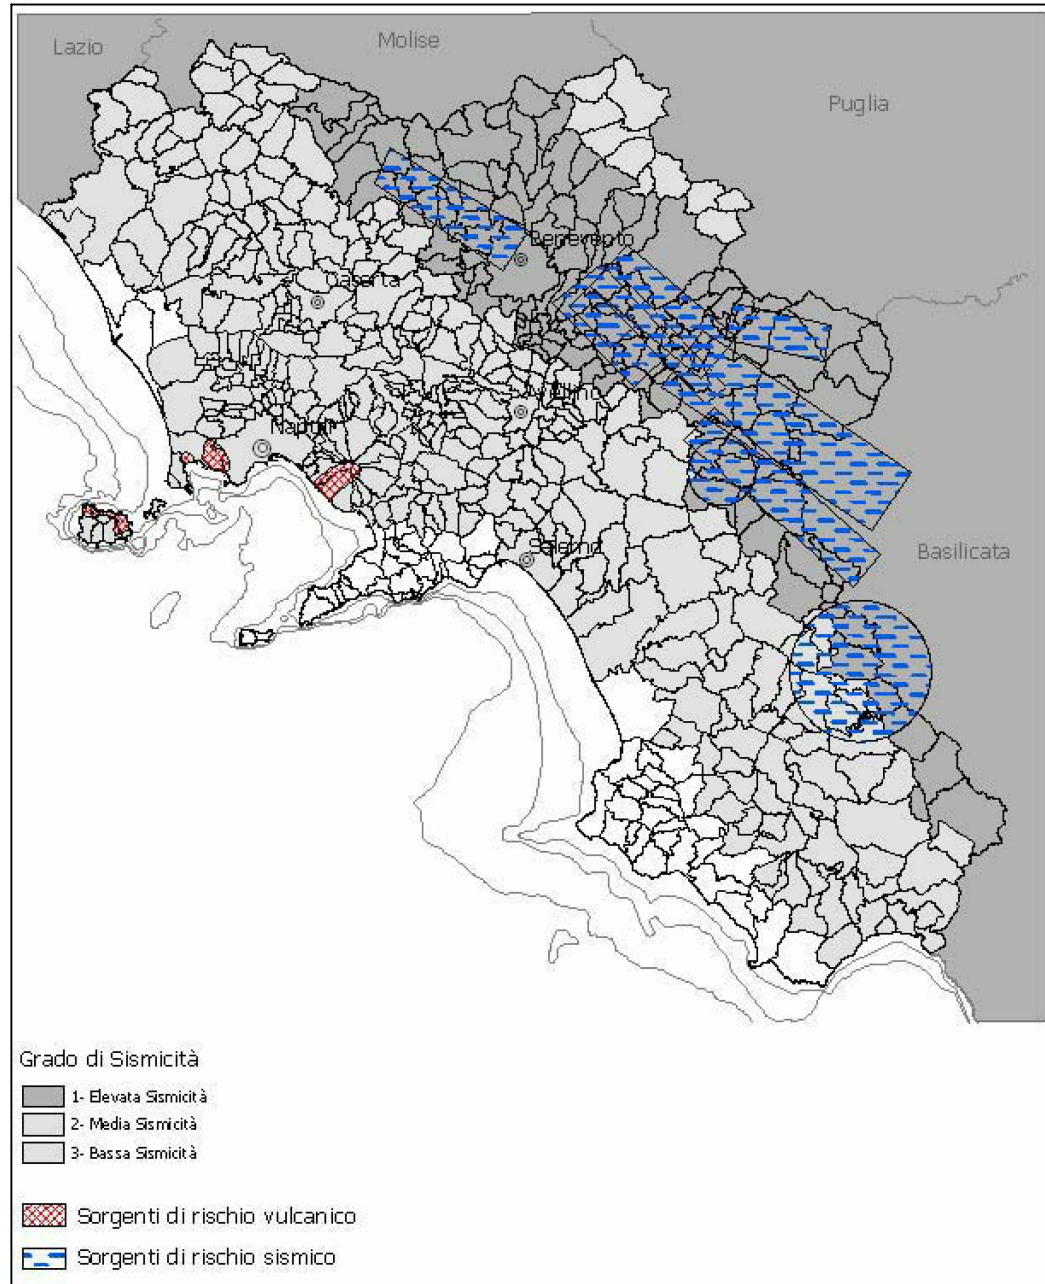


PIANO TERRITORIALE REGIONALE DINAMICHE INSEDIATIVE

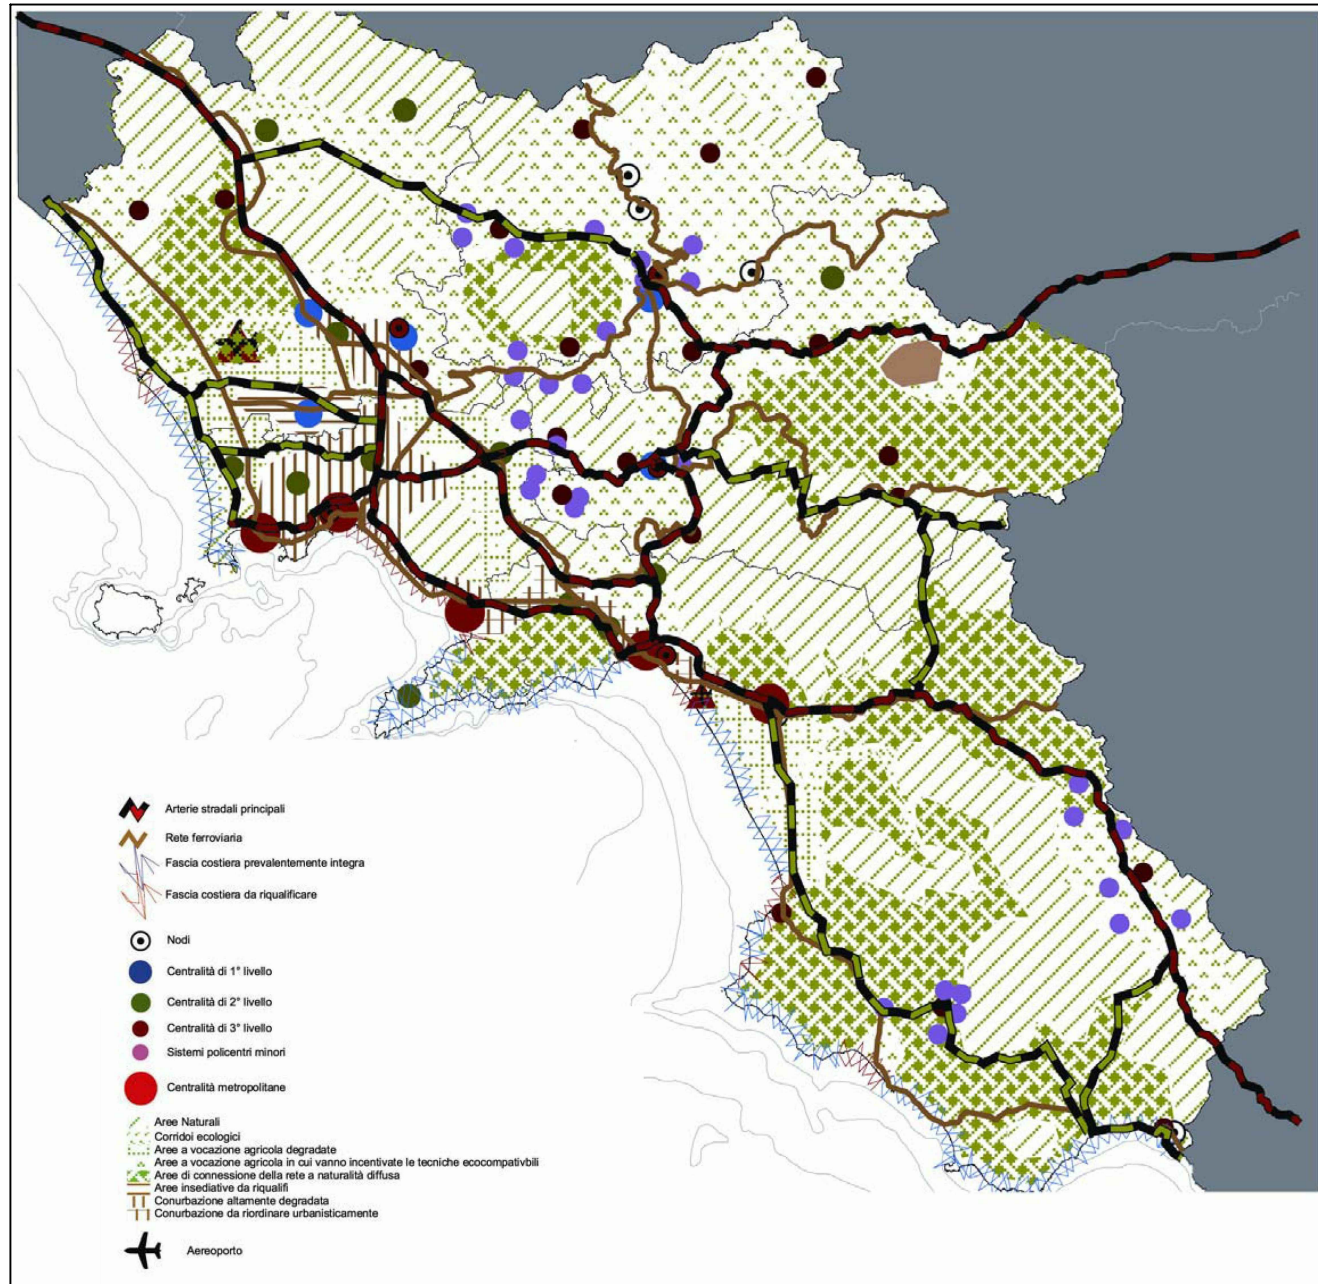

PIANO TERRITORIALE REGIONALE QUADRO DEI SISTEMI TERRITORIALI DI SVILUPPO (STS)

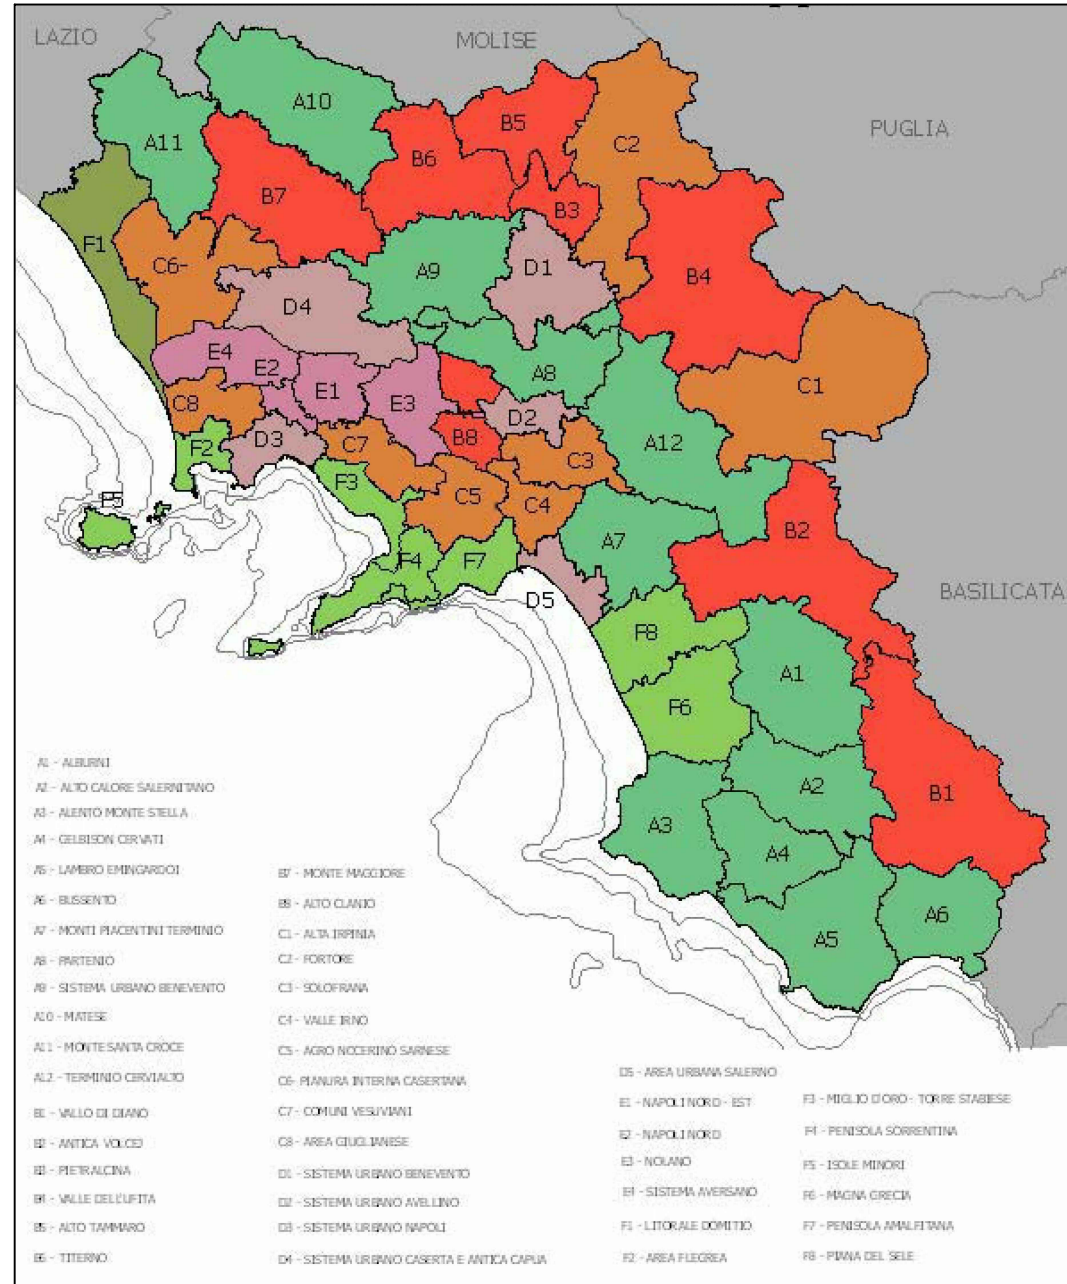


PIANO REGIONALE DELLE ATTIVITÀ ESTRATTIVE

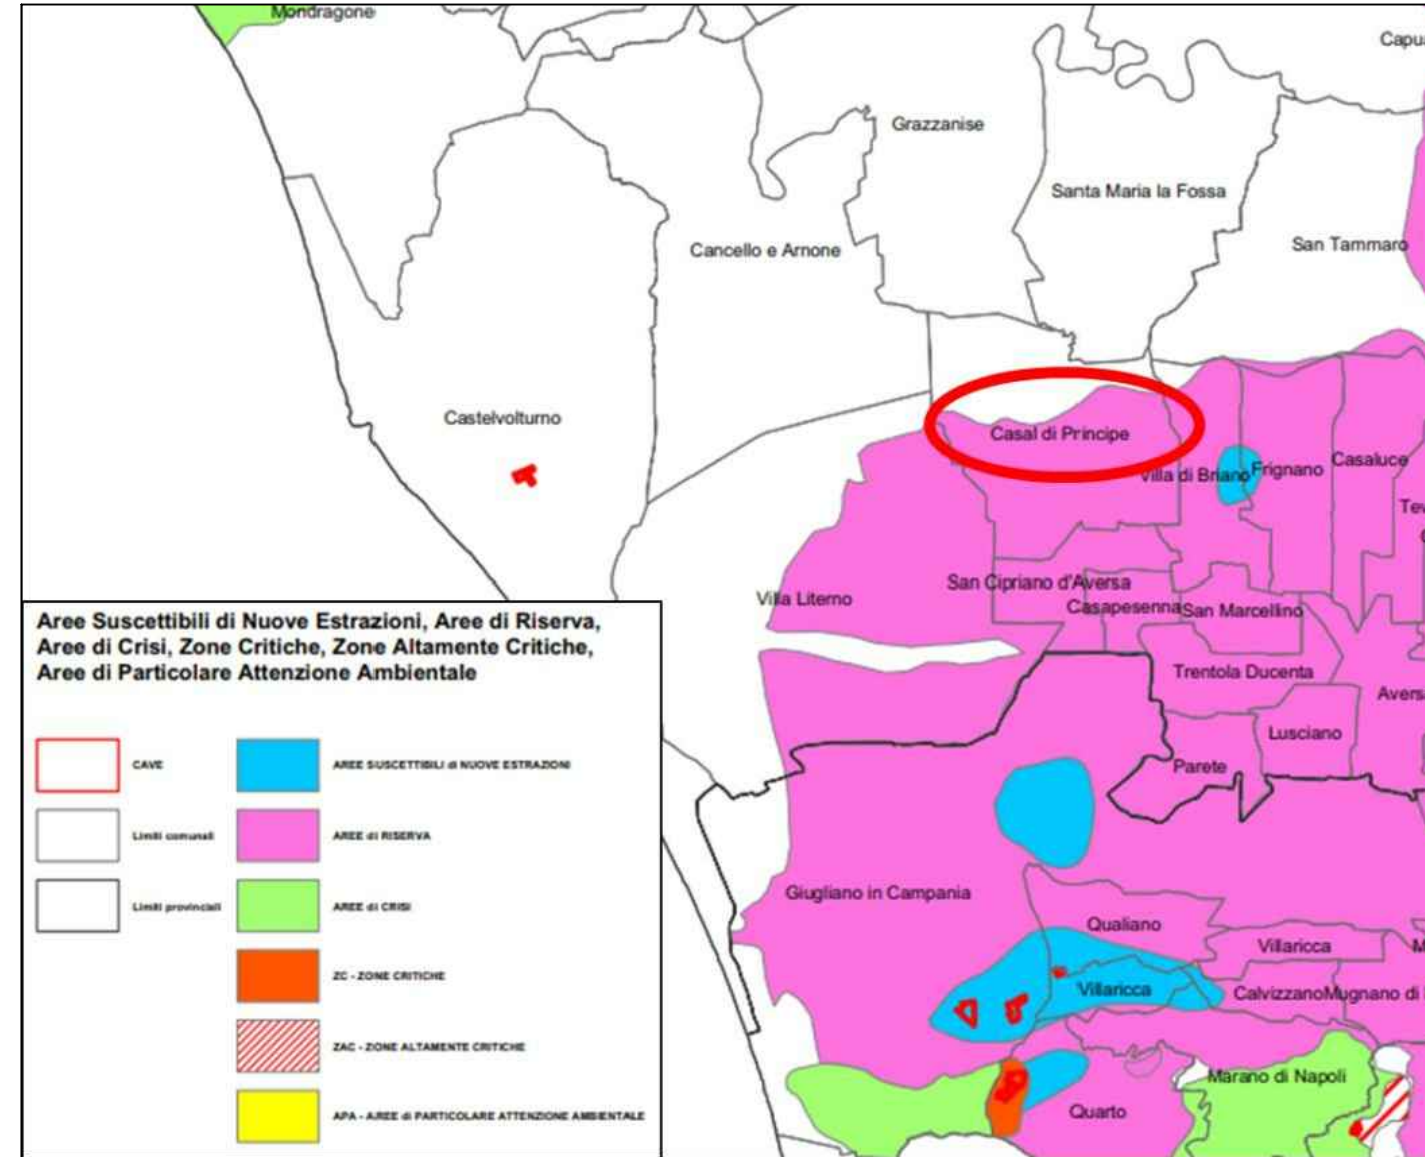


PROVINCIA DI CASERTA - PIANO TERRITORIALE DI COORDINAMENTO


ASSETTO DEL TERRITORIO, TUTELA E TRASFORMAZIONE

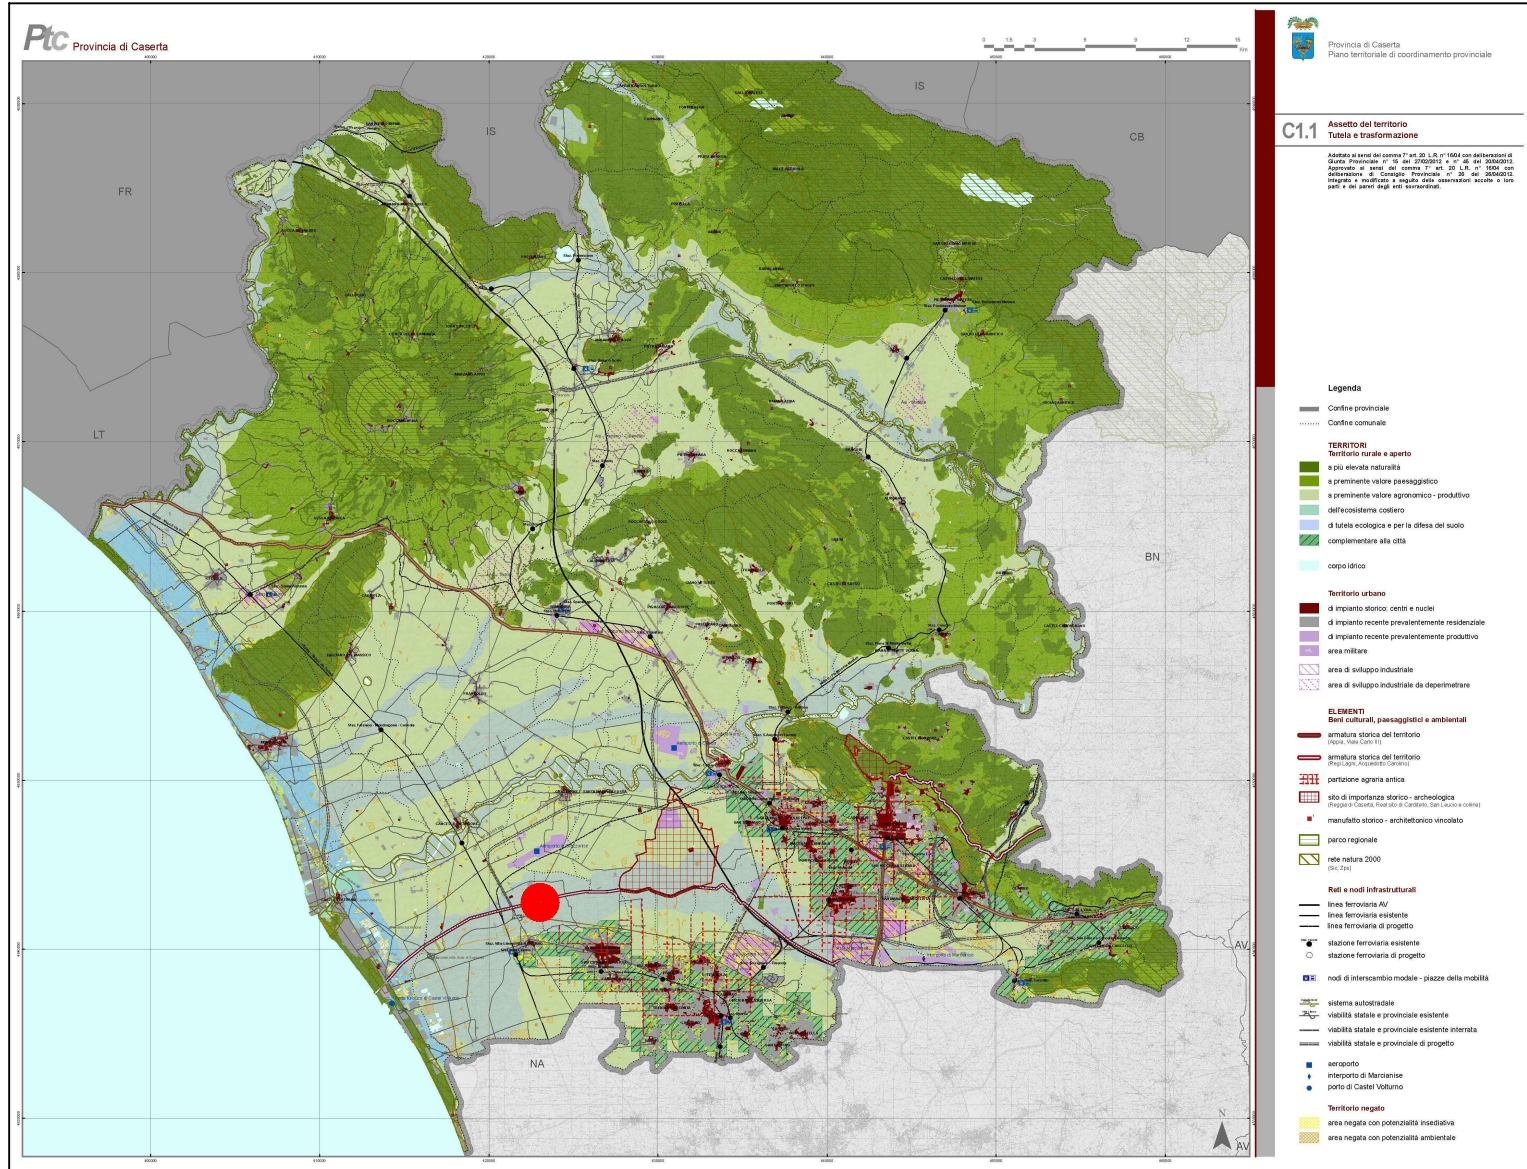


SISTEMA DELLE AREE PROTETTE

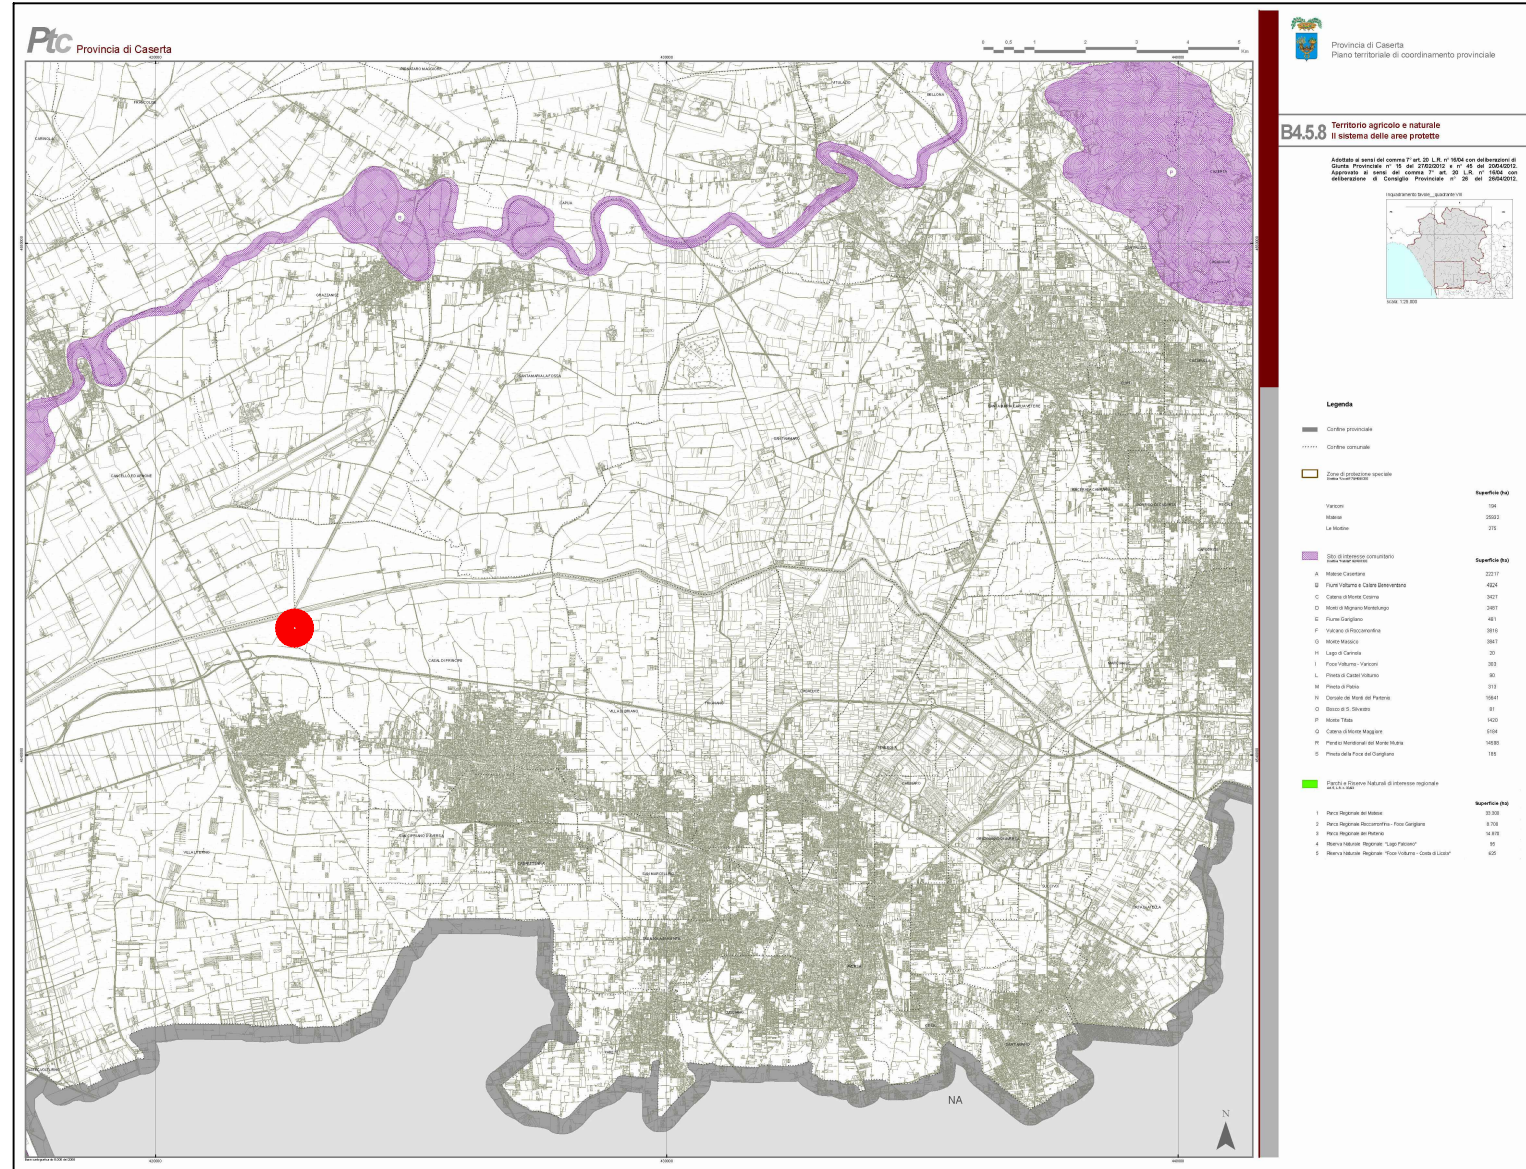

I BENI PAESAGGISTICI

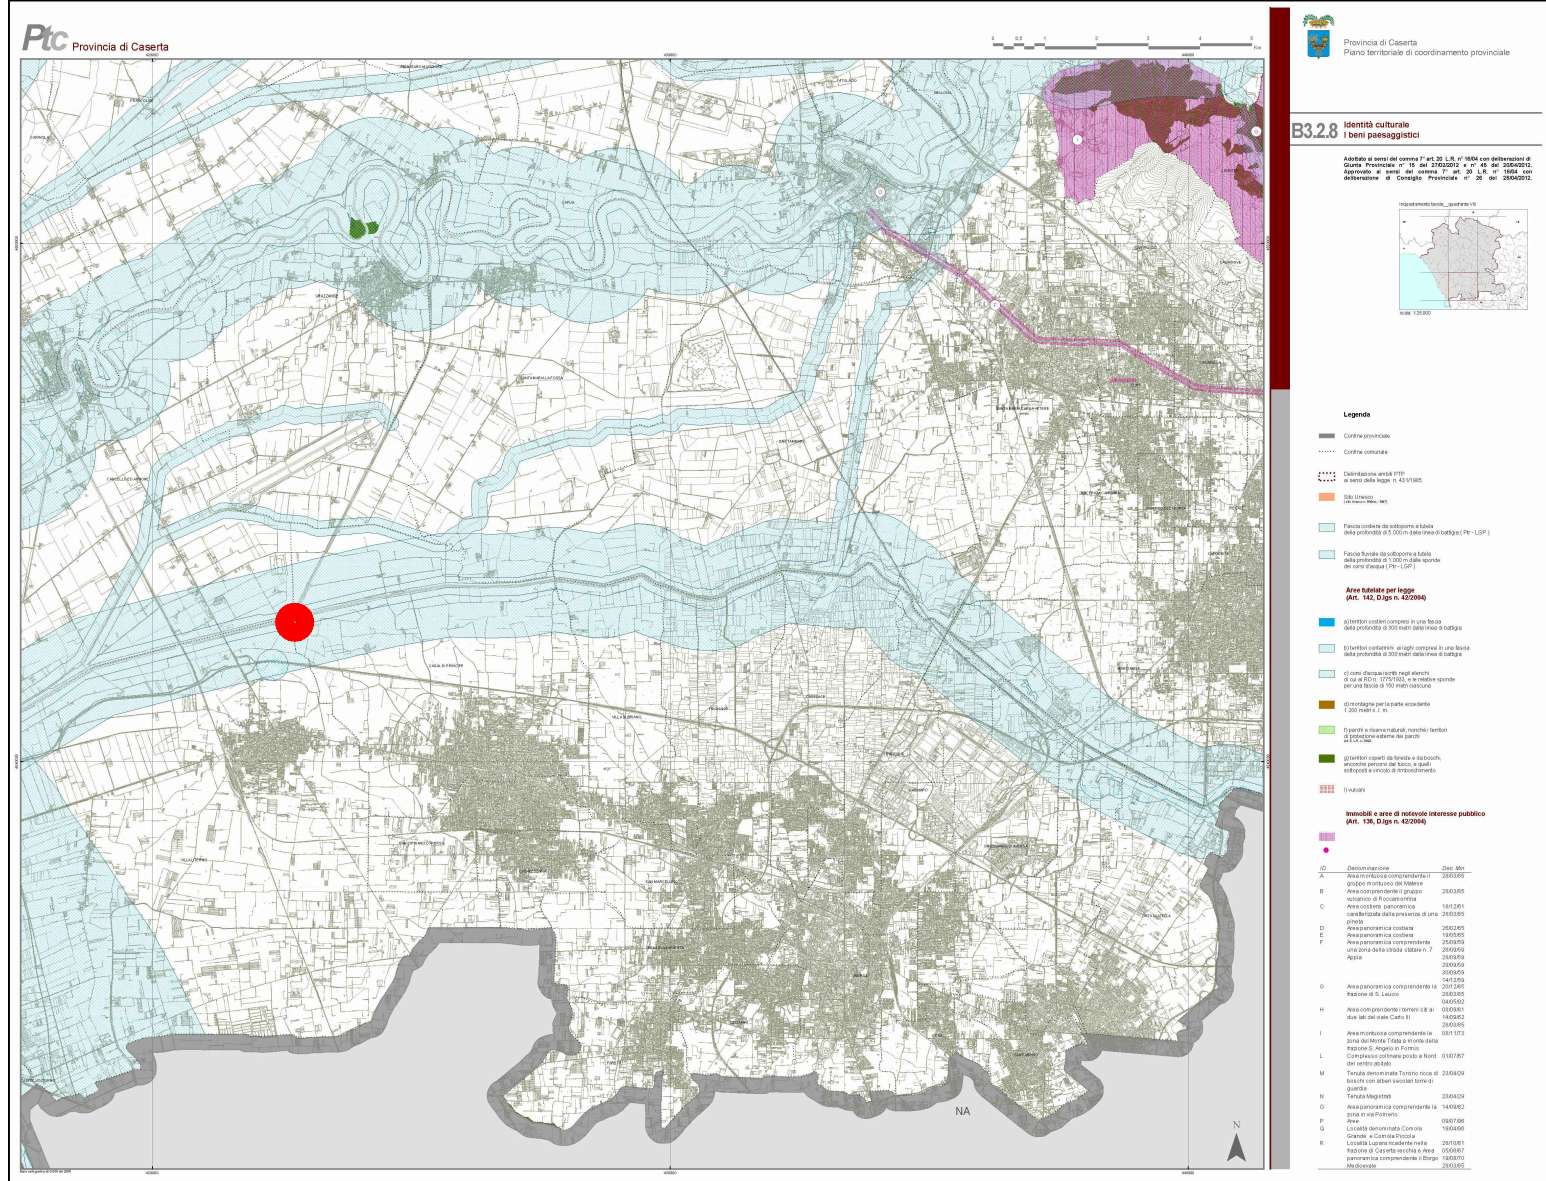


CARTA DELLA SENSIBILITÀ IDROGEOLOGICA DEL TERRITORIO

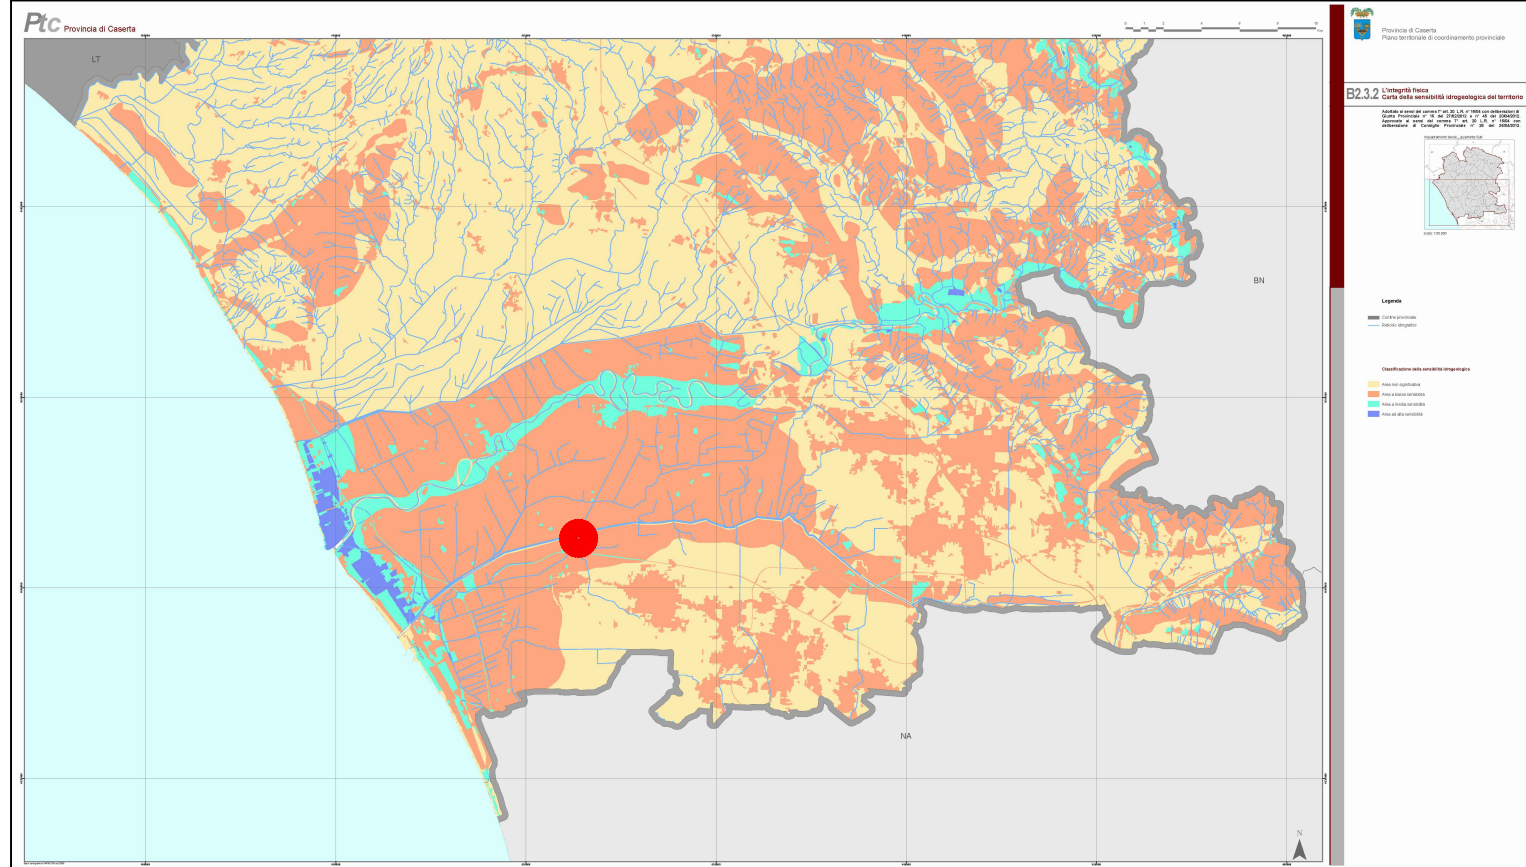

AUTORITÀ DI BACINO NORD OCIDENTALE DELLA CAMPANIA


- PIANO STRALCIO PER L'ASSETTO - IDROGEOLOGICO

CARTA DI PERICOLOSITÀ IDRAULICA

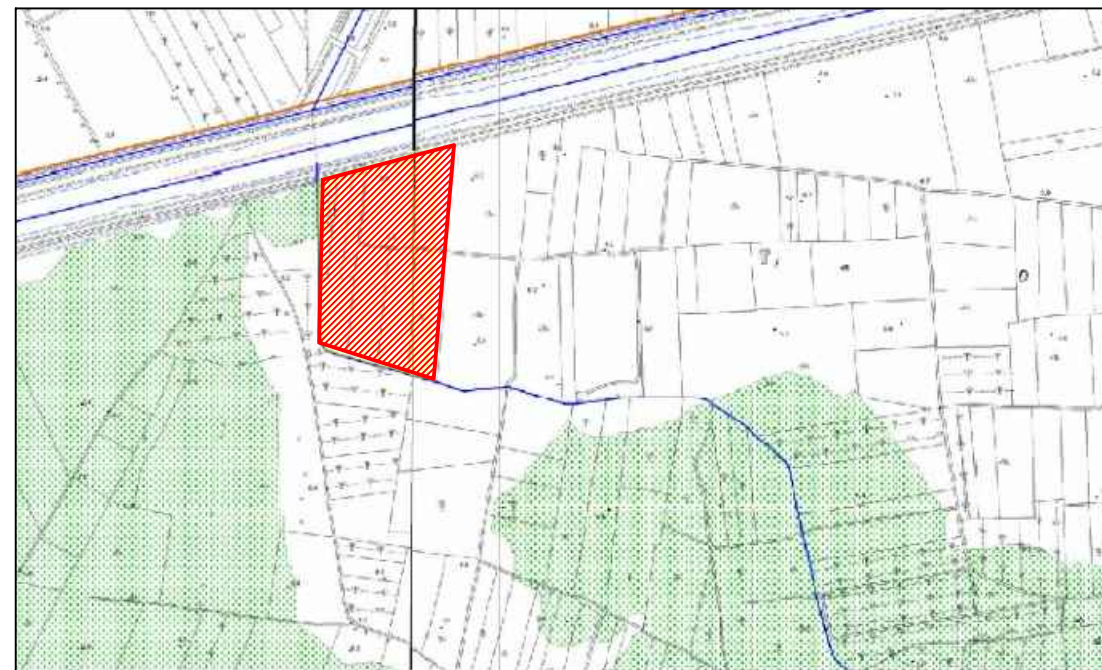

CARTA DI RISCHIO IDRAULICO

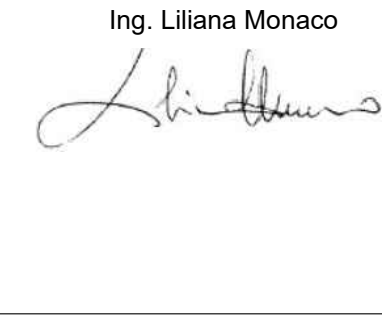

 REGIONE CAMPANIA <i>Struttura di Missione Ecoballe UOD 01</i>		
Accordo Quadro triennale per l'affidamento di servizi di ingegneria e architettura - Lotto 2: Prov. (CE) CIG: 73541547DC CUP: B93G17007480006		
RAGGRUPPAMENTO TEMPORANEO DI PROGETTISTI:		
 Capogruppo Mandataria	 Mandante	 Mandante
Progettazione definitiva per la realizzazione dell'impianto per il trattamento della frazione organica in Casal di Principe (CE)		
CAPO PROGETTO: Dott. Ing. Rocco Martello	RESPONSABILE DELL'INTEGRAZIONE DELLE PRESTAZIONI SPECIALISTICHE: Dott. Ing. Simone Venturini	RESPONSABILE UNICO DEL PROCEDIMENTO: Ing. Liliana Monaco
		
TITOLO ELABORATO: DOCUMENTI GENERALI ELABORATI GRAFICI PLANIMETRIA DEGLI STRUMENTI URBANISTICI E PAESAGGISTICI		ELABORATO N°: GE-D-008-01
SCALA: 1:1000		NOME FILE: I1091P-CP-PD-GE-D-008-01.dwg
REVISIONE	N. DATA DESCRIZIONE	REDDATTO CONTROLLATO APPROVATO
0	SETT. 2019 PRIMA EMISSIONE	D. BELLOTTI R. MARTELLO S. VENTURINI
1	DIC. 2019 SECONDA EMISSIONE	D. BELLOTTI R. MARTELLO S. VENTURINI
2		
3		
4		
A TERMINE DI LEGGE CI RISERVIAMO LA PROPRIETÀ DI QUESTO ELABORATO CON DIVIETO DI RIPRODURLO RENDENDOLO NOTO A TERZI ANCHE PARZIALMENTE SENZA NOSTRA AUTORIZZAZIONE		