

PLANIMETRIA GENERALE
SCALA 1:5000




SCHEMA TIPO PER IL RIVESTIMENTO DEI CAPANNONI

TINTE RAL PER IL RIVESTIMENTO ESTERNO

I colori in tinte RAL scelti nascono da un attento studio del paesaggio circostante. Il risultato che si vuole ottenere, dalla breve come dalla lunga distanza, è la migliore mitigazione dell'impatto visivo del capannone i cui prosetti sfumeranno nel paesaggio. Il solo elemento percepibile e chiaramente riconoscibile anche alla lunga distanza sarà il logo della Regione Campania, posto ad angolo sul cornicione di coronamento in prossimità dell'ingresso principale

LOGO REGIONE CAMPANIA

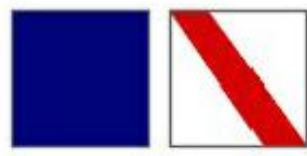

GRIGIO CEMENTO




VETRO


RAL 5014



RAL 6034

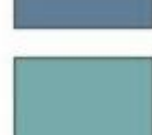

RAL 7013

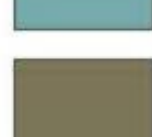

RAL 7034



RAL 5024



RAL 6021





RAL 7023



RAL 7010





SCHEMA COSTRUTTIVO DEI PANNELLI DI RIVESTIMENTO IN CLS

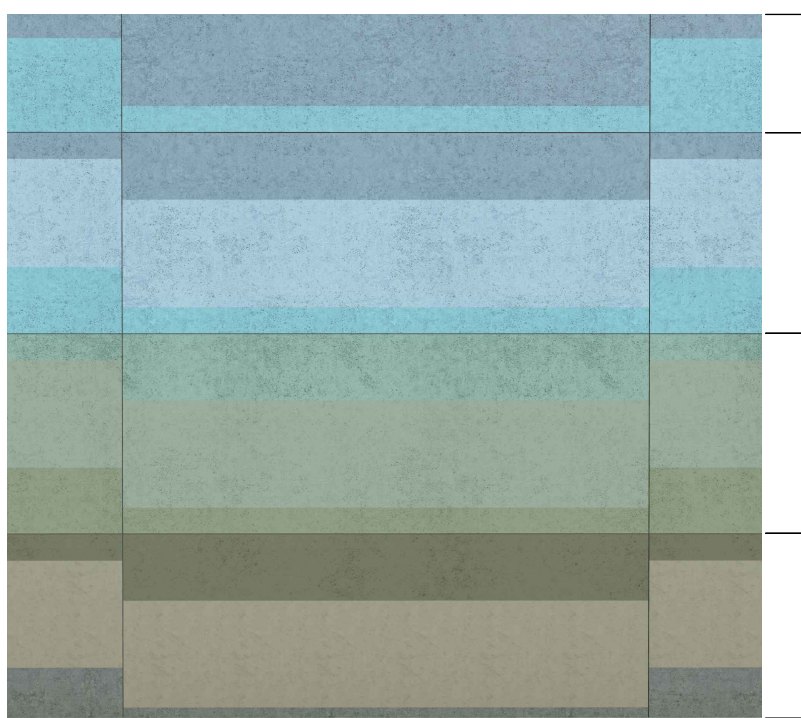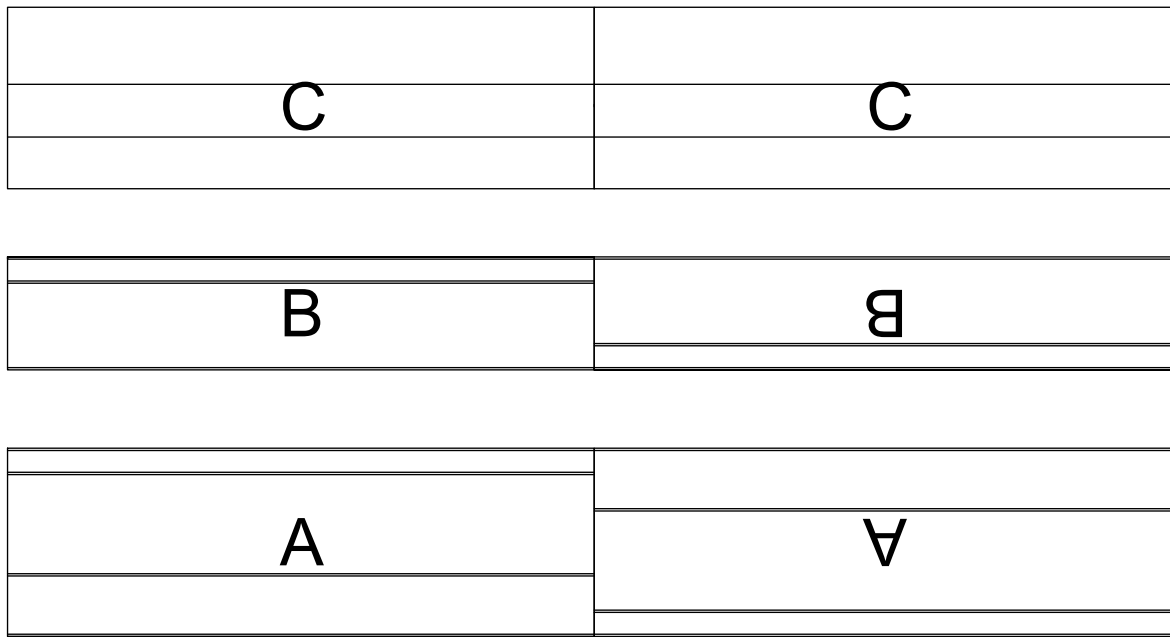

Composizione tipo pannellatura prospetto

CORNICIONE DI CORONAMENTO
SOLUZIONE D'ANGOLO

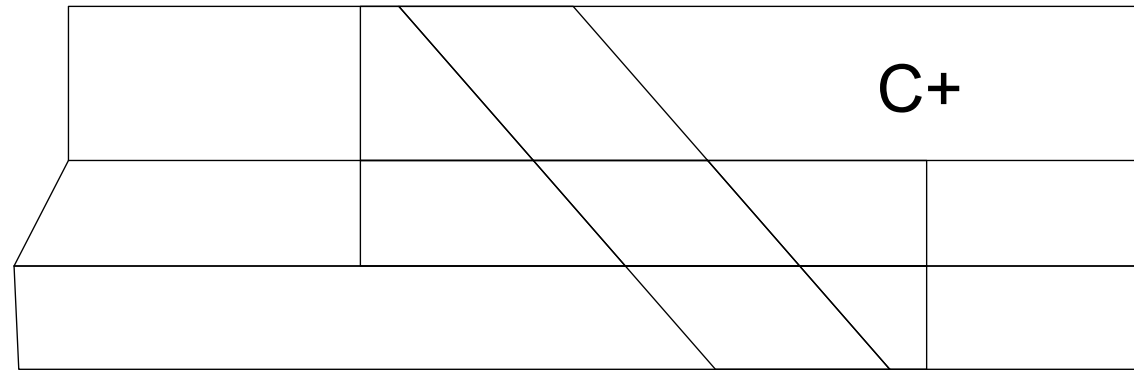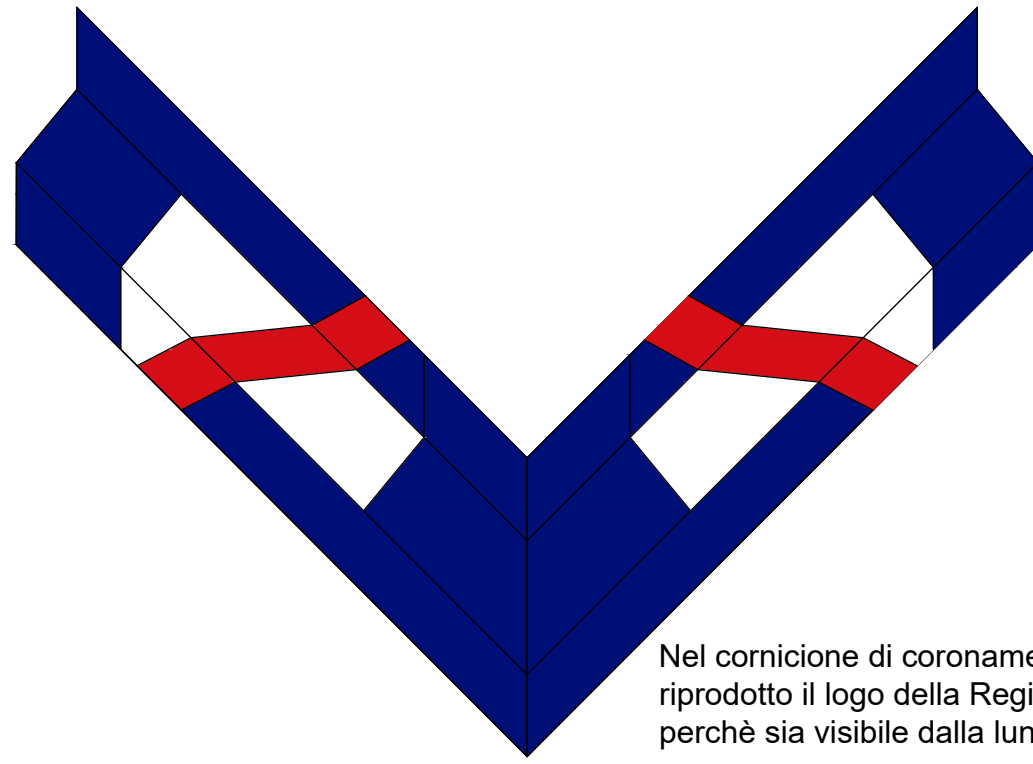

P.5 - Vista 3d dell'accesso al capannone di conferimento




P.6 - Vista 3d del capannone di maturazione secondaria e degli uffici



P.7 - Vista 3d dell'impianto dall'area destinata a laboratorio didattico

SCHEMA TIPO DI ASSEMBLAGGIO DEGLI ELEMENTI DI RIVESTIMENTO ESTERNO

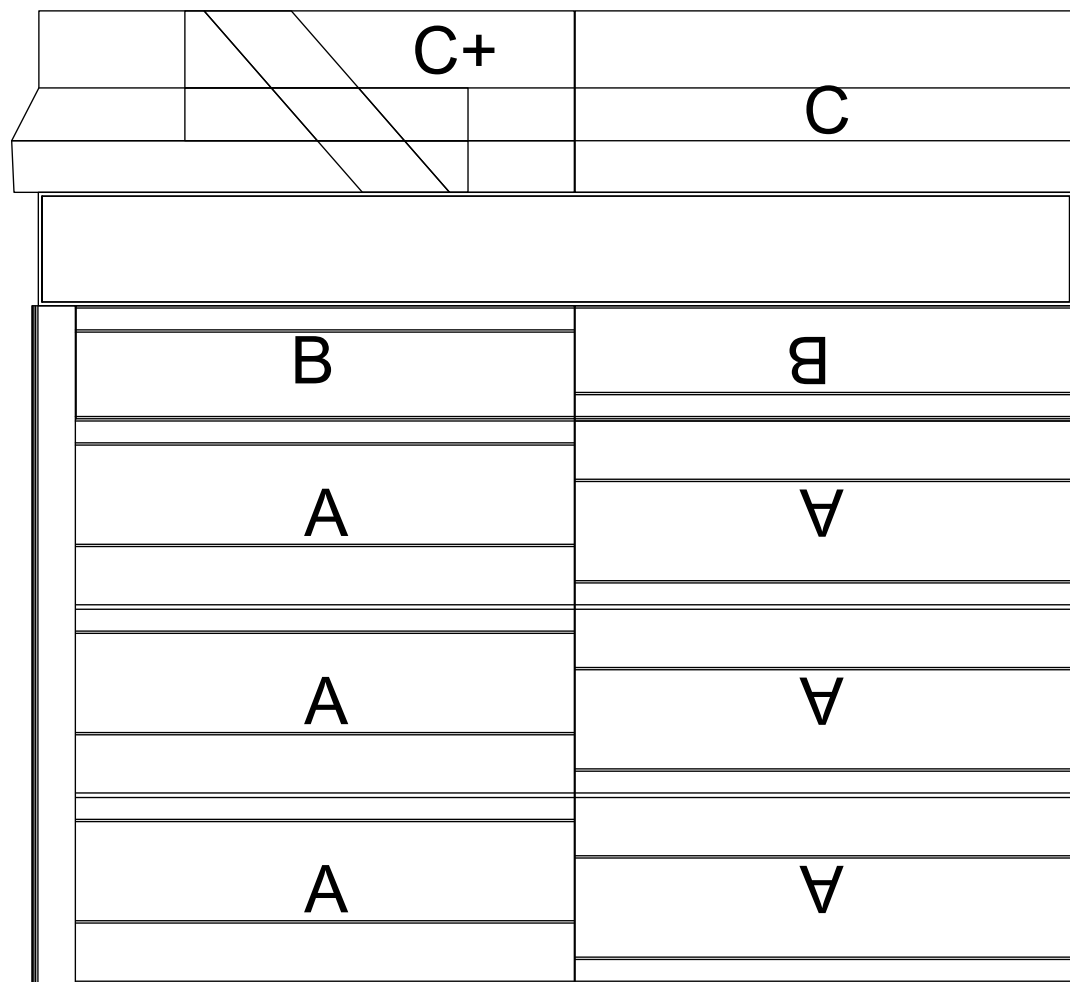

Fotoinserimento dell'impianto nel paesaggio circostante



P.1 - Simulazione di inserimento visivo - distanza 1,6 km




P.3 - Simulazione di inserimento visivo - distanza 600 m



P.2 - Simulazione di inserimento visivo dalla SS7bis - distanza 1Km



P.4 - Simulazione di inserimento visivo - distanza 300 m

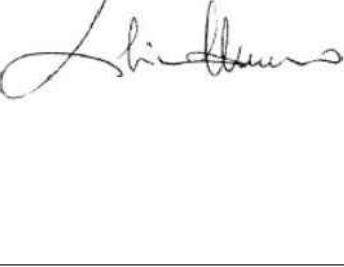 REGIONE CAMPANIA <i>Struttura di Missione Ecoballe UOD 01</i>		
Accordo Quadro triennale per l'affidamento di servizi di ingegneria e architettura - Lotto 2: Prov. (CE) CIG: 73541547DC CUP: B93G17007480006		
RAGGRUPPAMENTO TEMPORANEO DI PROGETTISTI:		
 Capogruppo Mandataria	 Mandante	 Mandante
Progettazione definitiva per la realizzazione dell'impianto per il trattamento della frazione organica in Casal di Principe (CE)		
CAPO PROGETTO: Dott. Ing. Rocco Martello		RESPONSABILE DELL'INTEGRAZIONE DELLE PRESTAZIONI SPECIALISTICHE: Dott. Ing. Simone Venturini
		RESPONSABILE UNICO DEL PROCEDIMENTO: Ing. Liliana Monaco
		
TITOLO ELABORATO: DOCUMENTI GENERALI ELABORATI GRAFICI RENDERING		ELABORATO N°: GE-D-009-02
SCALA: 1 : 200		NOME FILE: I0091P-CP-PD GE-D-009-02.dwg
REVISIONE	N. DATA DESCRIZIONE	REDATTO CONTROLLATO APPROVATO
0	Settembre 2019 PRIMA EMISSIONE	C.BUTTICE R. MARTELLO S. VENTURINI
1	Dicembre 2019 SECONDA EMISSIONE	C.BUTTICE R. MARTELLO S. VENTURINI
2	Aprile 2020 TERZA EMISSIONE	C.BUTTICE R. MARTELLO S. VENTURINI
3		
4		

A TERME DI LEGGE SI RISERVAMO LA PROPRIETA' DI QUESTO ELABORATO CON DIVIETO DI RIPRODURRE RENDENDOLO NOTO A TERZO ANCHE PARZIALMENTE SENZA NOSTRA AUTORIZZAZIONE